
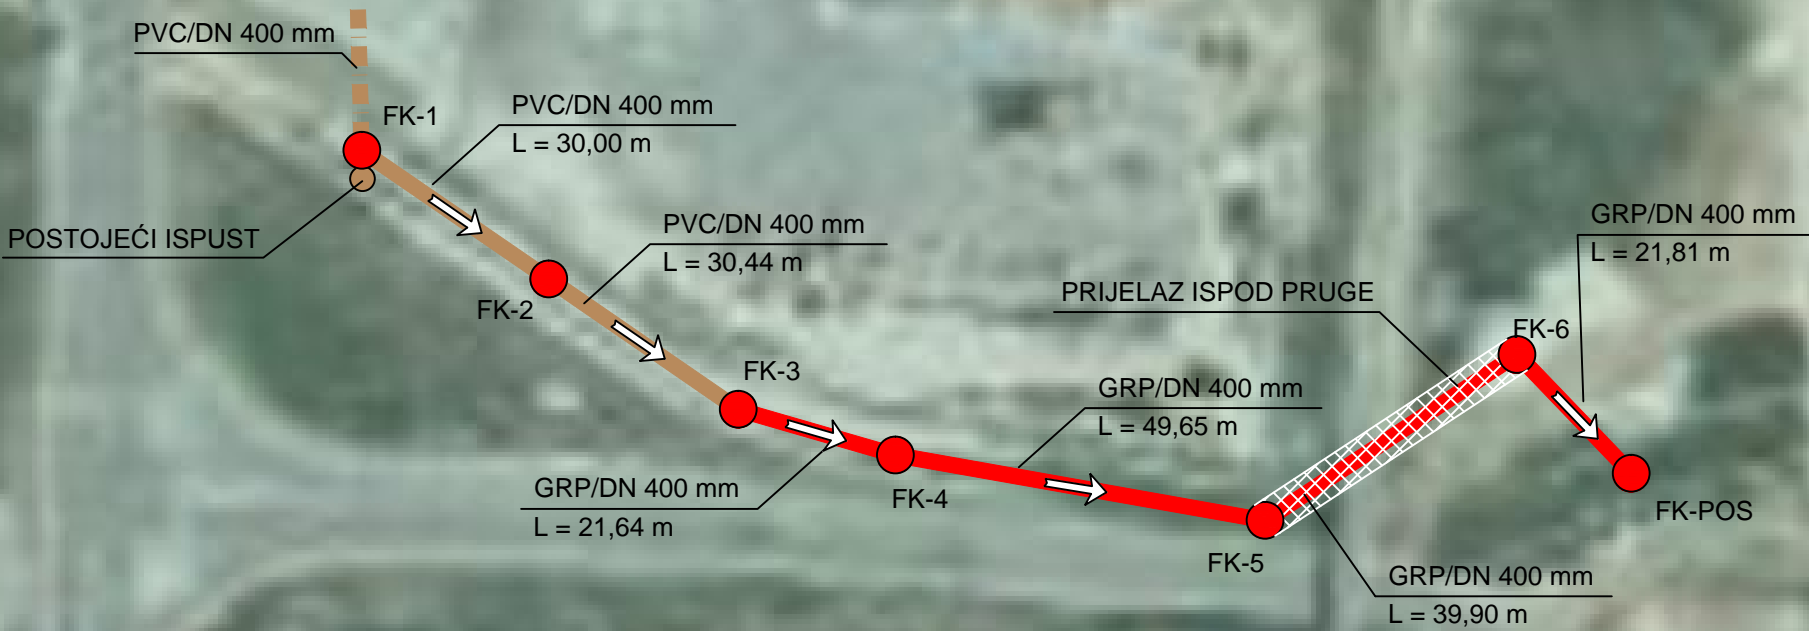


INTEGRALNI SUSTAV ODVODNJE  
AGLOMERACIJA ZADAR I PETRČANE

Izgradnja gravitacijskog cjevovoda "Spoj Ulice  
braće Miroslava i Janka Perice na CS Gaženicu"

PREGLEDNA SITUACIJA NA  
DIGITALNOJ ORTOFOTO KARTI

1:1000

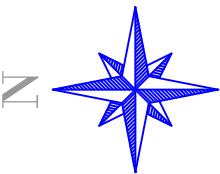

- LEGENDA:
- fekalna odvodnja, gravitacijski kolektor PVC/DN 400 mm
  - fekalna odvodnja, gravitacijski kolektor GRP/DN 400 mm
  - - - fekalna odvodnja, postojeći gravitacijski kolektor PVC/DN 400 mm
  - ⇒ smjer toka vode
  - revizijska okna


<div>D&amp;Z</div>	D&Z d.o.o. PROJECTING - CONSULTING - ENGINEERING Jerolimski Vidulica 7, Zadar, tel:023/22 08 60, fax:023/22 08 61 E - mail: info@d-and-z.hr	INVESTITOR	ODVODNJA d.o.o. Zadar Hrvatskog sabora 2D, 23000 Zadar	
		GRAĐEVINA	Izgradnja gravitacijskog cjevovoda "Spoj Ulice braće Miroslava i Janka Perice na CS Gaženicu"	
PROJEKTANT	FILIP JURANOV dipl.ing.građ.	SASTAV CRTEŽA	PREGLEDNA SITUACIJA NA DIGITALNOJ ORTOFOTO KARTI	
		FAZA	GLAVNI PROJEKT	ZAJEDNIČKA OZNAKA AG/939-E
SURADNIK	LUKA MIJOLOVIĆ mag.ing.aedif.	MJERILO	1:1000	TEHNIČKI DNEVNIK 939-E
SURADNIK		DATUM	10.2017.	BROJ NACRTA 01

INTEGRALNI SUSTAV ODVODNJE  
AGLOMERACIJA ZADAR I PETRČANE

Izgradnja gravitacijskog cjevovoda "Spoj Ulice  
braće Miroslava i Janka Perice na CS Gaženicu"

SITUACIJA NA GEODETSKOJ PODLOZI

1:500

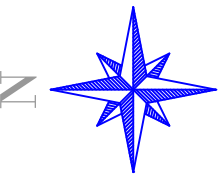

LEGENDA:

- fekalna odvodnja, gravitacijski kolektor PVC/DN 400 mm
- fekalna odvodnja, gravitacijski kolektor GRP/DN 400 mm
- fekalna odvodnja, postojeći gravitacijski kolektor PVC/DN 400 mm
- katastarske čestice
- obuhvat projekta
- smjer toka vode
- mjesto izljeva otpadne vode

D&Z	D&Z d.o.o. PROJECTING - CONSULTING - ENGINEERING Jerolimova Vidičica 7, Zadar, tel:023/22 08 60, fax:023/22 08 61 E - mail: info@d-and-z.hr	INVESTITOR	ODVODNJA d.o.o. Zadar Hrvatskog sabora 2D, 23000 Zadar	
		GRADEVINA	Izgradnja gravitacijskog cjevovoda "Spoj Ulice braće Miroslava i Janka Perice na CS Gaženicu"	
PROJEKTANT	FILIP JURANOV dipl.ing.grad.	SASTAV CRTEŽA	SITUACIJA NA GEODETSKOJ PODLOZI	
SURADNIK	LUKA MIJOLOVIĆ mag.ing.aedif.	FAZA	GLAVNI PROJEKT	ZAJEDNIČKA OZNAKA AG/939-E
SURADNIK		MJERILO	1:500	TEHNIČKI DNEVNIK 939-E
		DATUM	10.2017.	BROJ NACRTA 02




INTEGRALNI SUSTAV ODVODNJE  
AGLOMERACIJA ZADAR I PETRČANE

Izgradnja gravitacijskog cjevovoda "Spoj Ulice  
braće Miroslava i Janka Perice na CS Gaženicu"

SITUACIJA KRIŽANJA KOLEKTORA SA  
ŽELJEZNIČKOM PRUGOM  
NA GEODETSKOJ PODLOZI


1:200

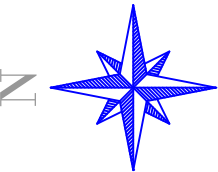

LEGENDA:

- fekalna odvodnja, gravitacijski kolektor GRP/DN 400 mm
- katastarske čestice
- obuhvat projekta
- smjer toka vode

D&Z	D&Z d.o.o. PROJECTING - CONSULTING - ENGINEERING Jerolimna Vidulica 7, Zadar, tel:023/22 08 60, fax:023/22 08 61 E - mail: info@d-and-z.hr	INVESTITOR	ODVODNJA d.o.o. Zadar Hrvatskog sabora 2D, 23000 Zadar	
		GRADEVINA	Izgradnja gravitacijskog cjevovoda "Spoj Ulice braće Miroslava i Janka Perice na CS Gaženicu"	
PROJEKTANT	FILIP JURANOV dipl.ing.grad.	SASTAV CRTEŽA	SITUACIJA KRIŽANJA KOLEKTORA SA ŽELJEZNIČKOM PRUGOM NA GEODETSKOJ PODLOZI	
SURADNIK	LUKA MIJOLOVIĆ mag.ing.aedif.	FAZA	GLAVNI PROJEKT	ZAJEDNIČKA OZNAKA AG/939-E
SURADNIK		MJERILO	1:200	TEHNIČKI DNEVNIK 939-E
		DATUM	10.2017.	BROJ NACRTA 03

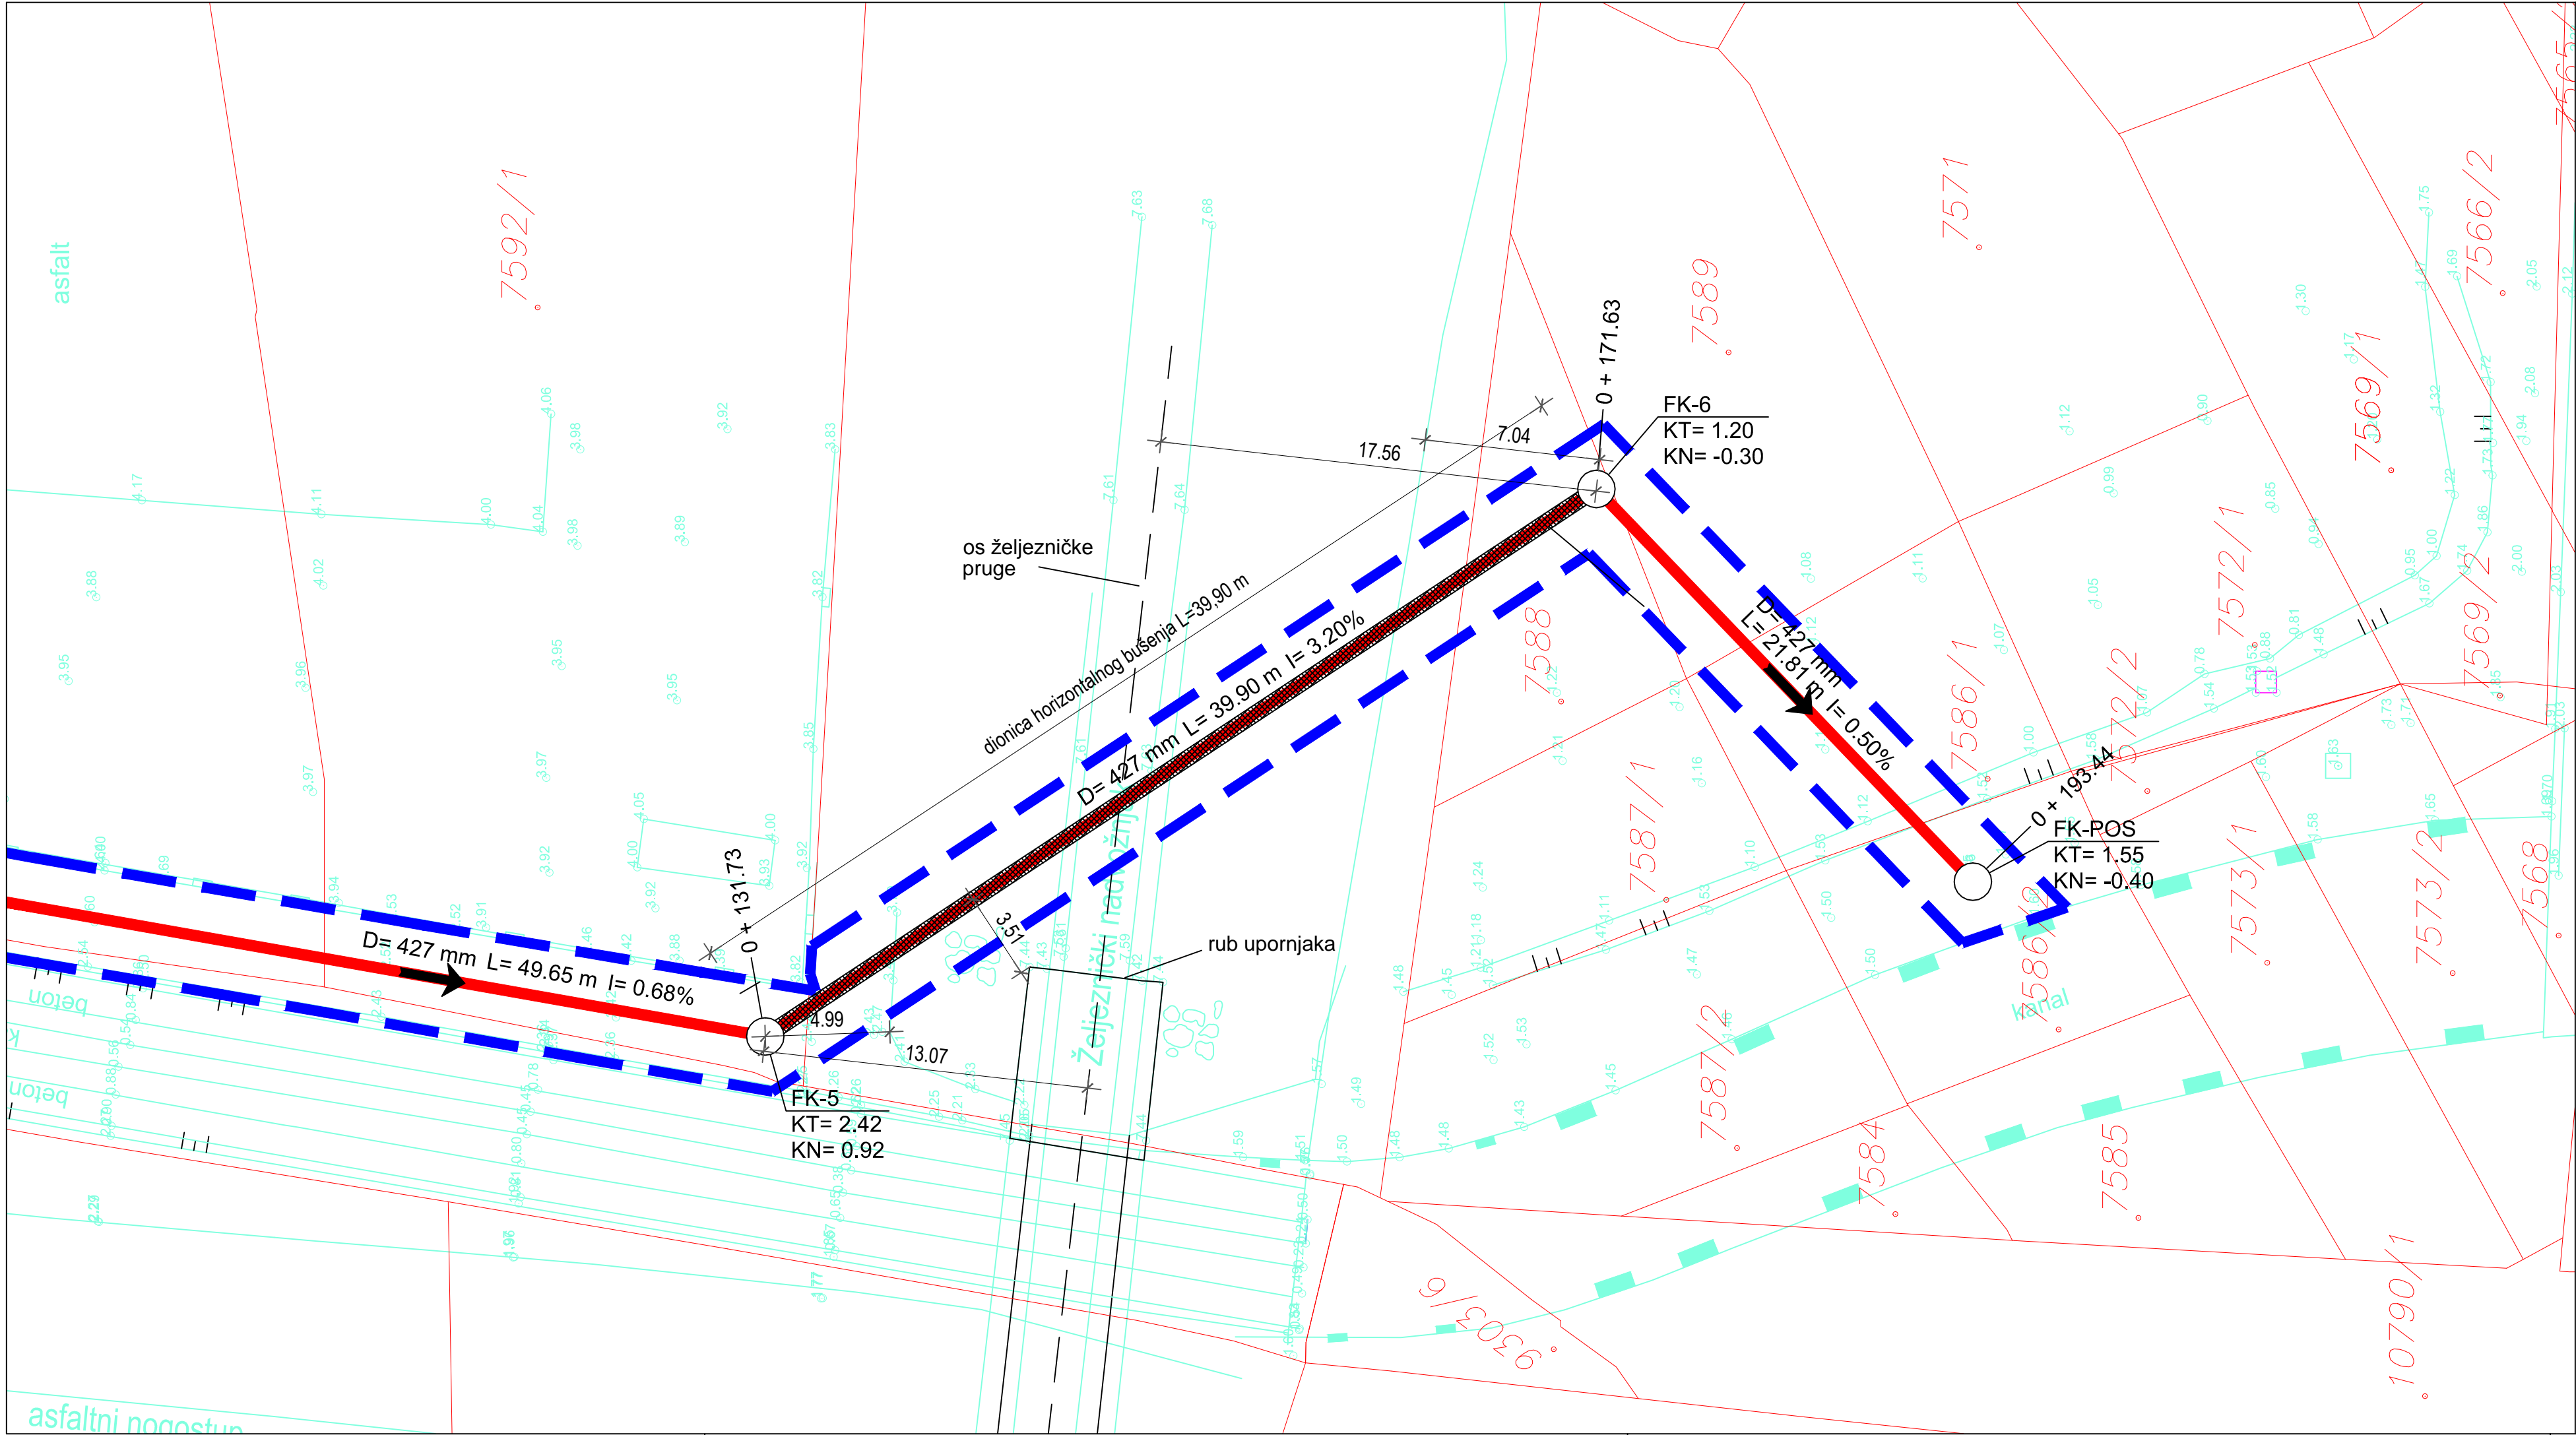


INTEGRALNI SUSTAV ODVODNJE  
AGLOMERACIJA ZADAR I PETRČANE

Izgradnja gravitacijskog cjevovoda "Spoj Ulice  
braće Miroslava i Janka Perice na CS Gaženicu"

FEKALNA ODVODNJA - GRAVITACIJSKI KOLEKTOR  
UZDUŽNI PROFIL

1:1000/100

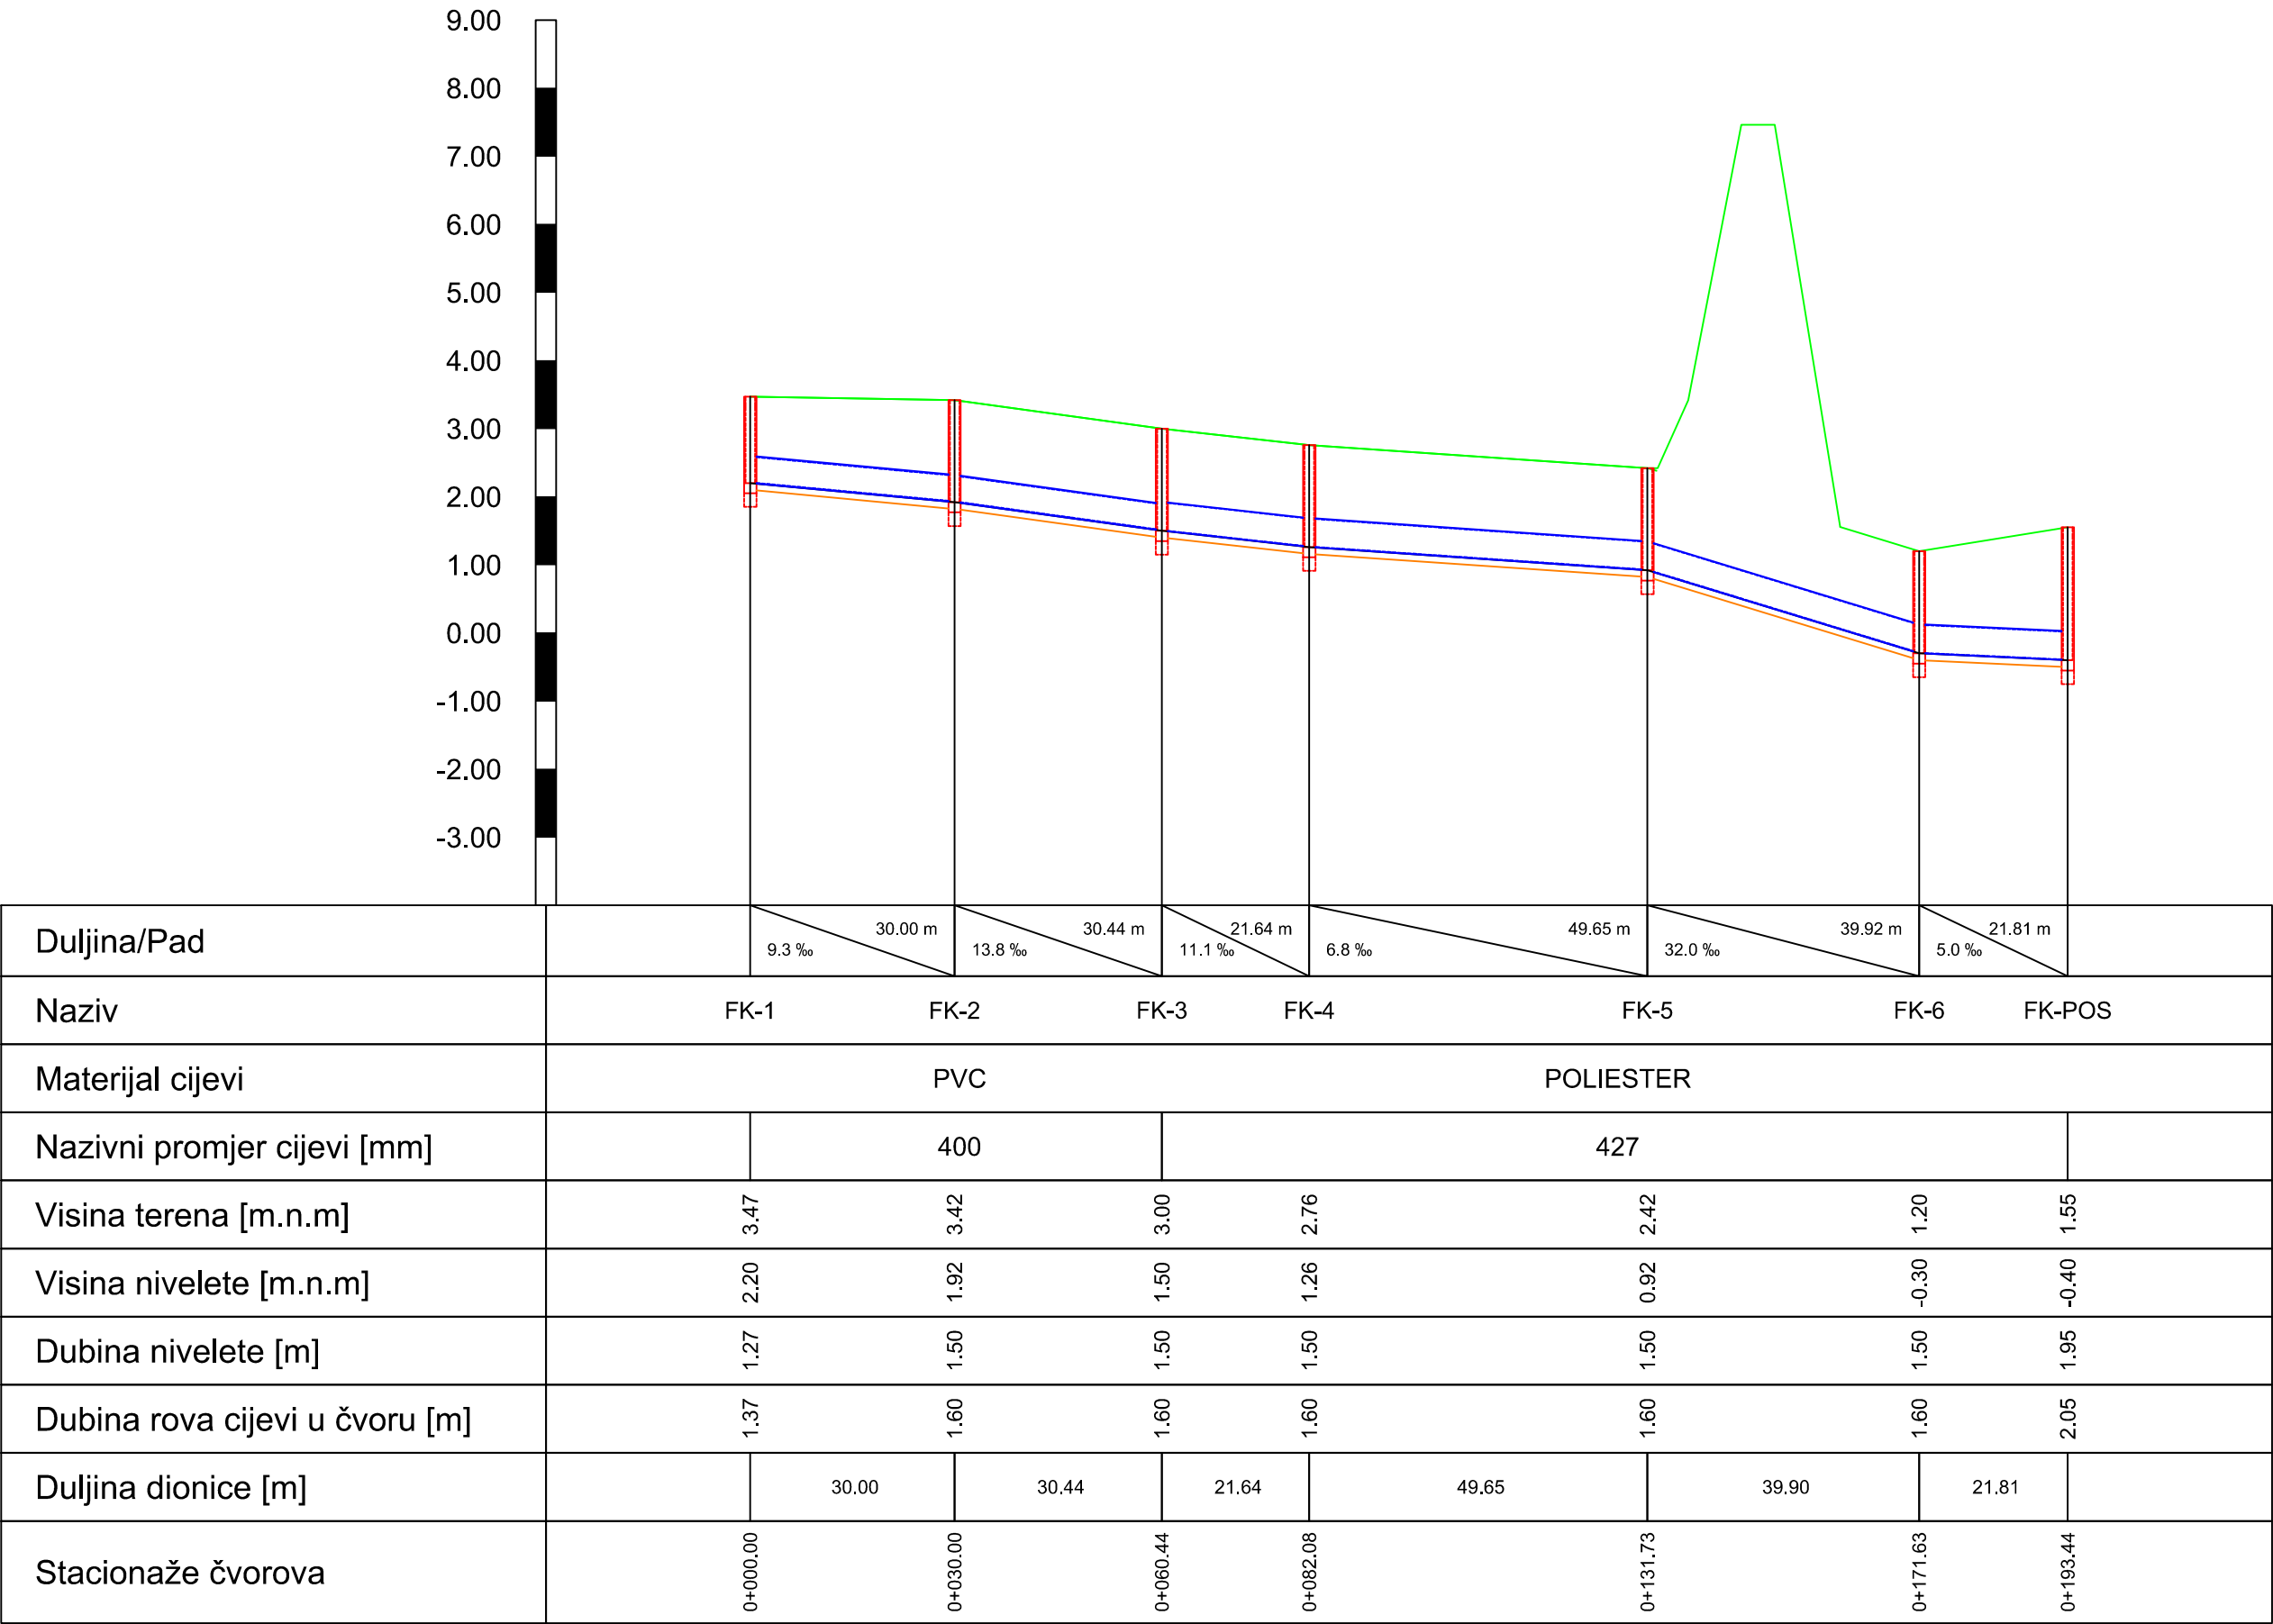


LEGENDA:

- postojeći teren
- projektna fekalna odvodnja, gravitacijski kolektor




<div>D&amp;Z</div> <div>D&amp;Z d.o.o. PROJECTING - CONSALTING - ENGINEERING Jerolima Vidulića 7, Zadar, tel:023/22 08 60, fax:023/22 08 61 E - mail: info@d-and-z.hr</div>	INVESTITOR	ODVODNJA d.o.o. Zadar Hrvatskog sabora 2D, 23000 Zadar	
	GRADEVINA	Izgradnja gravitacijskog cjevovoda "Spoj Ulice braće Miroslava i Janka Perice na CS Gaženicu"	
PROJEKTANT	FILIP JURANOV dipl.ing.grad.	SASTAV CRTEŽA	Fekalna odvodnja - gravitacijski kolektor Uzdužni profil
		FAZA	GLAVNI PROJEKT
SURADNIK	LUKA MIJOLOVIĆ mag.ing.aedif.	MJERILO	1:1000/100
SURADNIK		DATUM	10.2017.
		ZAJEDNIČKA OZNAKA	AG/939-E
		TEHNIČKI DNEVNIK	939-E
		BROJ NACRTA	04

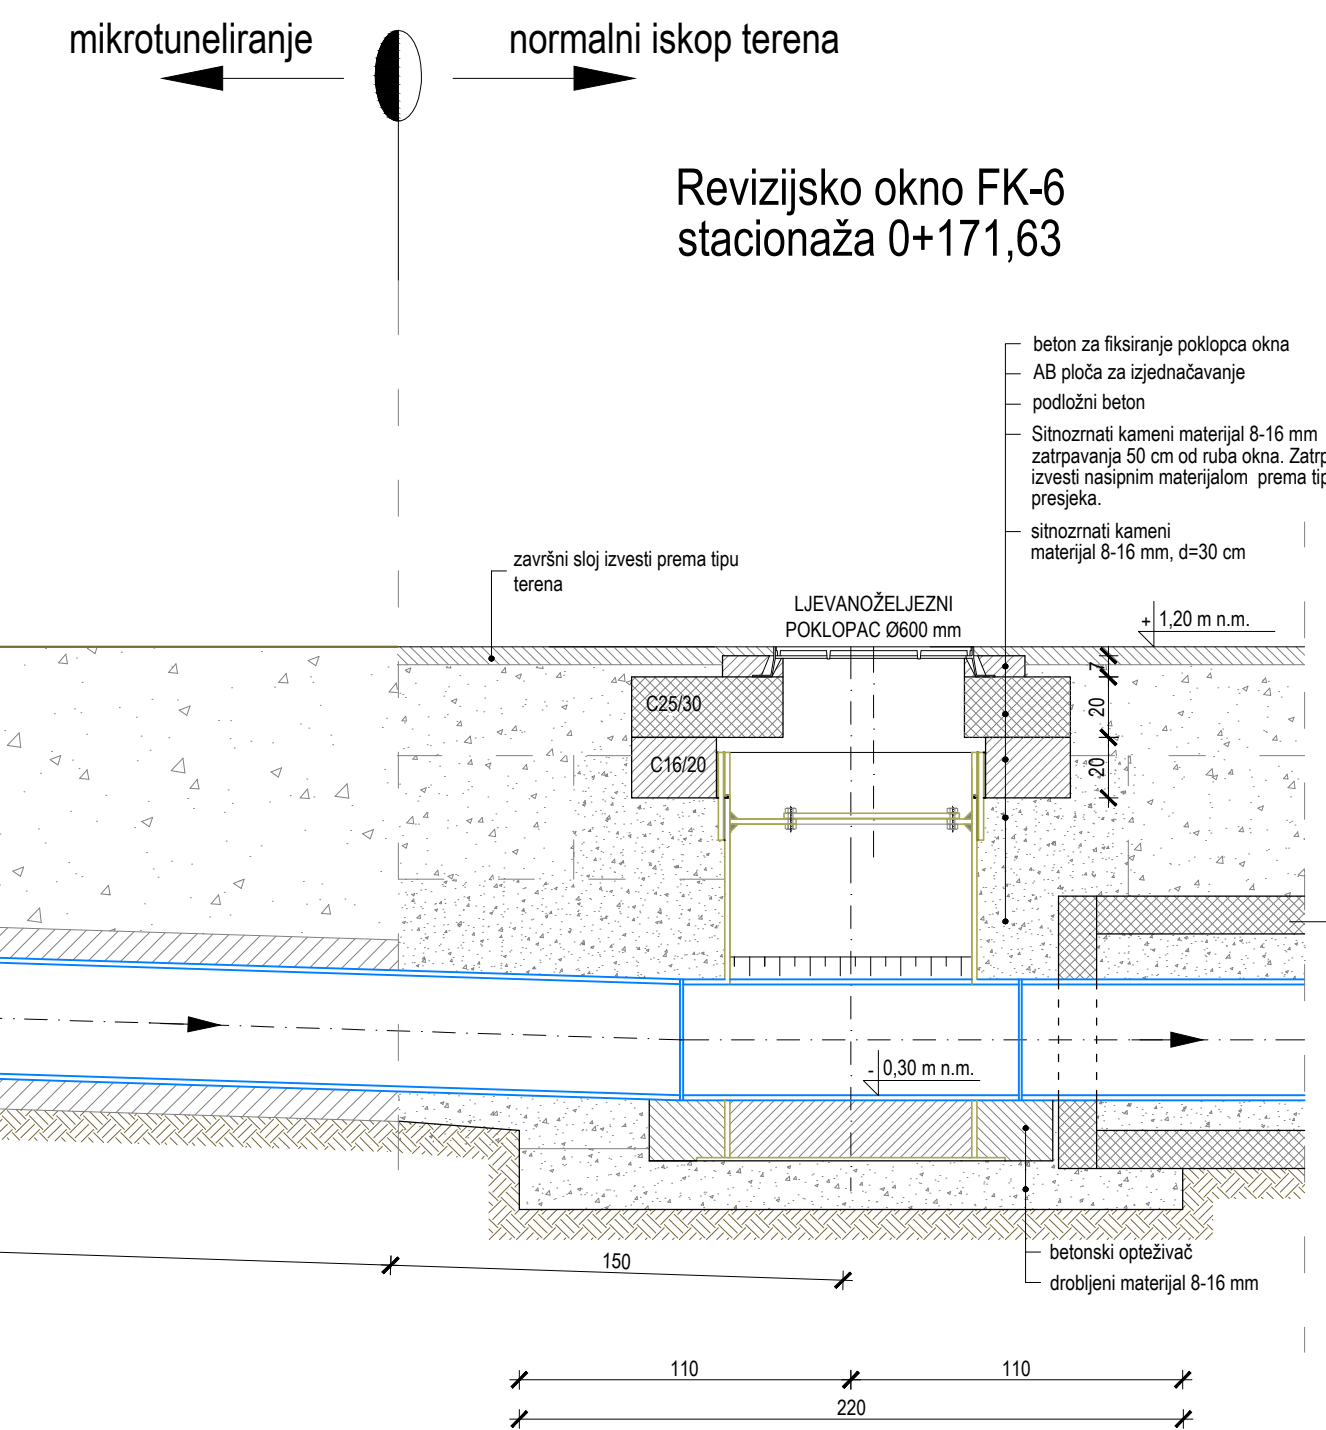



**DETALJ PRESJEKA PRIJELAZA FEKALNOG  
KOLEKTORA ISPOD ŽELJEZNIČKE PRUGE  
M606 KNIN - ZADAR**


25

		D&Z d.o.o. Zadar, ul. Prilazak 1, 63000 Zadar, Hrvatska Josipina Vikićka 1, Zadar, tel. 02322 39 96, fax 02322 38 61 e-mail: v.kraljevic@daz.hr		INVESTITOR ODGOVORNA d.o.o. Zadar Hrvatskog sabora 20, 23000 Zadar Izgradnja garažnog sklopa čvorova "Spj" Ulice brice Miroslava Čauha Perica na 15. Selskoj	
PROJEKTANT FILIP JURANOVIĆ dipl.inž. grad. 		GRAĐEVINA		DETALJI POKRETA PUELAZA FAKALNOG KOLEKTORA I SPOJ ŽELJEZNAČKE PRUGE 8006 KINI – ZADAR	
SURADNIK LUKA MUJLOVIĆ mag.inž. arh. 		SASTAV ORTEŽA		FAZA: GLAVNI PROJEKT IZVEDENJA OZNAKA AG/9398	
MATERIJAL 1.25 TISKOVNI DOKUMENTI		DATUM 10.2017.		BROJ 12017	
0		0		0	




POPREČNI PRESJEK NA DIONICI MIKROTUNELIRANJA

POPREČNI PRESJEK NORMALNOG ROVA

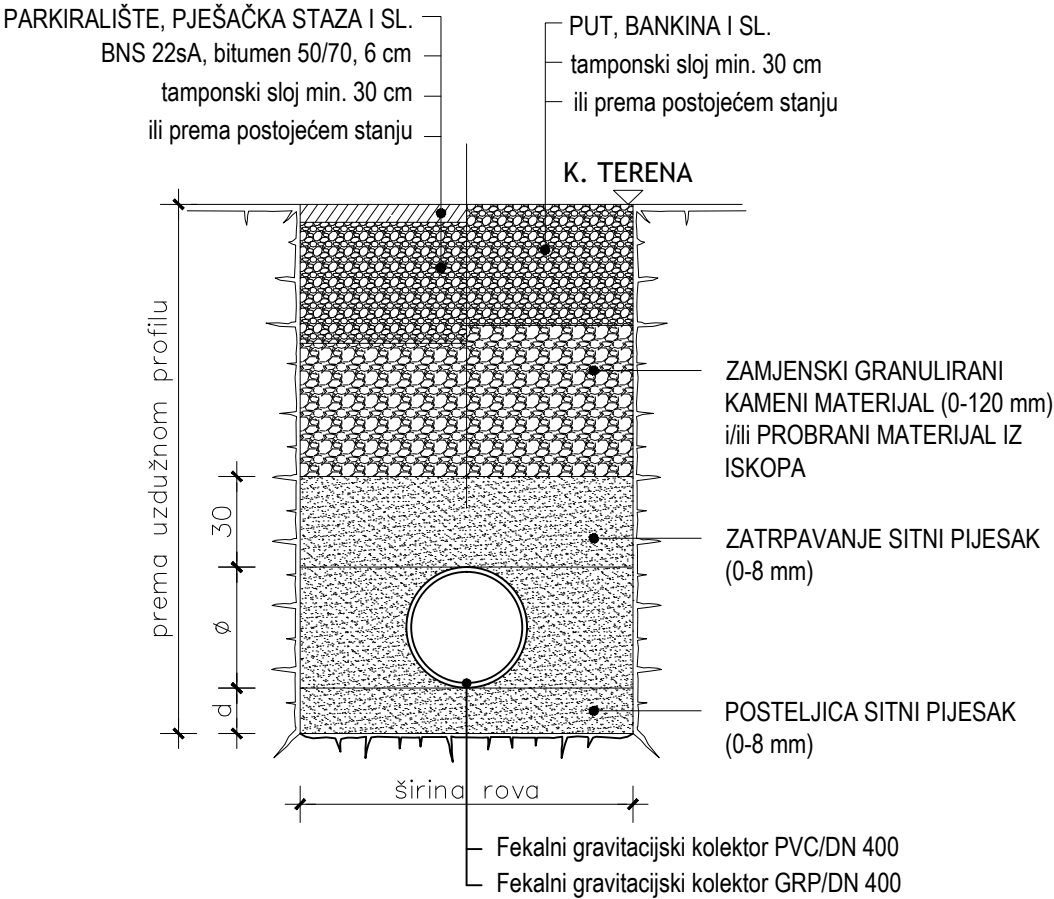

Ø (mm)	širina rova (cm)	d (cm)
400	110	15

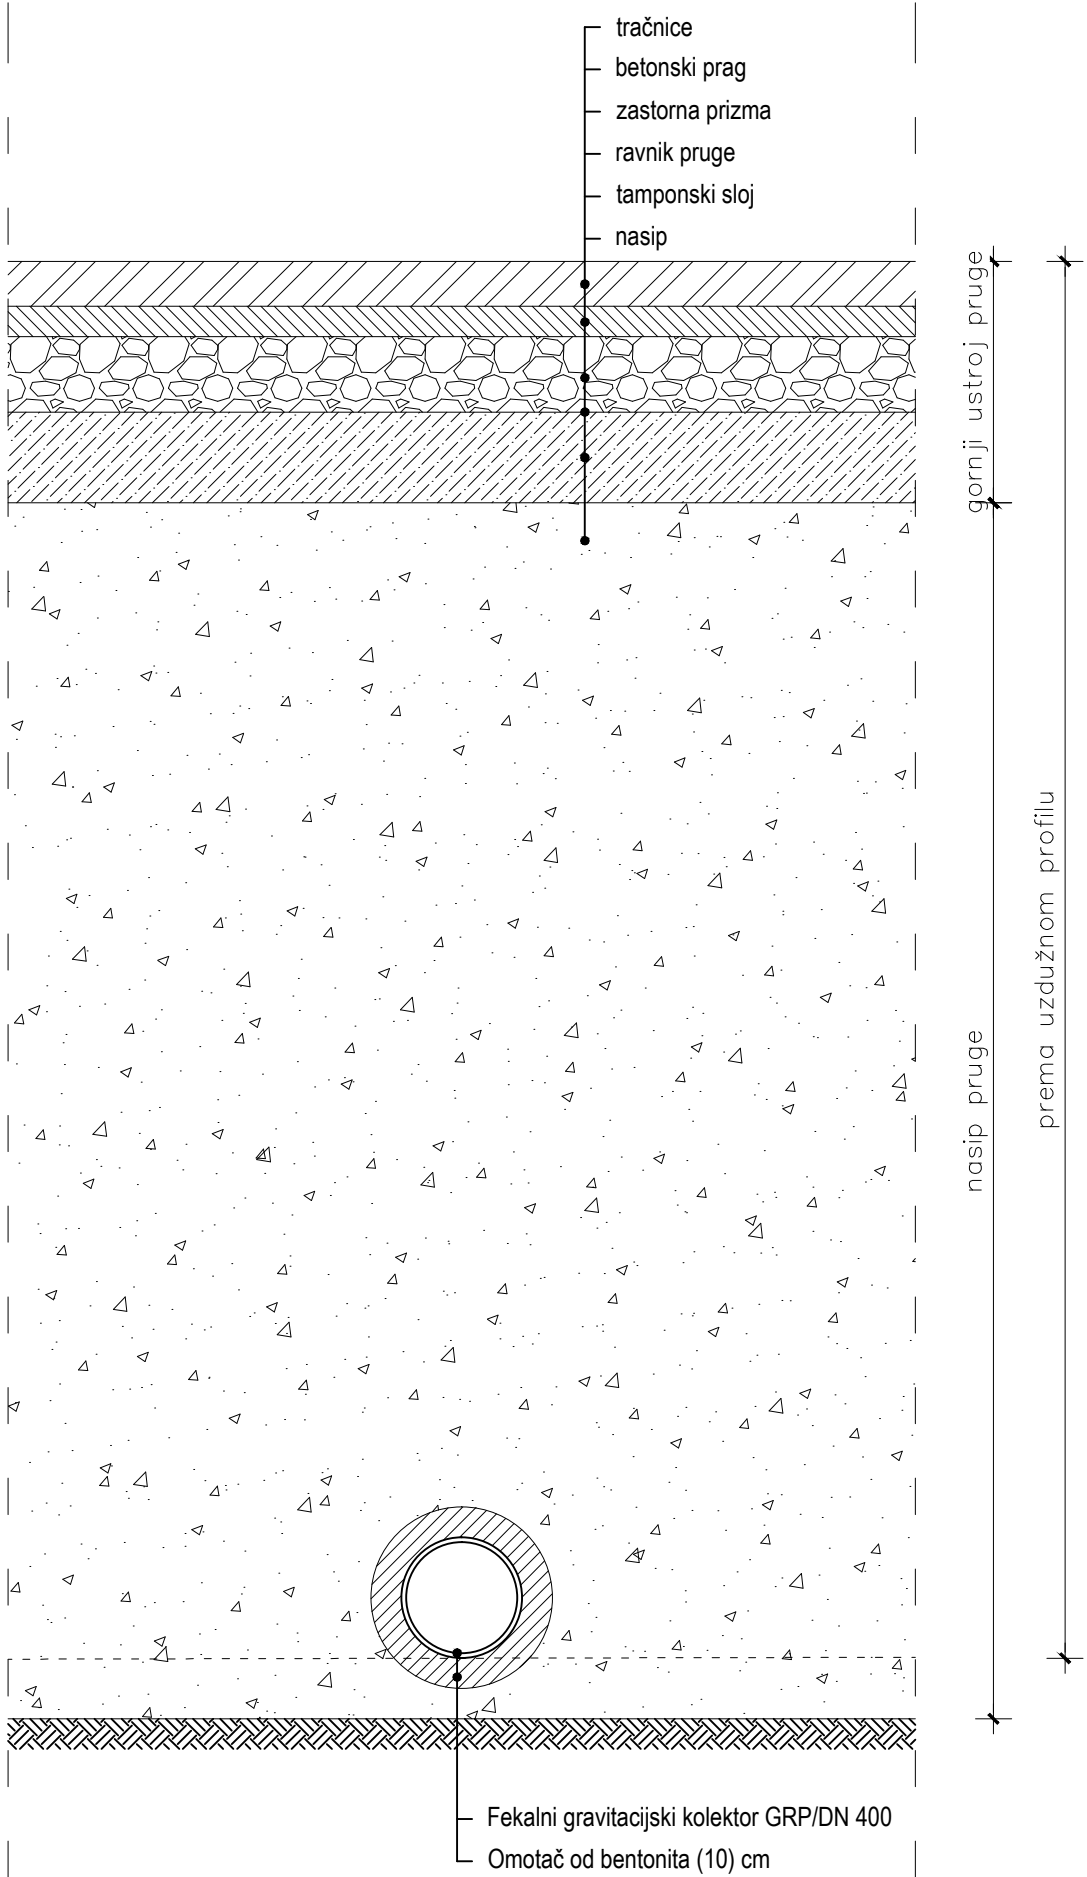

INTEGRALNI SUSTAV ODVODNJE  
AGLOMERACIJA ZADAR I PETRČANE

Izgradnja gravitacijskog cjevovoda "Spoj Ulice  
braće Miroslava i Janka Perice na CS Gaženicu"

POPREČNI PRESJECI ROVA




1:25

<b>D&amp;Z</b>		D&Z d.o.o. PROJECTING - CONSULTING - ENGINEERING Jerolima Vidulića 7, Zadar, tel:023/22 08 60, fax:023/22 08 61 E - mail: info@d-and-z.hr		INVESTITOR	ODVODNJA d.o.o. Zadar Hrvatskog sabora 2D, 23000 Zadar
PROJEKTANT		FILIP JURANOV dipl.ing.grad.		GRAĐEVINA	Izgradnja gravitacijskog cjevovoda "Spoj Ulice braće Miroslava i Janka Perice na CS Gaženicu"
SURADNIK		LUKA MIJOLOVIĆ mag.ing.aedif.		SASTAV CRTEŽA	POPREČNI PRESJECI ROVA
SURADNIK				FAZA	GLAVNI PROJEKT
				MJERILO	1:25
				DATUM	10.2017.
				TEHNIČKI DNEVNIK	939-E
				BROJ NACRTA	06
				ZAJEDNIČKA OZNAKA	AG/939-E

## Izgradnja gravitacijskog cjevovoda "Spoj Ulice braće Miroslava i Janka Perice na CS Gaženicu"

**1:25**

[illegible]


 
		D&Z d.o.o. PROJECTING - CONSULTING - ENGINEERING Jerolima Vidulica 7, Zadar, tel:023/22 08 60, fax:023/22 08 61 E - mail: info@d-and-z.hr		INVESTITOR GRAĐEVINA		ODVODNJA d.o.o. Zadar Hrvatskog sabora 2D, 23000 Zadar Izgradnja gravitacijskog cjevovoda "Spoj Ulice braće Miroslava i Janka Perice na CS Gaženicu"	
PROJEKTANT FILIP JURANOV dipl.ing.grad. 		SASTAV CRTEŽA		NORMALNI POPREČNI PROFIL VODOTOKA RIČINE			
SURADNIK LUKA MIJOLOVIĆ mag.ing.aedif. 		FAZA <b>GLAVNI PROJEKT</b>		ZAJEDNIČKA OZNAKA		<b>AG/939-E</b>	
SURADNIK		MIJERILO		1:25		TEHNIČKI DNEVNIK	
SURADNIK		DATUM		10.2017.		BROJ NACRTA	
						07	

# INTEGRALNI SUSTAV ODVODNJE AGLOMERACIJA ZADAR I PETRČANE

## Izgradnja gravitacijskog cjevovoda "Spoj Ulice braće Miroslava i Janka Perice na CS Gaženicu"

## DETALJ TIPSKOG PE OKNA



**1:25**

<div style="border: 2px solid black; padding: 5px; display: inline-block;"> <h1 style="margin: 0;">D&amp;Z</h1> </div> <div style="margin-left: 10px;"> <p>D&amp;Z d.o.o. PROJECTING - CONSALTING - ENGINEERING  Jerolima Vidulića 7, Zadar, tel:023/22 08 60, fax:023/22 08 61  E - mail: info@d-and-z.hr</p> </div>		INVESTITOR		ODVODNJA d.o.o. Zadar Hrvatskog sabora 2D, 23000 Zadar			
PROJEKTANT		<b>FILIP JURANOV dipl.ing.grad.</b> 		GRADEVINA		Izgradnja gravitacijskog cjevovoda "Spoj Ulice braće Miroslava i Janka Perice na CS Gaženicu"	
				SASTAV CRTEŽA		DETALJ TIPSKEGA PE OKNA	
SURADNIK		<b>LUKA MIJOLOVIĆ mag.ing.aedif.</b> 		FAZA <b>GLAVNI PROJEKT</b>		ZAJEDNIČKA OZNAKA <b>AG/939-E</b>	
				MJERILO <b>1:25</b>		TEHNIČKI DNEVNIK <b>939-E</b>	
SURADNIK				DATUM <b>10.2017.</b>		BROJ NACRTA <b>08</b>	

D&Z

D&Z d.o.o. PROJECTING - CONSALTING - ENGINEERING  
Jerolimna Vidulića 7, Zadar, tel:023/22 08 60, fax:023/22 08 61  
E - mail: info@d-and-z.hr



INVESTITOR	ODVODNJA d.o.o. Zadar Hrvatskog sabora 2D, 23000 Zadar
GRAĐEVINA	Izgradnja gravitacijskog cjevovoda "Spoj Ulice braće Miroslava i Janka Perice na CS Gaženicu"

 PROJEKTANT	FILIP JURANOV dipl.ing.grad. 
SURADNIK	LUKA MIJOLOVIĆ mag.ing.aedif. 
SURADNIK	

SASTAV CRTEŽA	DETALJ TIPSKOG PE OKNA	
FAZA	GLAVNI PROJEKT	AG/939-E
MJERILO	1:25	TEHNIČKI DNEVNIK 939-E
DATUM	10.2017.	BROJ NACRTA 08



PRESJEK A-A

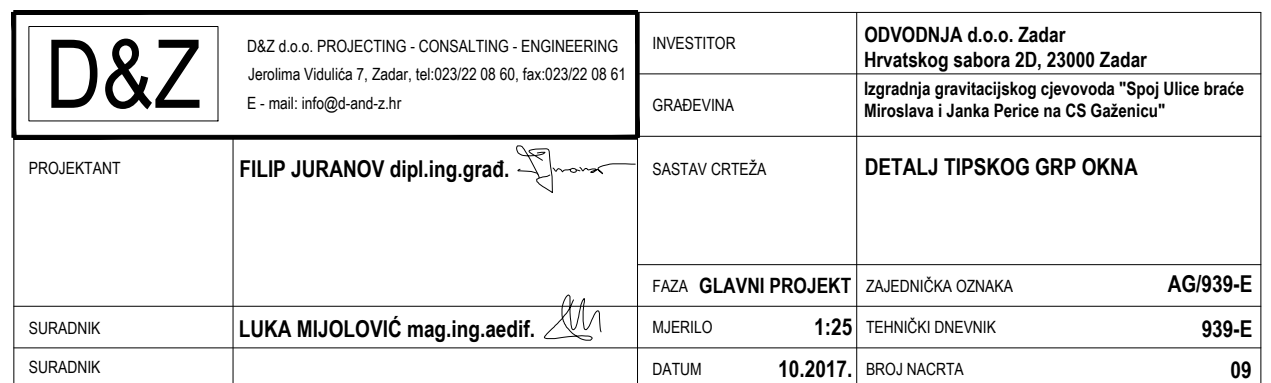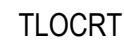


INTEGRALNI SUSTAV ODVODNJE  
AGLOMERACIJA ZADAR I PETRČANE


Izgradnja gravitacijskog cjevovoda "Spoj Ulice  
braće Miroslava i Janka Perice na CS Gaženicu"

SHEMA OKANA


1:100

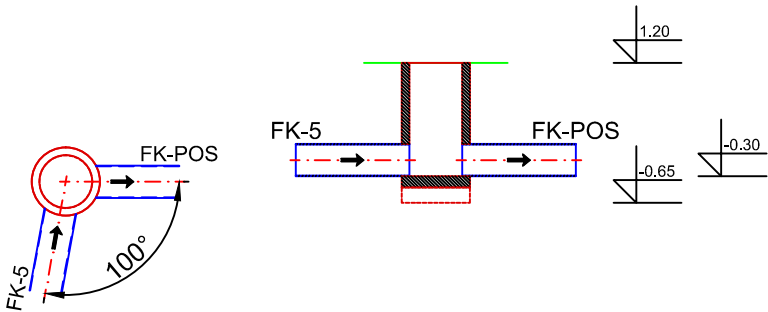


Naziv	Visina terena 1	Visina nivelete	Naziv	Unutarnji promjer cijevi [mm]
FK-6	1.20	-0.30	-	-
FK-5	2.42	0.92	FK-5	409.40
FK-POS	1.55	-0.40	FK-6	409.40

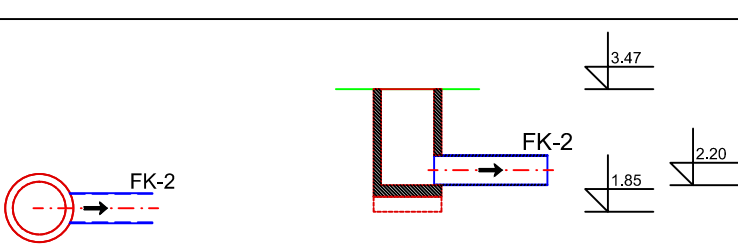


Naziv	Visina terena 1	Visina nivelete	Naziv	Unutarnji promjer cijevi [mm]
FK-1	3.47	2.20	-	-
FK-2	3.42	1.92	FK-1	376.60

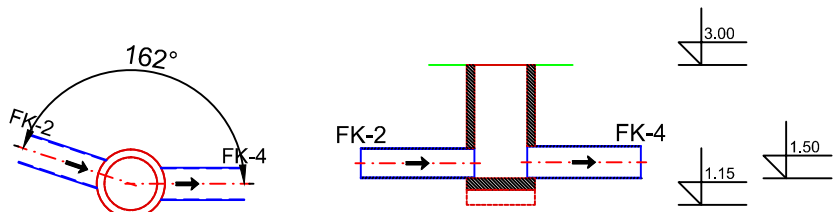


Naziv	Visina terena 1	Visina nivelete	Naziv	Unutarnji promjer cijevi [mm]
FK-3	3.00	1.50	-	-
FK-4	2.76	1.26	FK-3	409.40
FK-2	3.42	1.92	FK-2	376.60

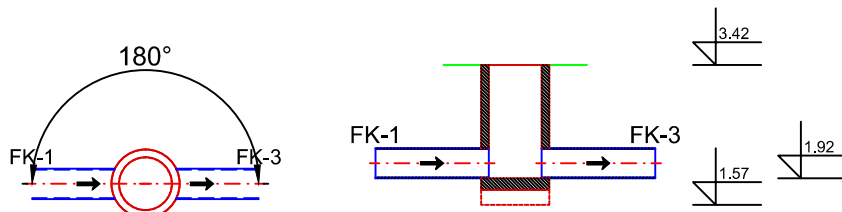


Naziv	Visina terena 1	Visina nivelete	Naziv	Unutarnji promjer cijevi [mm]
FK-2	3.42	1.92	-	-
FK-1	3.47	2.20	FK-1	376.60
FK-3	3.00	1.50	FK-2	376.60

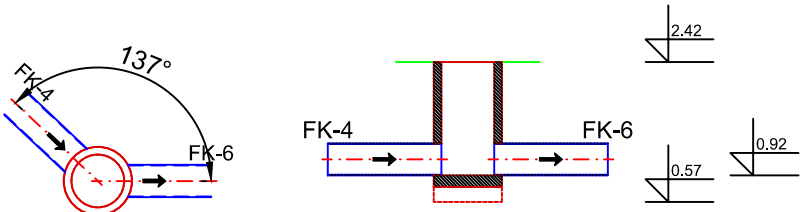

Naziv	Visina terena 1	Visina nivelete	Naziv	Unutarnji promjer cijevi [mm]
FK-5	2.42	0.92	-	-
FK-4	2.76	1.26	FK-4	409.40
FK-6	1.20	-0.30	FK-5	409.40

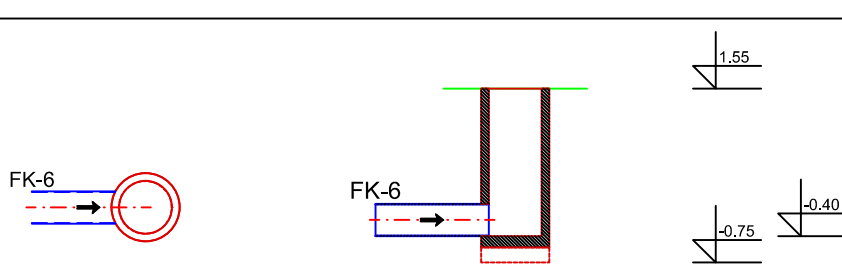

Naziv	Visina terena 1	Visina nivelete	Naziv	Unutarnji promjer cijevi [mm]
FK-POS	1.55	-0.40	-	-
FK-6	1.20	-0.30	FK-6	409.40

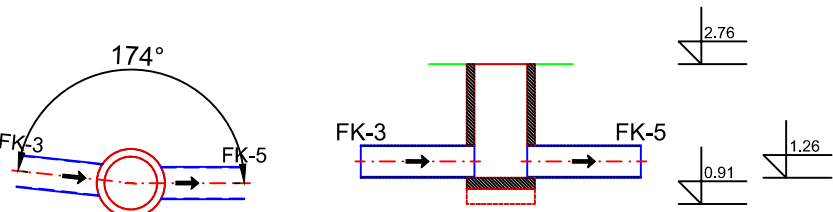

Naziv	Visina terena 1	Visina nivelete	Naziv	Unutarnji promjer cijevi [mm]
FK-4	2.76	1.26	-	-
FK-5	2.42	0.92	FK-4	409.40
FK-3	3.00	1.50	FK-3	409.40

D&Z

D&Z d.o.o. PROJECTING - CONSALTING - ENGINEERING  
Jerolima Vidulića 7, Zadar, tel:023/22 08 60, fax:023/22 08 61  
E - mail: info@d-and-z.hr

PROJEKTANT

FILIP JURANOV dipl.ing.grad.

SURADNIK

LUKA MIJOLOVIĆ mag.ing.aedif.

SURADNIK

INVESTITOR

ODVODNJA d.o.o. Zadar  
Hrvatskog sabora 2D, 23000 Zadar

GRADEVINA

Izgradnja gravitacijskog cjevovoda "Spoj Ulice braće  
Miroslava i Janka Perice na CS Gaženicu"

SASTAV CRTEŽA

SHEMA OKANA

FAZA GLAVNI PROJEKT

ZAJEDNIČKA OZNAKA AG/939-E

MJERILO

1:100

TEHNIČKI DNEVNIK

939-E

DATUM

10.2017.

BROJ NACRTA

10



Slobodni prostor oko 2 - 3 cm



Kuke Ø 10  
4 kom po kadi

12,5 100 12,5 125

12,5 65 12,5 90

10 67,5

Ø 400
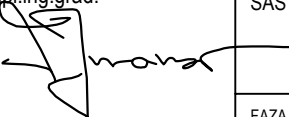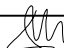
<div style="border: 1px solid black; padding: 5px; display: inline-block;"> <h1 style="margin: 0;">D&amp;Z</h1> </div> <div style="margin-top: 10px;"> <p>D&amp;Z d.o.o. PROJECTING - CONSALTING - ENGINEERING            Jerolima Vidulića 7, Zadar, tel:023/22 08 60, fax:023/22 08 61            E - mail: info@d-and-z.hr</p> </div>		INVESTITOR		ODVODNJA d.o.o. Zadar Hrvatskog sabora 2D, 23000 Zadar	
		GRAĐEVINA		Izgradnja gravitacijskog cjevovoda "Spoj Ulice braće Miroslava i Janka Perice na CS Gaženicu"	
PROJEKTANT	FILIP JURANOV dipl.ing.građ. 	SASTAV CRTEŽA		NORMALNI POPREČNI PRESJEK AB MONTAŽNE KADE	
		FAZA	GLAVNI PROJEKT	ZAJEDNIČKA OZNAKA	AG/939-E
PROJEKTANT SURADNIK	LUKA MIJOLOVIĆ mag.ing.aedif. 	MJERILO	1:25	TEHNIČKI DNEVNIK	939
PROJEKTANT		DATUM	10.2017.	BROJ NACRTA	11