




POGLED NA GORNJU PLOČU

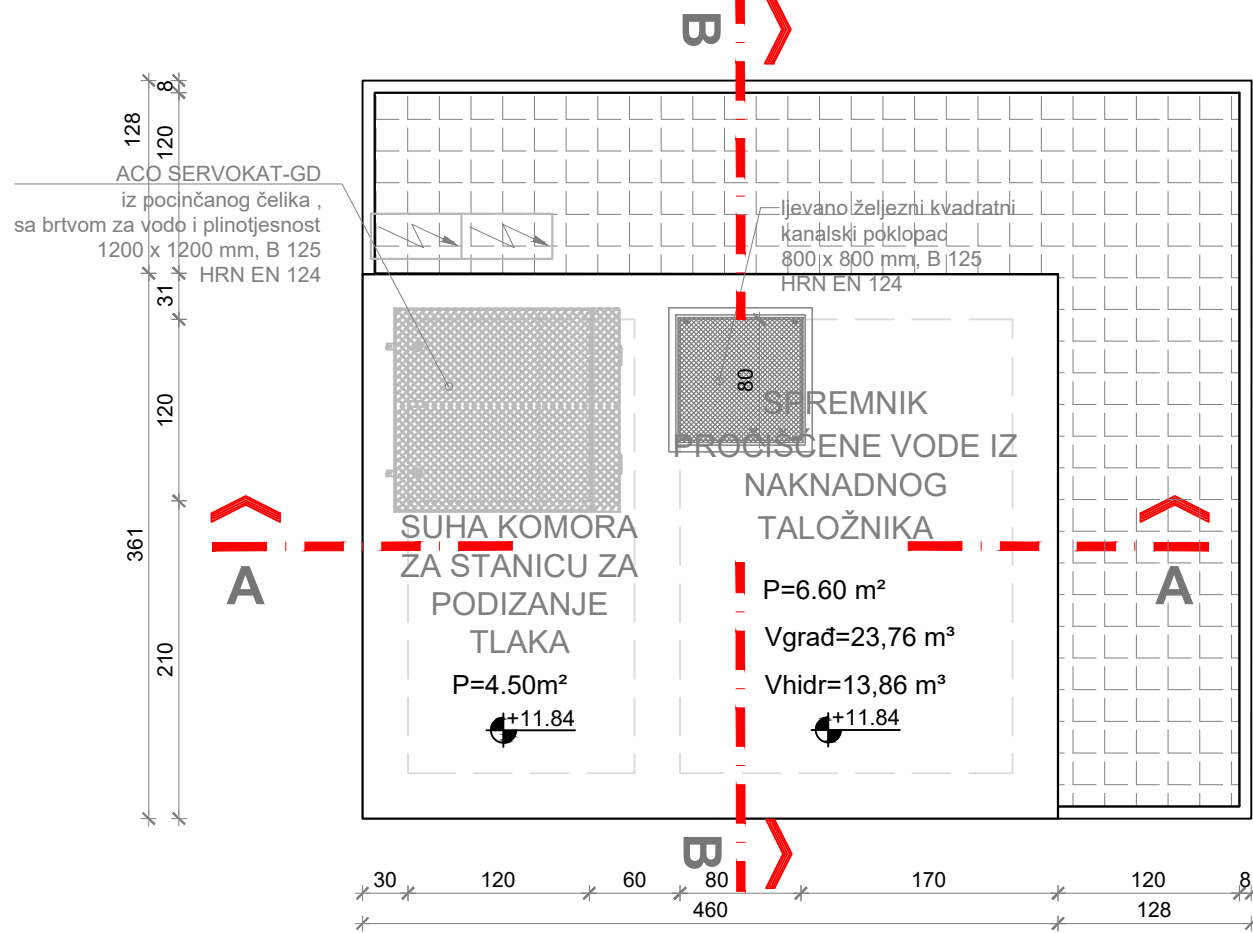


TLOCRT

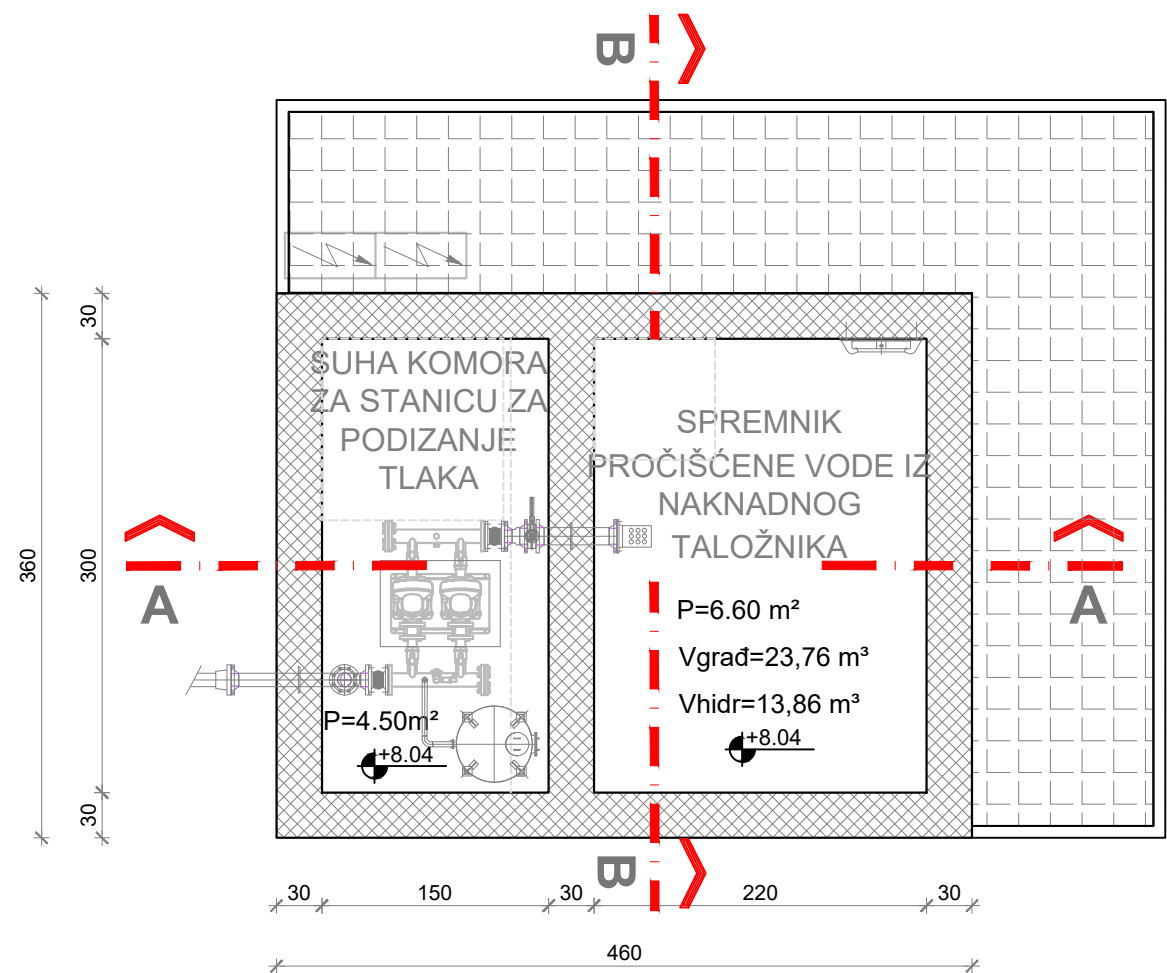


PRESJEK A - A

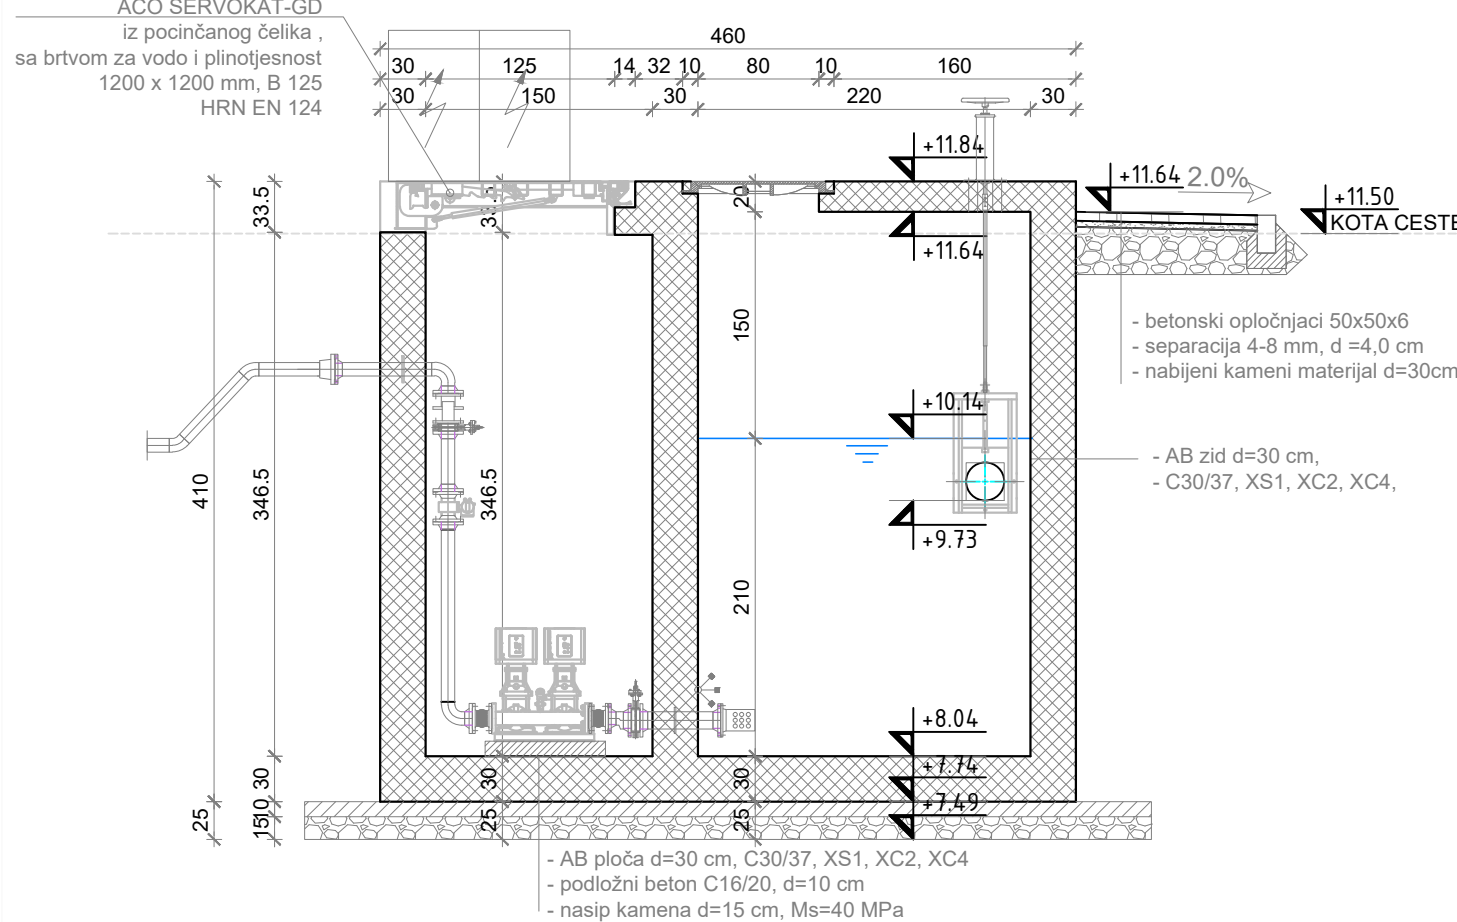

PRESJEK B - B

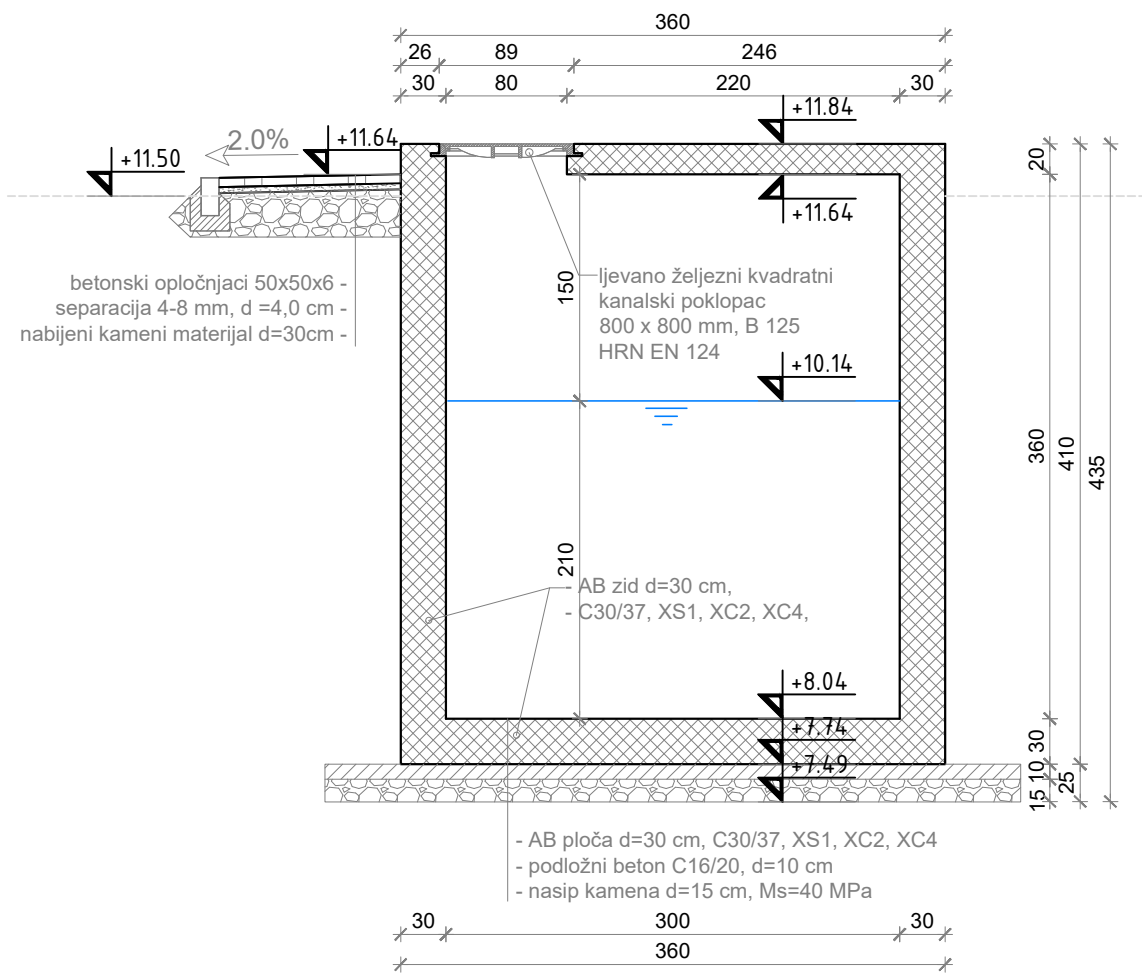

ACO SERVOKAT-GD  
1200 x 1200 mm, B 125  
HRN EN 124


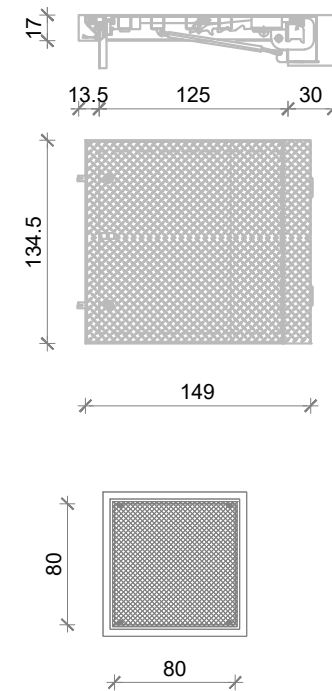


ACO SERVOKAT-GD  
iz pocinčanog čelika , sa plinskim oprugama za olakšano otvaranje i vijčanim zaključavanje. Opremljeni su brtvom za vodu i plinotjesnost.  
1200 x 1200 mm, razred opterećenja B 125 prema HRN EN 124

Bestellinformationen – Edelstahl

| Abmessung          |                   |                    |                   | Max. Abmessung |   | Höhe |  | Anzahl der Verschlüsse |  | Gewicht     |  | Verschlussausführung<br>NORMAL |  | Verschlussausführung<br>NOTAUSSTIEG |  |
|--------------------|-------------------|--------------------|-------------------|----------------|---|------|--|------------------------|--|-------------|--|--------------------------------|--|-------------------------------------|--|
| Breite (a)<br>[mm] | Länge (b)<br>[mm] | Breite (c)<br>[mm] | Länge (d)<br>[mm] |                |   |      |  | [kg]                   |  | Artikel-Nr. |  | Artikel-Nr.                    |  |                                     |  |
| 600                | 600               | 889                | 744               | 335            | 1 | 120  |  |                        |  | 59938       |  | 60457                          |  |                                     |  |
|                    | 800               | 889                | 944               | 335            | 2 | 145  |  |                        |  | 60456       |  | 60458                          |  |                                     |  |
| 700                | 700               | 989                | 844               | 335            | 1 | 150  |  |                        |  | 59870       |  | 60460                          |  |                                     |  |
|                    | 1400              | 989                | 1544              | 335            | 2 | 220  |  |                        |  | 60459       |  | 60461                          |  |                                     |  |
| 800                | 800               | 1089               | 944               | 335            | 2 | 170  |  |                        |  | 58611       |  | 58713                          |  |                                     |  |
|                    | 1000              | 1089               | 1144              | 335            | 2 | 170  |  |                        |  | 58612       |  | 60462                          |  |                                     |  |
| 1000               | 1000              | 1289               | 1144              | 335            | 2 | 225  |  |                        |  | 58456       |  | 59939                          |  |                                     |  |
|                    | 1500              | 1289               | 1644              | 335            | 2 | 320  |  |                        |  | 60463       |  | 60464                          |  |                                     |  |
|                    | 2000              | 1289               | 2144              | 335            | 3 | 420  |  |                        |  | 59155       |  | 60465                          |  |                                     |  |
| 1200               | 1200              | 1489               | 1344              | 335            | 2 | 280  |  |                        |  | 1015031     |  | 60399                          |  |                                     |  |
| 1500               | 1500              | 1789               | 1644              | 335            | 2 | 420  |  |                        |  | 59519       |  | 59520                          |  |                                     |  |

Kanalizacijski poklopac - 800x800 mm. Klasa nosivosti 150 KN (B125) prema normi HRN EN 124. Svijetli otvor 800x800 mm. Karakteristike: materijal - iz aluminijske legure sa punom pokrovnom protukliznom pločom, sa brtvom za vodo-plino tijesnost.  
Proizvođač: tip ACO (TopTek SOLID AL poklopac) ili jednakovrijedan.

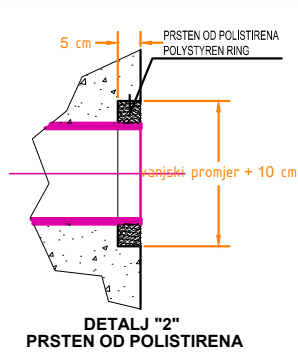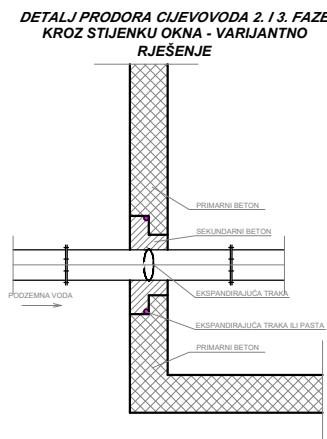

|  |            |            |   |         |   |
|--|------------|------------|---|---------|---|
|  |            |            |   |         |   |
| A  | 05/09/2017 | D.Meteš    | T.Vuković   | Z.Tadić | IZDANJE ZA GLAVNI PROJEKT                   |
| revizija   | datum      | dizajnirao | provjerio   | odobrio | komentari                                   |
|  |            |            |   |         |   |
| Projektant:<br><b>ZDENKO TADIĆ</b> , dipl.ing.građ.<br> |            |            |  |         | Investitor:<br><b>Odvodnja d.o.o. Zadar</b> |
| Projekt:<br><b>GLAVNI PROJEKT</b>  |            |            | Strukovna odrednica:<br><b>GRAĐEVINSKI PROJEKT</b>                                    |         |   |
| Naziv zahvata u prostoru / obuhvat:<br><b>DOGRADNJA UREĐAJA ZA PROČIŠĆAVANJE OTPADNIH VODA "CENTAR" U ZADRU</b>                              |            |            |   |         |   |
| Sadržaj:<br><b>Građevinski nacrt AB okna sa stanicom za podizanje tlaka i spremnikom pročišćene vode - tlocrti i presjeci</b>                |            |            |   |         |   |
| Suradnik:<br><b>TOMISLAV VUKOVIĆ</b> , dipl.ing.građ.<br><b>DRAŽEN METEŠ</b> , mag.ing.aedif.  |            |            | Broj projekta: <b>I-1755/17</b>   |         | Datum: <b>Osijek, svibanj 2018.</b>         |
|  |            |            | Zajednička oznaka: <b>H-262</b>   |         | Datoteka: <b>IZDANJE ZA GLAVNI PROJEKT</b>  |
|  |            |            |   |         | Mjerilo: <b>1 : 50</b>                      |
|  |            |            |   |         | Broj priloga: <b>11.2.</b>                  |