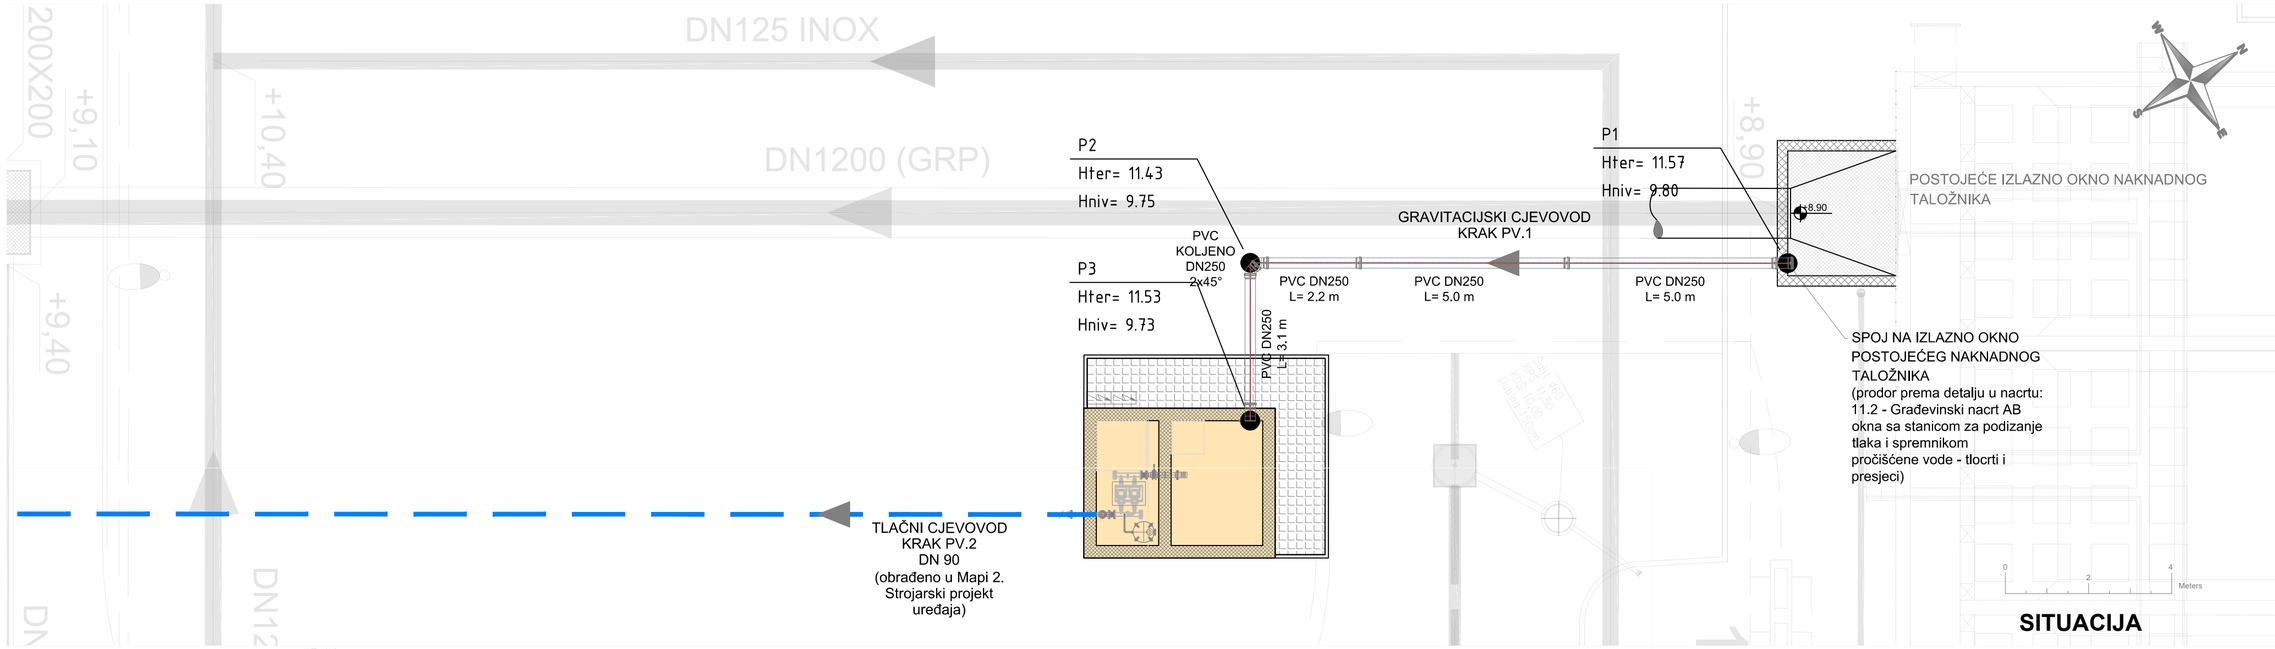

SITUACIJA

UZDUŽNI PROFIL
GRAVITACIJSKI CJEVOVOD
KRAK PV.1
M:1:100/100

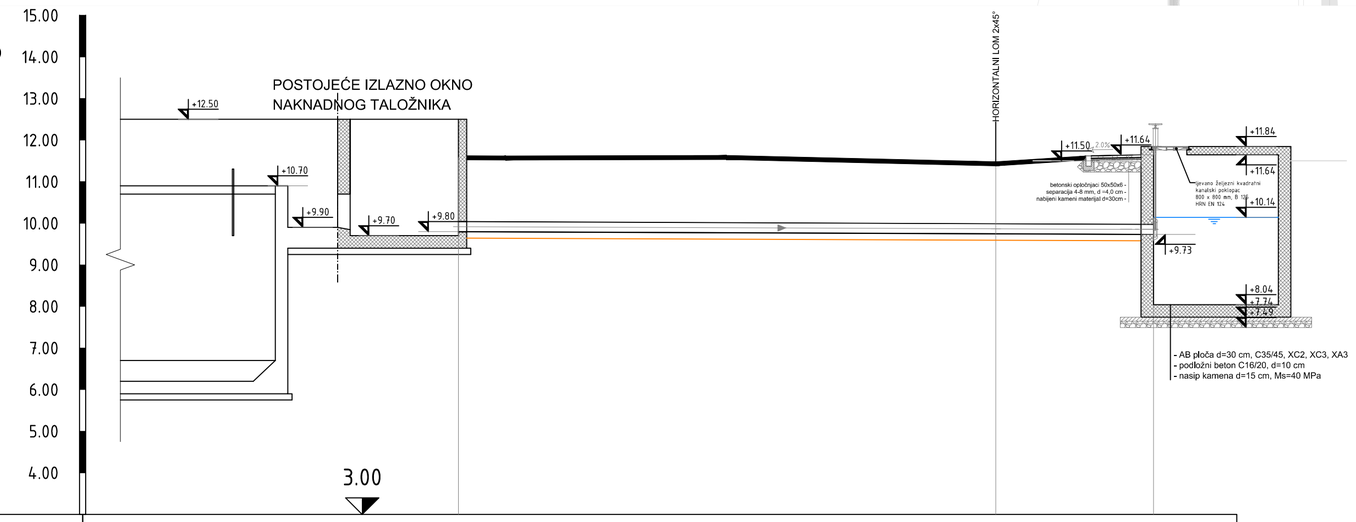

Naziv	P1		P2		P3
Stacionaže čvorova	0+000.00		0+012.92		0+016.71
Visina terena [m.n.m]	11.57		11.43		11.64
Visina nivelete [m.n.m]	9.80		9.75		9.73
Dubina nivelete [m]	1.77		1.68		1.90
Visina dna rova [m.n.m]	9.64		9.59		9.58
Dubina dna rova [m]	1.93		1.84		2.06
Nagib [‰]		4.00			
Duljina dionice [m]		12.92		3.79	
Duljina/Pad		0.40 ‰		16.71 m	
Nazivni promjer cijevi [mm]		250.00			
Materijal cijevi	PVC SN8				
Horizontalni kut [°] - Lijevo			90°		
Vertikalni kut - Gore			180°		
Shema topologije čvora	P2		P1 P3		P2

POZICIJA LOKACIJE OBJEKTA NA POSTOJEĆEM UPOV-U "CENTAR" ZADAR

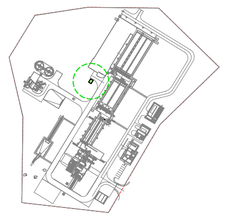

revizija	datum	dizajnirao	provjerio	odobrio	komentari
A	05/09/2017	N.Šonjić	T.Vuković	Z.Tadić	IZDANJE ZA GLAVNI PROJEKT

Projektant:
ZDENKO TADIĆ, *dipl.ing.građ.*
HRVATSKA KOMORA INŽENJERA GRAĐEVINARSTVA
Zdenko Tadić
dipl. ing. građ.
Ovlašteni inženjer građevinarstva
G 2376

Suradnik:
TOMISLAV VUKOVIĆ, *dipl.ing.građ.*
NENAD ŠONJIĆ, *mag.ing.aedif.*

hidroing d.o.o. projektiranje i inženjering
Tadija Smičiklasa 1, 31000 Osijek - Hrvatska

Investitor: **Odvodnja d.o.o. Zadar**

Projekt: **GLAVNI PROJEKT**

Strukovna odrednica: **GRAĐEVINSKI PROJEKT**

Naziv zahvata u prostoru / obuhvat: **DOGRADNJA UREĐAJA ZA PROČIŠĆAVANJE OTPADNIH VODA "CENTAR" U ZADRU**

Sadržaj: **SITUACIJA I UZDUŽNI PROFIL KRAKA PV.1 NA LOKACIJI POSTOJEĆEG UPOV-A "CENTAR" U ZADRU**

Broj projekta: **I-1755/17** | Datum: *Osijek, svibanj 2018.* | Mjerilo: **1 : 100** | Broj priloga: **11.7**

Zajednička oznaka: **H-262** | Datoteka: I-1755-17 - 11.7 - UZDUŽNI PROFIL GRAVITACIJSKOG CJEVOVODA PV1.DWG