




PLAN ARMATURE - ZID Z01

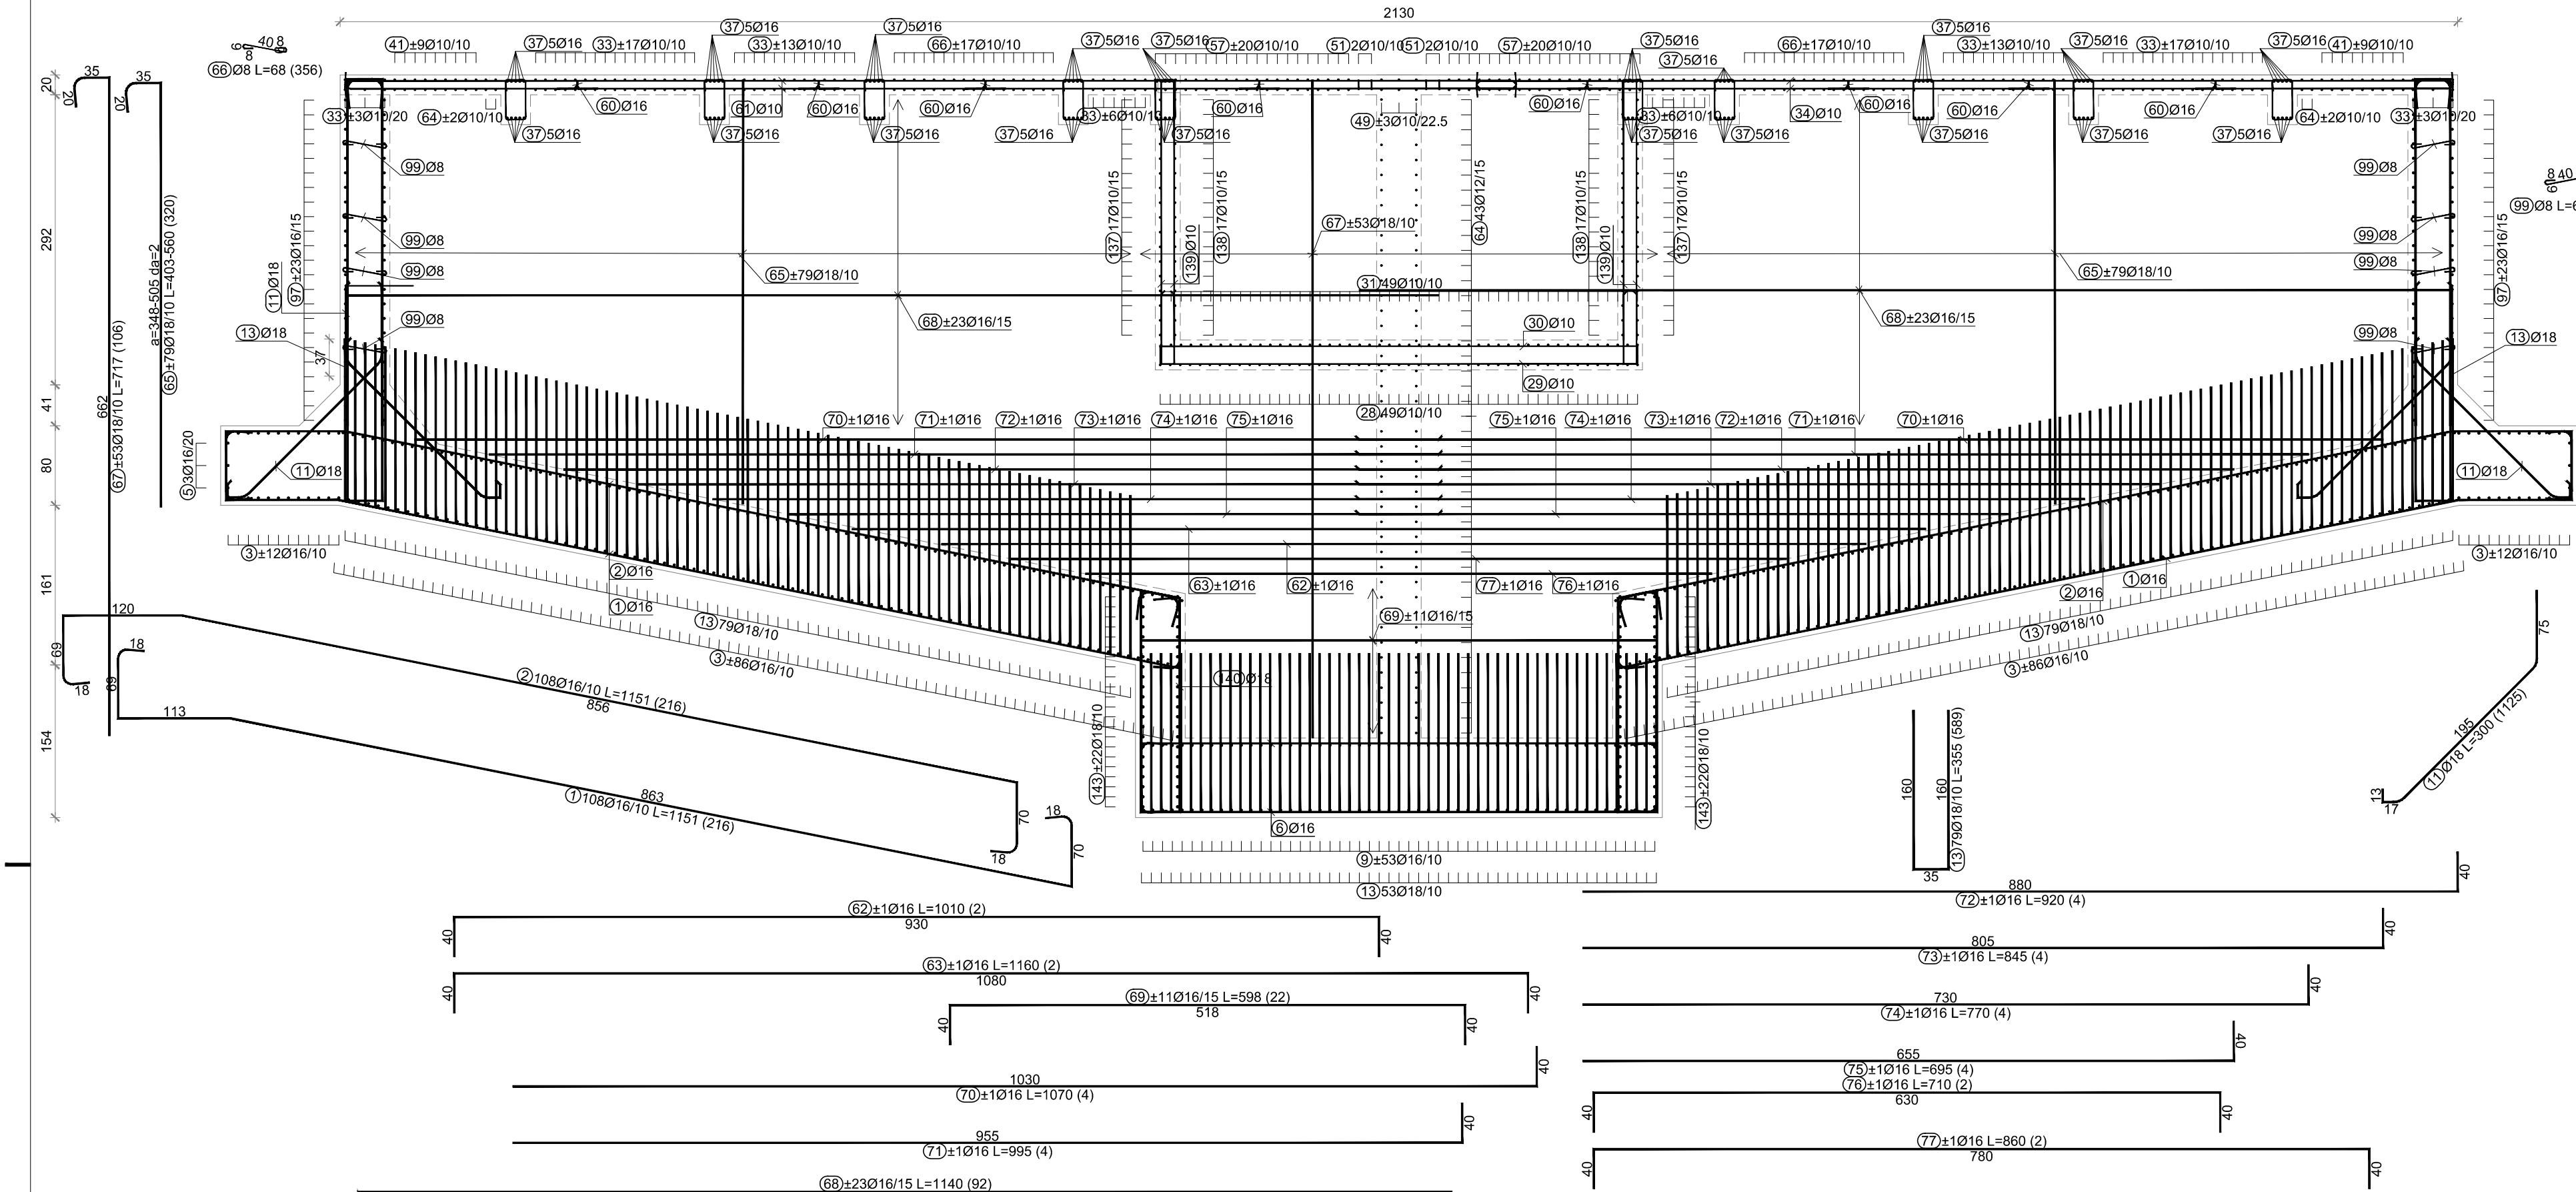


PLAN ARMATURE - ZID Z02

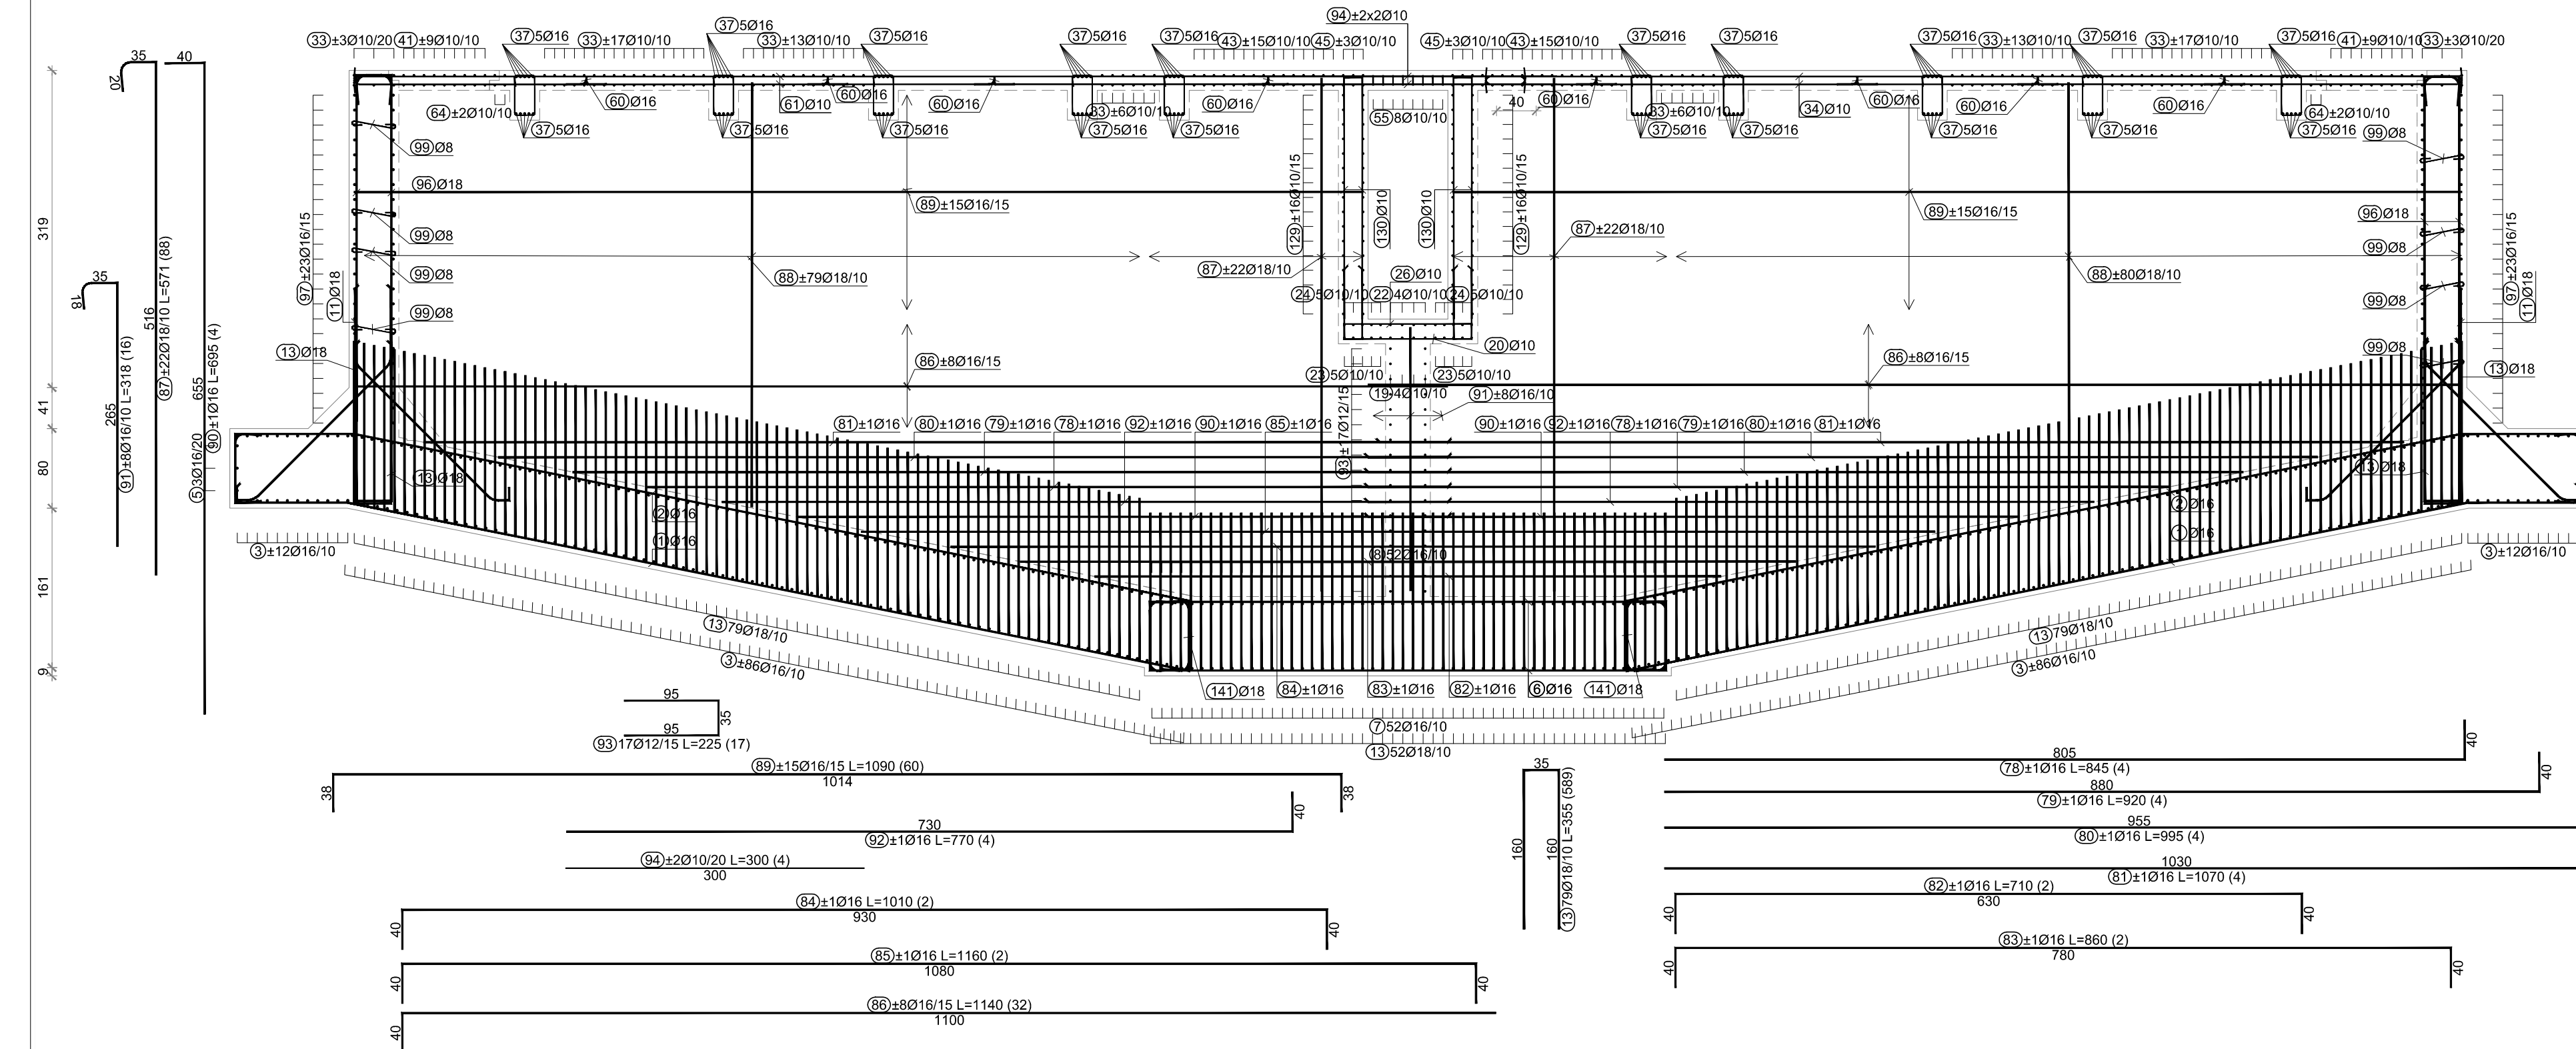


PLAN ARMATURE - PRESJEK U OSI E, ZID Z06 i Z12

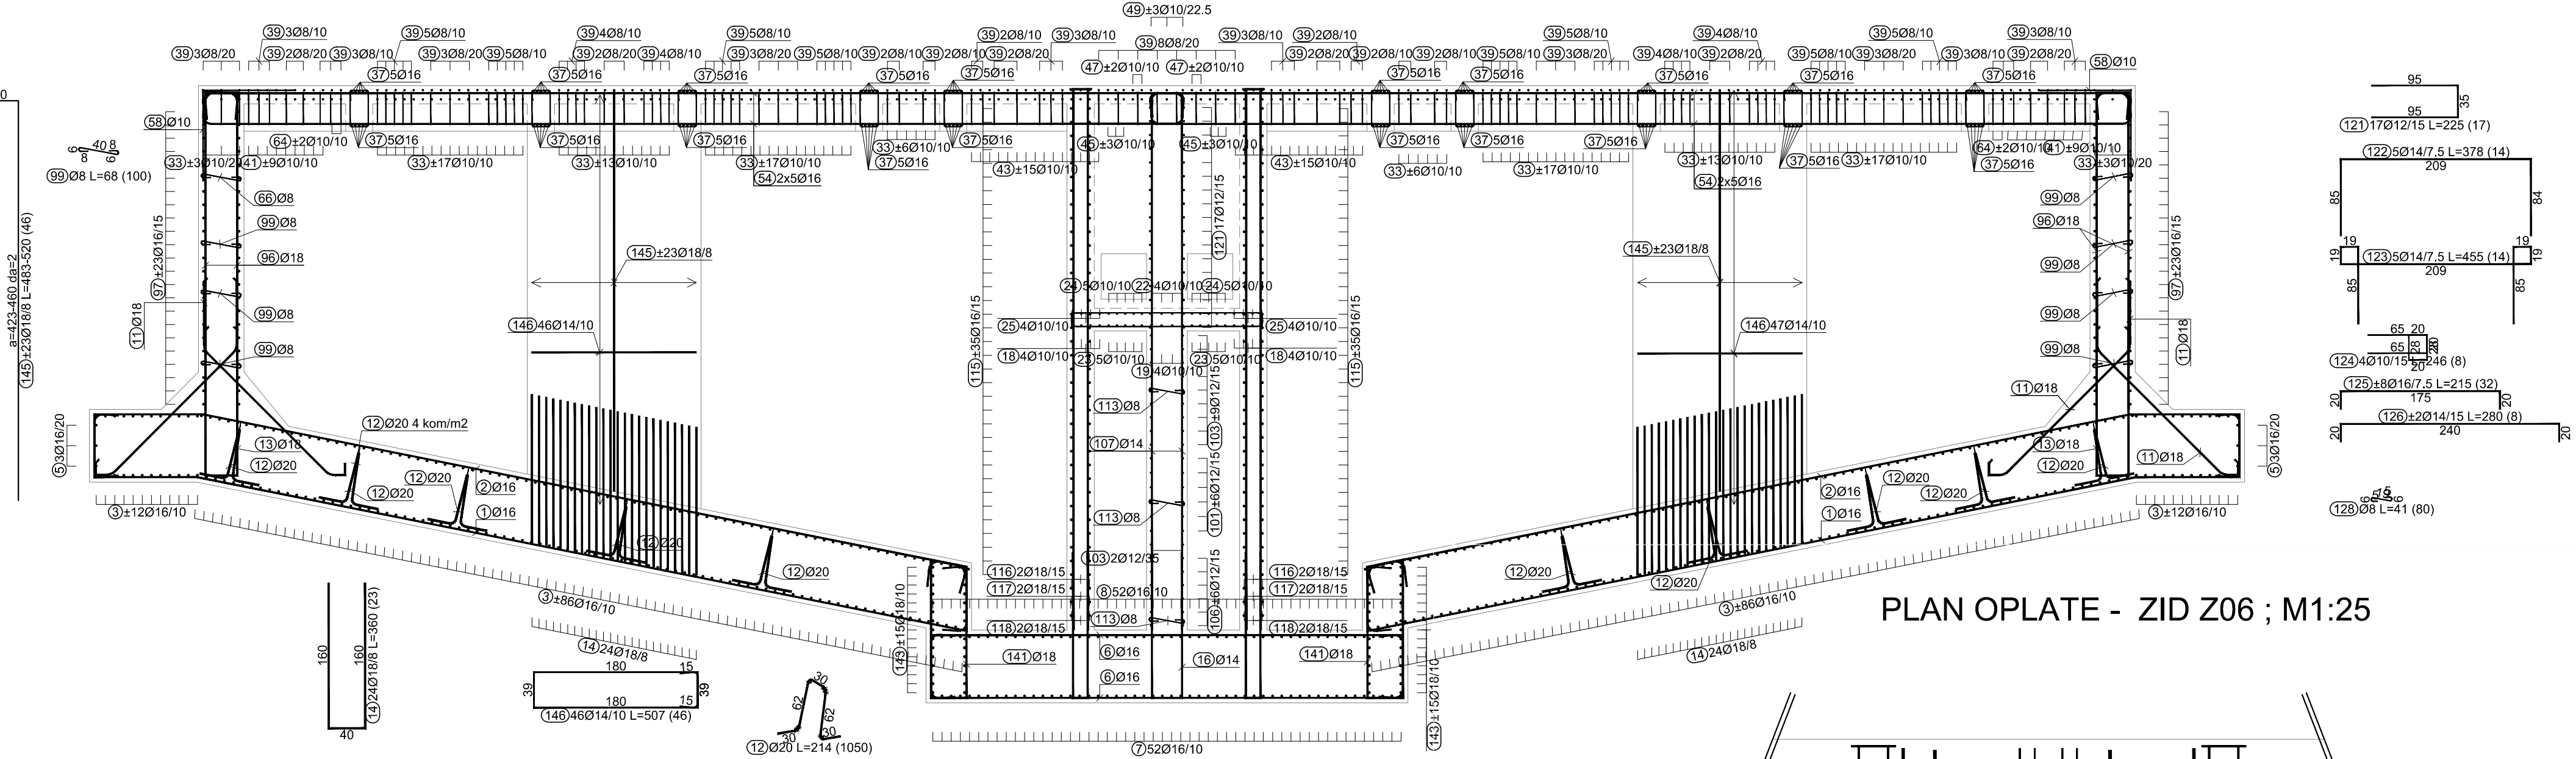


PLAN OPLATE - ZID Z06 ; M1:25

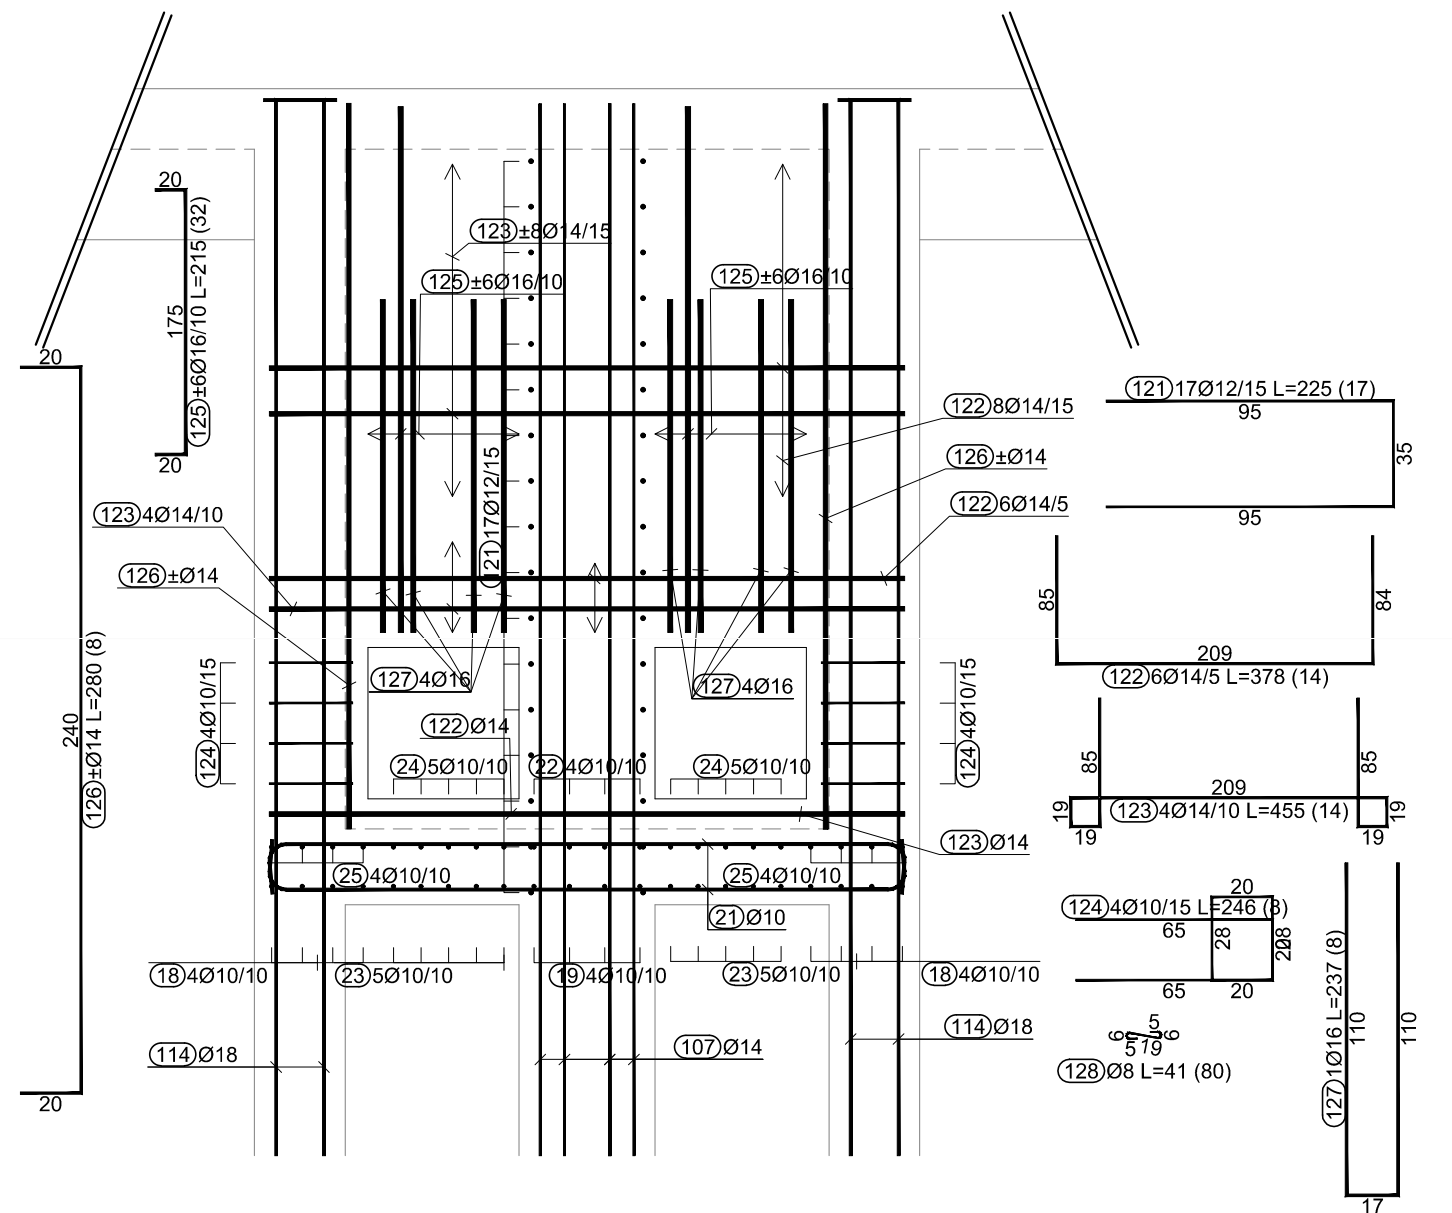

PLAN ARMATURE - ZID Z03

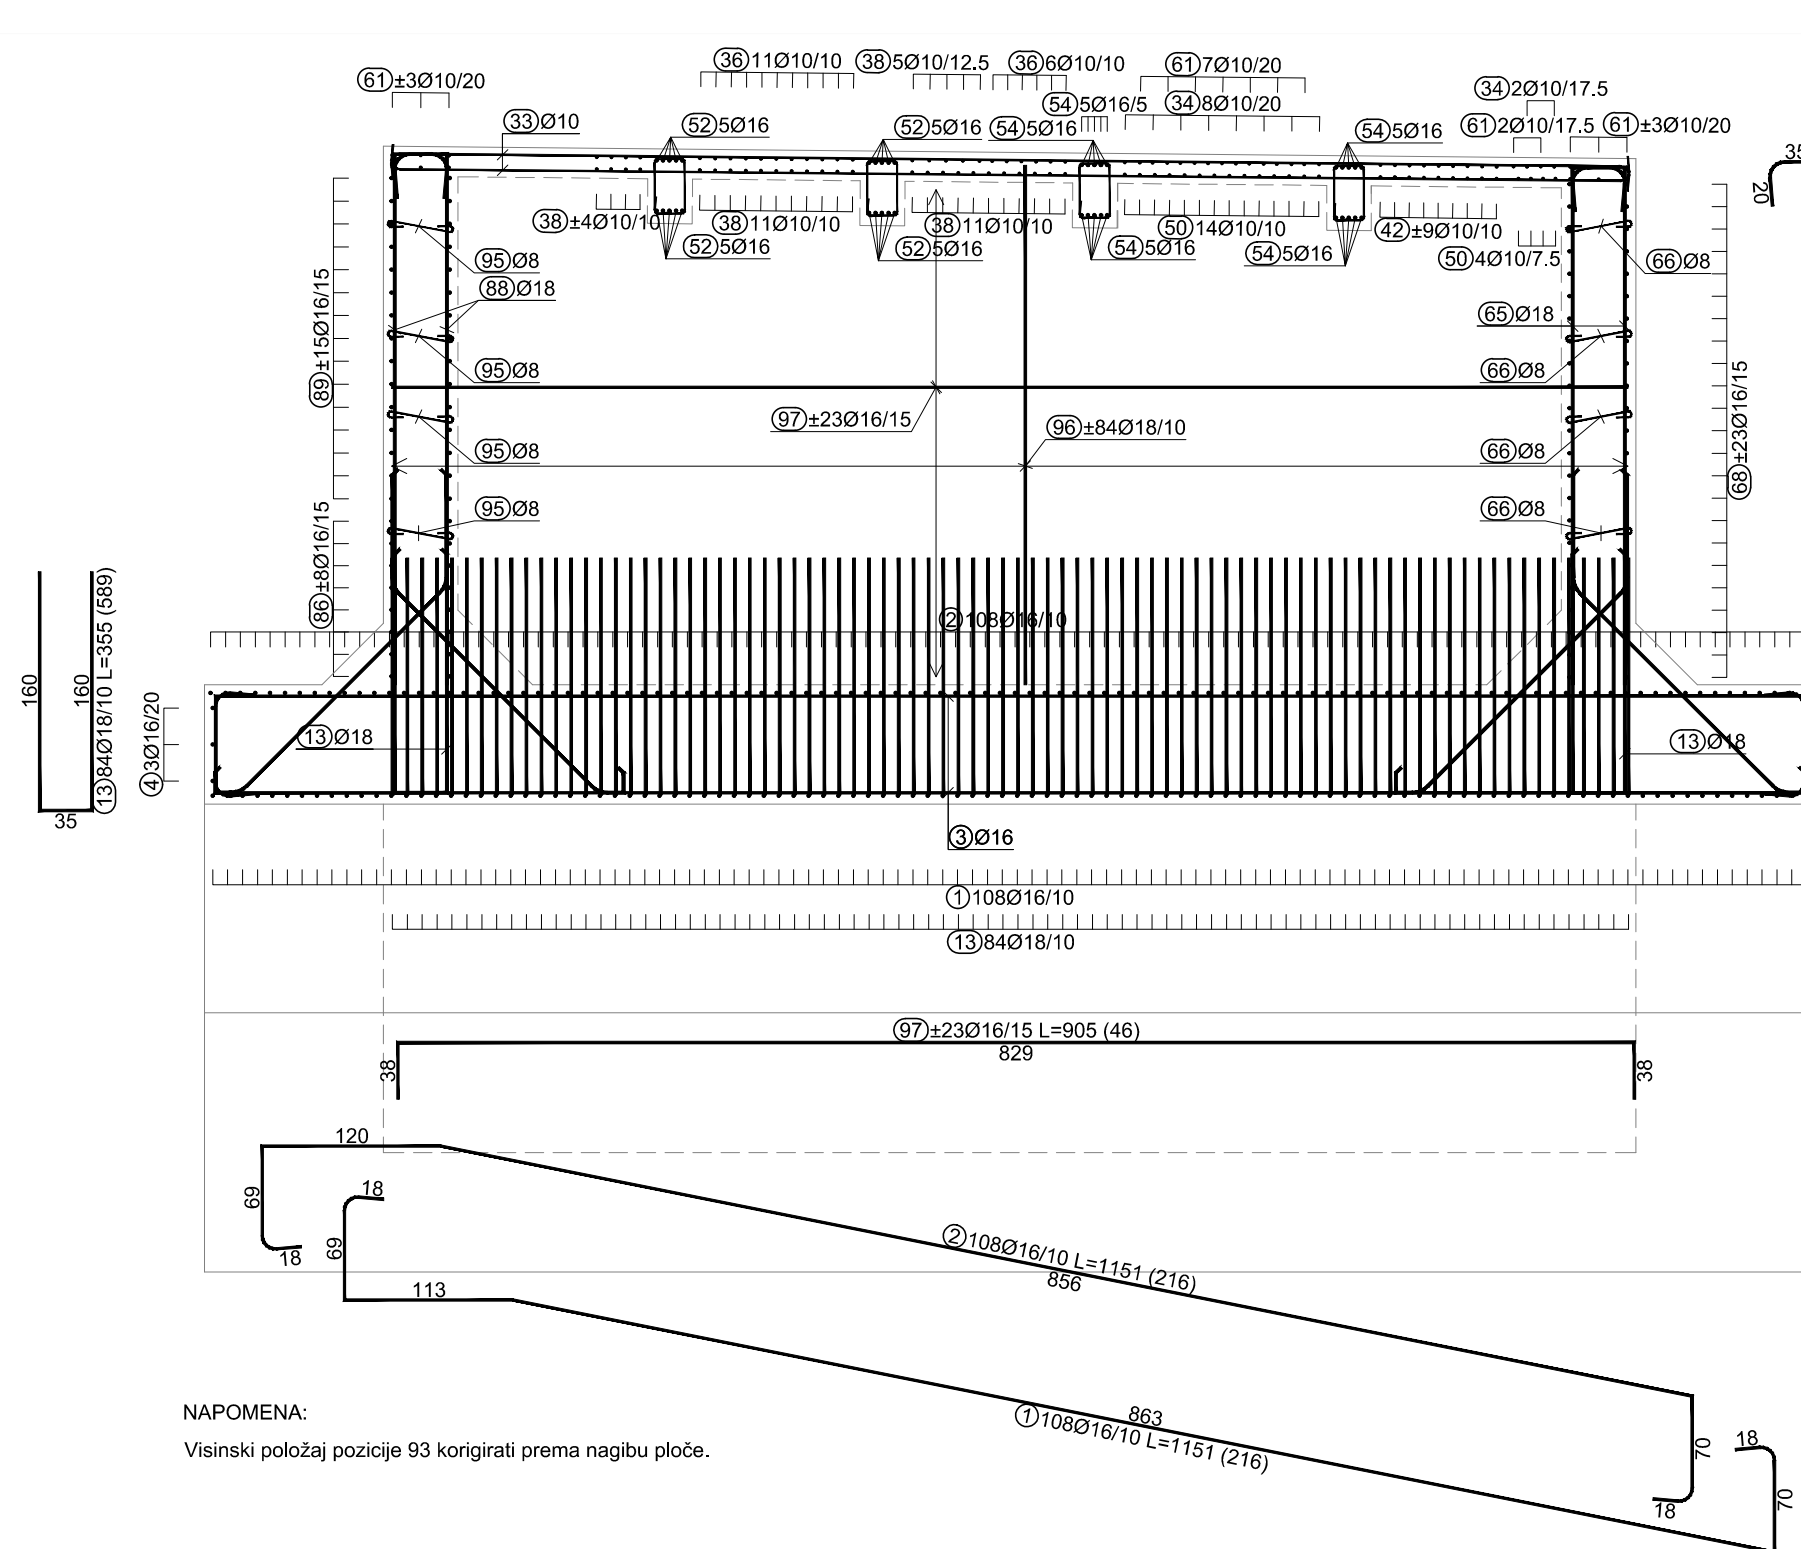

HEMA POZICIJA

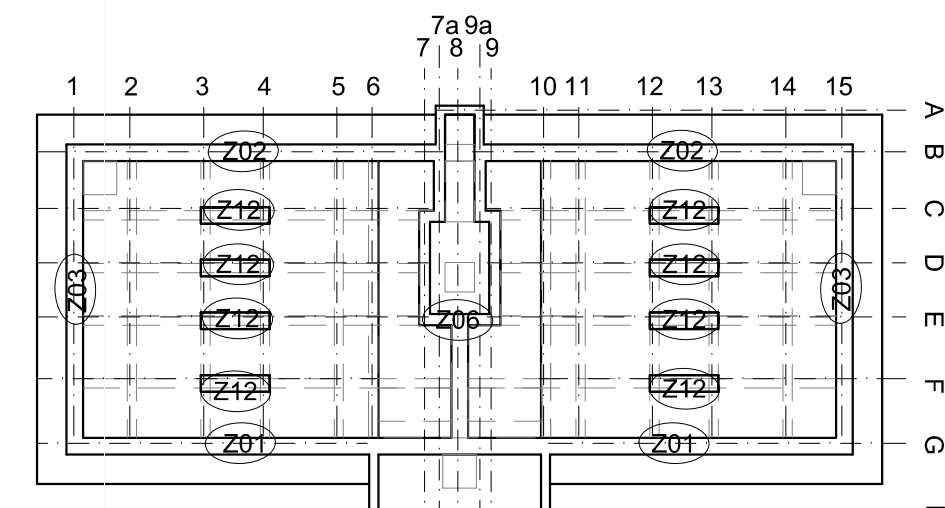

NAPOMENA:
Visinski položaj pozicije 93 korigirati prema nagibu ploče.

NAPOMENA:
-Sve mjere prekontrolirati na licu mjesta te uskladiti sa stvarnim stanjem na terenu.
-Dužine i broj pojedinih šipki prilagoditi sukladno položaju otvora te eventualnim promjenama dimenzija.

RAZRED TLAČNE ČVRSTOĆE	RAZRED IZLOŽENOSTI	ARMATURA	ZAŠTITNI SLOJ (cm)
C 35/45	XS1;XC3;XC4,X F3; XA3, XM1	B 500 B	4,5

A	05/09/2017	D.Metlaš	H.Dunder	Z.Tadić	IZDANJE ZA GLAVNI PROJEKT
revizija	datum	dizajnirao	provjerio	odobrio	komentari

Projektant: ZDENKO TADIĆ, dipl.ing.građ.	 <small>POSREDOVANJE U PROMETU NEPOKRETNOSTI</small>	Investitor: Odvođnja d.o.o. Zadar
 Zdenko Tadić <i>dipl. ing. građ.</i> <i>Glavni inženjer projekata</i> 0 2376	Projekt: GLAVNI PROJEKT Naziv zahvata u prostoru i obuhvat: DOGRADNJA UREĐAJA ZA PROČIŠĆAVANJE OTPADNIH VODA "CENTAR" U ZADRU	Strukovna nadležnost: GRAĐEVINSKI PROJEKT
Suradnik: TOMISLAV VUKOVIĆ, dipl.ing.građ. DRAŽEN METEŠ, mag.ing.geod.	Sadržaj: EGALIZACIJSKI SPREMIK ZA PRIHVAT SEPTIKA - PRESJECI KROZ ZID Z01, Z02, Z03, Z06 I Z12 - PLAN ARMATURE	
Broj projekta: I-1755/17	Datum: Osijek, svibanj 2018.	Mjerilo: 1 : 50
Zajednička oznaka: H-262	Datoteka: hidroing	Broj priloga: 3.10.