


PRESJEK
CROSS SECTION


DETALJ A
DETAIL A

230.1

Prethodni taložnik 1
Primary sedimentation tank 1

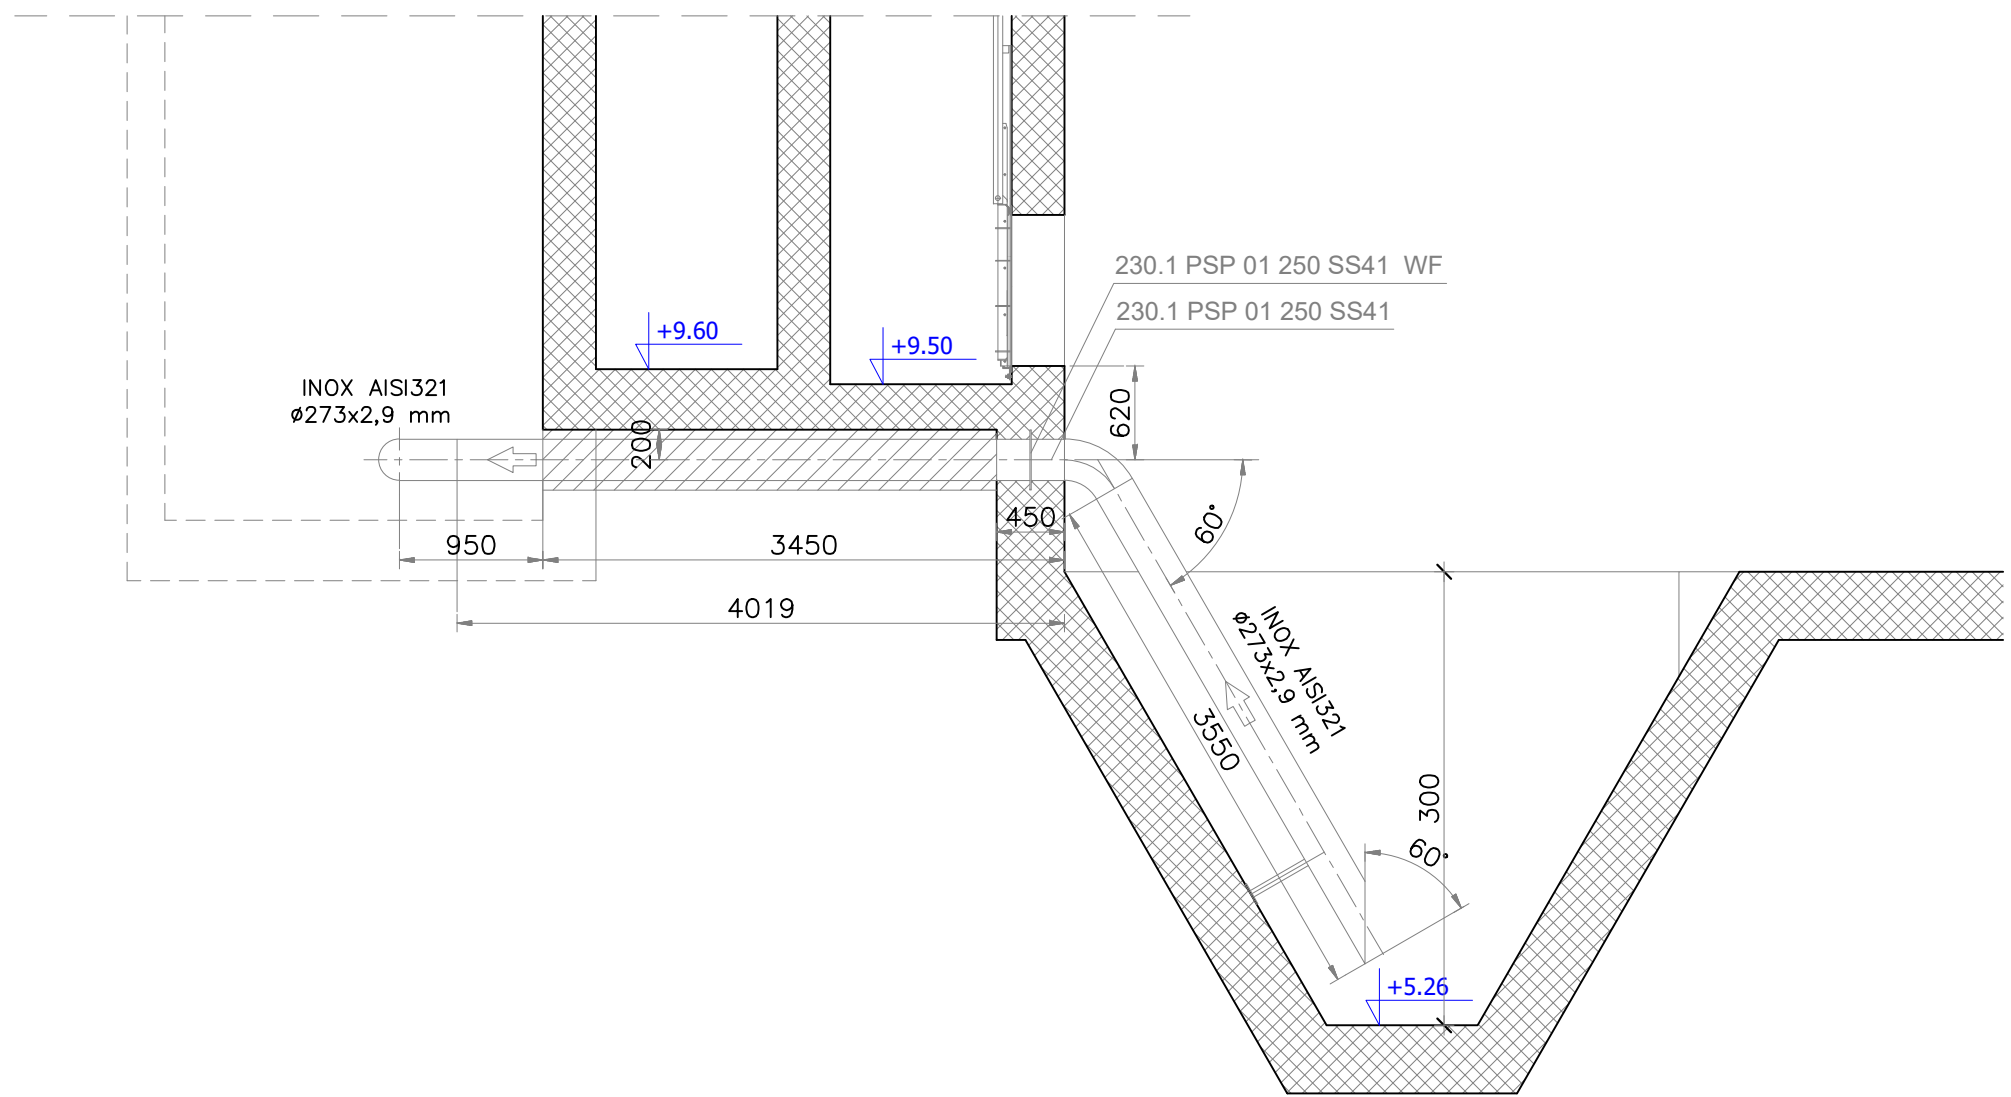

PRESJEK I-I M 1:5
CROSS SECTION I-I M 1:5

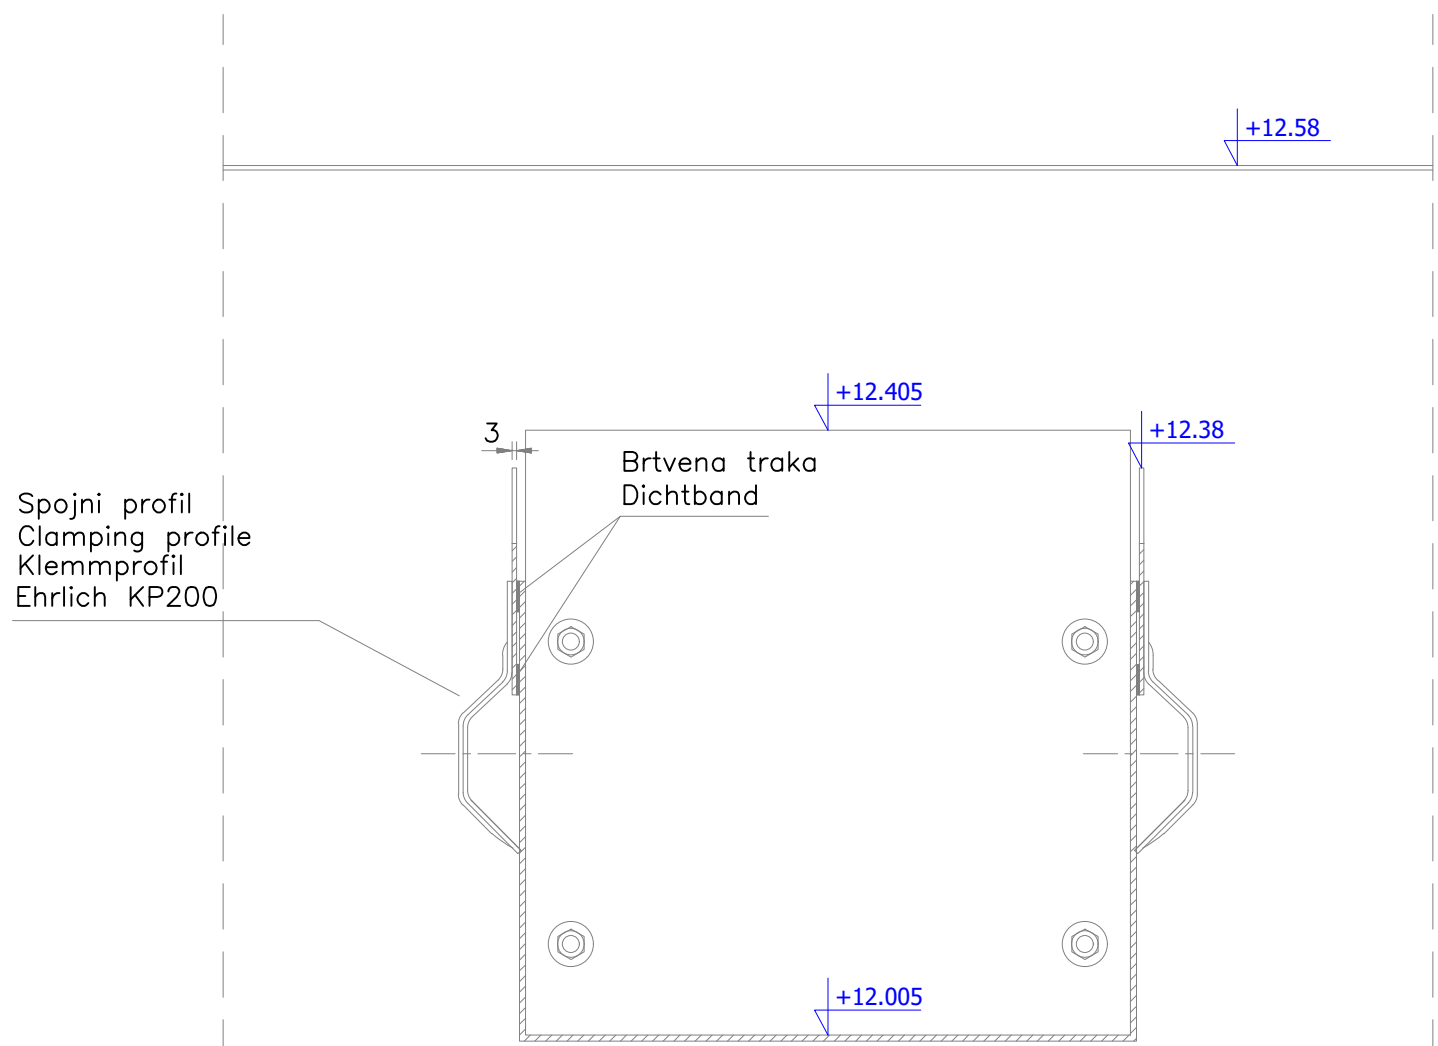


PRESJEK
CROSS SECTION

DETALJ B
DETAIL B


230.1

Prethodni taložnik 1
Primary sedimentation tank 1

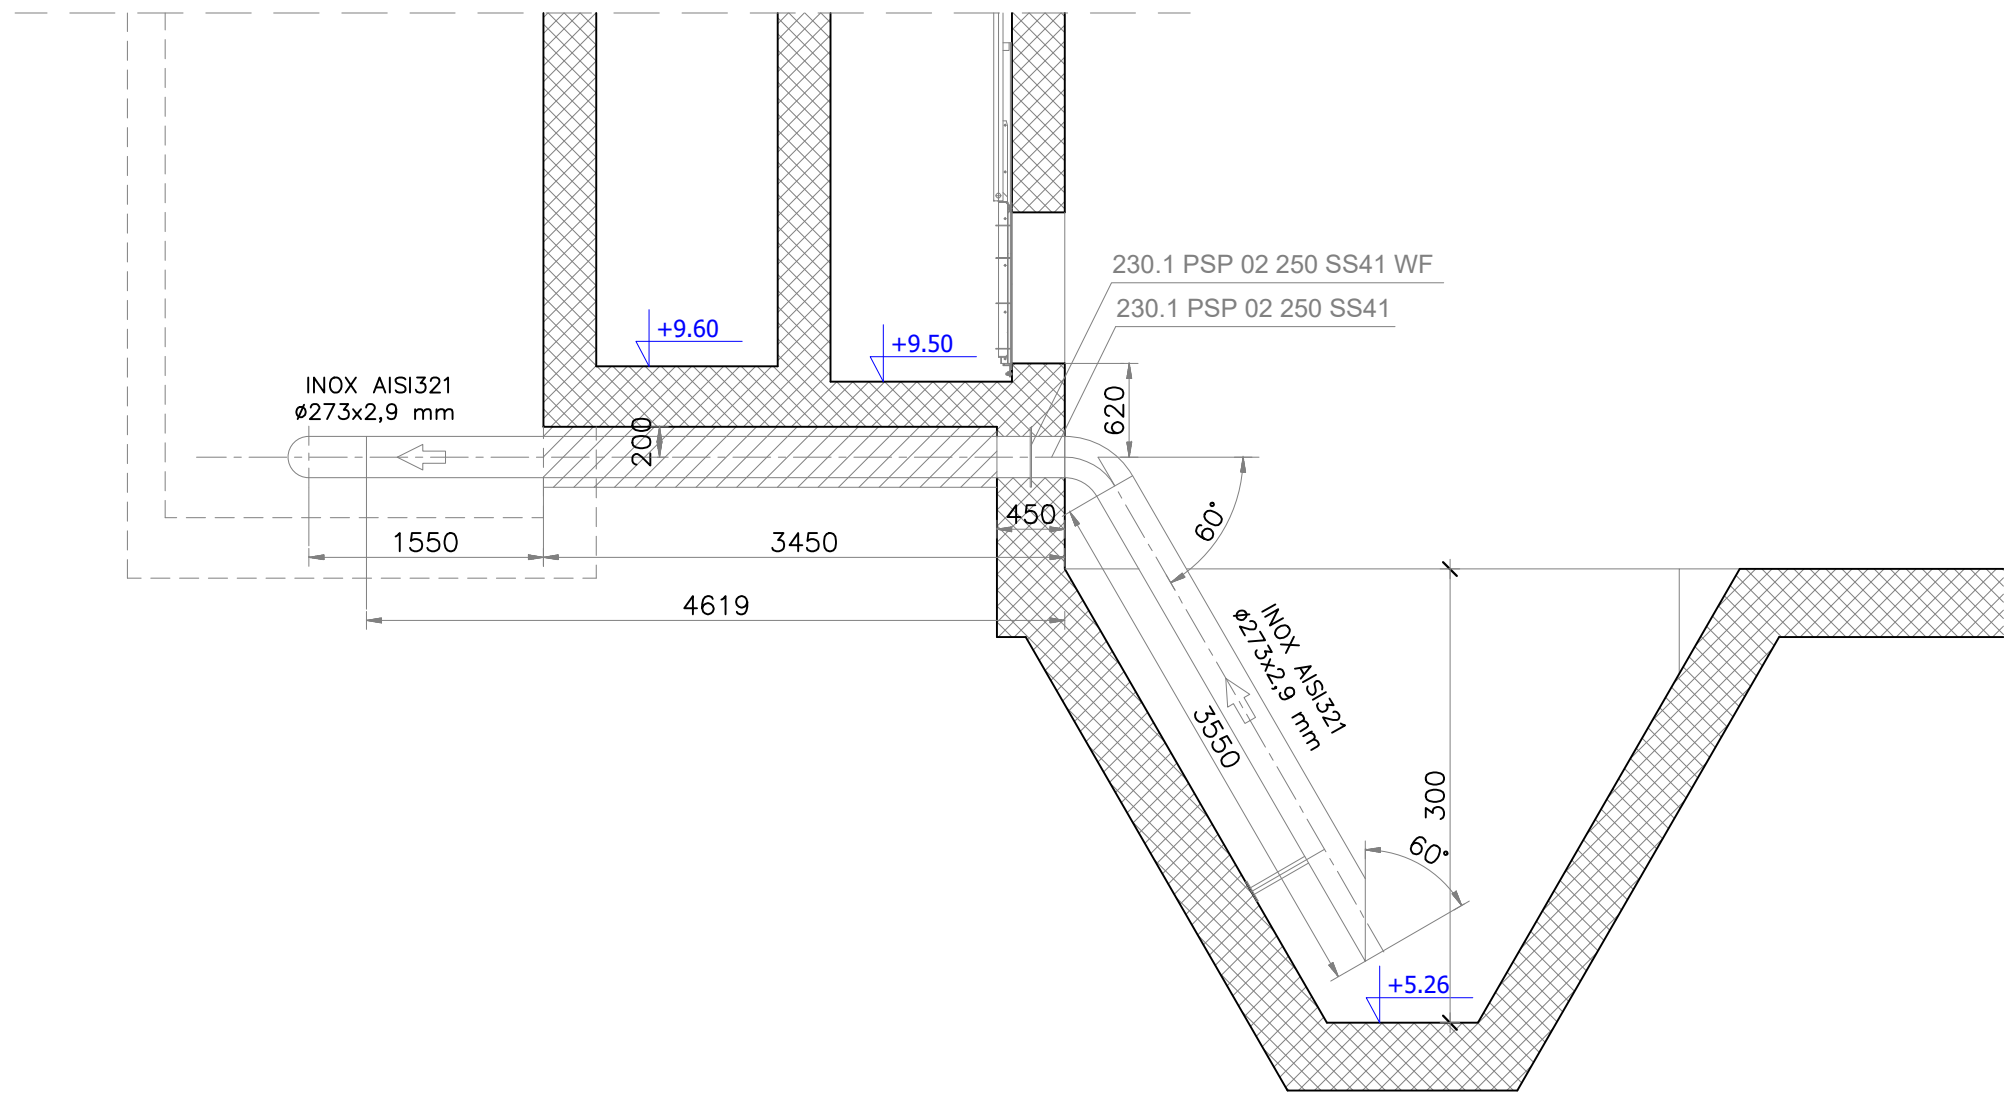


DETALJ C
DETAIL C

M 1:5

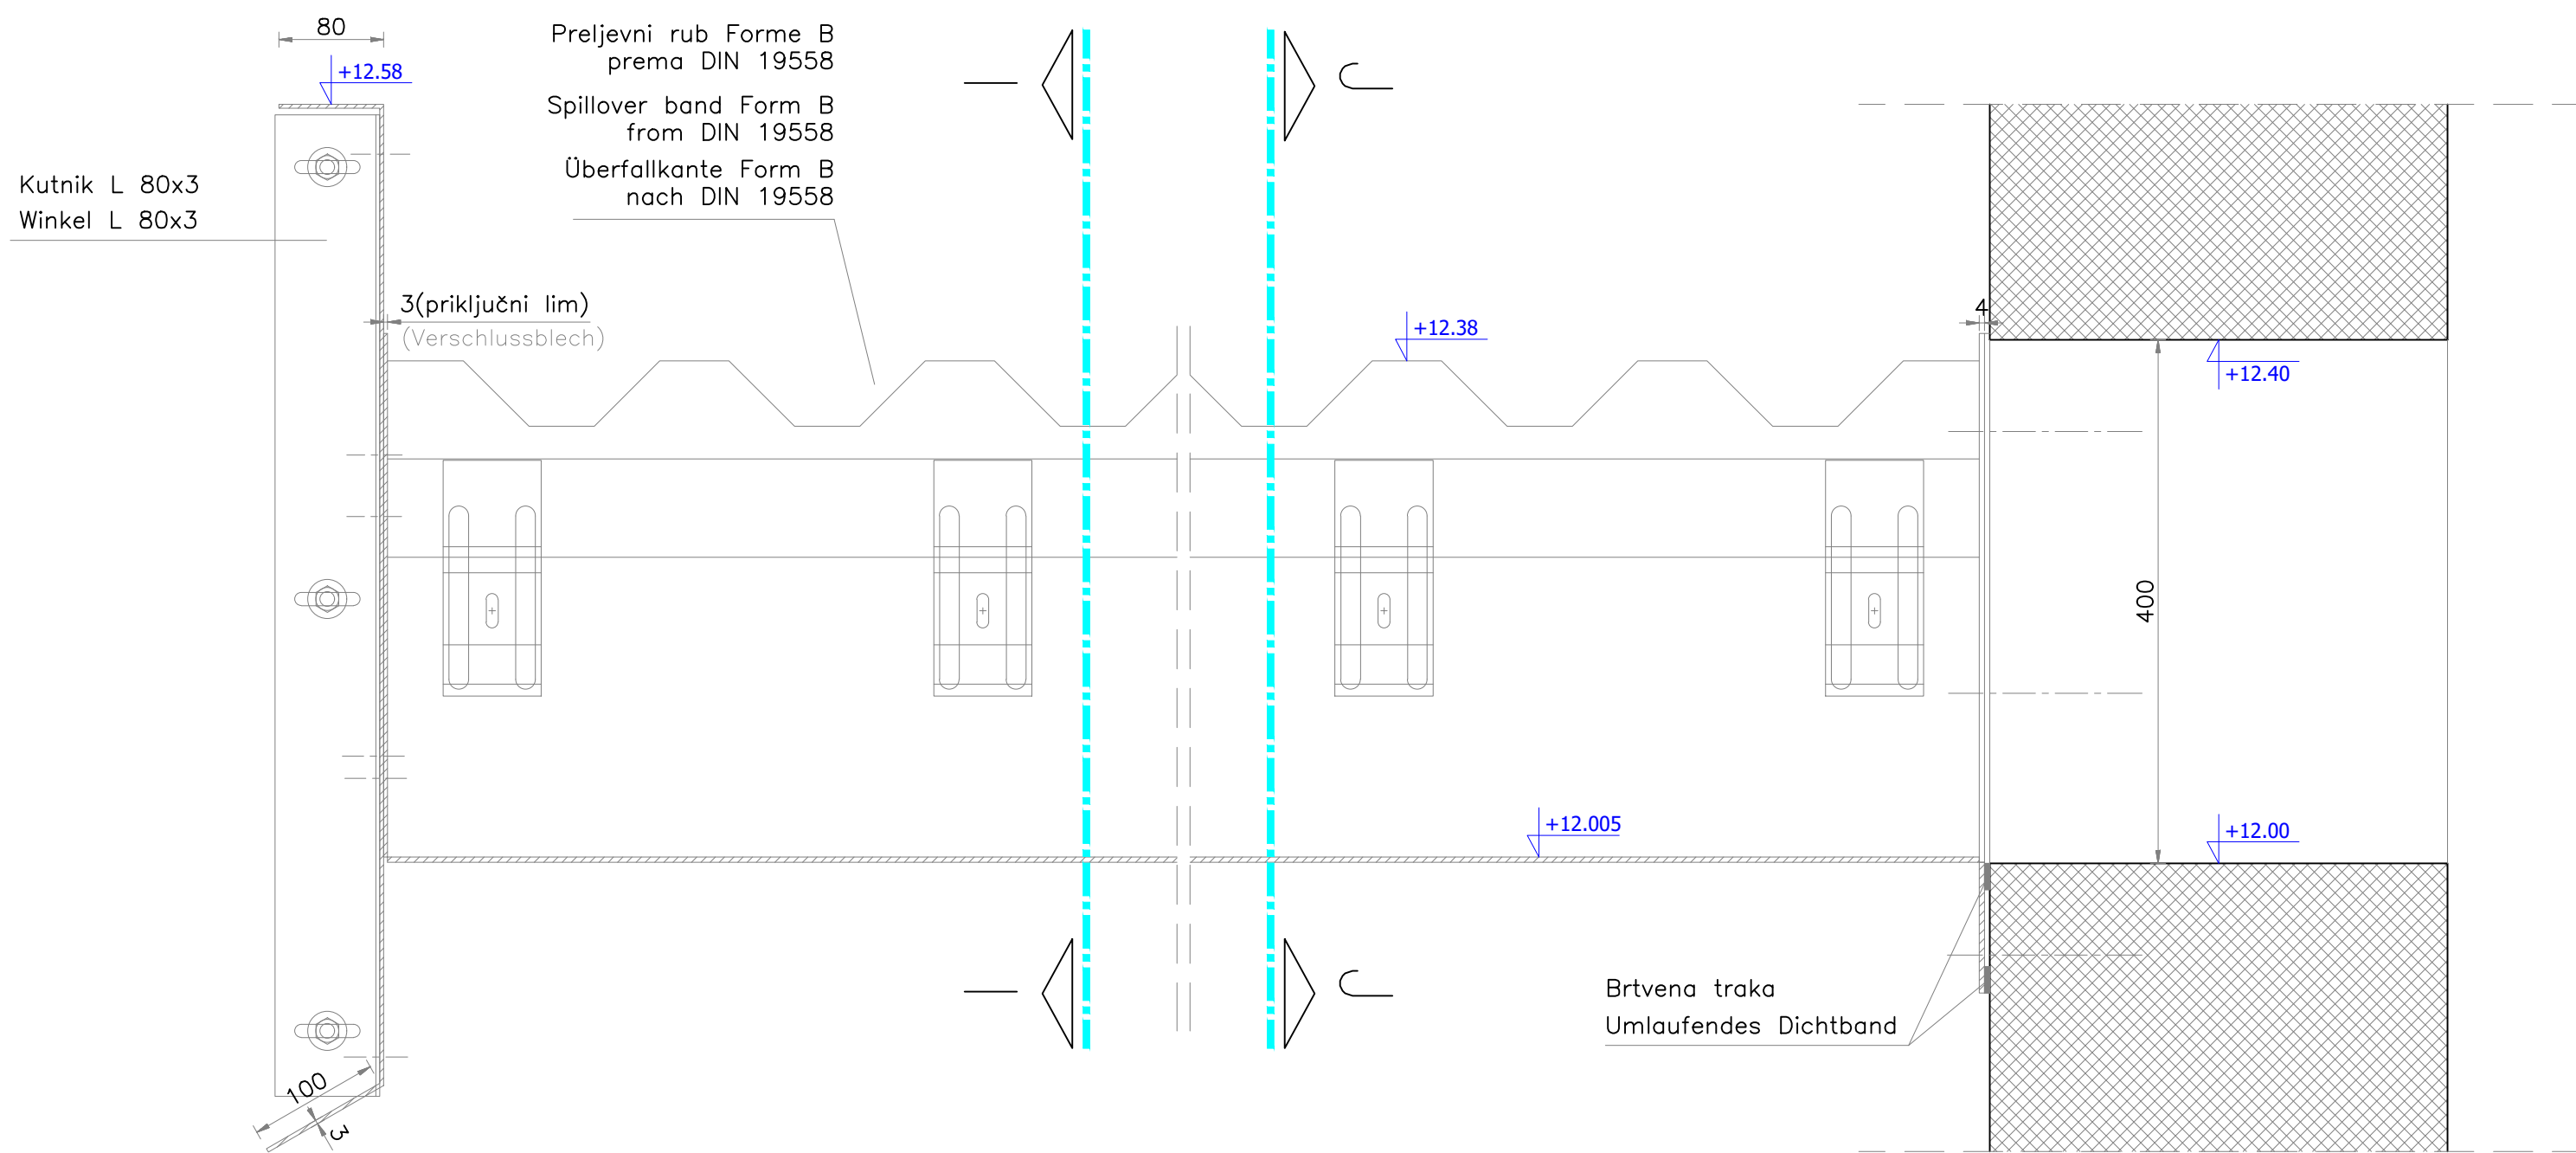

PRESJEK J-J M 1:5
CROSS SECTION J-J M 1:5

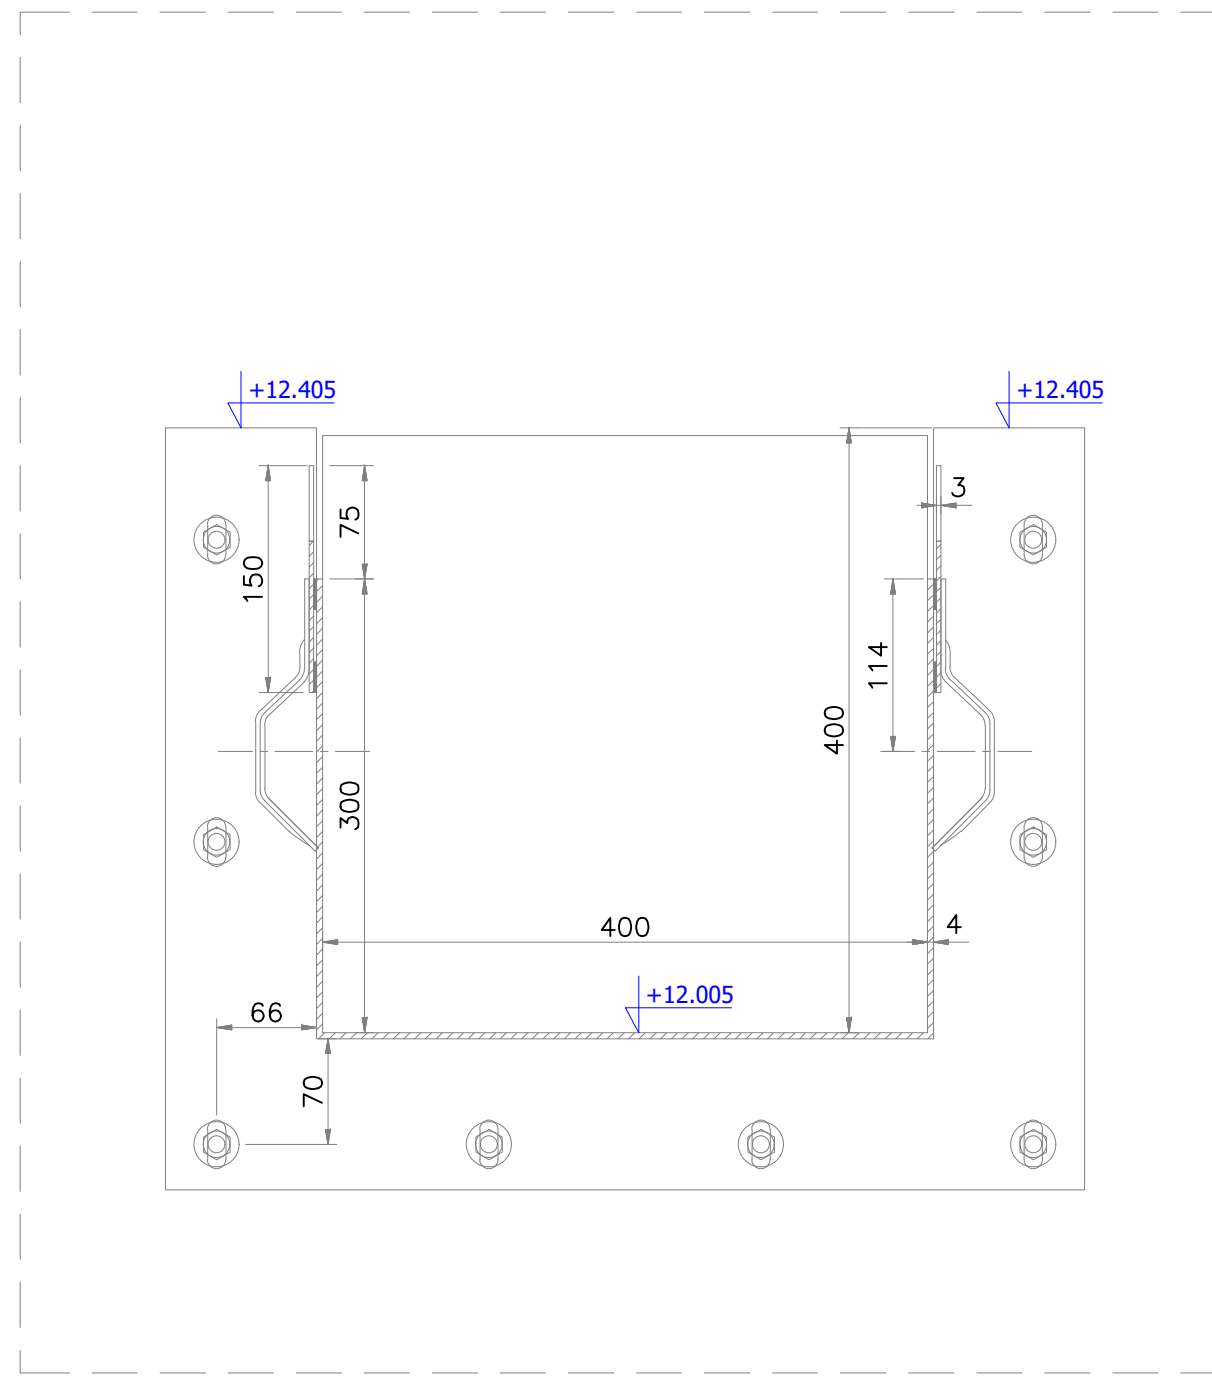

LEGENDA:

PREDMET PROJEKTA:

OPREMA KOJA SE IZMENJUJE

NIJE PREDMET PROJEKTA:

POSTOJEĆI OBJEKT

revizija	datum	dizajnirao	provjereni	odobrio	kommentari
A	05/09/2017	N. Šoržić	T. Vuković	Z. Tadić	IZDAJE ZA GLAVNI PROJEKT

Projekat:	ZDENKO TADIĆ , dipl.ing.građ.	Investitor:	Odvodnja d.o.o. Zadar
Projekt:	GLAVNI PROJEKT	Strukovna nadležnost:	GRAĐEVINSKI PROJEKT
Naziv zgrade i prostora / objekta:	DOGRADNJA UREĐAJA ZA PROČIŠĆAVANJE OTPADNIH VODA		
Suradnik:	ROMAN VUKOVIĆ , dipl.ing.građ.	Sadržaj:	PRIMARNI TALOŽNIK - POSTOJEĆE STANJE
Broj projekta:	1/17661/17	Datum:	05.09.2017
Zapovjednik crtanja:	M-262	Datoteka:	
Mjerilo:	1:50	Broj priloga:	6.2.3