

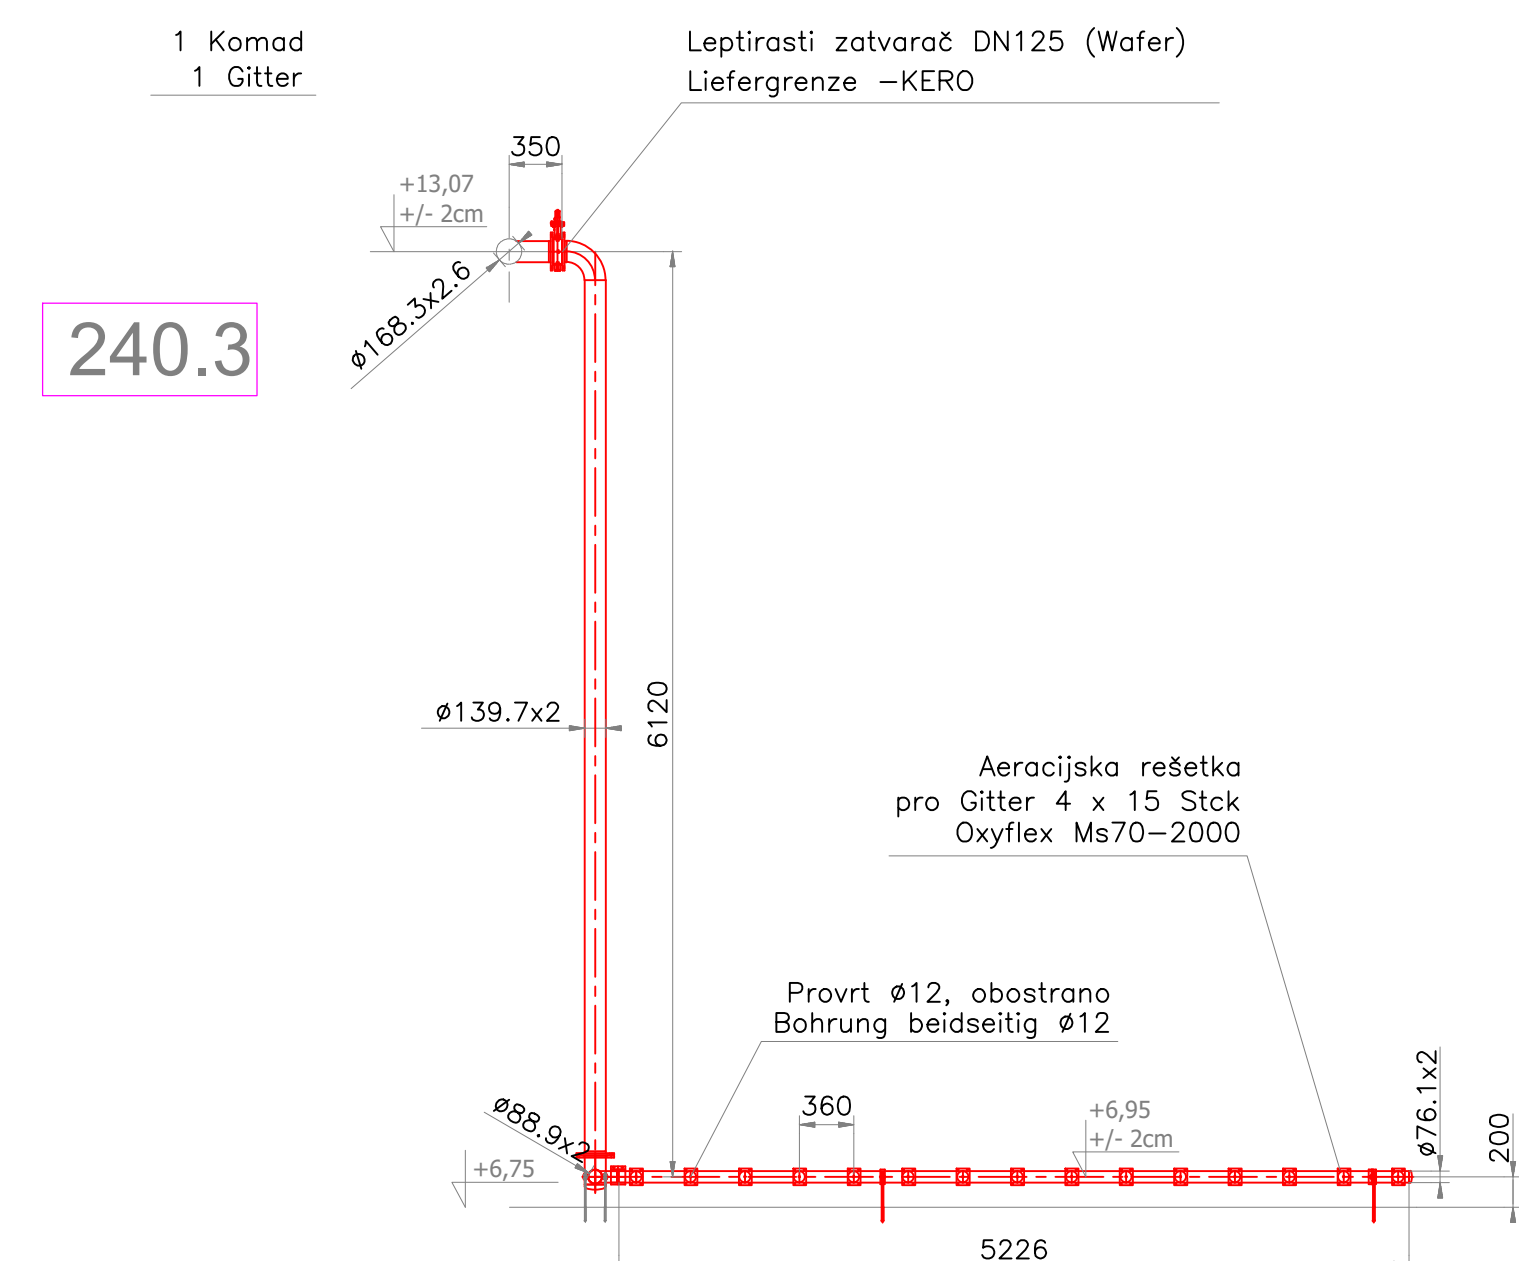
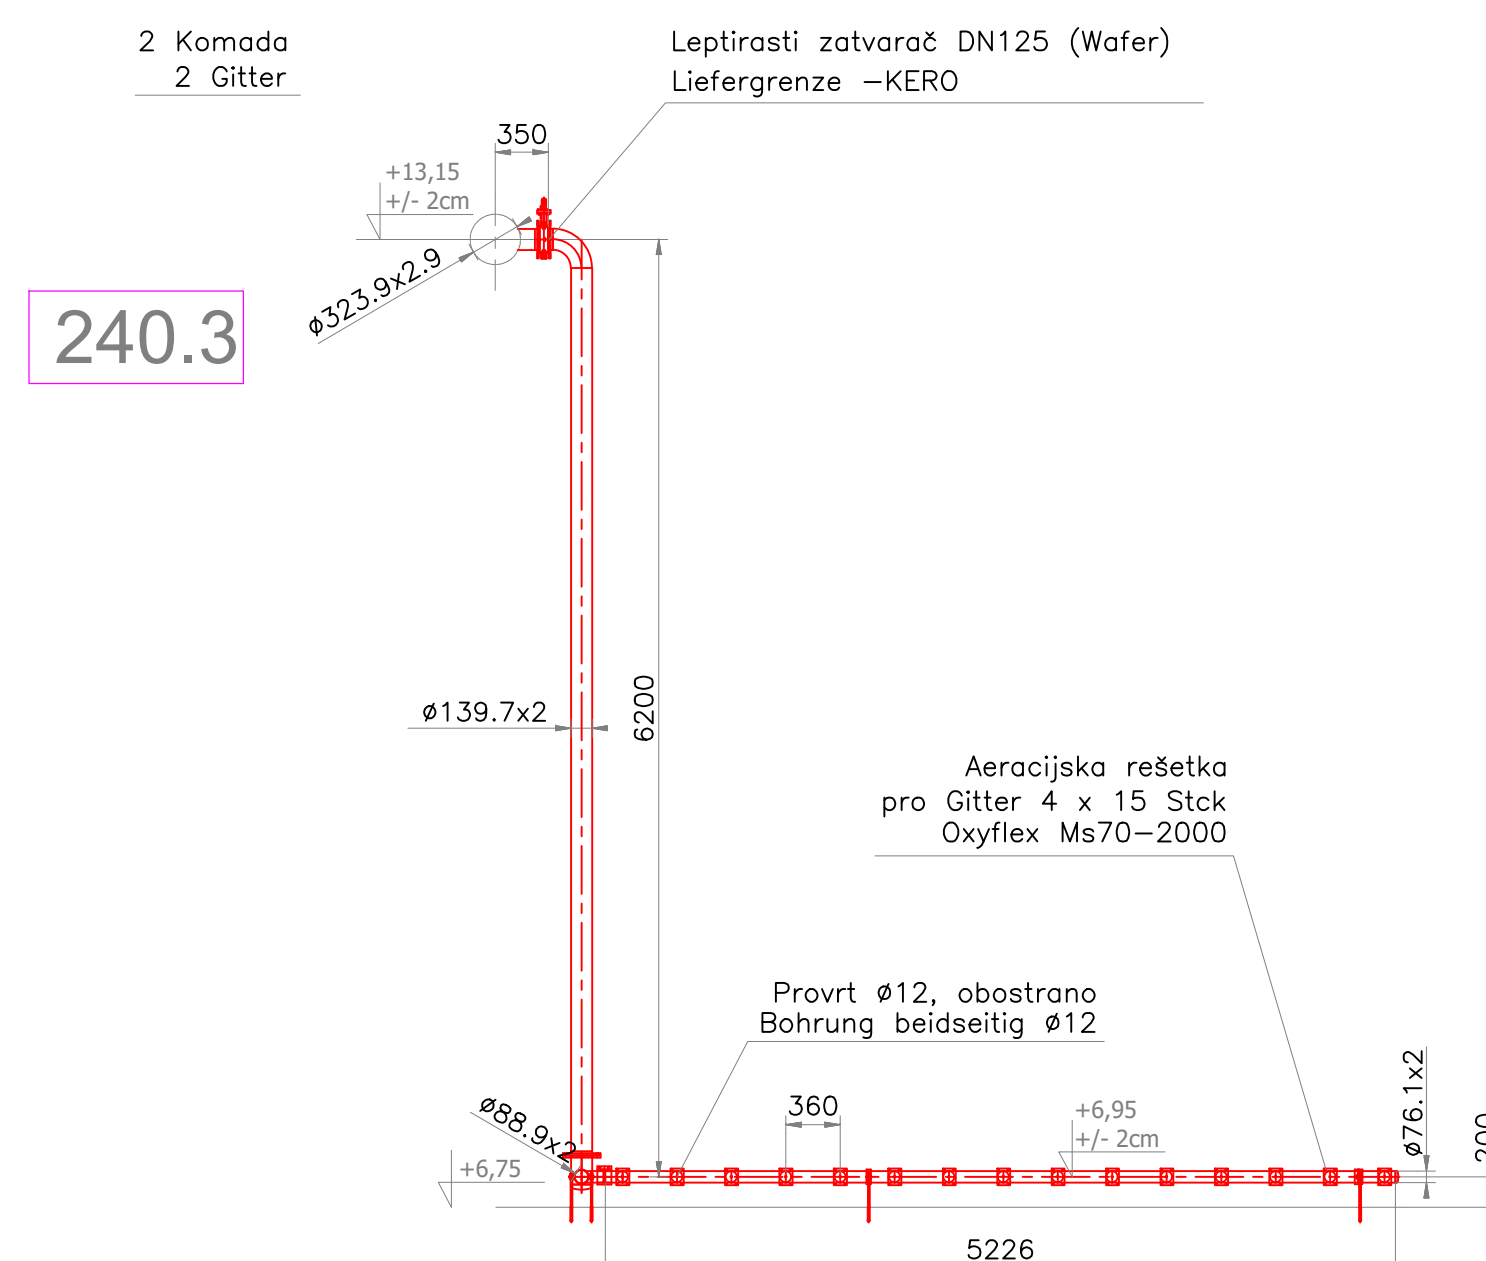
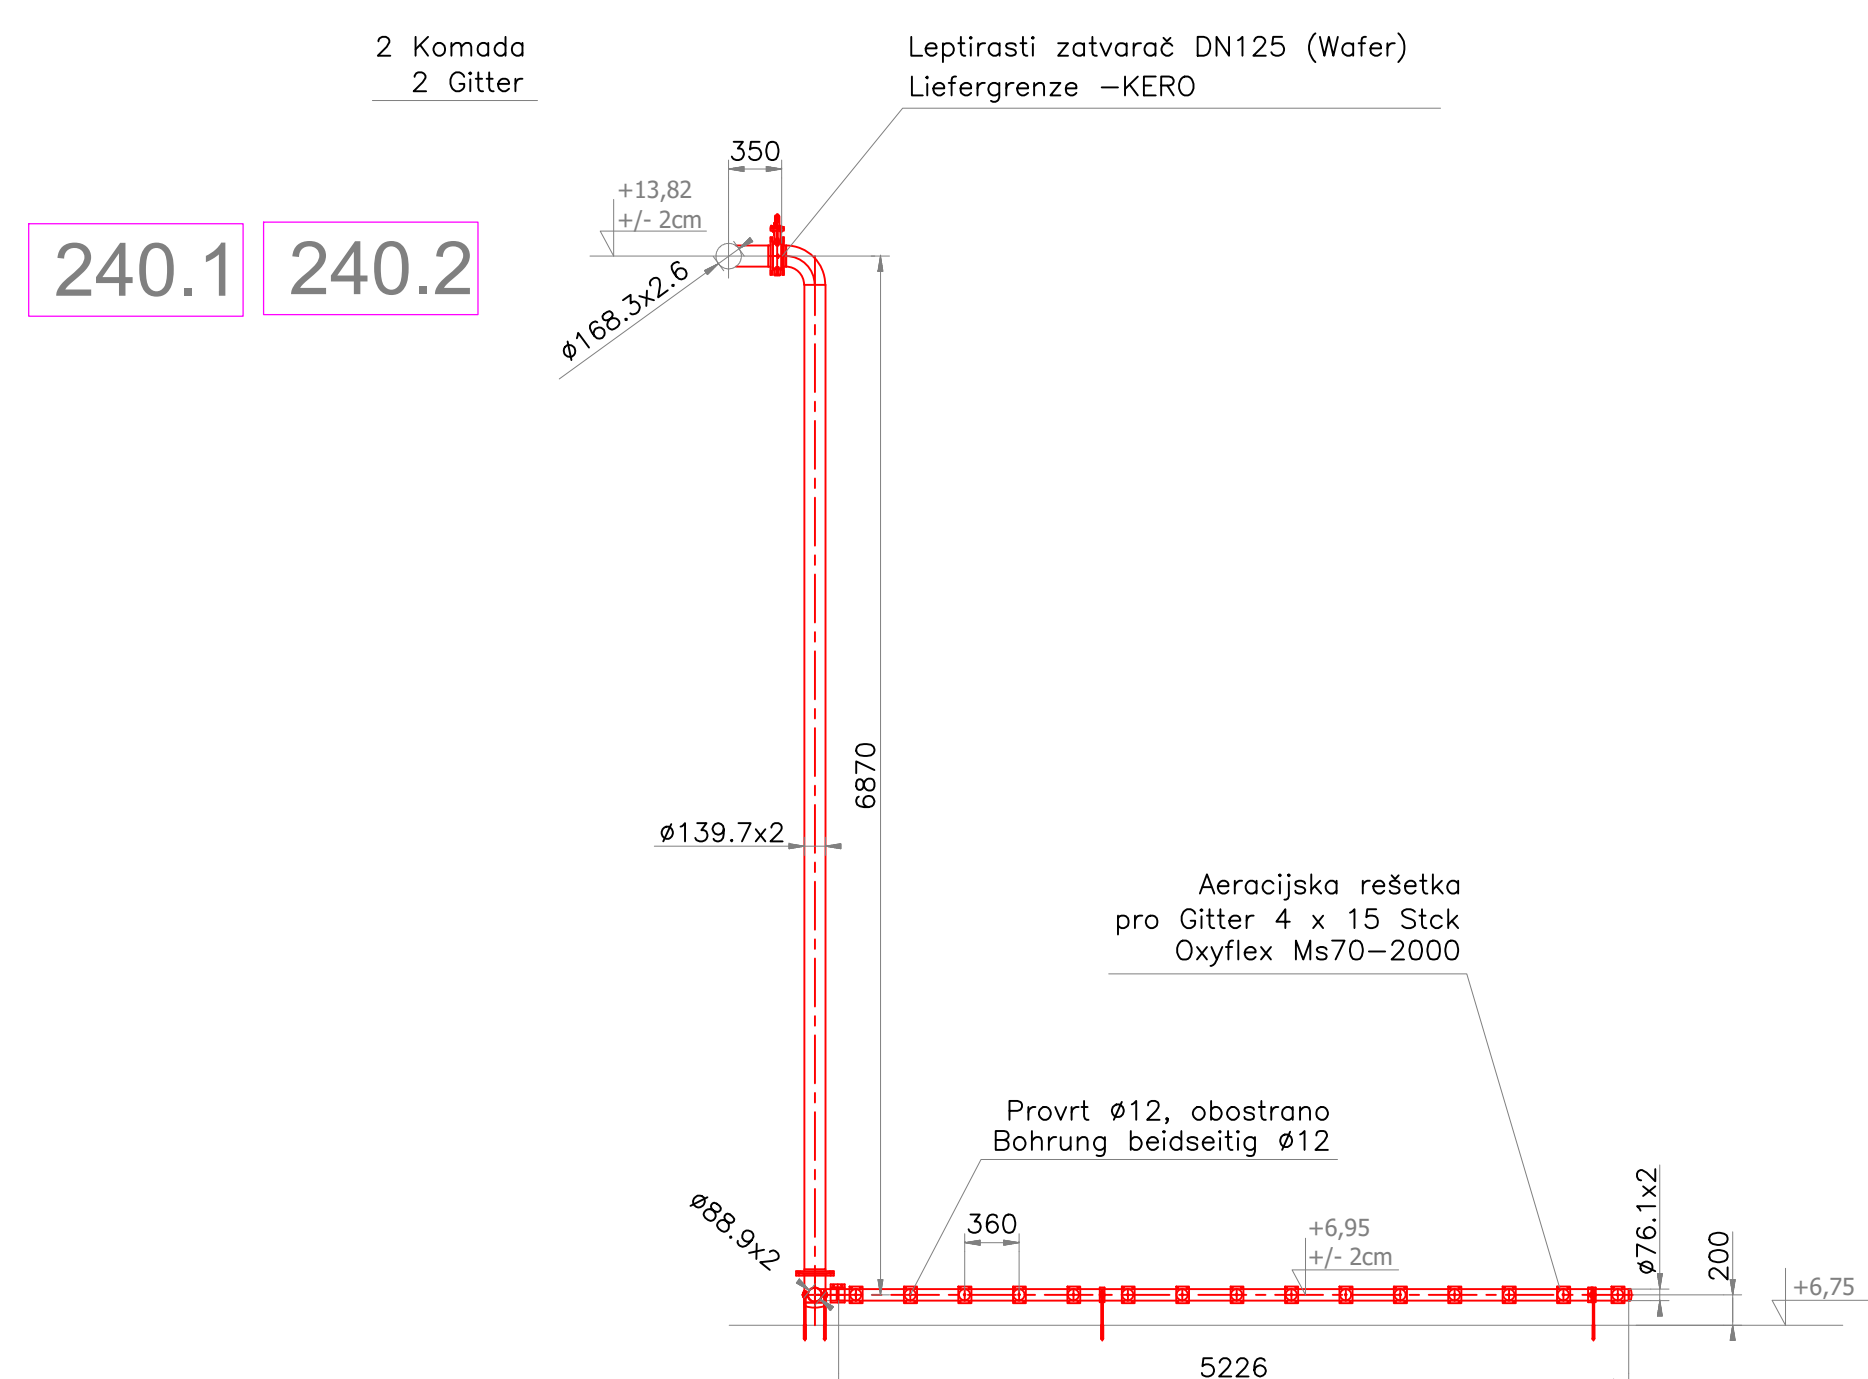


PRESJEK B-B
CROSS SECTION B-B

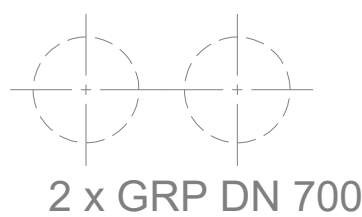

PRESJEK D-D
CROSS SECTION D-D

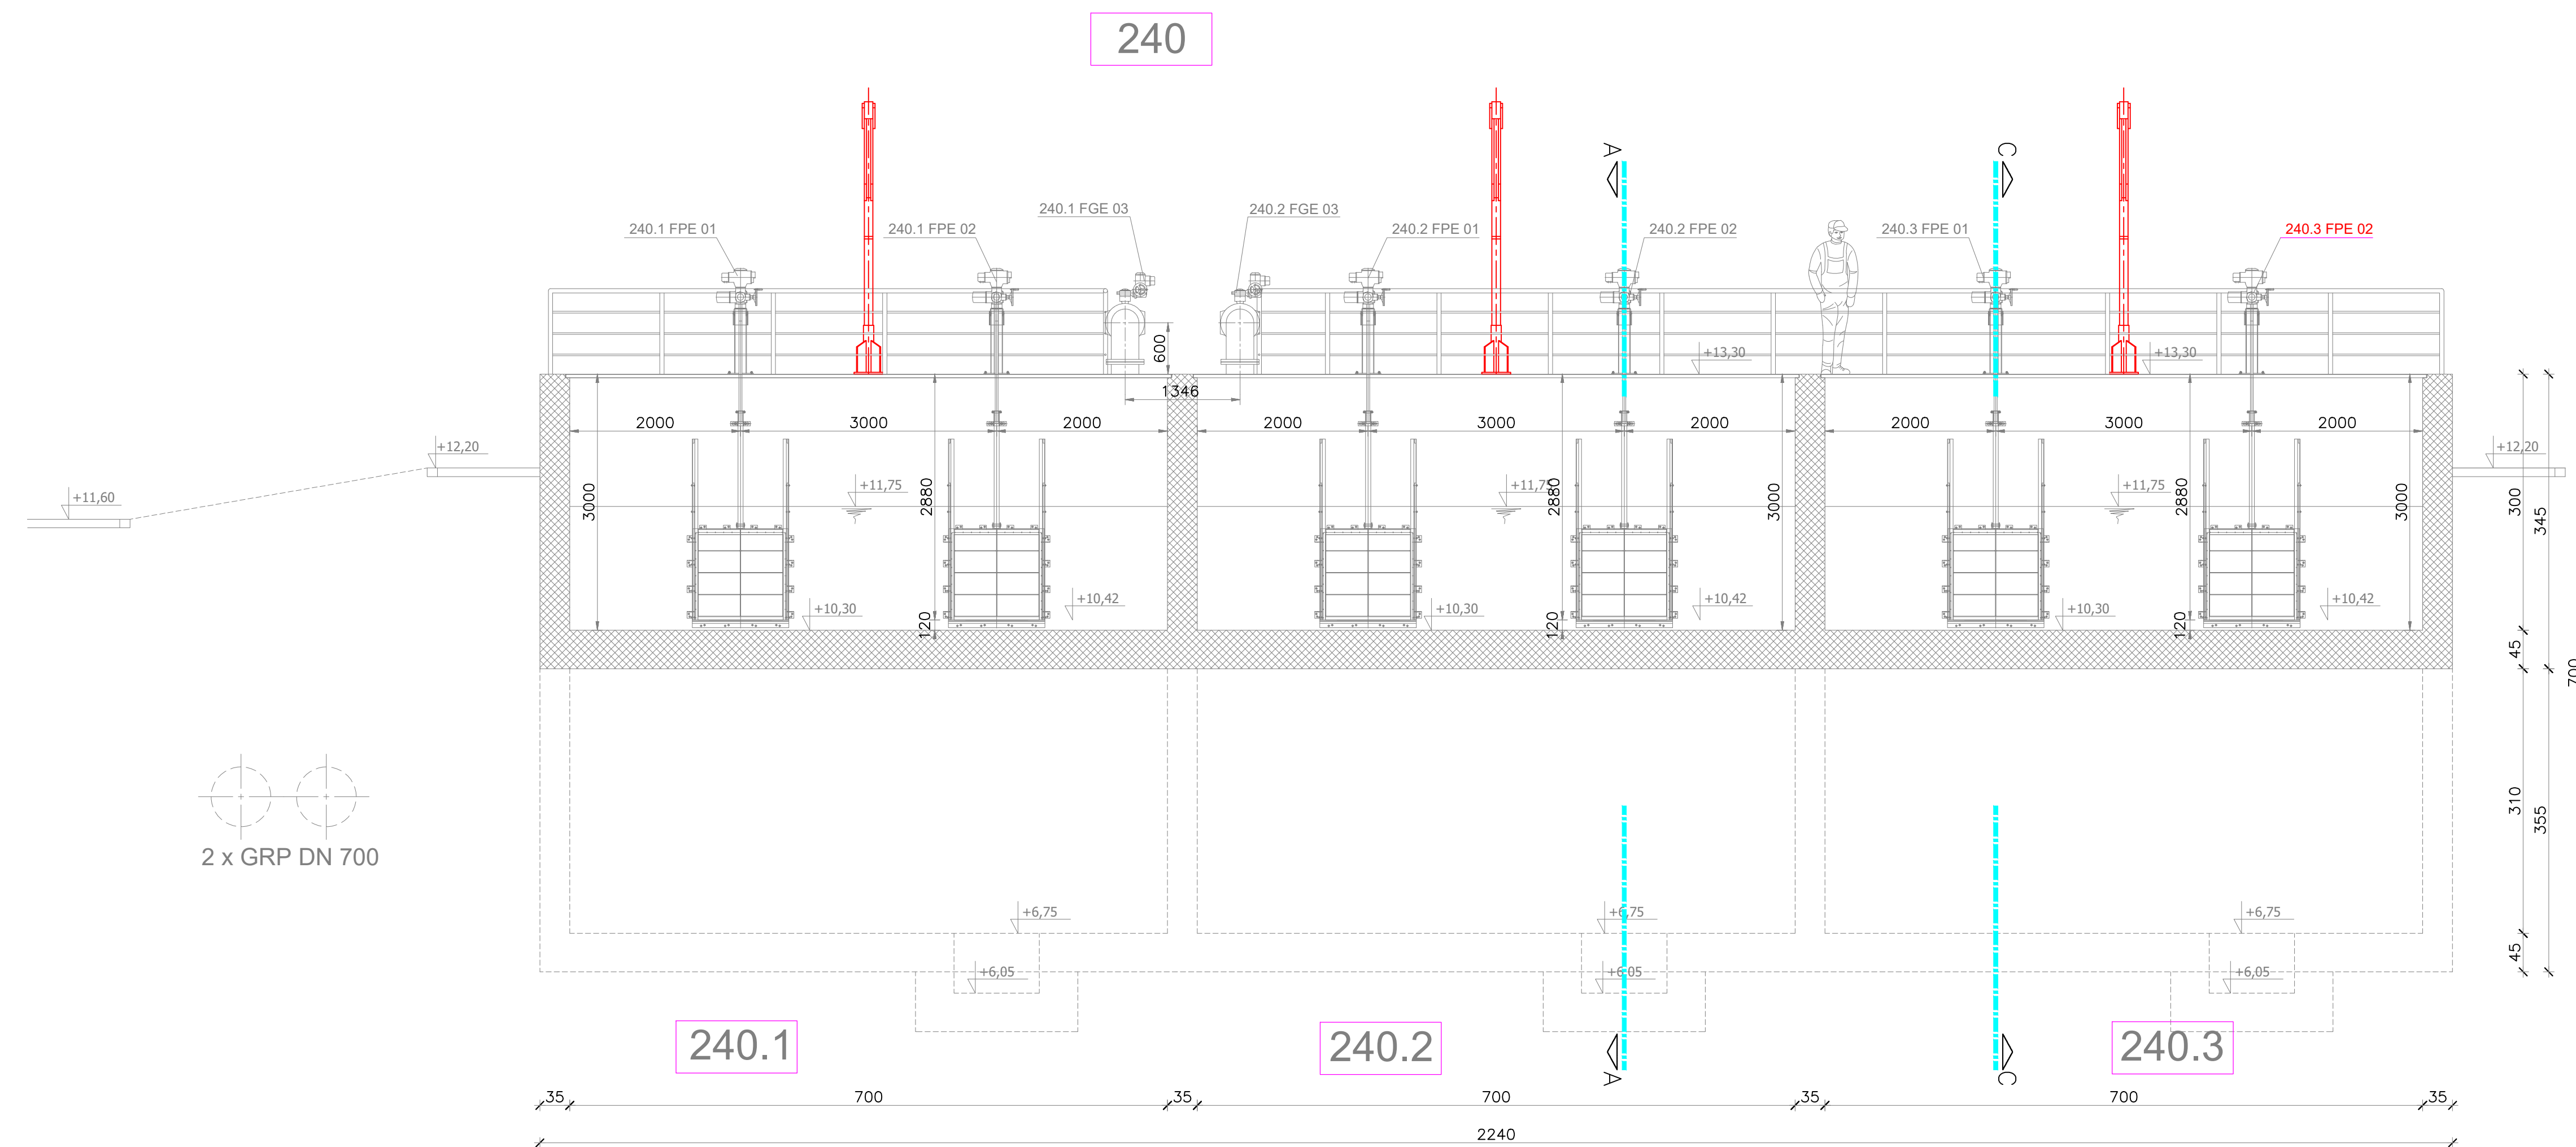

A	05/09/2017	N.Šonjić	T.Vuković	Z.Tadić	IZDANJE ZA GLAVNI PROJEKT
revizija	datum	dizajnirao	provjerio	odobrio	komentari

[illegible]