
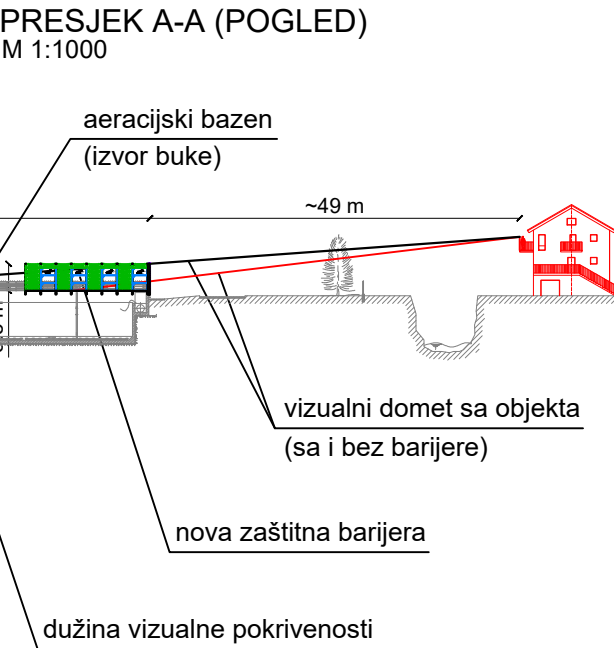
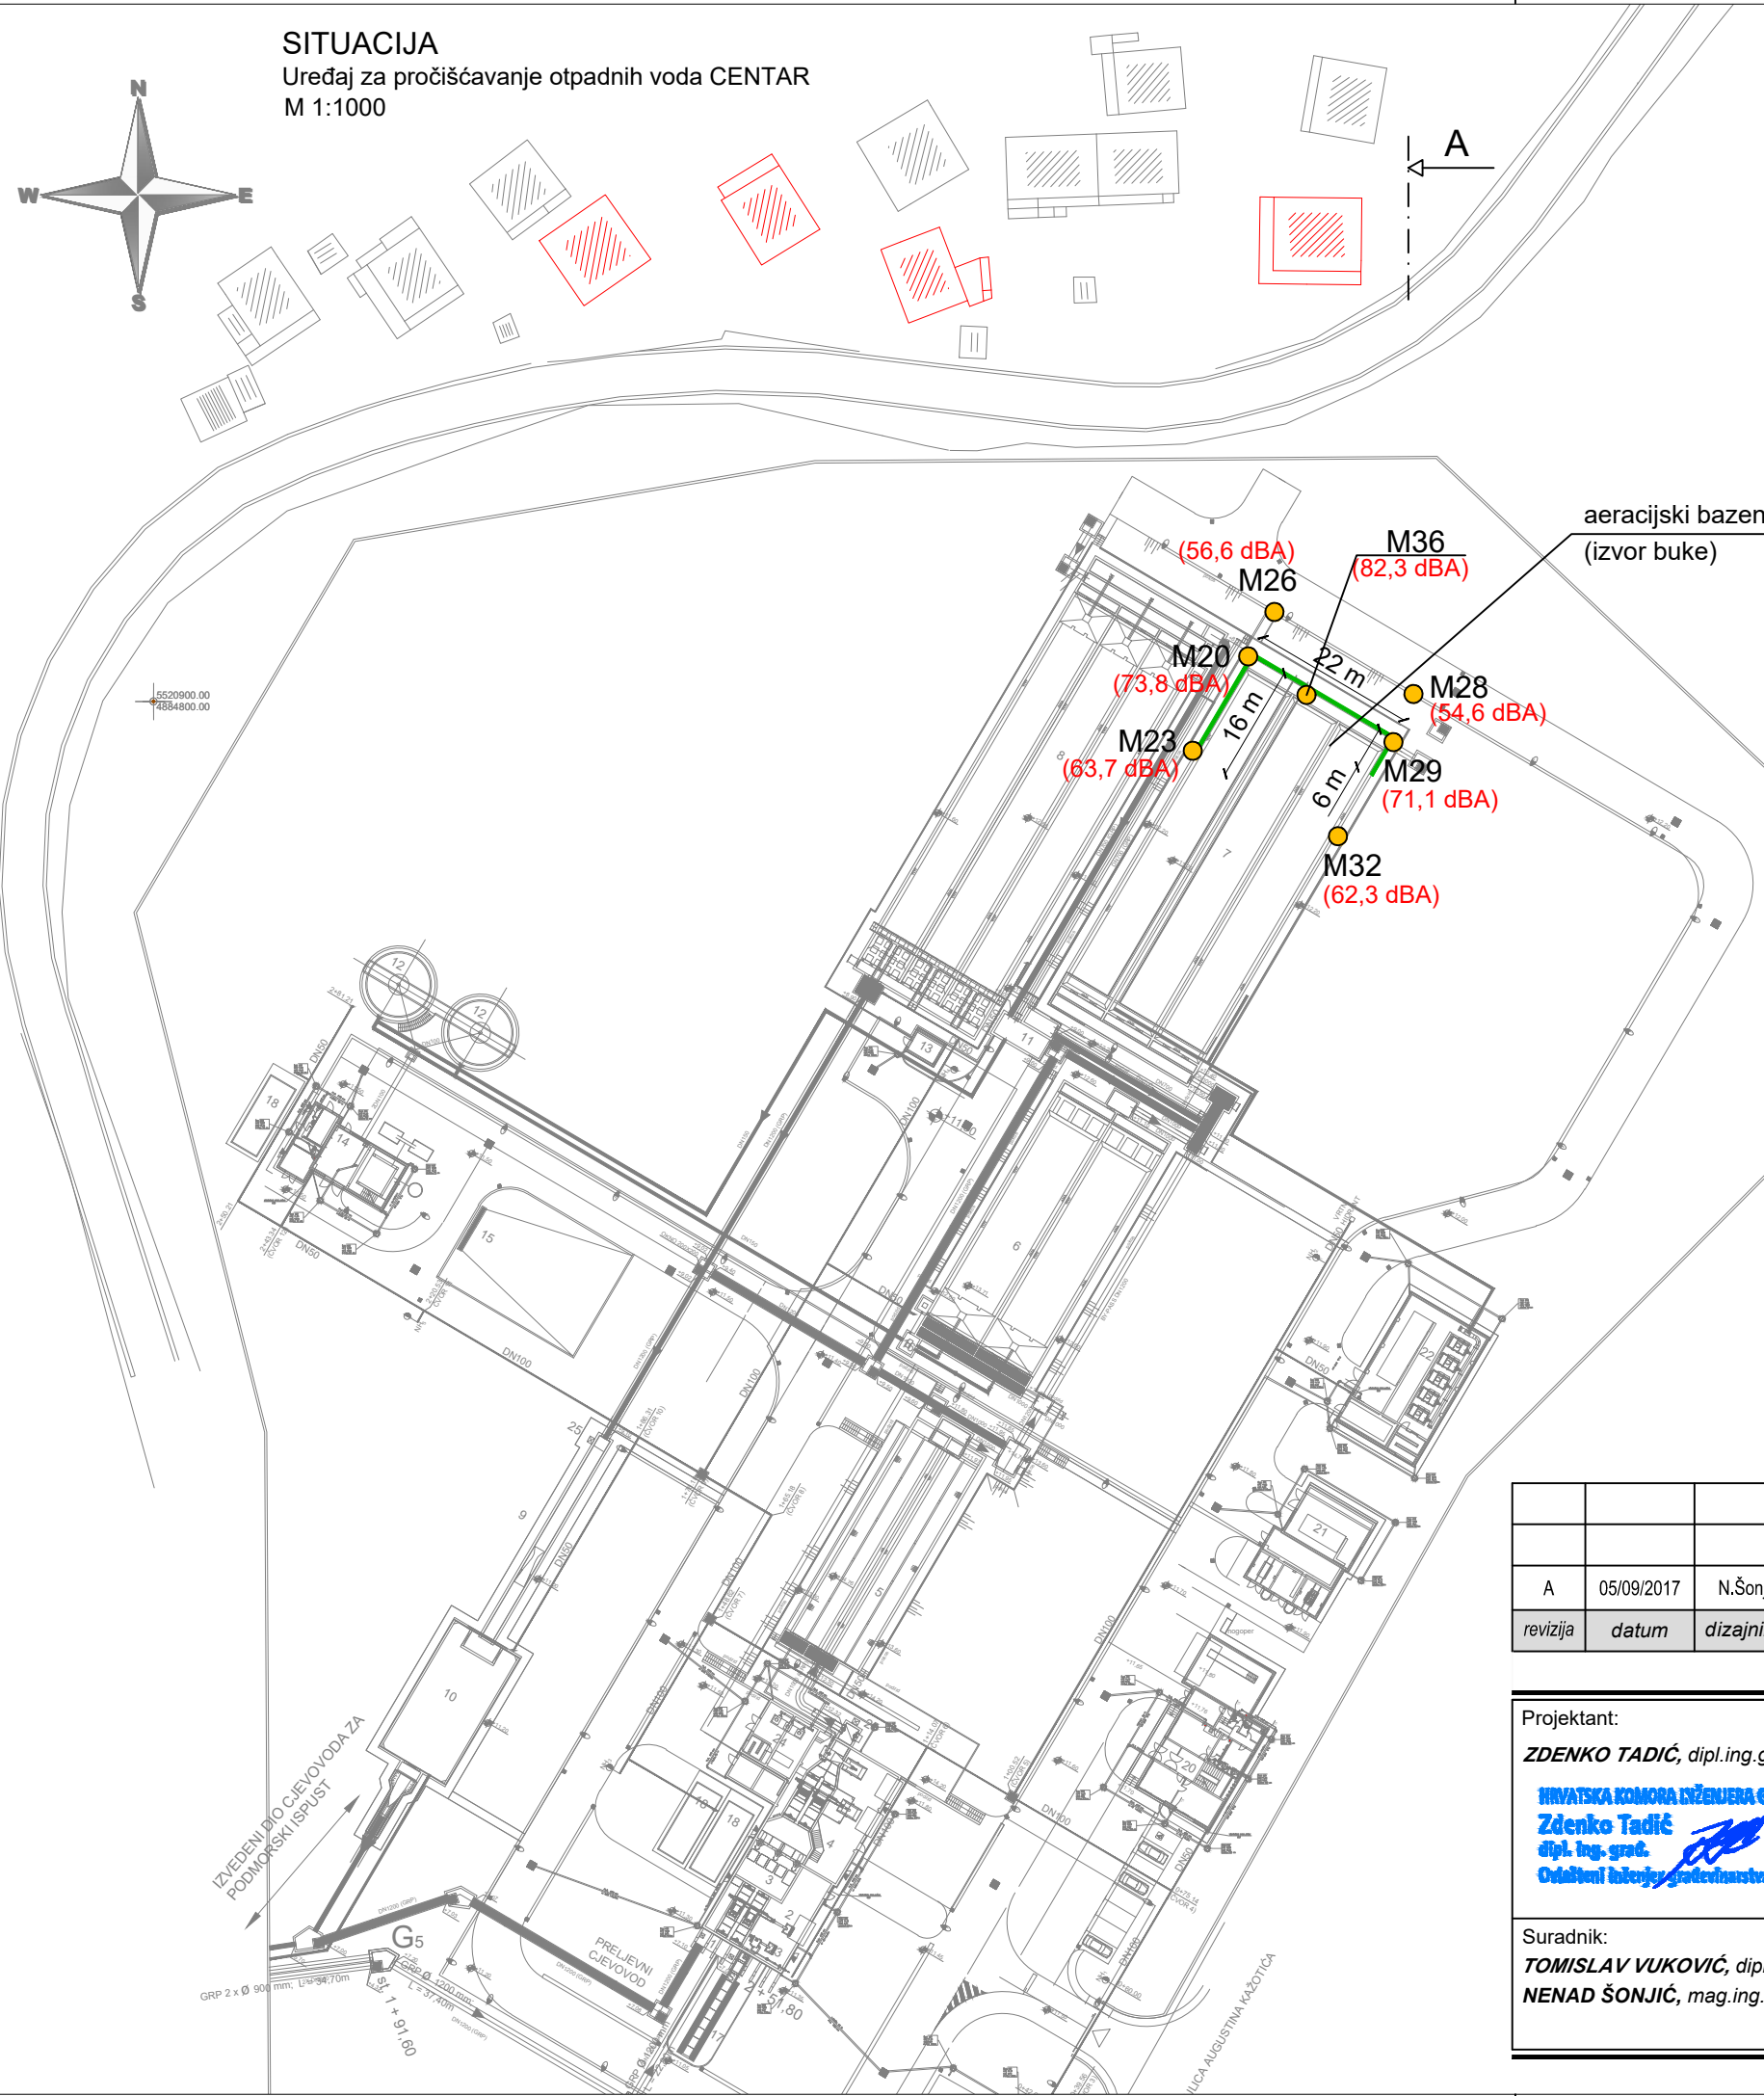



SITUACIJA
Uređaj za pročišćavanje otpadnih voda CENTAR
M 1:1000

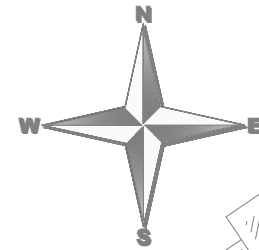

ograda

- LEGENDA:
- potencijalno vizualno i bukom ugroženi objekti
 - nova zaštitna barijera
 - MX (xx dBA) Mjerna mjesta na dan 07.09.2016. (vidi i list 2)

A	05/09/2017	N.Šonjić	T.Vuković	Z.Tadić	IZDANJE ZA GLAVNI PROJEKT
revizija	datum	dizajnirao	provjerio	odobrio	komentari

Projektant: ZDENKO TADIĆ , dipl.ing.građ. HRVATSKA KOMORA INŽENJERA GRAĐEVINARSTVA Zdenko Tadić dipl. ing. građ. Ovlašteni inženjer građevinarstva  G 2376	 hidroing d.o.o. za projektiranje i inženjering Tadiće Smičklova 1, 31000 Osijek - Hrvatska	Investitor: Odvodnja d.o.o. Zadar	
	Projekt: GLAVNI PROJEKT	Strukovna odrednica: GRAĐEVINSKI PROJEKT	
Suradnik: TOMISLAV VUKOVIĆ , dipl.ing.građ. NENAD ŠONJIĆ , mag.ing.aedif.	Naziv zahvata u prostoru / obuhvat: DOGRADNJA UREĐAJA ZA PROČIŠĆAVANJE OTPADNIH VODA "CENTAR" U ZADRU		
	Sadržaj: SITUACIJA MJERNIH MJESTA BUKE OKO BIOAERACIJSKOG SPREMNIKA NA UPOV-U "CENTAR"		
	Broj projekta: I-1755/17	Datum: Osijek, svibanj 2018. <small>I-1755-17-81-8-8-BUKOBRAZNI OKO BIOAERACIJSKIH SPREMNIKA DWG</small>	Mjerilo: 1 : 1 000