


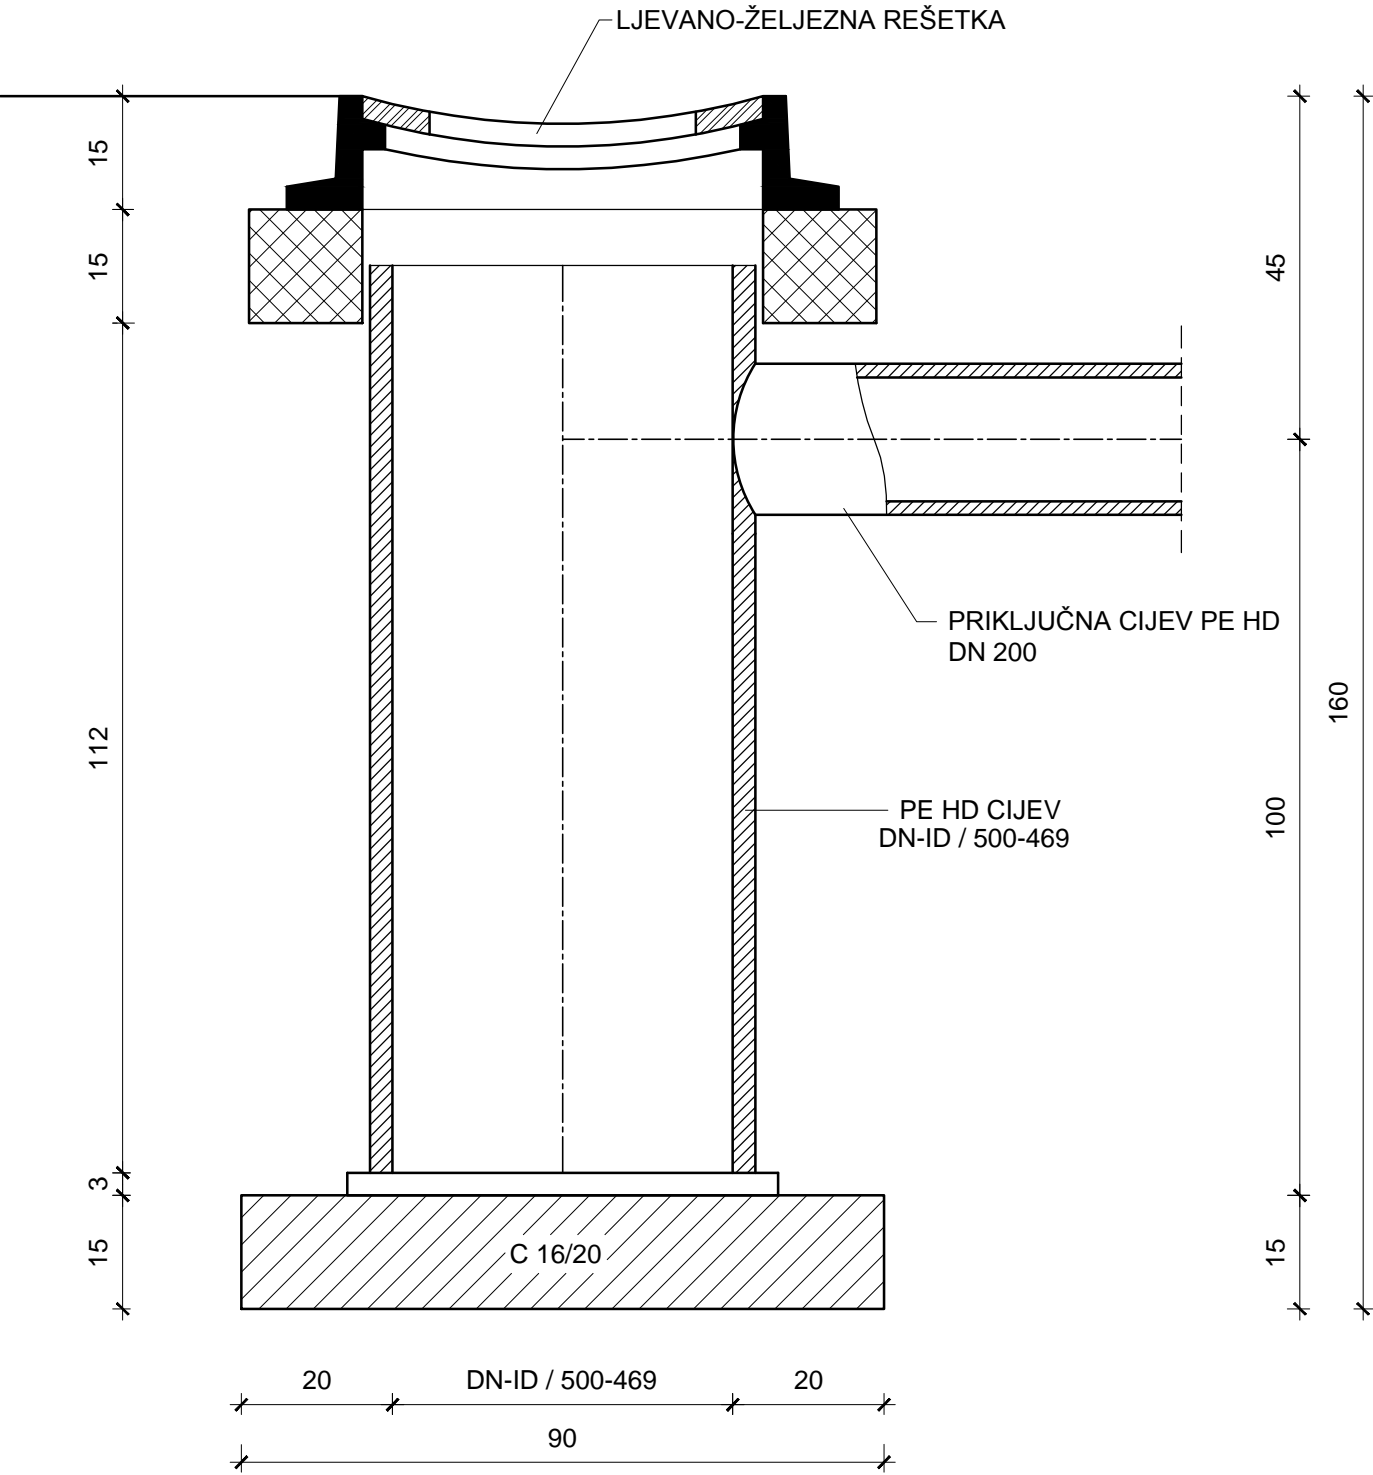


DETALJ SLIVNIKA
MJ 1:25



DETALJ SLIVNIKA			
INVESTITOR: ODVODNJA d.o.o. ZADAR		GLAVNI PROJEKTANT : mr.sc. Petar Marijan, dipl.ing.građ.  Hrvatska komora inženjera građevinarstva G 999	DATUM IZRADE: siječanj, 2016.
ZAHVAT U PROSTORU: GRAVITACIJSKI KOLEKTORI ODVODNJE OTPADNIH VODA KOJI GRAVITIRAJU NA JAVNI SUSTAV ODVODNJE U ULICI JAKOVA ŠUBIĆA OD CEZANA I IZGRADNJA TRANSPORTNOG KOLEKTORA NA PODRUČJU MO VIŠNJIK - FAZA I - GLAVNI I IZVEDBENI PROJEKT -		PROJEKTANTI: Đorđe Trbović, dipl.ing.građ.  Hrvatska komora inženjera građevinarstva G 4313 Krešimir Nekić, dipl.ing.građ.  Hrvatska komora inženjera građevinarstva G 4288	BROJ PROJEKTA: 492/GP/1 MJERILO: 1:25 LIST BROJ: 11.
		SURADNICI: Željka Veselić, dipl.ing.građ. Hrvoje Šalić, mag.ing.aedif.	