



TLOCRT

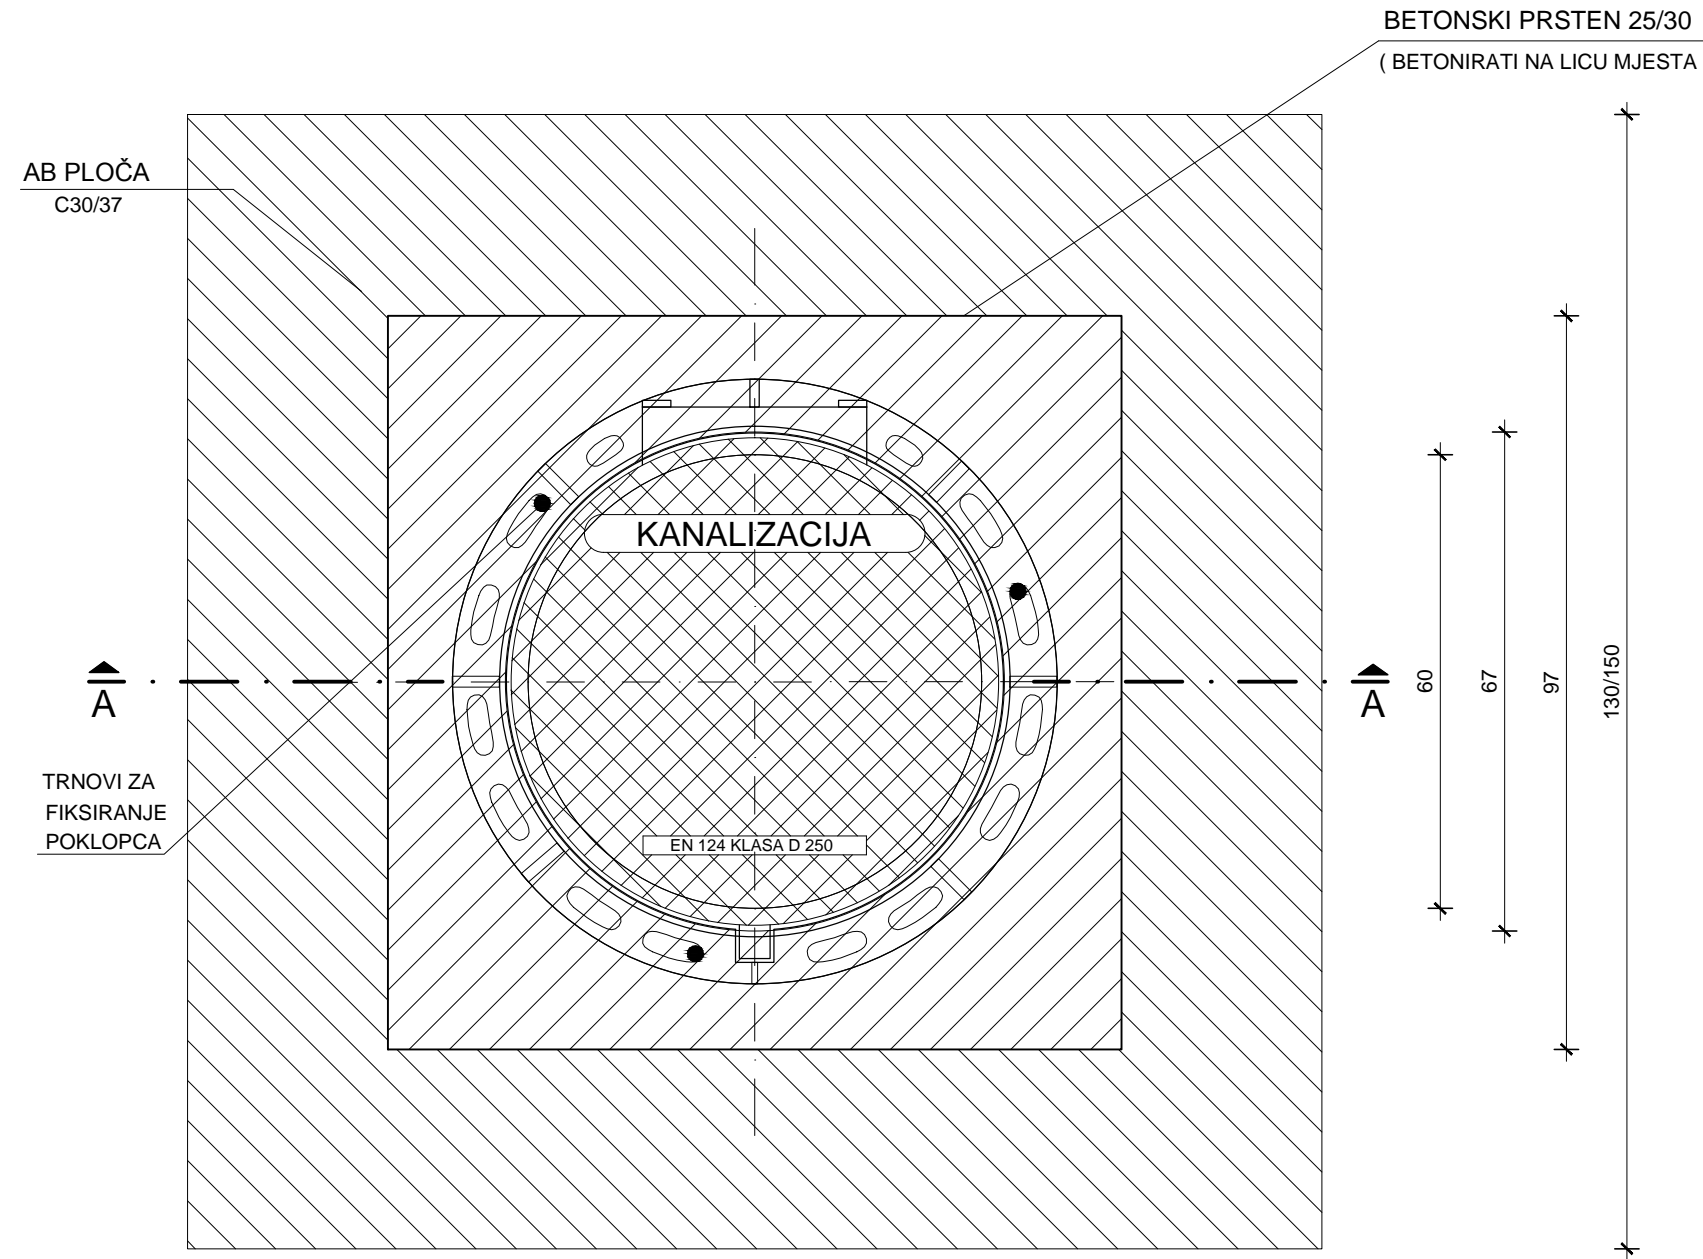

DETALJI REVIZIJSKIH OKANA
DETALJ UGRADNJE POKLOPCA
MJ 1:10

PRESJEK A-A

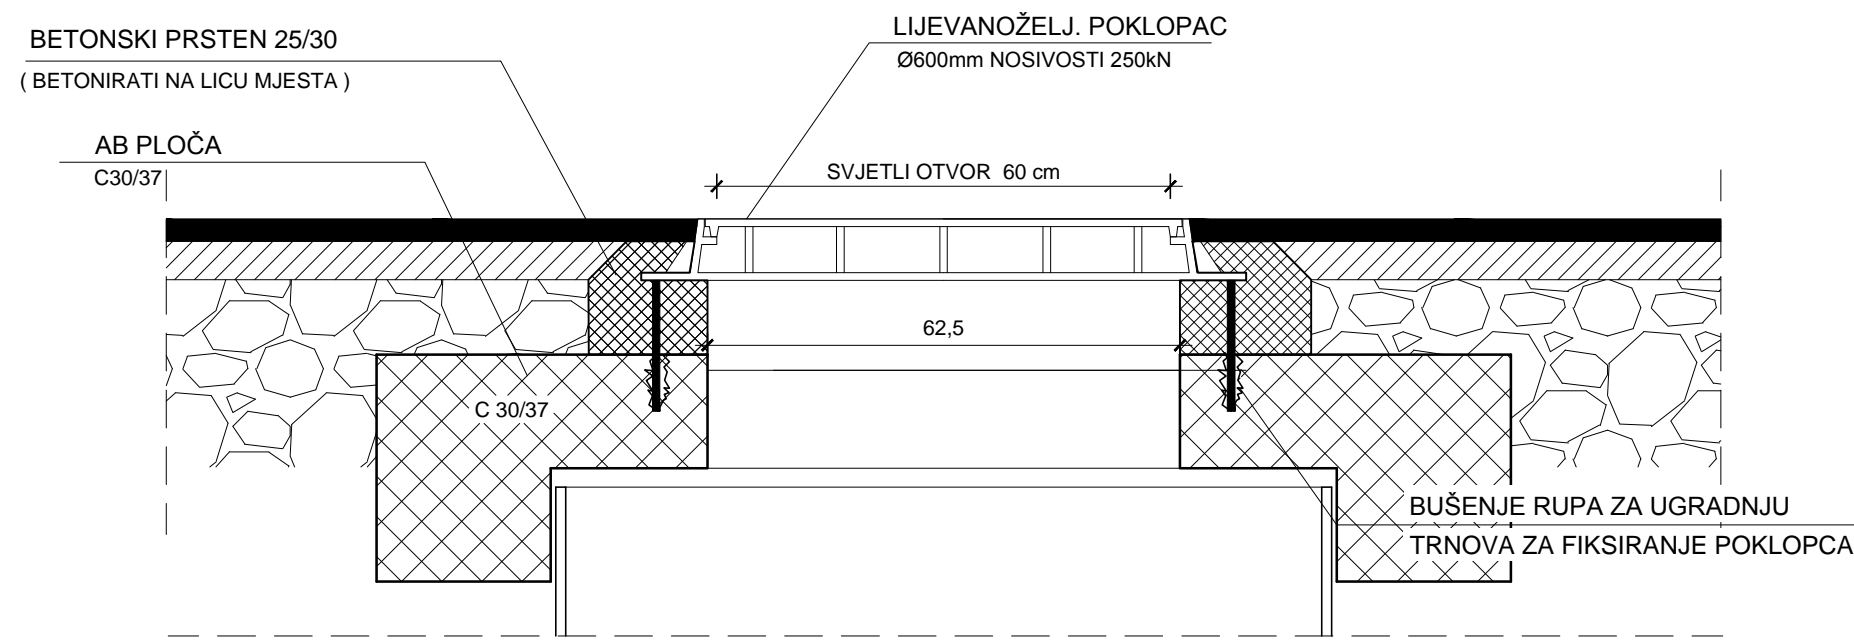

DETALJI REVIZIJSKIH OKANA DETALJ UGRADNJE POKLOPCA			
INVESTITOR: ODVODNJA d.o.o. ZADAR	GLAVNI PROJEKTANT : mr.sc. Petar Marjan, dipl.ing.građ. 	DATUM IZRADE: siječanj, 2016.	
		BROJ PROJEKTA: 492/GP/1	
ZAHVAT U PROSTORU: GRAVITACIJSKI KOLEKTORI ODVODNJE OTPADNIH VODA KOJI GRAVITIRAJU NA JAVNI SUSTAV ODVODNJE U ULICI JAKOVA ŠUBIĆA OD CEZANA I IZGRADNJA TRANSPORTNOG KOLEKTORA NA PODRUČJU MO VIŠNJK - FAZA I - GLAVNI I IZVEDBENI PROJEKT -	PROJEKTANTI: Đorđe Trbović, dipl.ing.građ.  Krešimir Nekić, dipl.ing.građ. 	MJERILO: 1:10	
		LIST BROJ: 6.4.	
		 hidro consult	
		SURADNICI: Željka Veselić, dipl.ing.građ. Matija Oliver, mag.ing.aedif. Berislav Jelić, struč.spec.ing.aedif.	