



TLOCRT

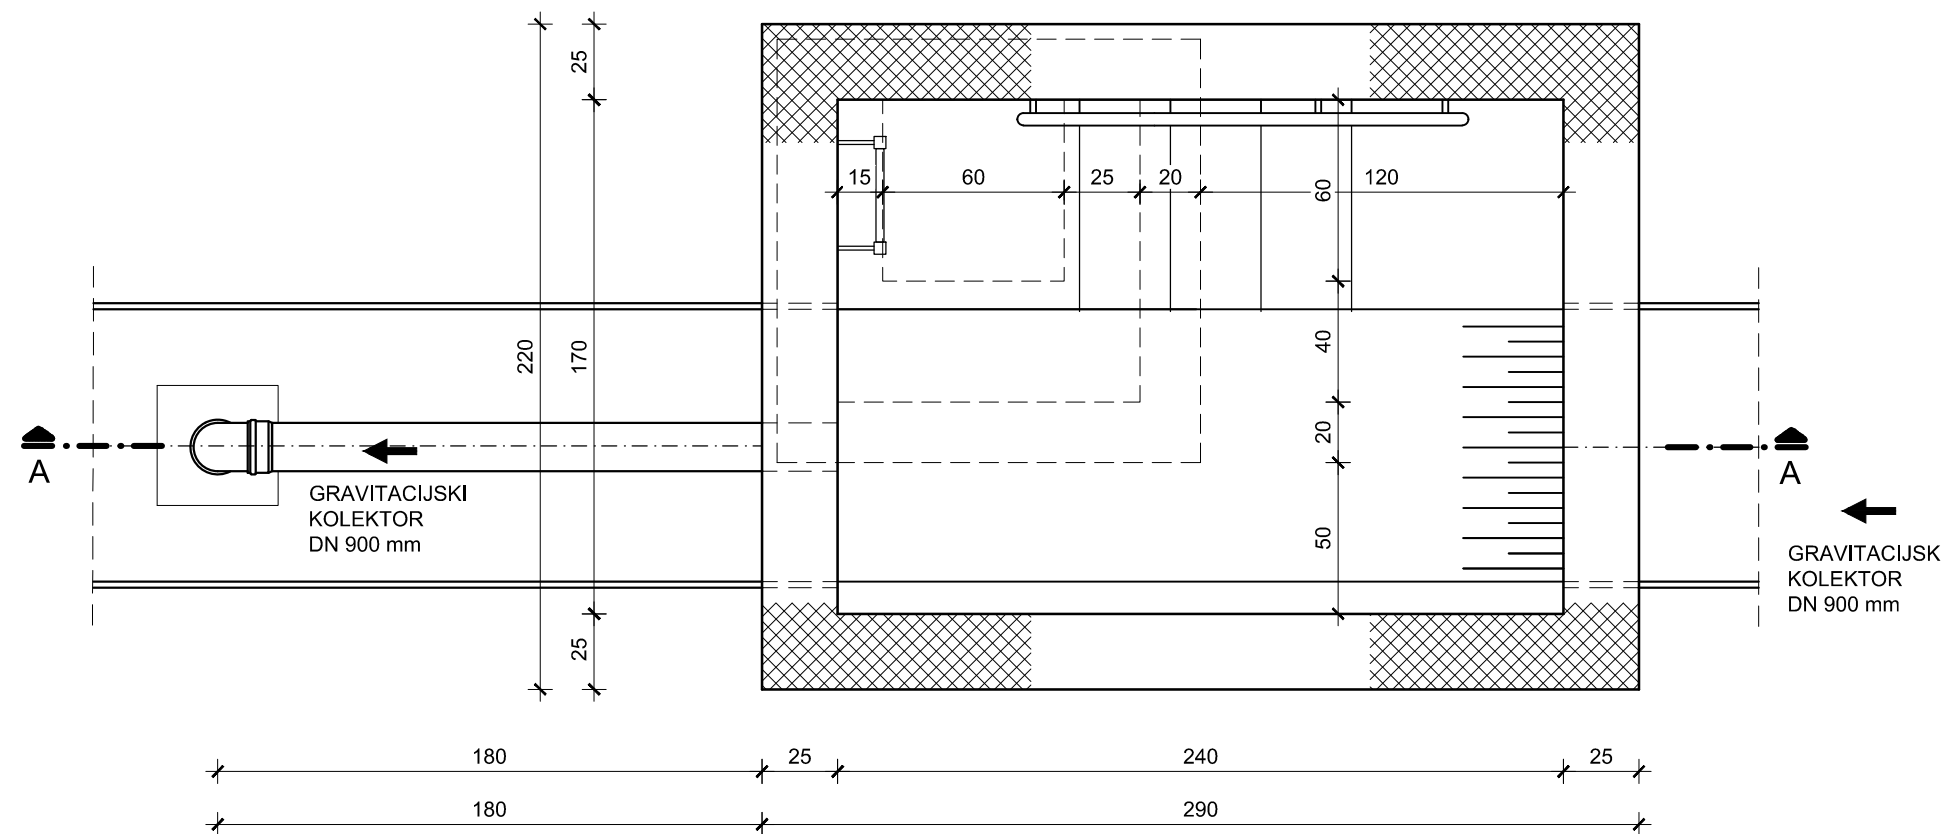

PRESJEK A - A

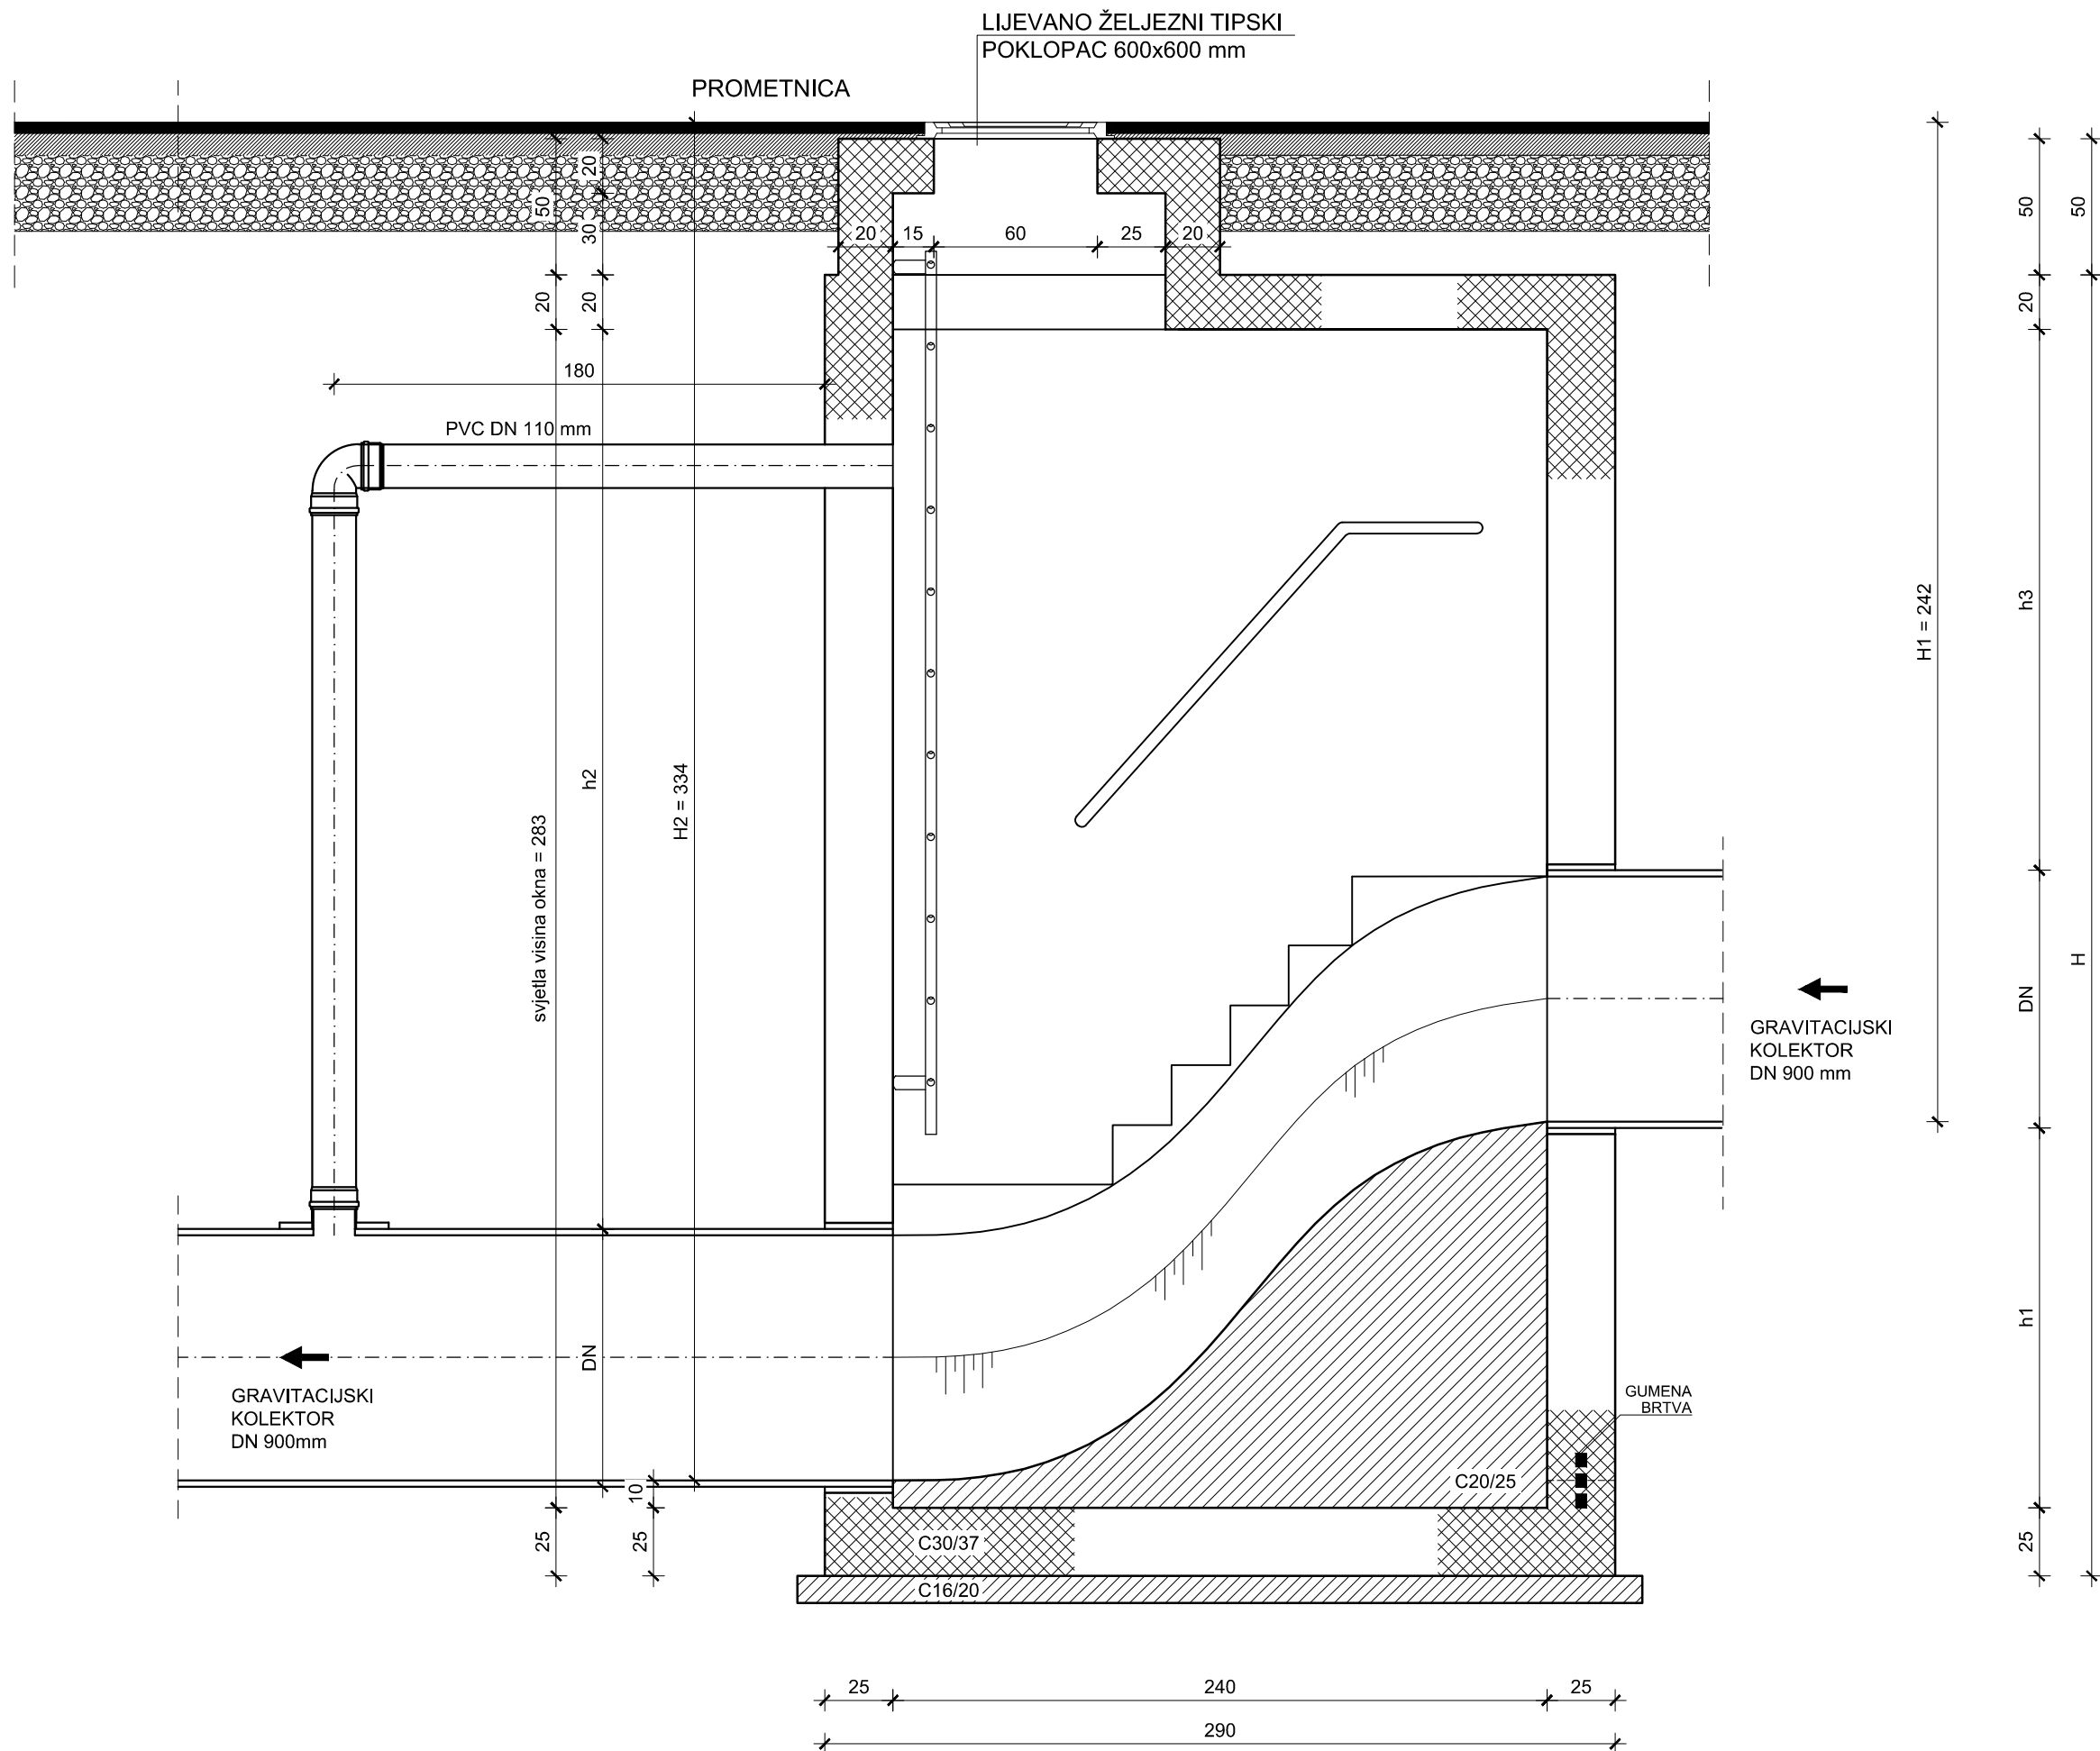

DETALJI REVIZIJSKIH OKANA  
BETONSKO OKNO SVJETOG OTVORA 170 x 240 cm  
(OKNO 33)  
MJ 1:25

DETALJI REVIZIJSKIH OKANA BETONSKO OKNO SVJETOG OTVORA 170 x 240 cm (OKNO 33)			
INVESTITOR:  ODVODNJA d.o.o. ZADAR	GLAVNI PROJEKTANT : mr.sc. Petar Marjan, dipl.ing.grad. Hrvatska komora inženjera građevinarstva mr.sc. Petar Marjan dipl. ing. građ. Ovlašteni inženjer građevinarstva G 999	DATUM IZRADE:  siječanj, 2016.	
ZAHVAT U PROSTORU: GRAVITACIJSKI KOLEKTORI ODVODNJE OTPADNIH VODA KOJI GRAVITIRAJU NA JAVNI SUSTAV ODVODNJE U ULICI JAKOVA ŠUBIČA OD CEZANA I IZGRADNJA TRANSPORTNOG KOLEKTORA NA PODRUČJU MO VIŠNJK - FAZA I - GLAVNI I IZVEDBENI PROJEKT -	PROJEKTANTI: Đorđe Trbović, dipl.ing.grad. Hrvatska komora inženjera građevinarstva Đorđe Trbović dipl. ing. građ. Ovlašteni inženjer građevinarstva G 4313 Krešimir Nekić, dipl.ing.grad. Hrvatska komora inženjera građevinarstva Krešimir Nekić dipl. ing. građ. Ovlašteni inženjer građevinarstva G 4288	BROJ PROJEKTA:  492/GP/1	MJERILO:  1:25
SURADNICI: Željka Veselić, dipl.ing.grad. Blaženka Cindrić, mag.ing.aedif. Egon Stanić, mag.ing.aedif.		LIST BROJ:  6.7.	