




TLOCRT

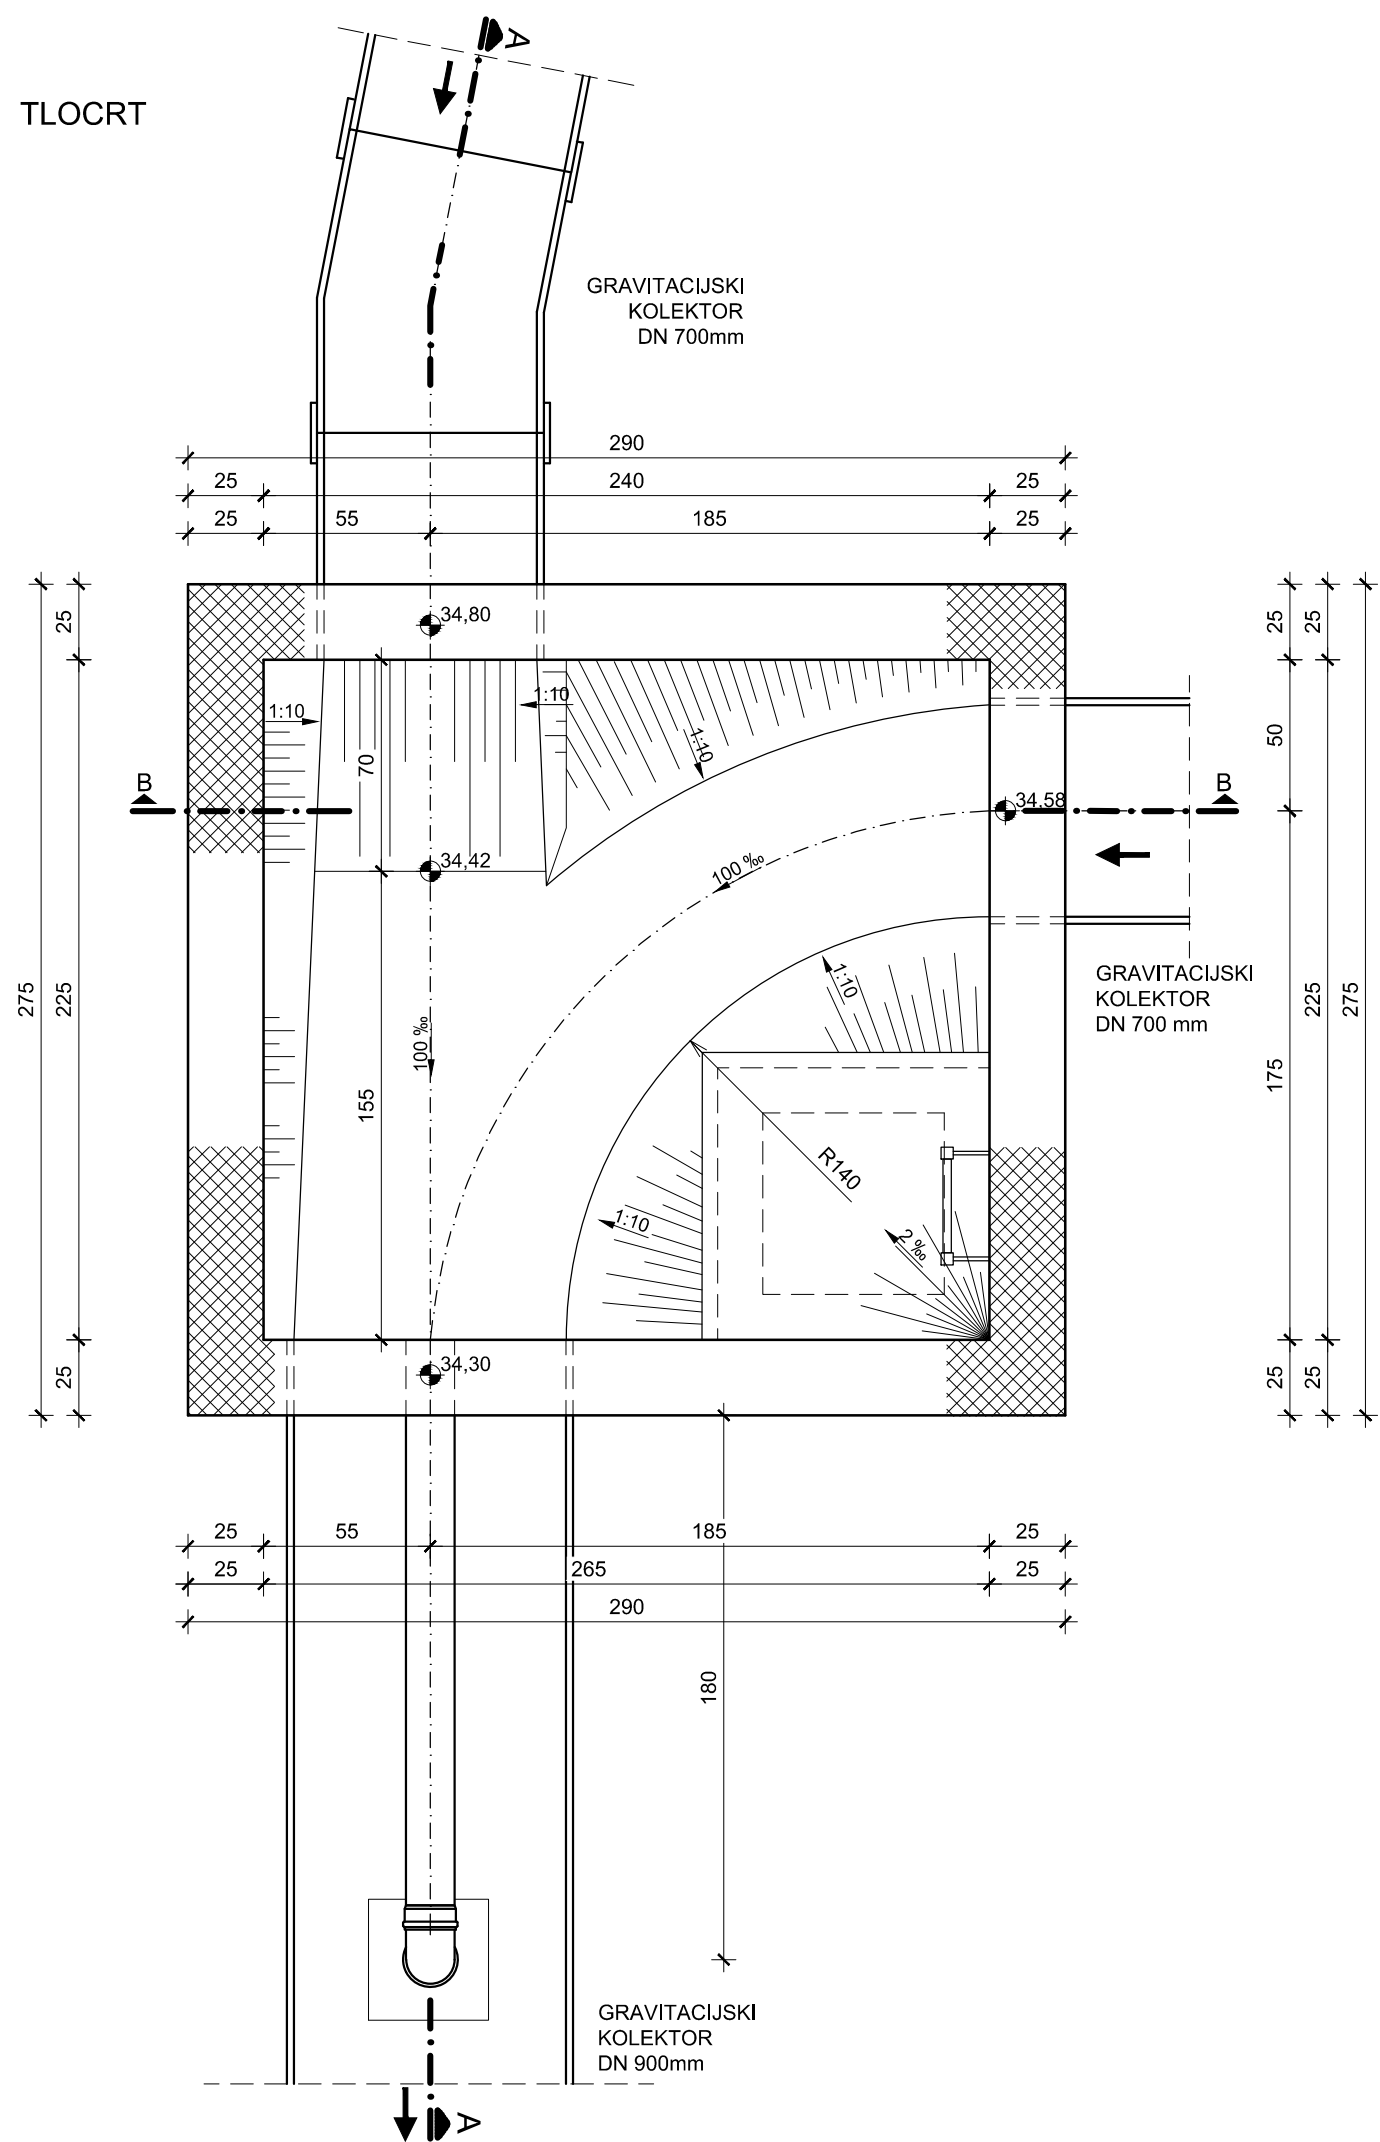


PRESJEK A - A

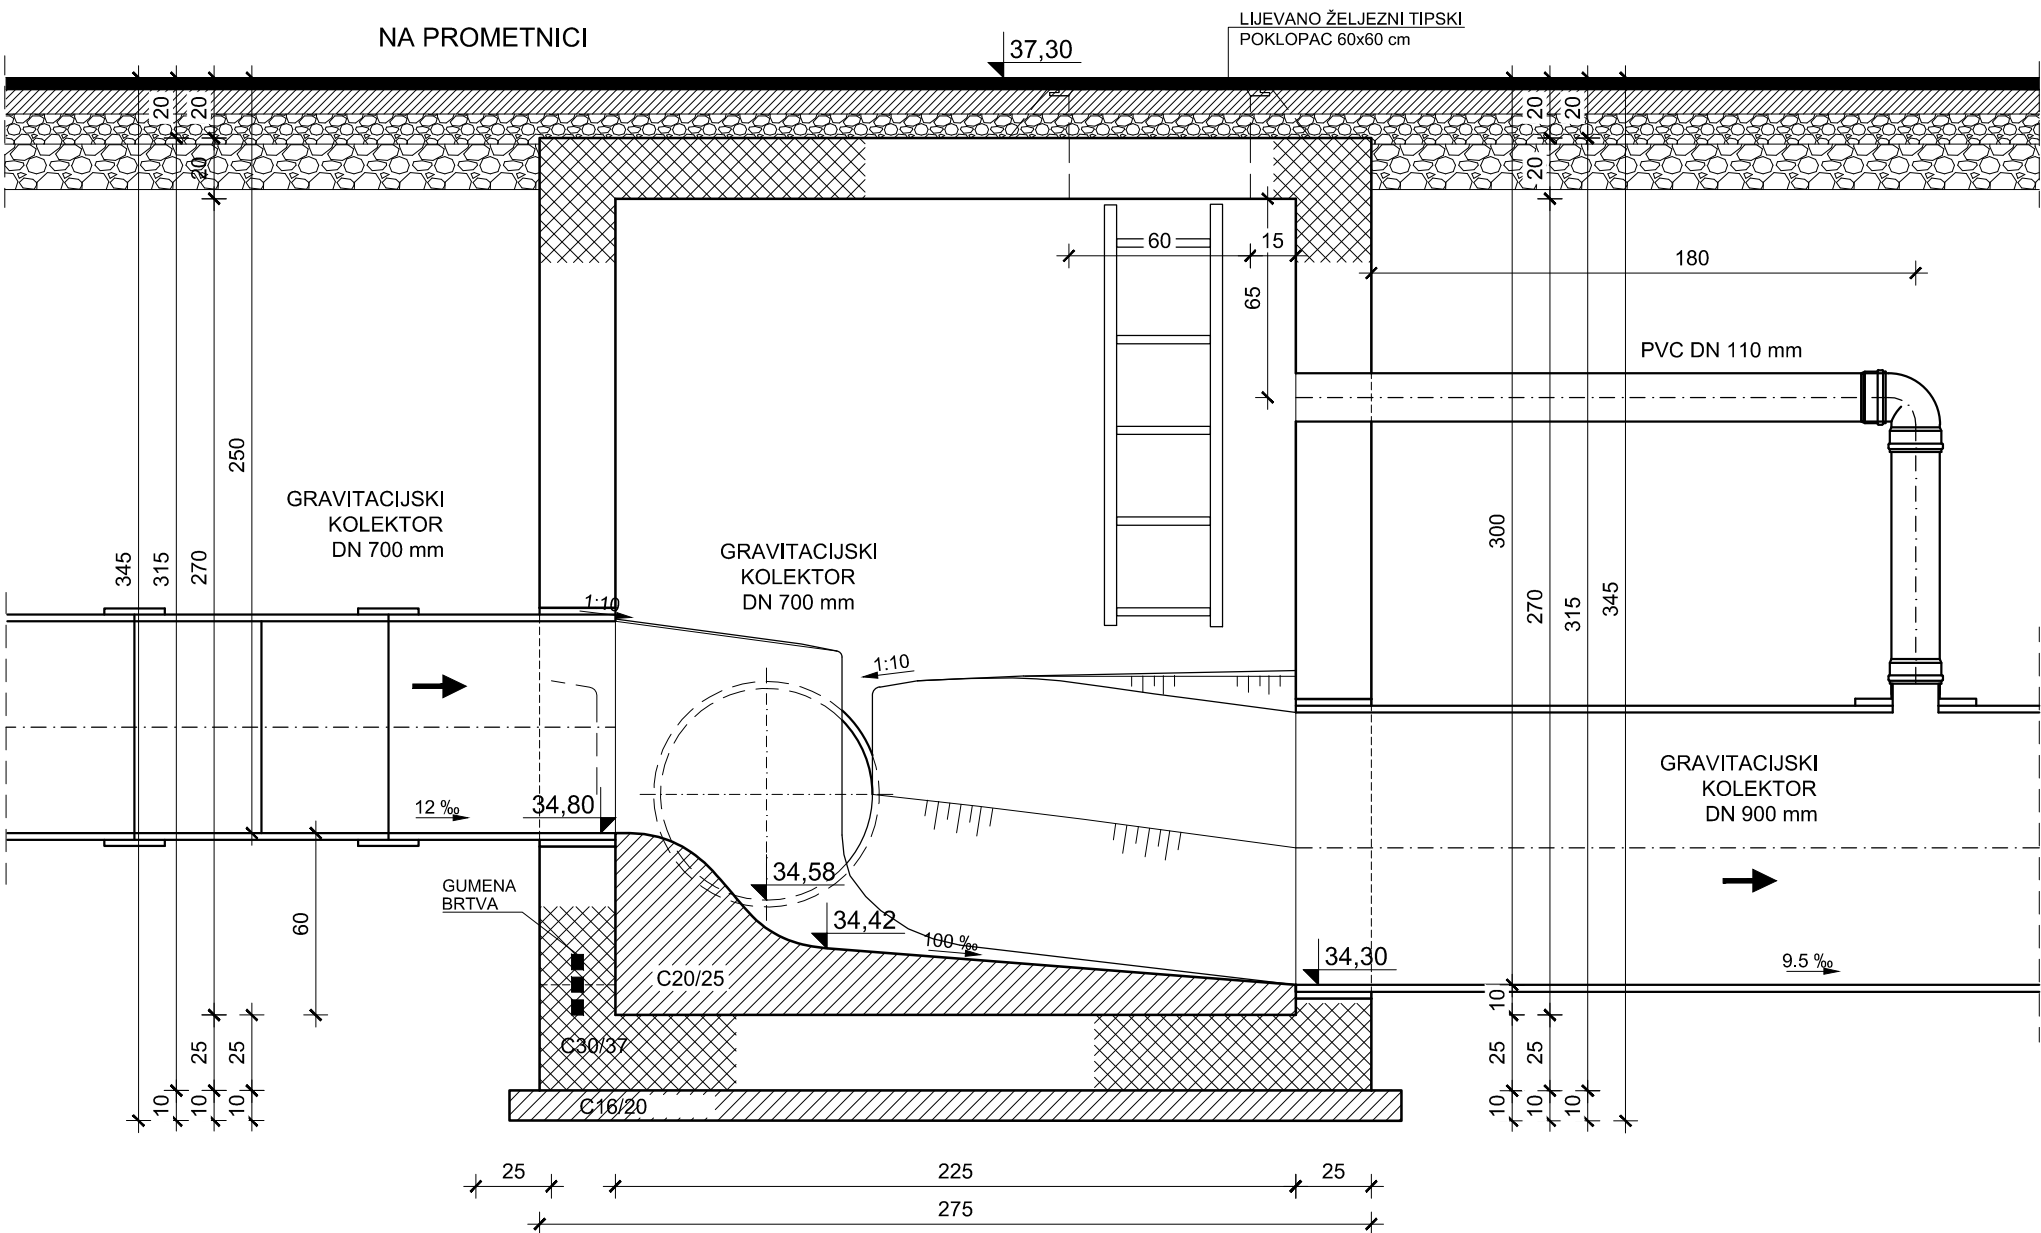

PRESJEK B - B

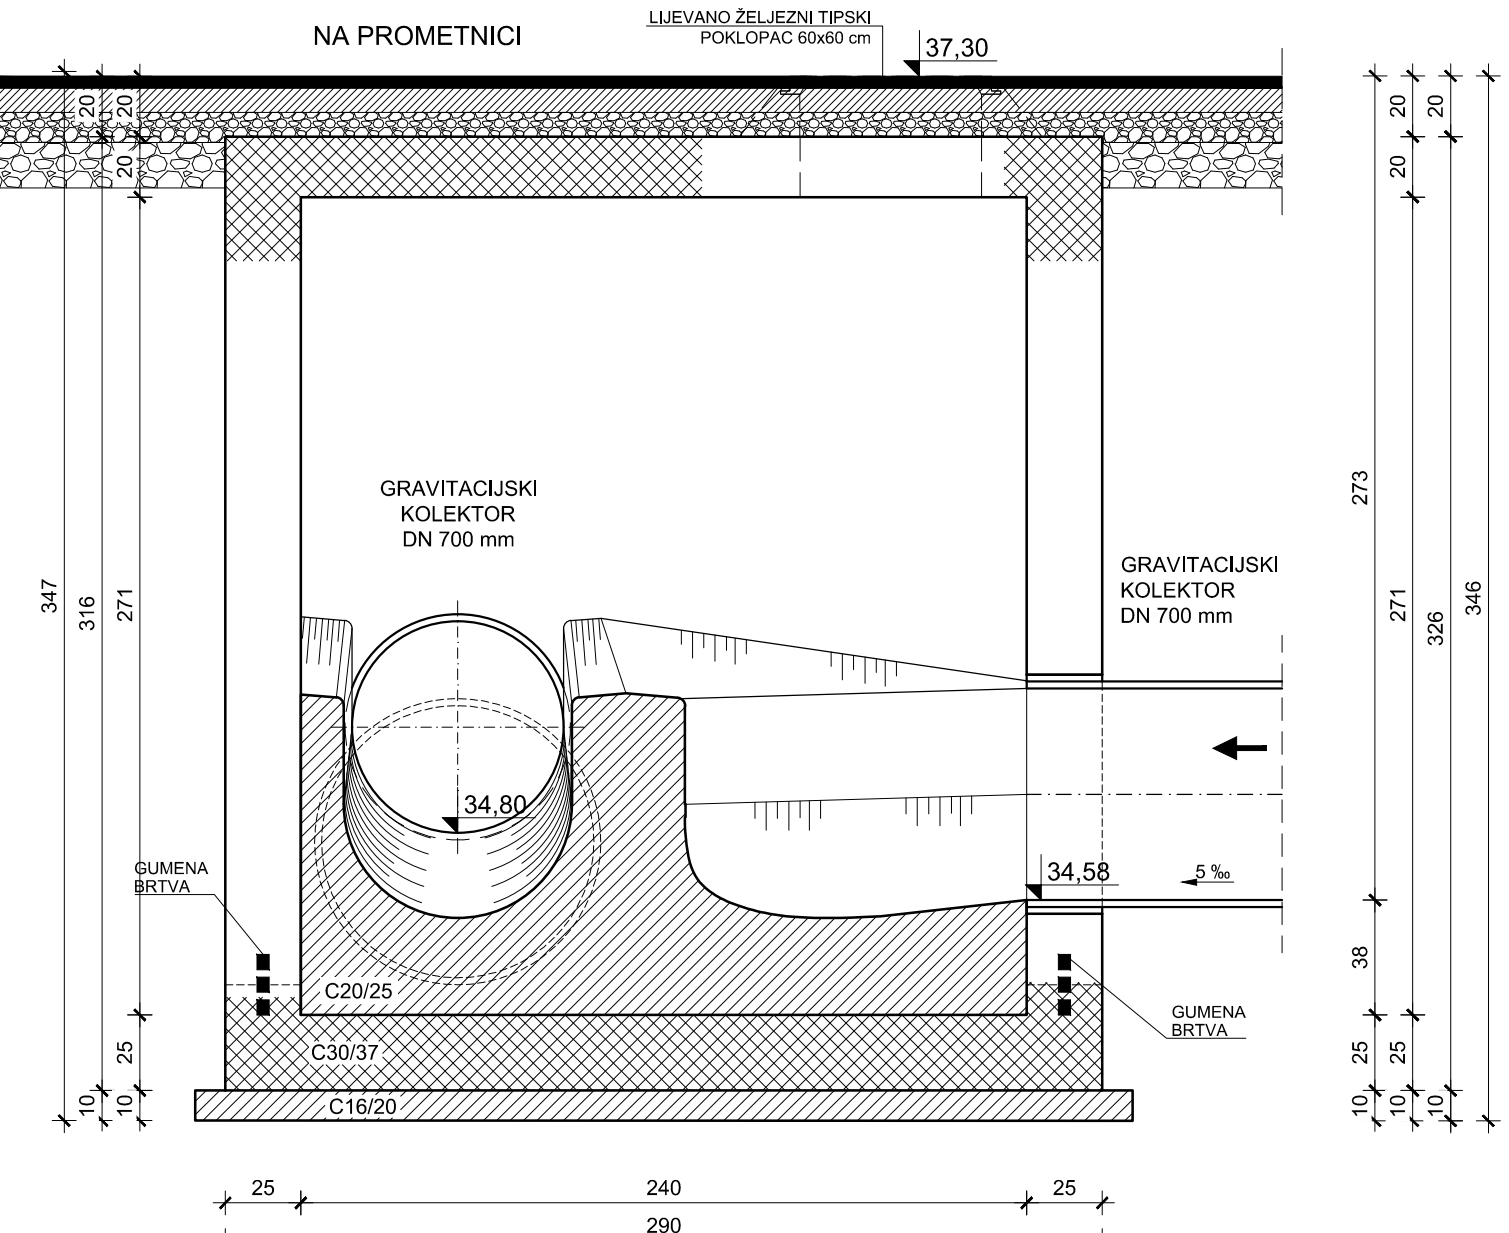

DETALJI REVIZIJSKIH OKANA
BETONSKO OKNO - OKNO 32
MJ 1:25

DETALJI REVIZIJSKIH OKANA BETONSKO OKNO - OKNO 32			
INVESTITOR: ODVODNJA d.o.o. ZADAR	GLAVNI PROJEKTANT : mr.sc. <u>Petar Marjan</u> , dipl.ing.građ. <u>mr.sc. Petar Marjan</u> , dipl.ing.građ. Ovlašteni inženjer građevinarstva G 999	DATUM IZRADE: siječanj, 2016.	
ZAHVAT U PROSTORU: GRAVITACIJSKI KOLEKTORI ODVODNJE OTPADNIH VODA KOJI GRAVITIRAJU NA JAVNI SUSTAV ODVODNJE U ULICI JAKOVA ŠUBIĆA OD CEZANA I IZGRADNJA TRANSPORTNOG KOLEKTORA NA PODRUČJU MO VIŠNJK - FAZA I - GLAVNI I IZVEDBENI PROJEKT -	PROJEKTANTI: Đorđe Trbović, dipl.ing.građ. <u>Đorđe Trbović</u> , dipl.ing.građ. Ovlašteni inženjer građevinarstva G 4313 Krešimir Nekić, dipl.ing.građ. <u>Krešimir Nekić</u> , dipl.ing.građ. Ovlašteni inženjer građevinarstva G 4288	BROJ PROJEKTA: 492/GP/1	MJERILO: 1:25
 hidro consult	SURADNICI: Željka Veselić, dipl.ing.građ. Blaženka Cindrić, mag.ing.aedif. Egon Stanić, mag.ing.aedif.	LIST BROJ: 6.8.	