



TLOCRT

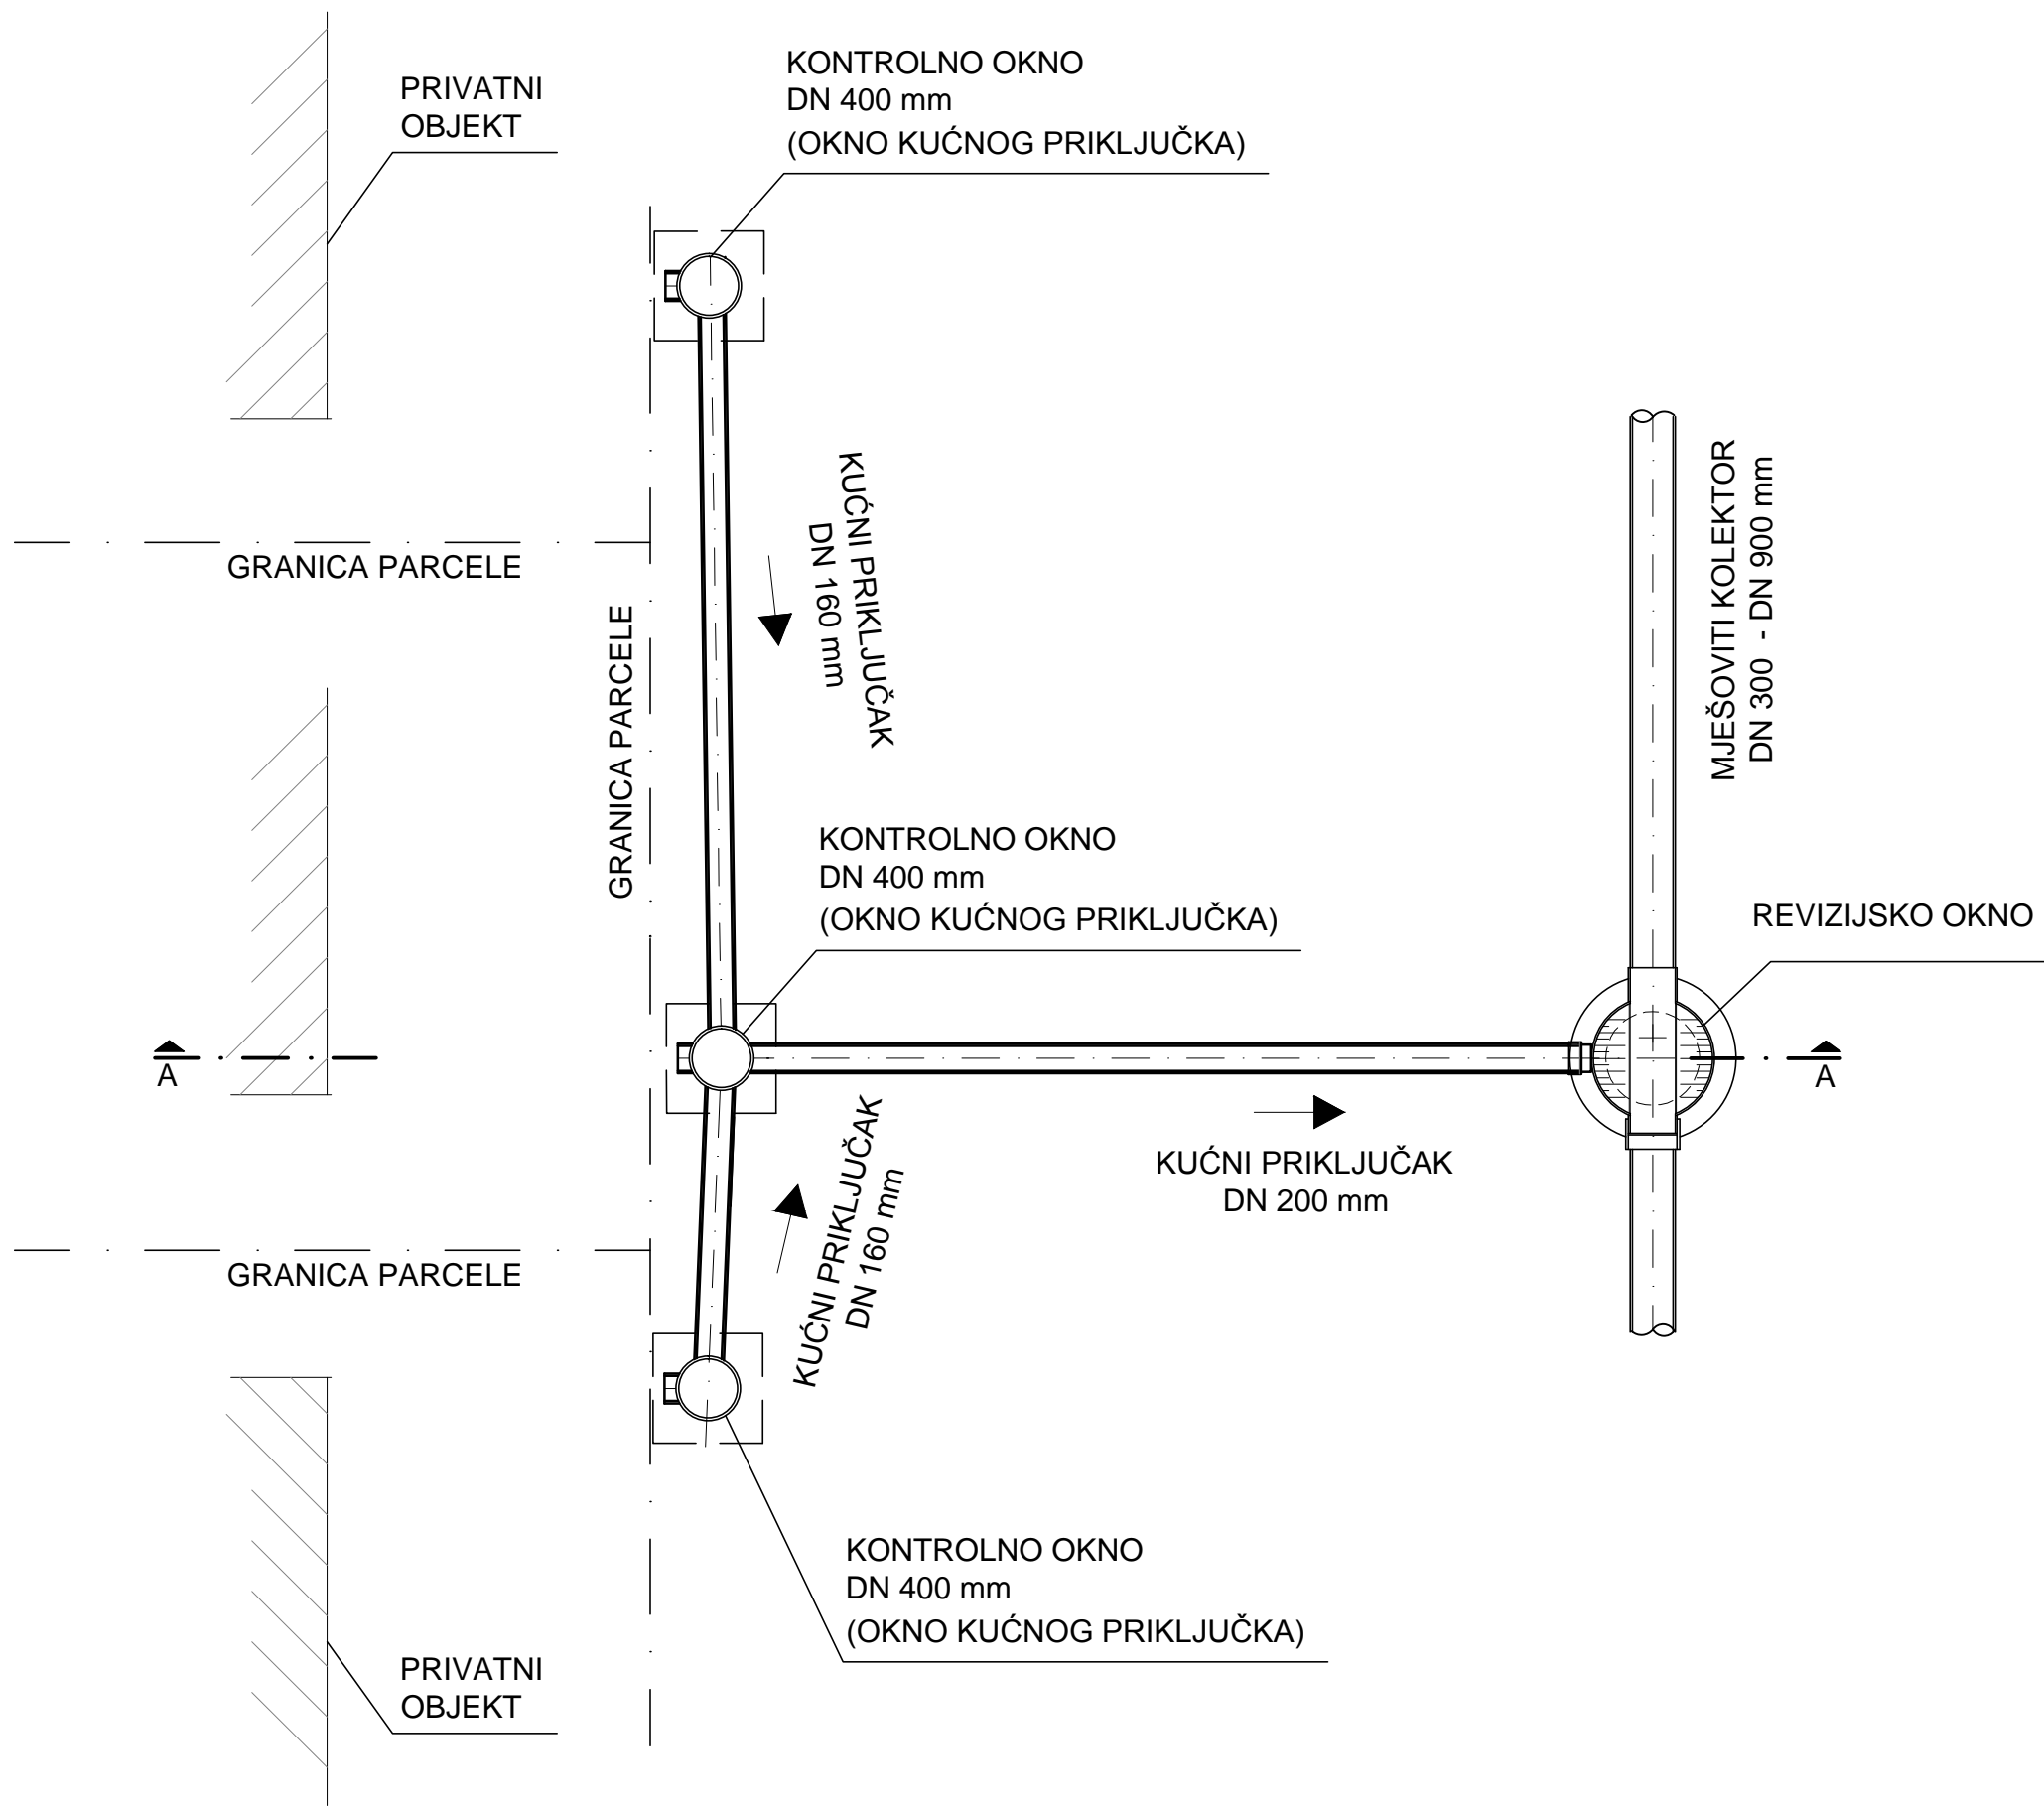

PRESJEK A-A

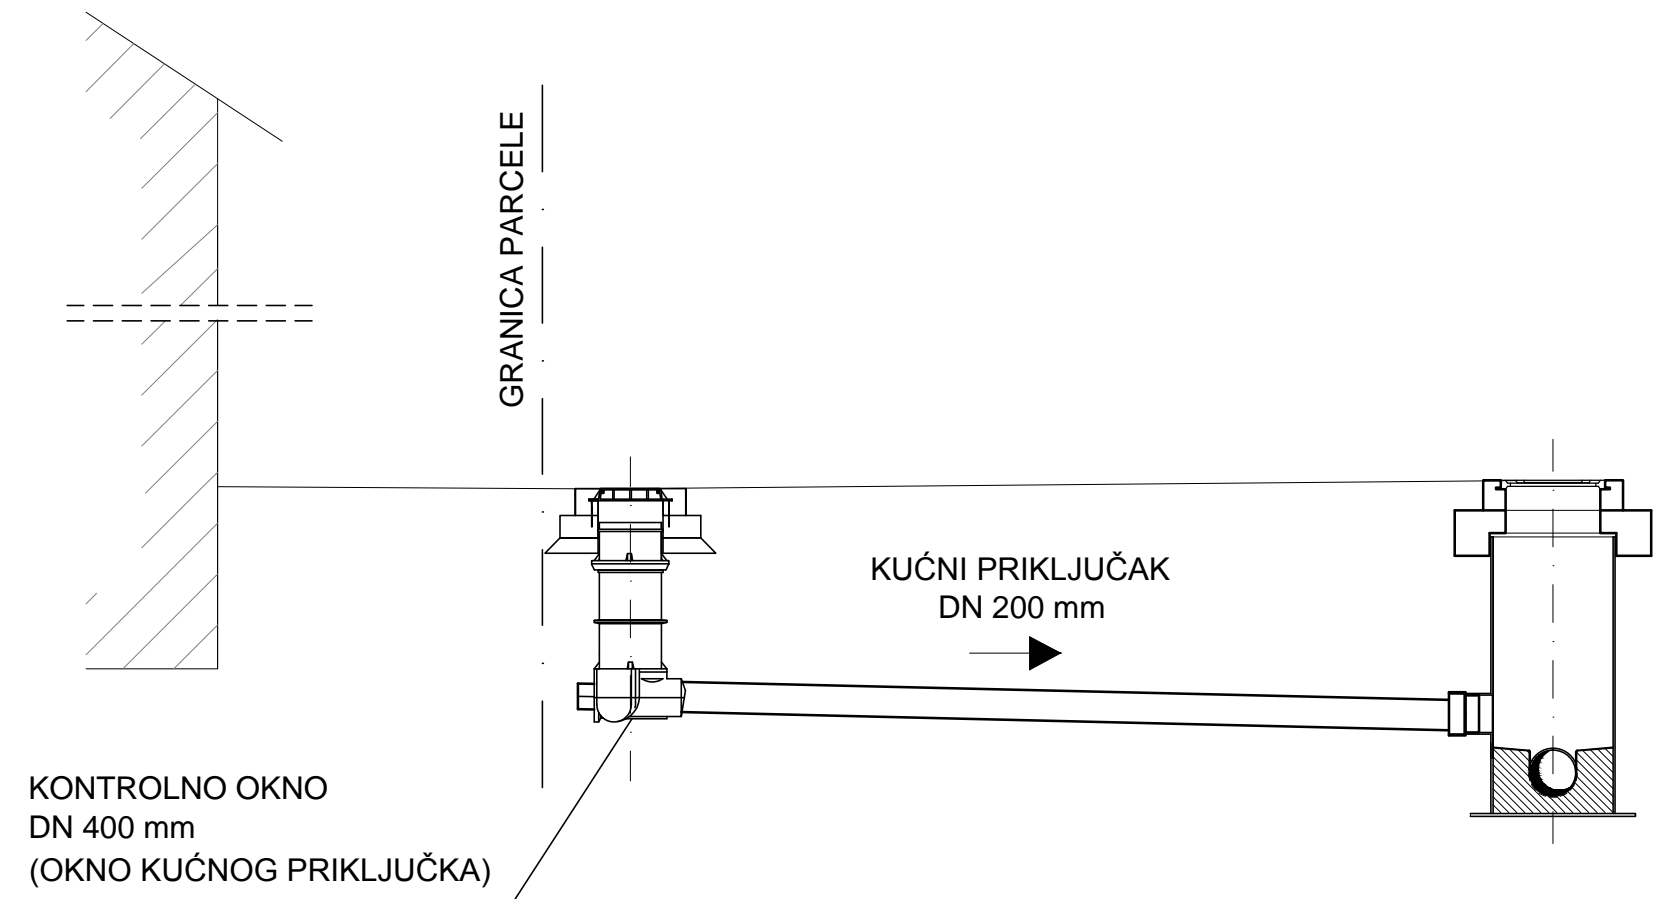

DETALJI KUĆNOG PRIKLJUČKA
SPOJ KUĆNOG PRIKLJUČKA NA REVIZIJSKO OKNO
PREKO ZAJEDNIČKOG OKNA

MJ 1:25

DETALJI KUĆNOG PRIKLJUČKA - SPOJ KUĆNOG PRIKLJUČKA NA REVIZIJSKO OKNO PREKO ZAJEDNIČKOG OKNA		
INVESTITOR: ODVODNJA d.o.o. ZADAR	GLAVNI PROJEKTANT : mr.sc. Petar Marjan, dipl.ing.građ. <i>mr.sc. Petar Marjan</i> dipl. ing. građ. Ovlašteni inženjer građevinarstva G 999	DATUM IZRADE: siječanj, 2016.
ZAHVAT U PROSTORU: GRAVITACIJSKI KOLEKTORI ODVODNJE OTPADNIH VODA KOJI GRAVITIRAJU NA JAVNI SUSTAV ODVODNJE U ULICI JAKOVA ŠUBIČA OD CEZANA I IZGRADNJA TRANSPORTNOG KOLEKTORA NA PODRUČJU MO VIŠNJK - FAZA I - GLAVNI I IZVEDBENI PROJEKT -	PROJEKTANTI: Đorđe Trbović, dipl.ing.građ. <i>Đorđe Trbović</i> dipl. ing. građ. Ovlašteni inženjer građevinarstva G 4313 Krešimir Nekić, dipl.ing.građ. <i>Krešimir Nekić</i> dipl. ing. građ. Ovlašteni inženjer građevinarstva G 4288	BROJ PROJEKTA: 492/GP/1 MJERILO: 1:50 LIST BROJ: 7.2.
