




TLOCRT - POKROVNA PLOČA - MREŽA MJ 1:25

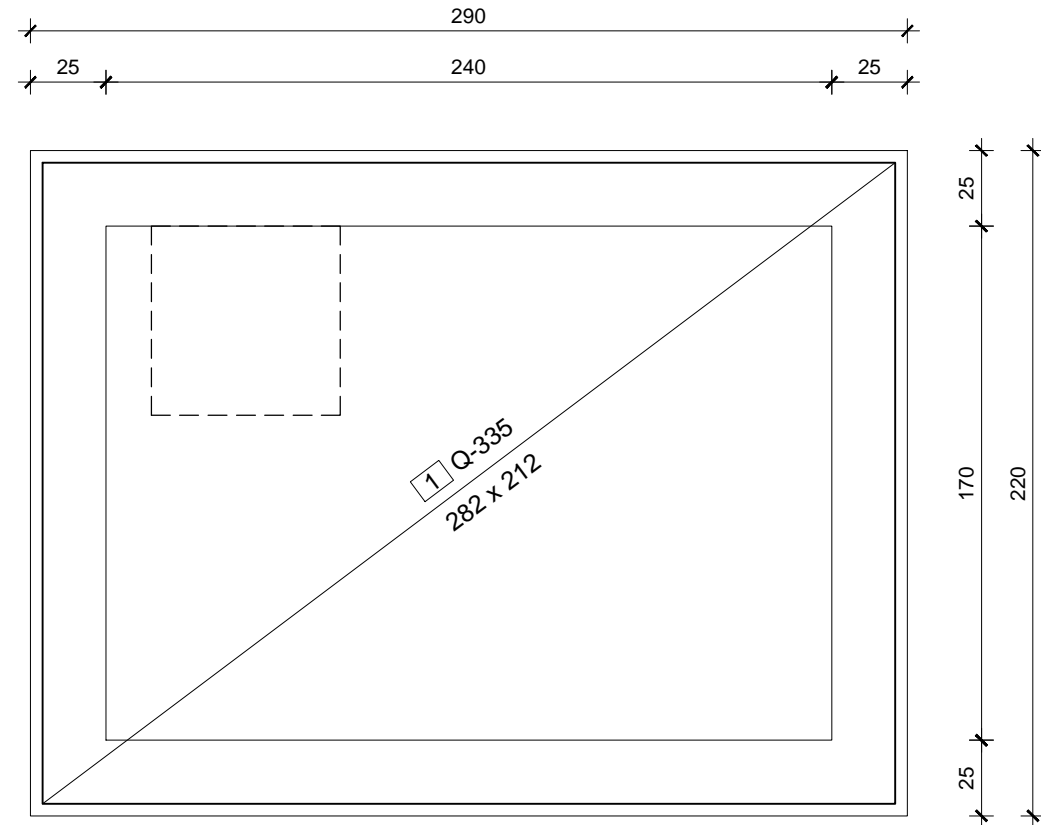


PRESJEK - POKROVNA PLOČA MJ 1:25

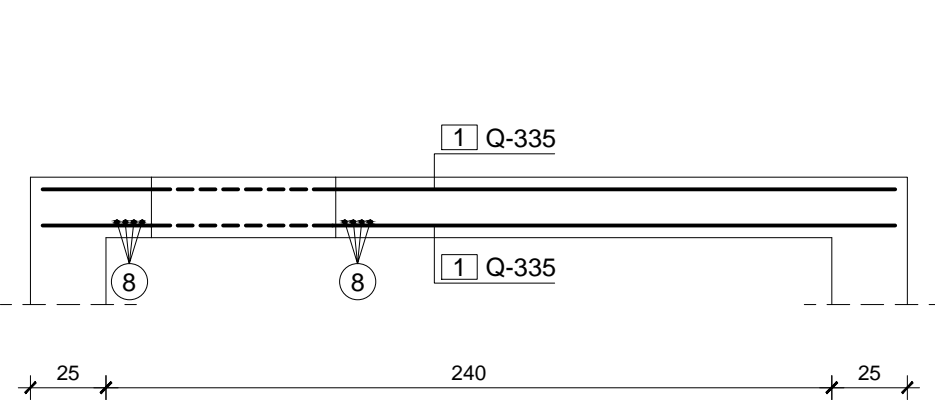


TLOCRT - POKROVNA PLOČA - ŠIPKE MJ 1:25

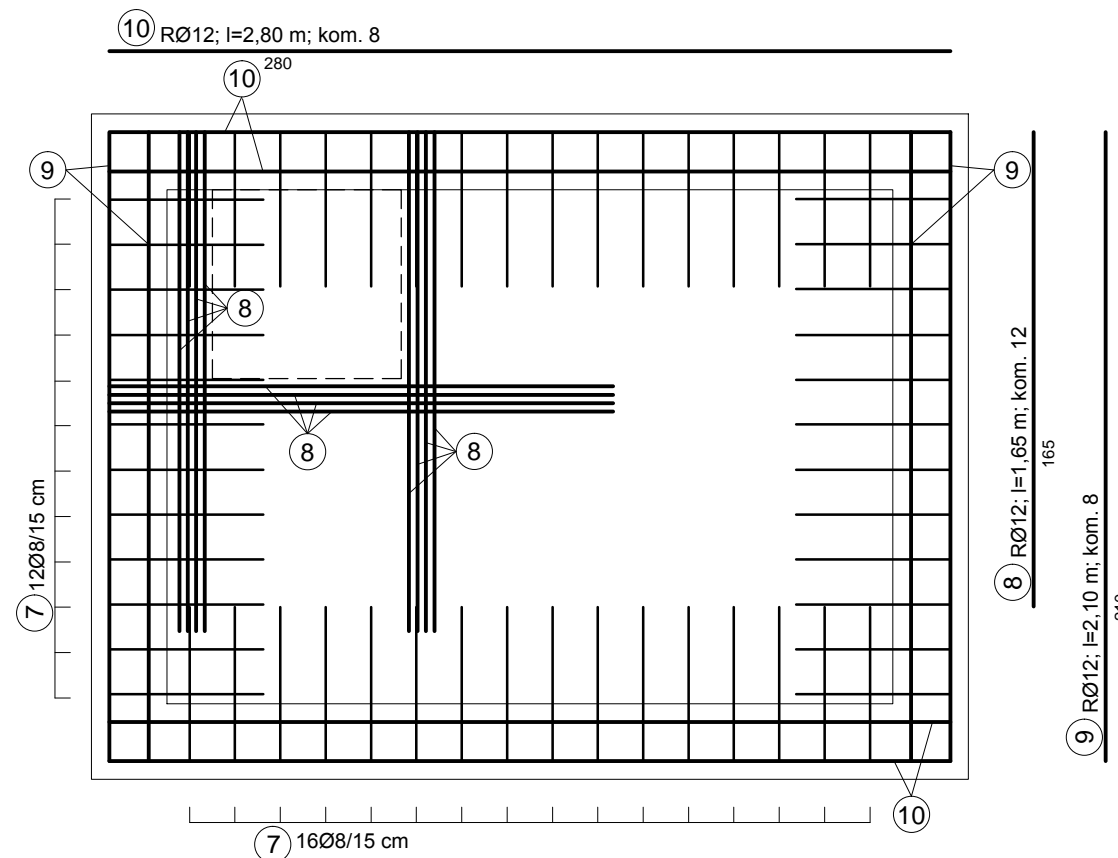

PRESJEK - ZIDovi I DNO OKNA - MREŽE MJ 1:25

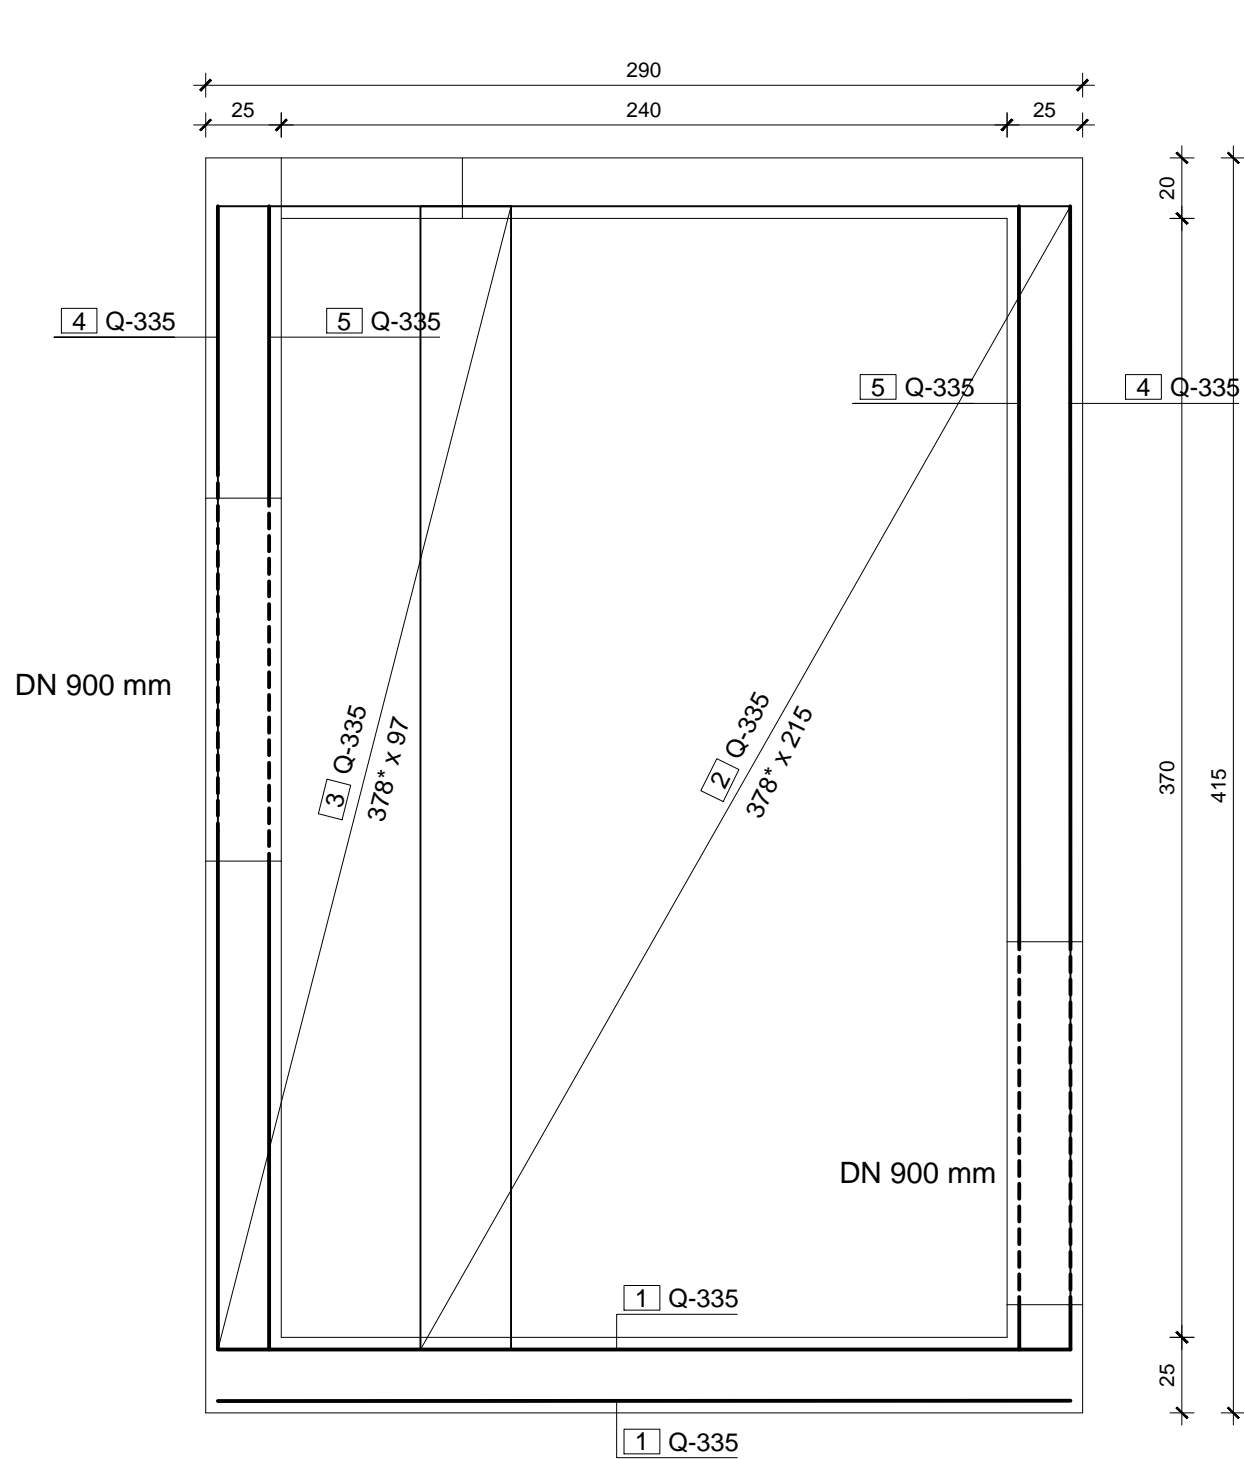


TLOCRT - ZIDovi I DNO OKNA - MREŽE MJ 1:25


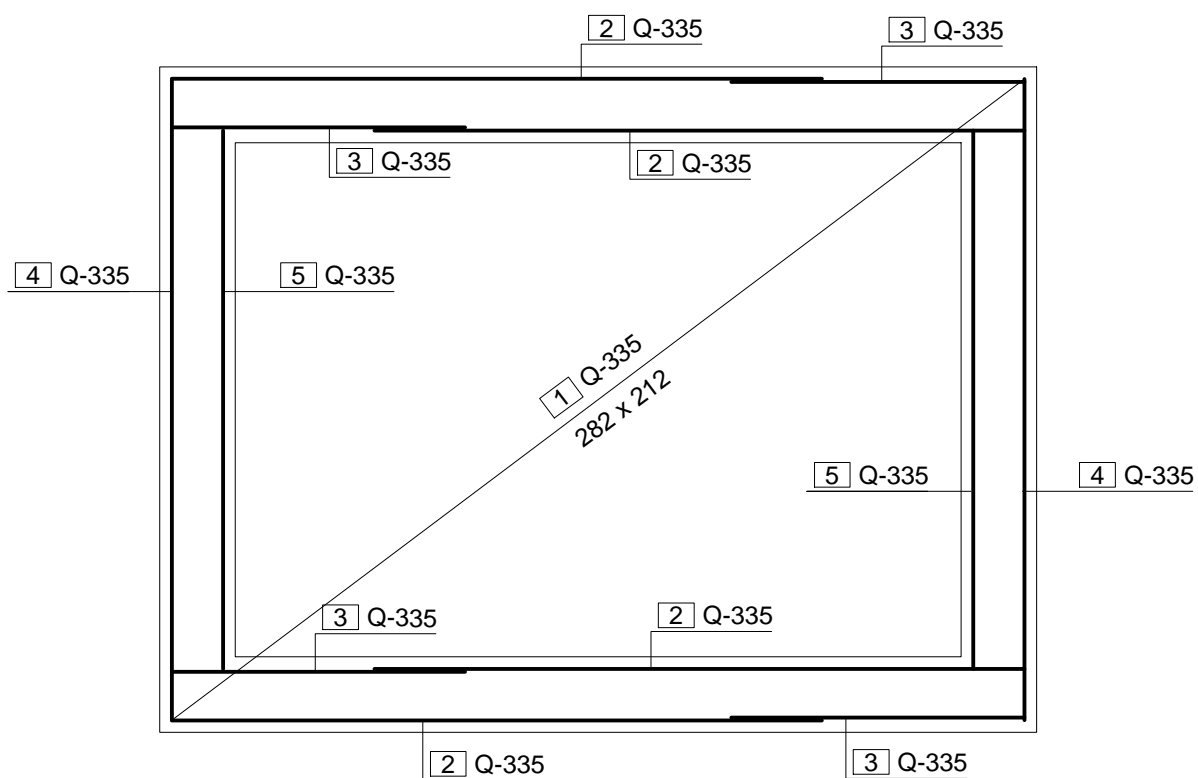


- 1 Q-335; 2,82 x 2,12; kom. 4
- 2 Q-335; 3,78 x 2,15; kom. 4
- 3 Q-335; 3,78 x 0,97; kom. 4
- 4 Q-335; 3,78 x 2,12; kom. 2
- 5 Q-335; 3,78 x 1,78; kom. 2

PRESJEK - ŠIPKE MJ 1:25

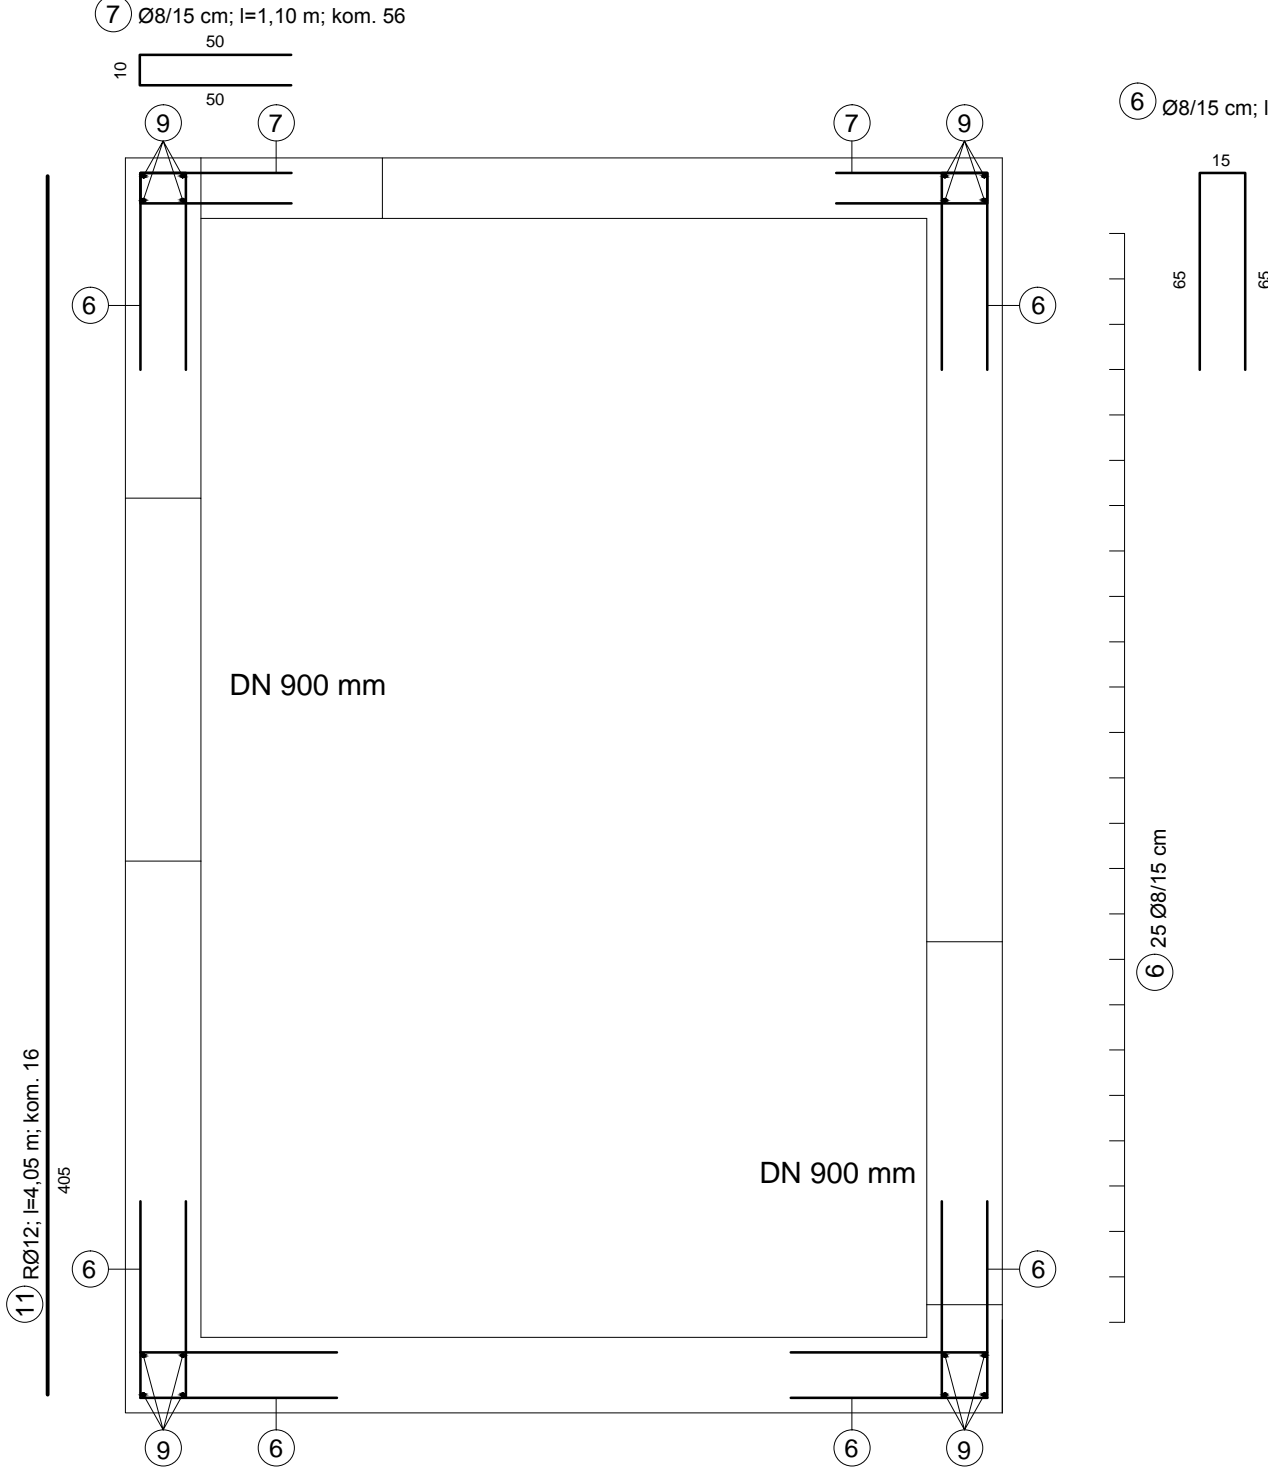

TLOCRT - DNO OKNA - ŠIPKE MJ 1:25

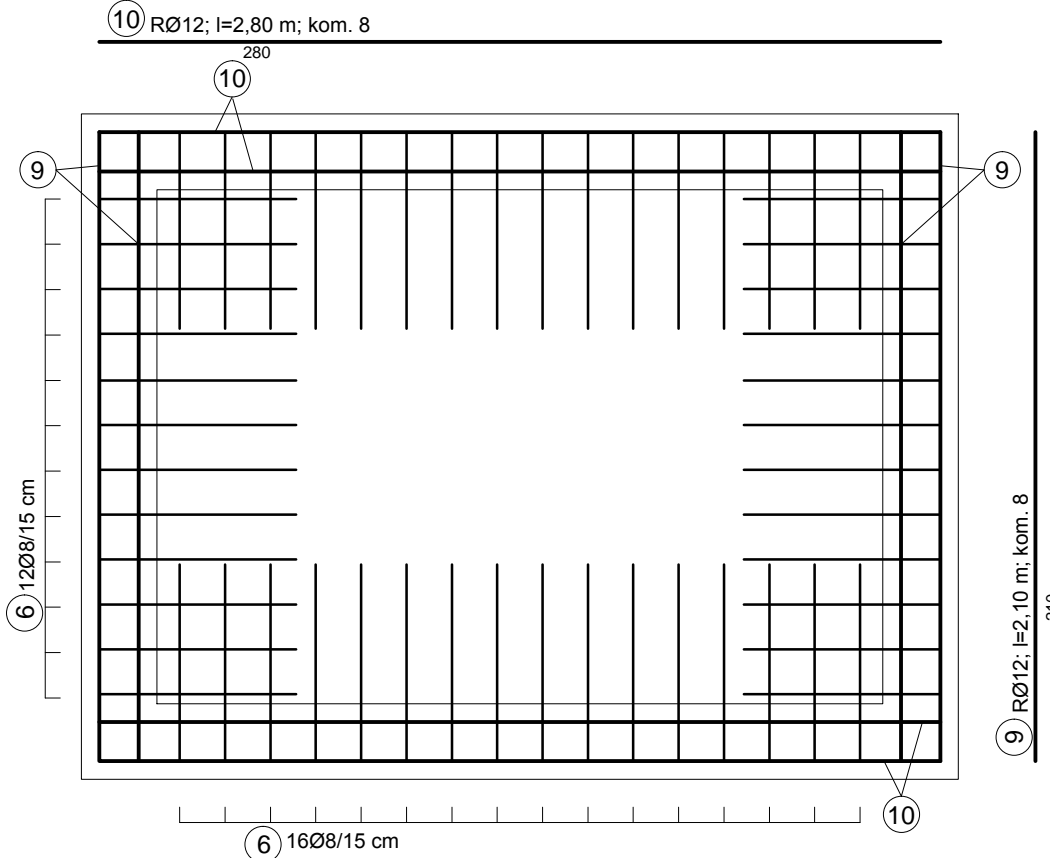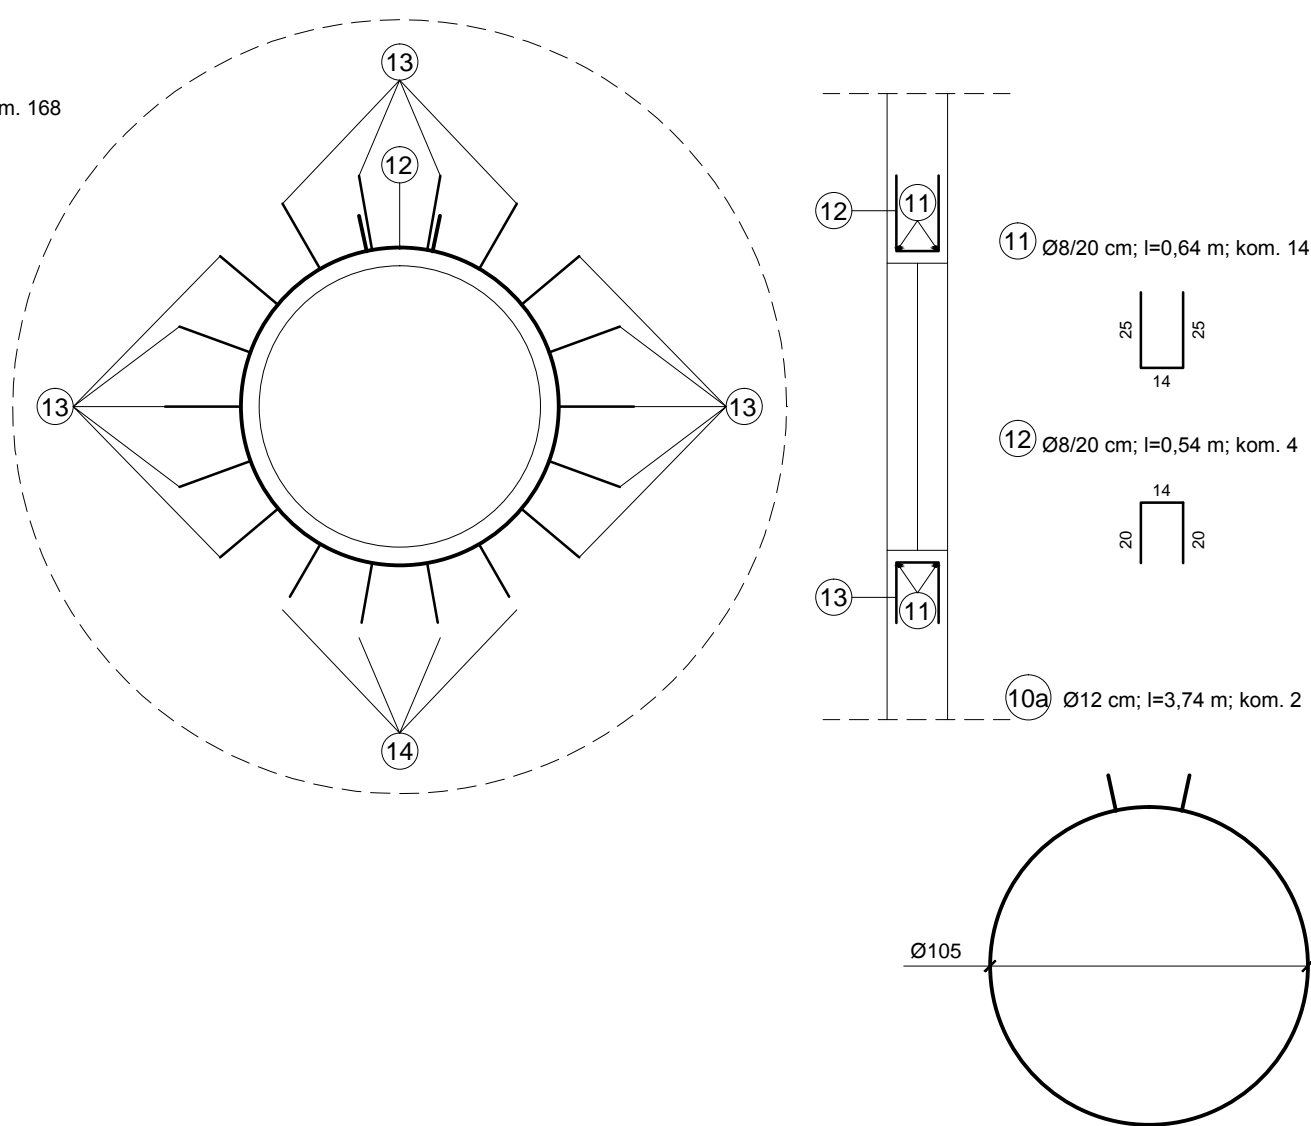DETALJ OTVORA Ø900 mm MJ 1:25
ZA JEDAN OTVOR:

NAPOМЕНА :
-Mreže na mjestu otvora presjeci, a armaturu rasporediti uz otvor

ARMATURNI PLAN BETONSKO OKNO SVIJETOG OTVORA 170 x 240 cm - OKNO 33 MJ 1:25

ARMATURNI PLAN BETONSKO OKNO SVIJETOG OTVORA 170 x 240 cm - OKNO 33

INVESTITOR: ODVODNJA d.o.o. ZADAR	GLAVNI PROJEKTANT : mr.sc. Petar Marjan , dipl.ing.građ. <i>Petar Marjan</i> Hrvatska komora inženjera građevinarstva dipl.ing.građ. Ovlašten inženjer građevinarstva G 999	DATUM IZRADE: ožujak, 2016.
ZAHVAT U PROSTORU: GRAVITACIJSKI KOLEKTORI ODVODNJE OTPADNIH VODA KOJI GRAVITIRAJU NA JAVNI SUSTAV ODVODNJE U ULICI JAKOVA ŠUBIČA OD CEZANA I IZGRADNJA TRANSPORTNOG KOLEKTORA NA PODRUČJU MO VIŠNJK - FAZA I - GLAVNI I IZVEDBENI PROJEKT -	PROJEKTANTI: Borđe Trbović, dipl.ing.građ. Hrvatska komora inženjera građevinarstva dipl.ing.građ. Ovlašten inženjer građevinarstva G 4313 Krešimir Nekić, dipl.ing.građ. Hrvatska komora inženjera građevinarstva dipl.ing.građ. Ovlašten inženjer građevinarstva G 4289	BROJ PROJEKTA: 492/GP/1
	SURADNICI: Željka Veselić, dipl.ing.građ. Matija Oliver, mag.ing.aedif. Marko Škoda, mag.ing.aedif.	MJERILO: 1:25
		LIST BROJ: 8.4.