




TLOCRT - POKROVNA PLOČA - MREŽA MJ 1:25

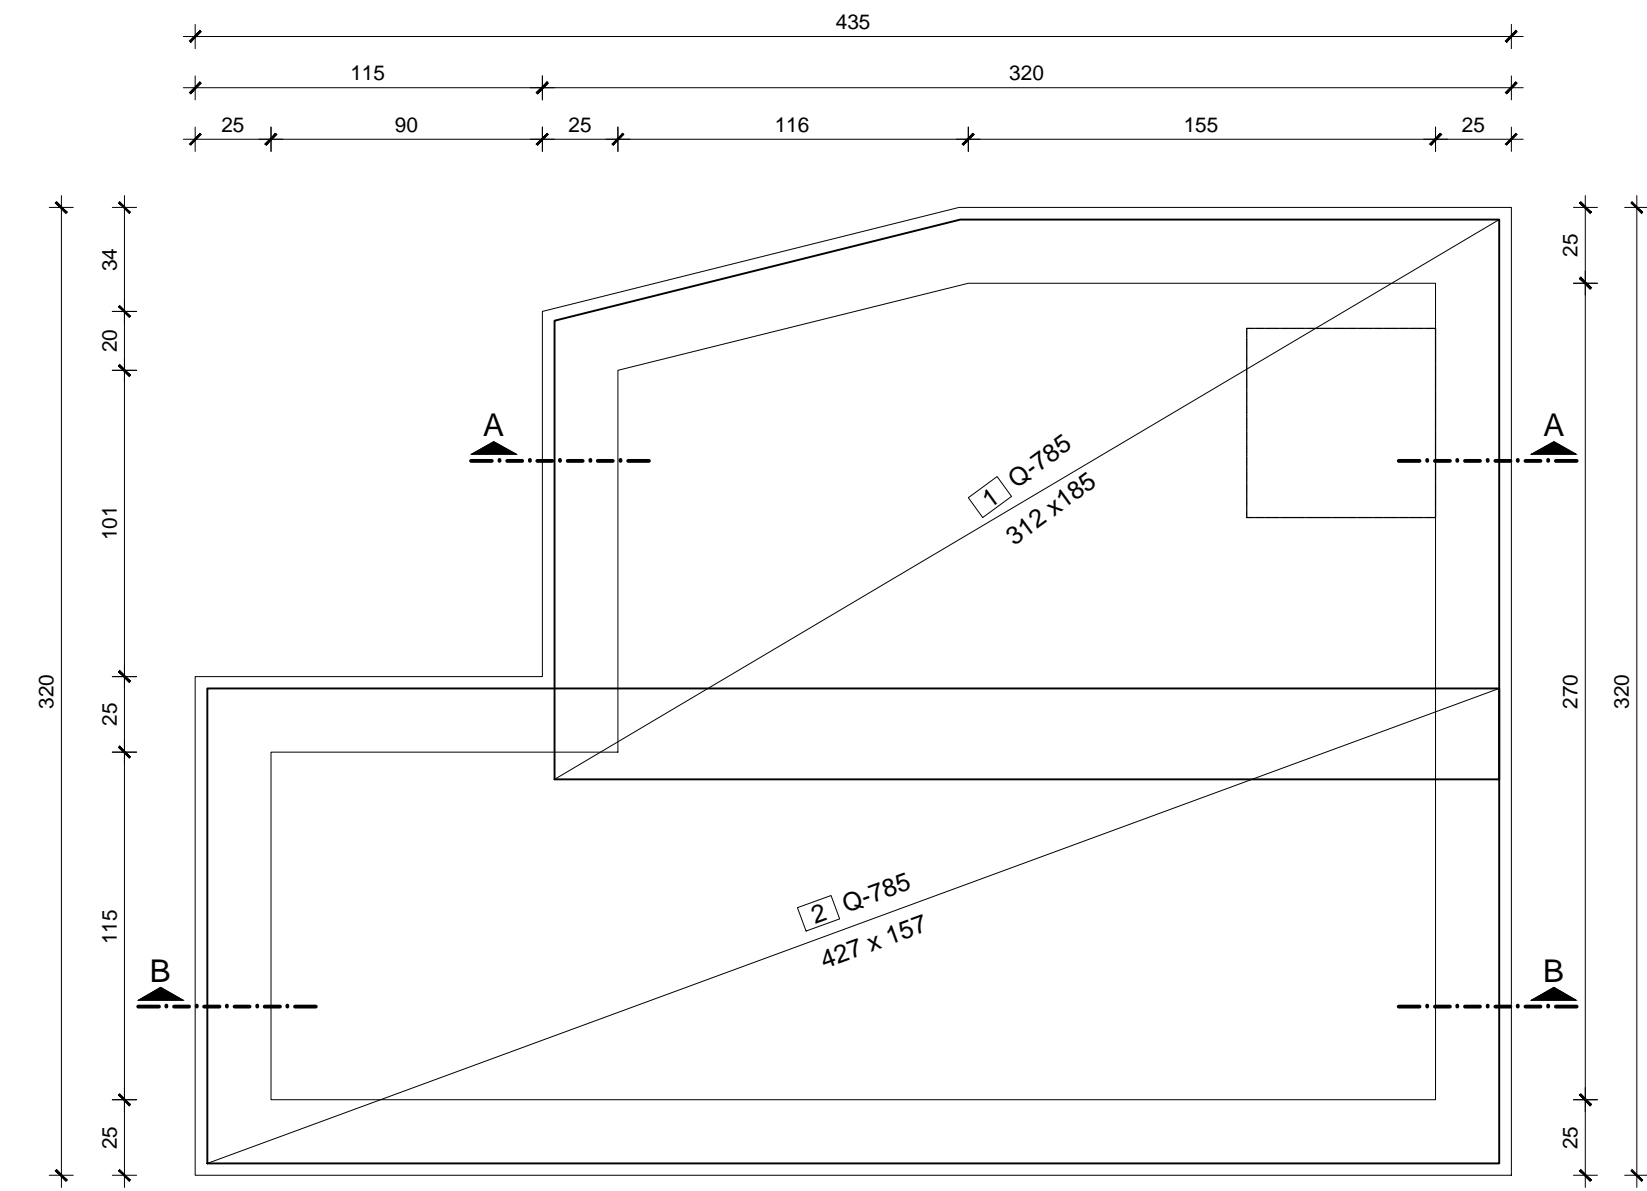

PRESJEK A-A - POKROVNA PLOČA MJ 1:25

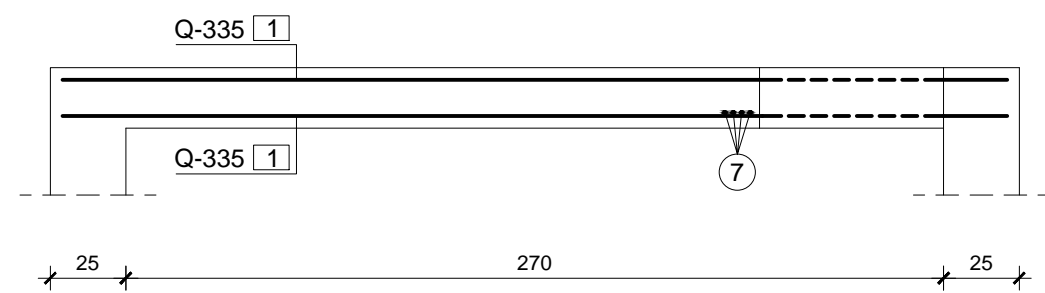


TLOCRT - POKROVNA PLOČA - ŠIPKE MJ 1:25

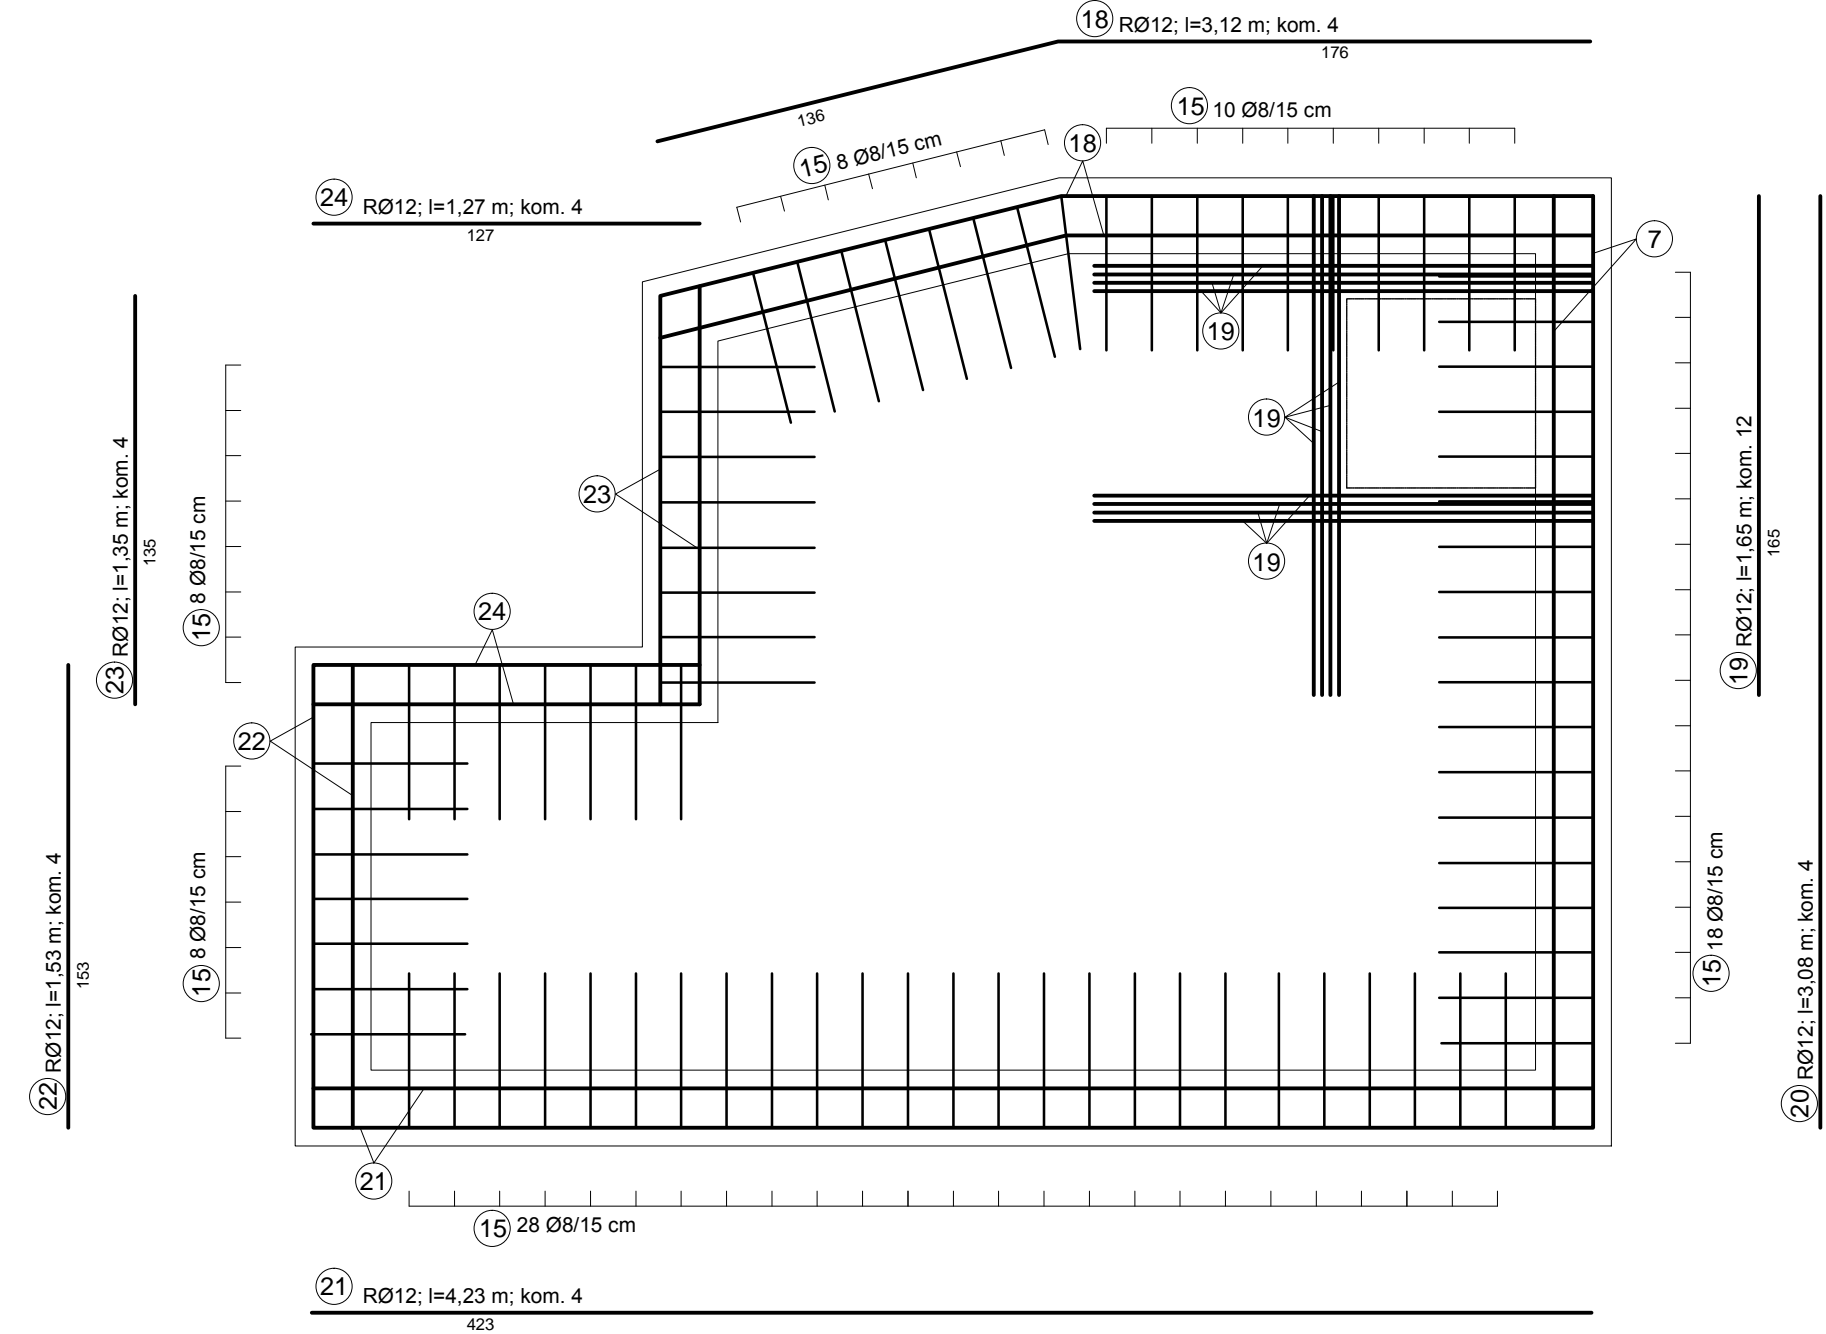


PRESJEK A-A - ZIDOV I DNO OKNA - MREŽE MJ 1:25


- 1 Q-785; 3,12 x 1,85; kom. 2
- 2 Q-785; 4,27 x 1,57; kom. 2
- 3 Q-335; 3,12 x 1,85; kom. 2
- 4 Q-335; 4,27 x 1,57; kom. 2
- 5 Q-335; 2,73 x 1,38; kom. 2
- 6 Q-335; 2,73 x 1,78; kom. 2
- 7 Q-335; 2,73 x 1,10; kom. 1
- 8 Q-335; 2,73 x 1,27; kom. 1
- 9 Q-335; 2,73 x 2,15; kom. 5
- 10 Q-335; 2,73 x 2,07; kom. 1
- 11 Q-335; 2,73 x 1,57; kom. 1
- 12 Q-335; 2,73 x 1,40; kom. 1
- 13 Q-335; 2,73 x 1,32; kom. 2
- 14 Q-335; 2,73 x 1,24; kom. 2

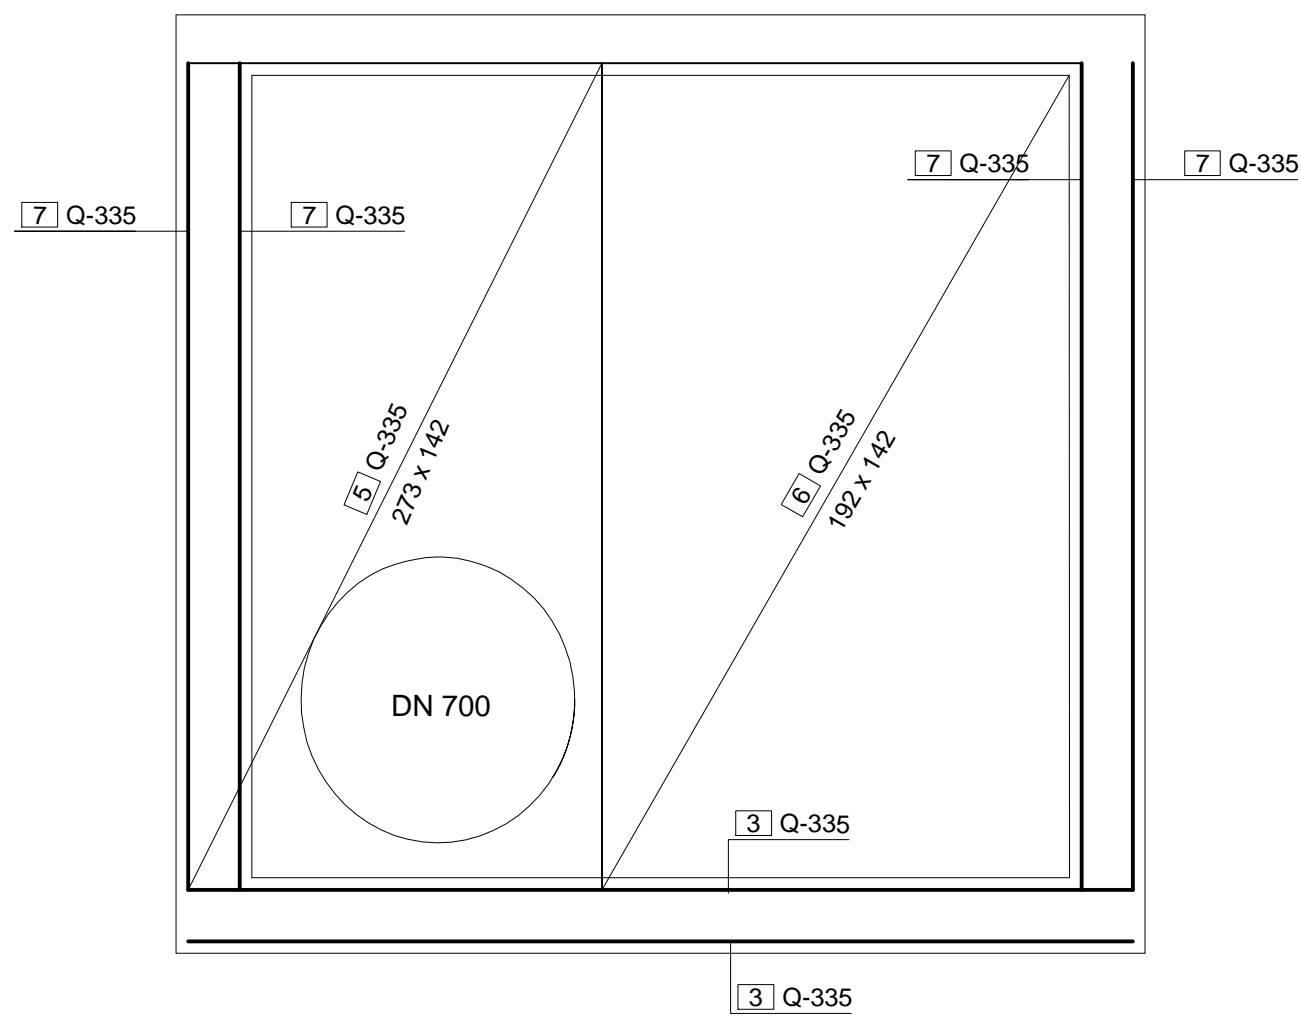


PRESJEK B-B - ŠIPKE MJ 1:25

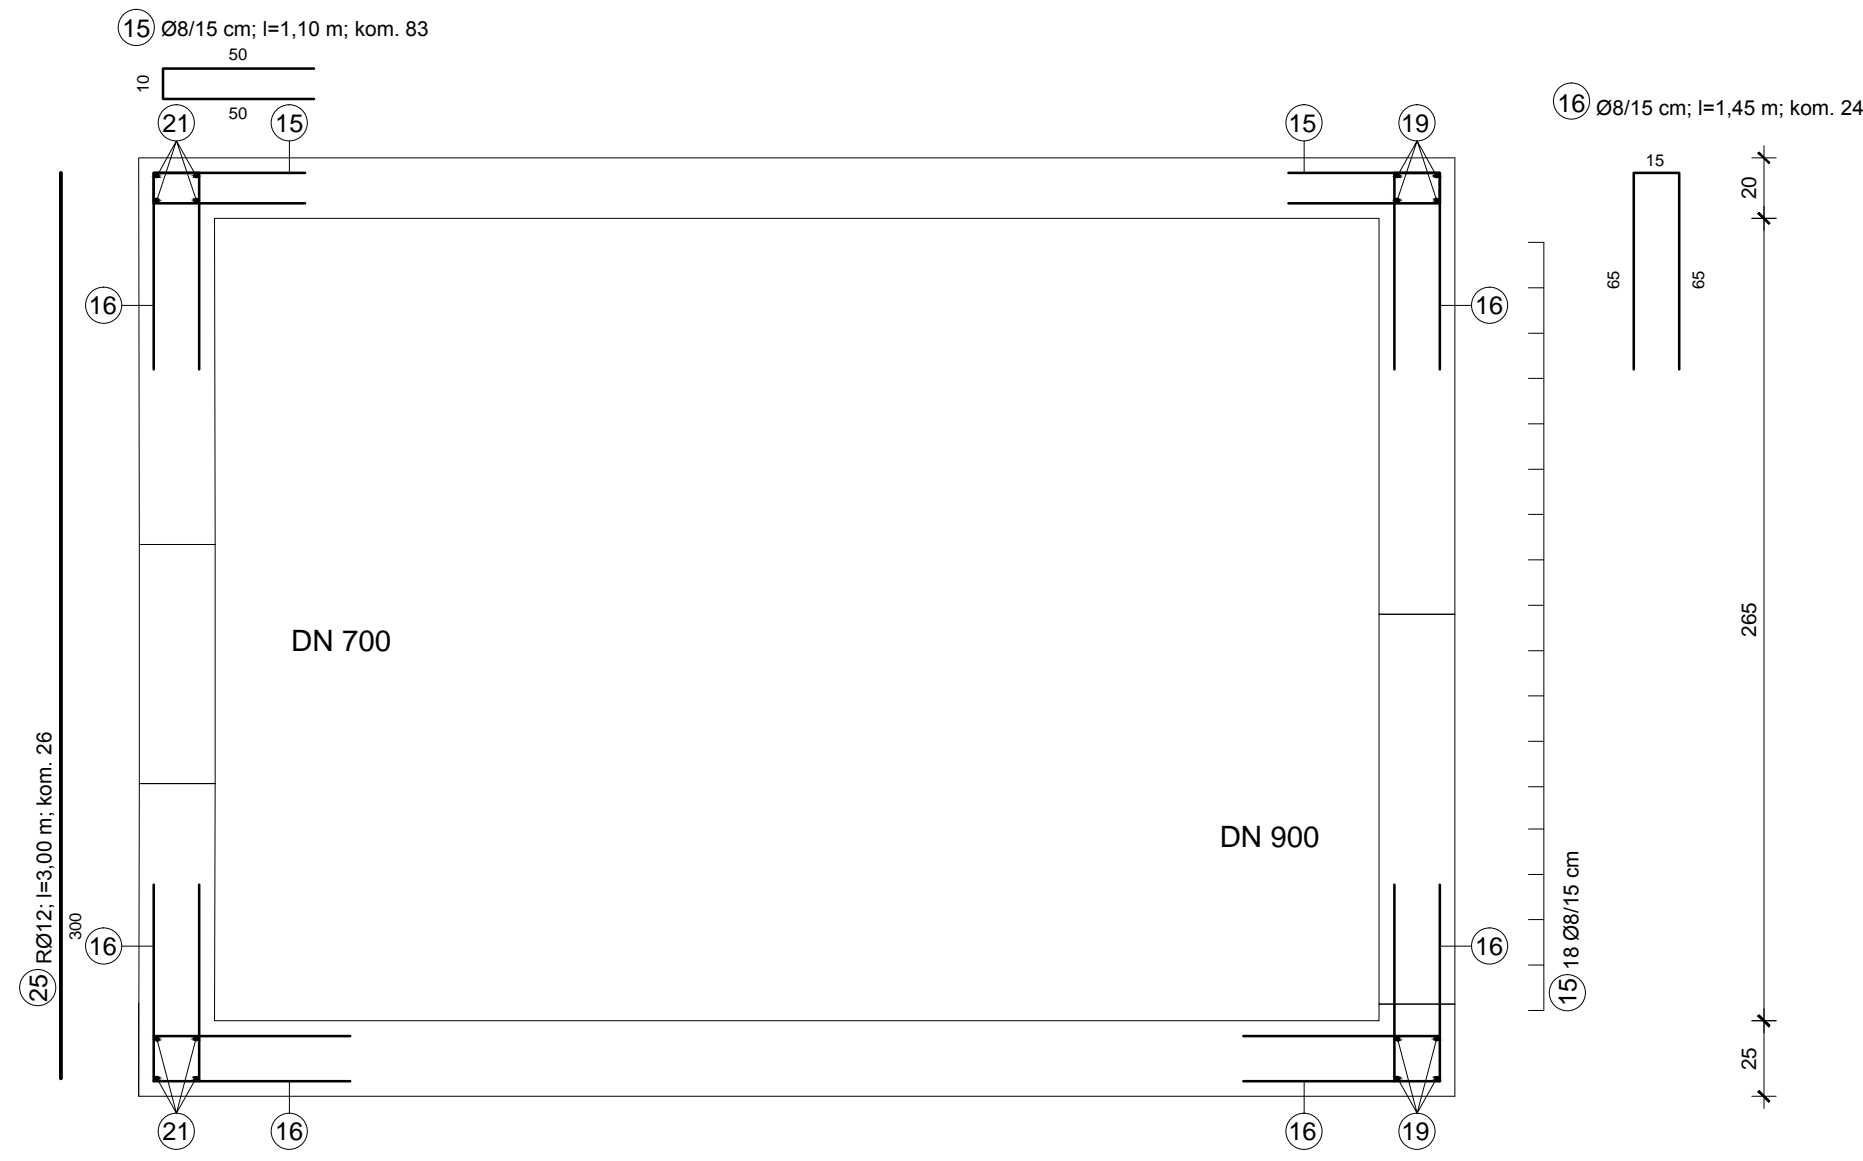

DETALJ OTVORA Ø700 mm MJ 1:25
ZA JEDAN OTVOR:

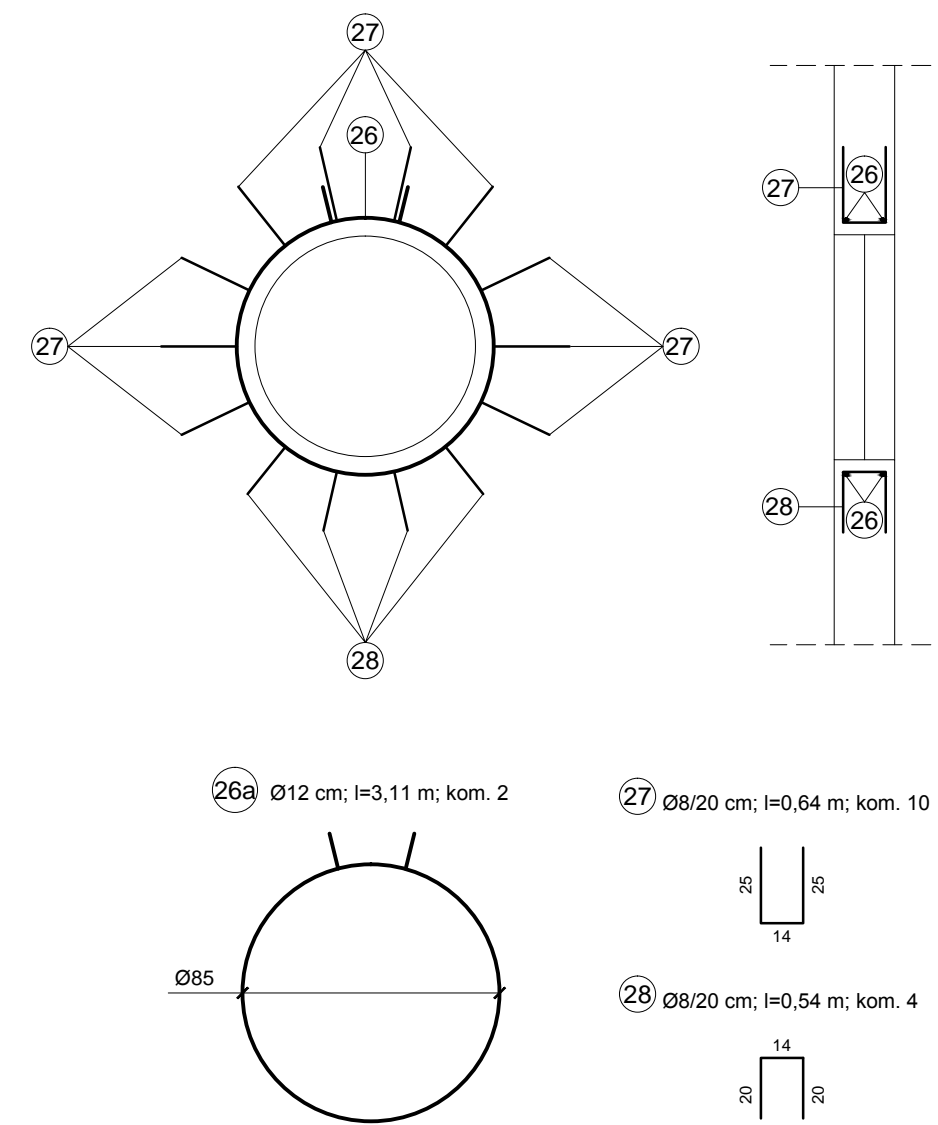


DETALJ OTVORA Ø900 mm MJ 1:25
ZA JEDAN OTVOR:

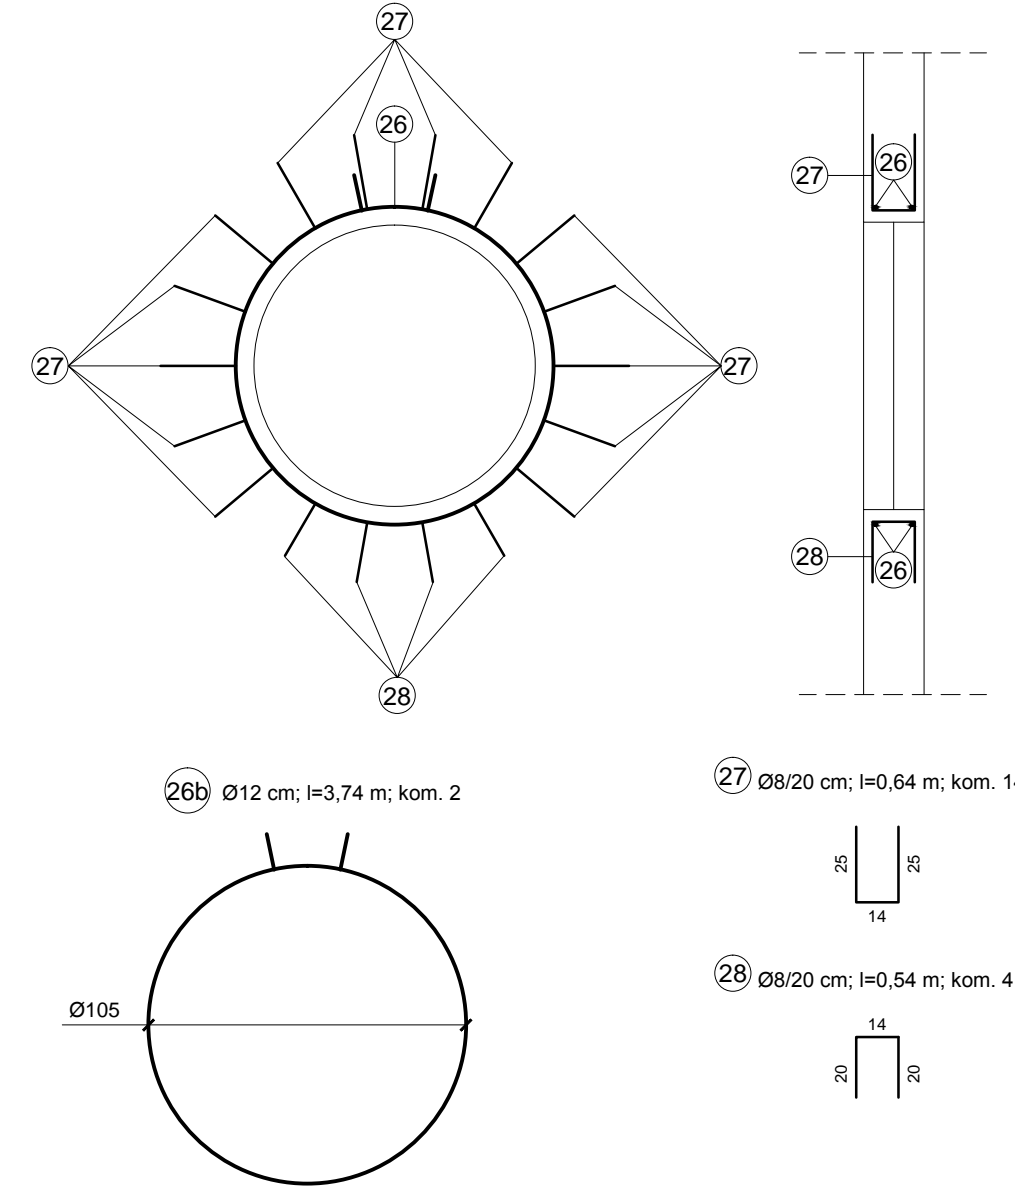


NAPOMENA :
-Mreže na mjestu otvora presjedi, a armaturu rasporediti uz otvor

ARMATURNI PLAN
BETONSKO OKNO 34
MJ 1:25


TLOCRT - ZIDOV I DNO OKNA - MREŽE MJ 1:25

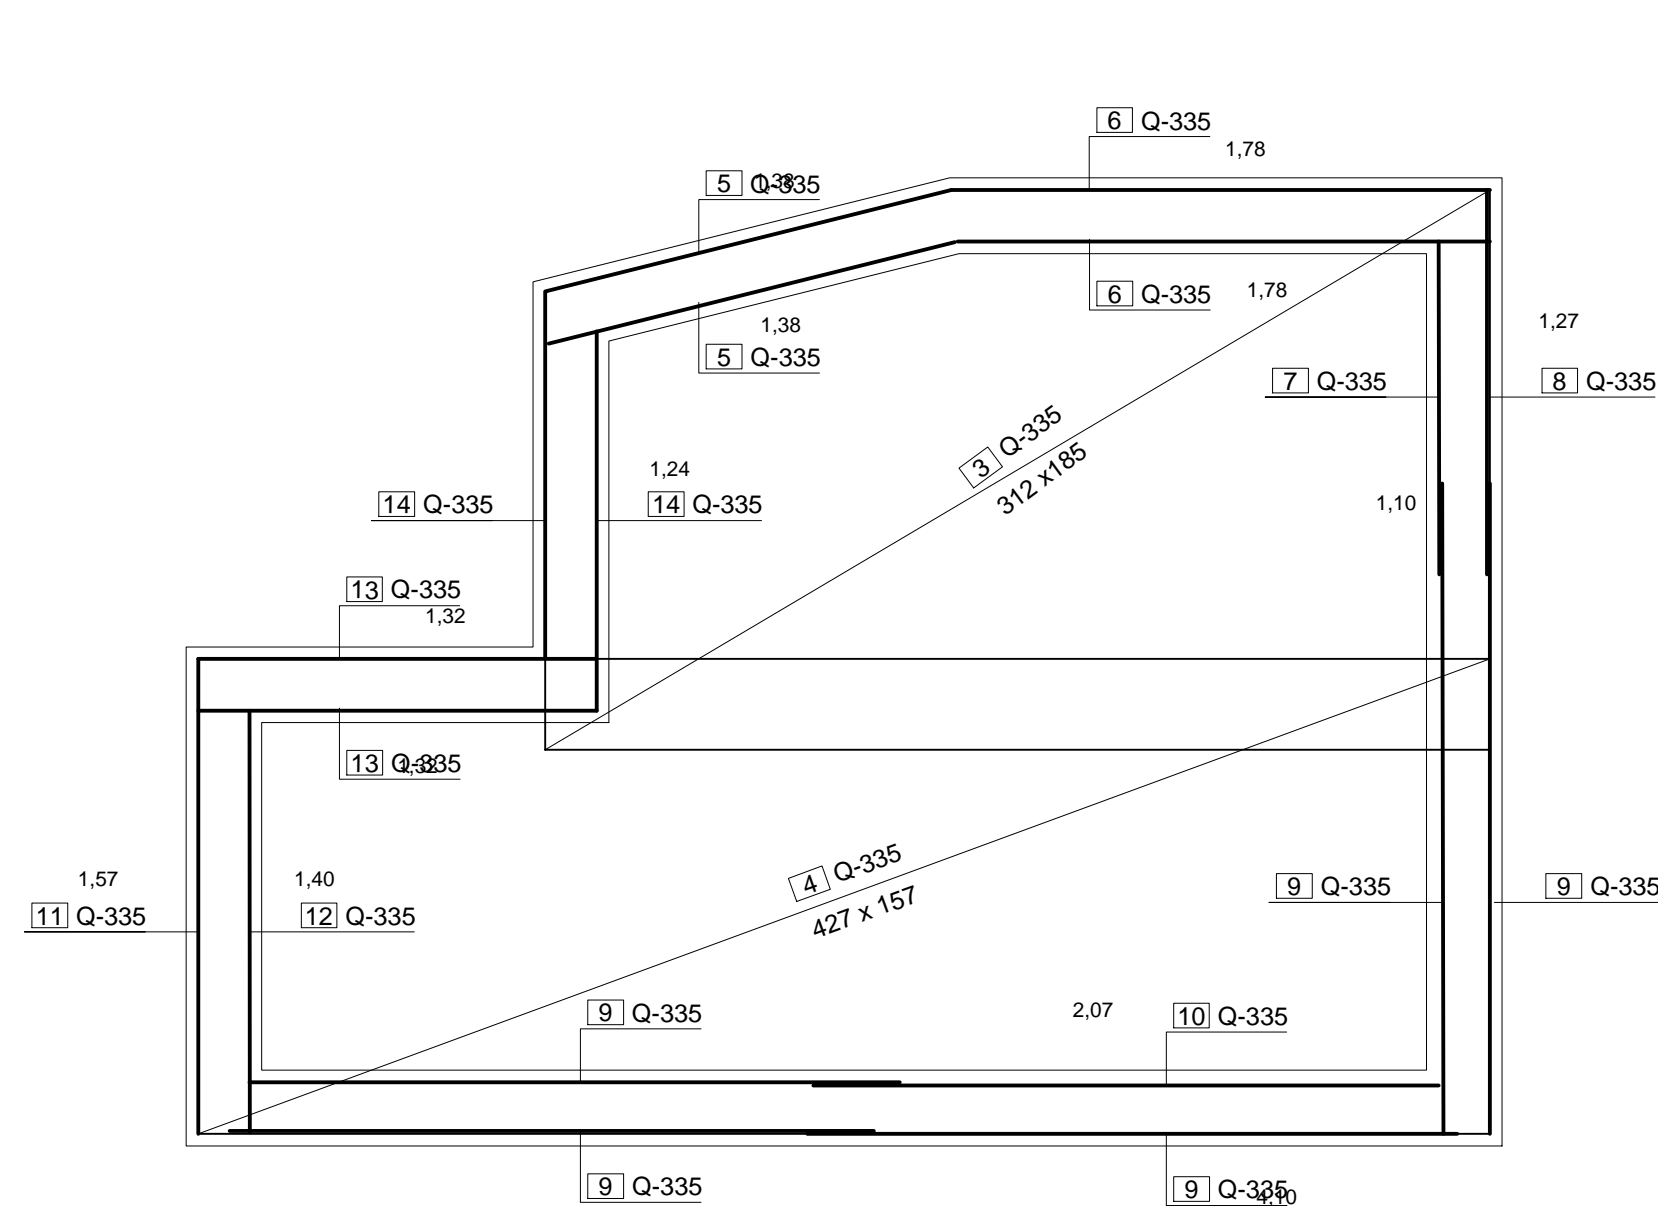

TLOCRT - DNO OKNA - ŠIPKE MJ 1:25

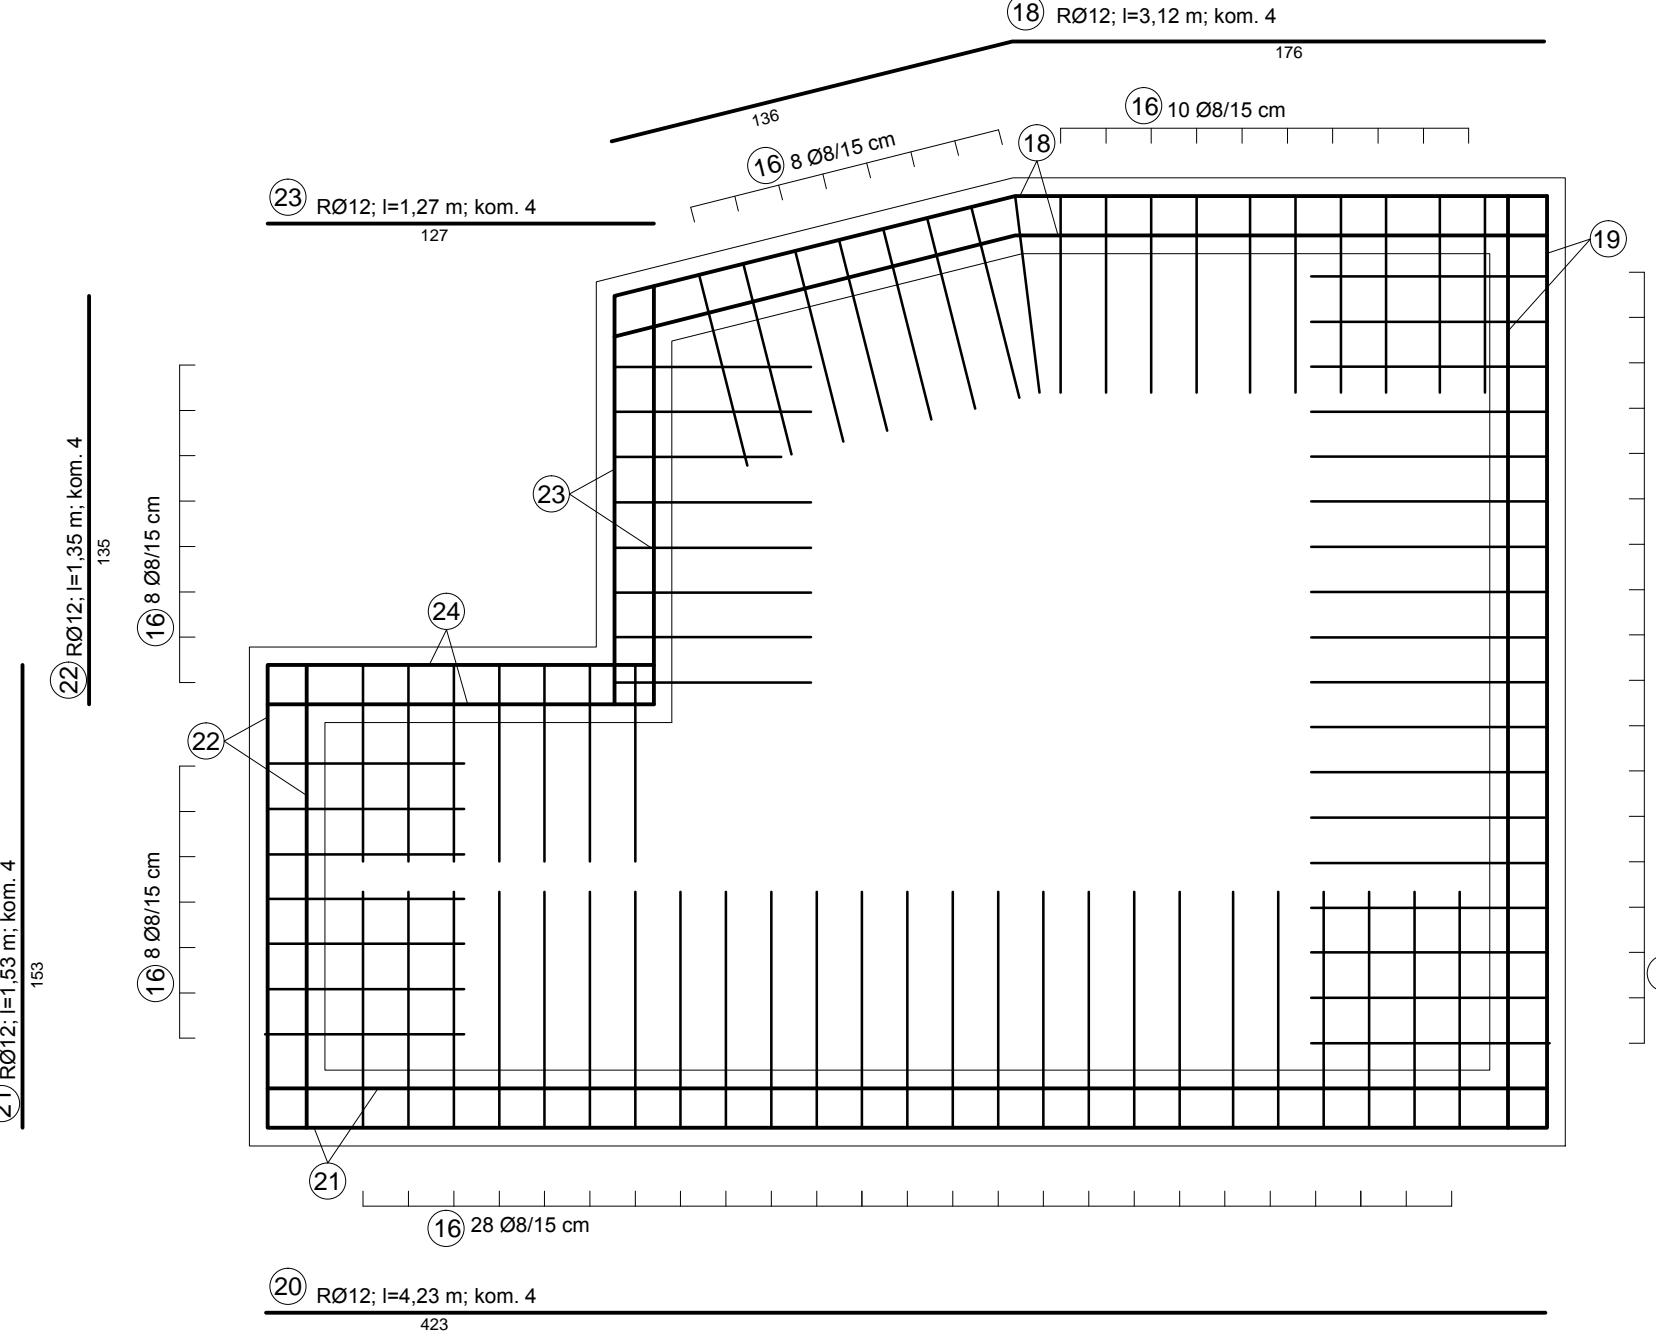

TLOCRT - ZIDOV OKNA - ŠIPKE MJ 1:25

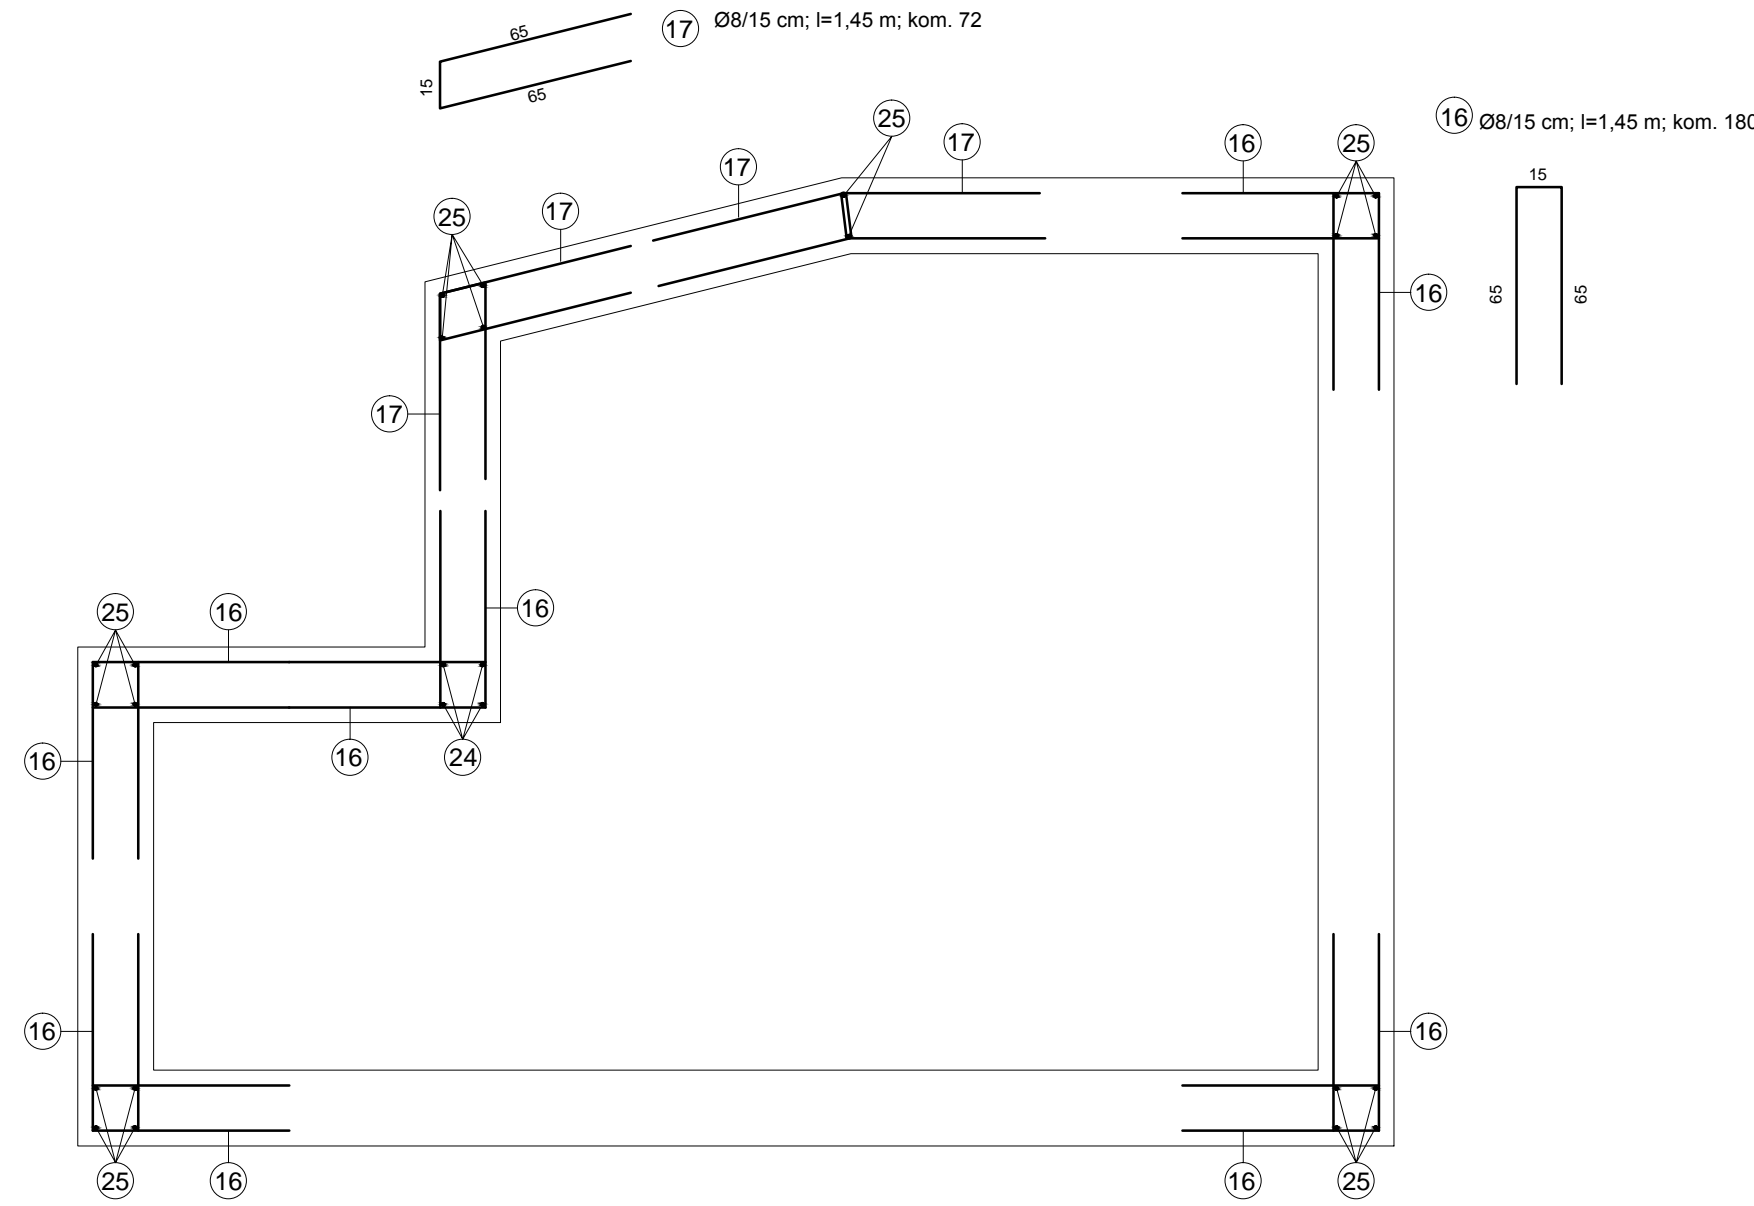

ARMATURNI PLAN BETONSKO OKNO 34			
INVESTITOR: ODVODNJA d.o.o. ZADAR	GLAVNI PROJEKTANT: mr.sc. Petar Marjan , dipl.ing.građ. mr.sc. Petar Marjan , dipl.ing.građ. Ovlašten inženjer građevinarstva G 999	DATUM IZRADE: ožujak, 2016.	BROJ PROJEKTA: 492/GP/1
ZAHVAT U PROSTORU: GRAVITACIJSKI KOLEKTORI ODVODNJE OTPADNIH VODA KOJI GRAVITIRAJU NA JAVNI SUSTAV ODVODNJE U ULICI JAKOVA ŠUBIĆA OD CEZANA I IZGRADNJA TRANSPORTNOG KOLEKTORA NA PODRUČJU MO VIŠNJK - FAZA I - GLAVNI I IZVEDBENI PROJEKT -	PROJEKTANTI: Borđe Trbović, dipl.ing.građ. Krešimir Nekić, dipl.ing.građ. Krešimir Nekić, dipl.ing.građ. Ovlašten inženjer građevinarstva G 4313	MJERILO: 1:25	LIST BROJ: 8.6.
hc hidro consult			