




TLOCRT - POKROVNA PLOČA - MREŽA MJ 1:25

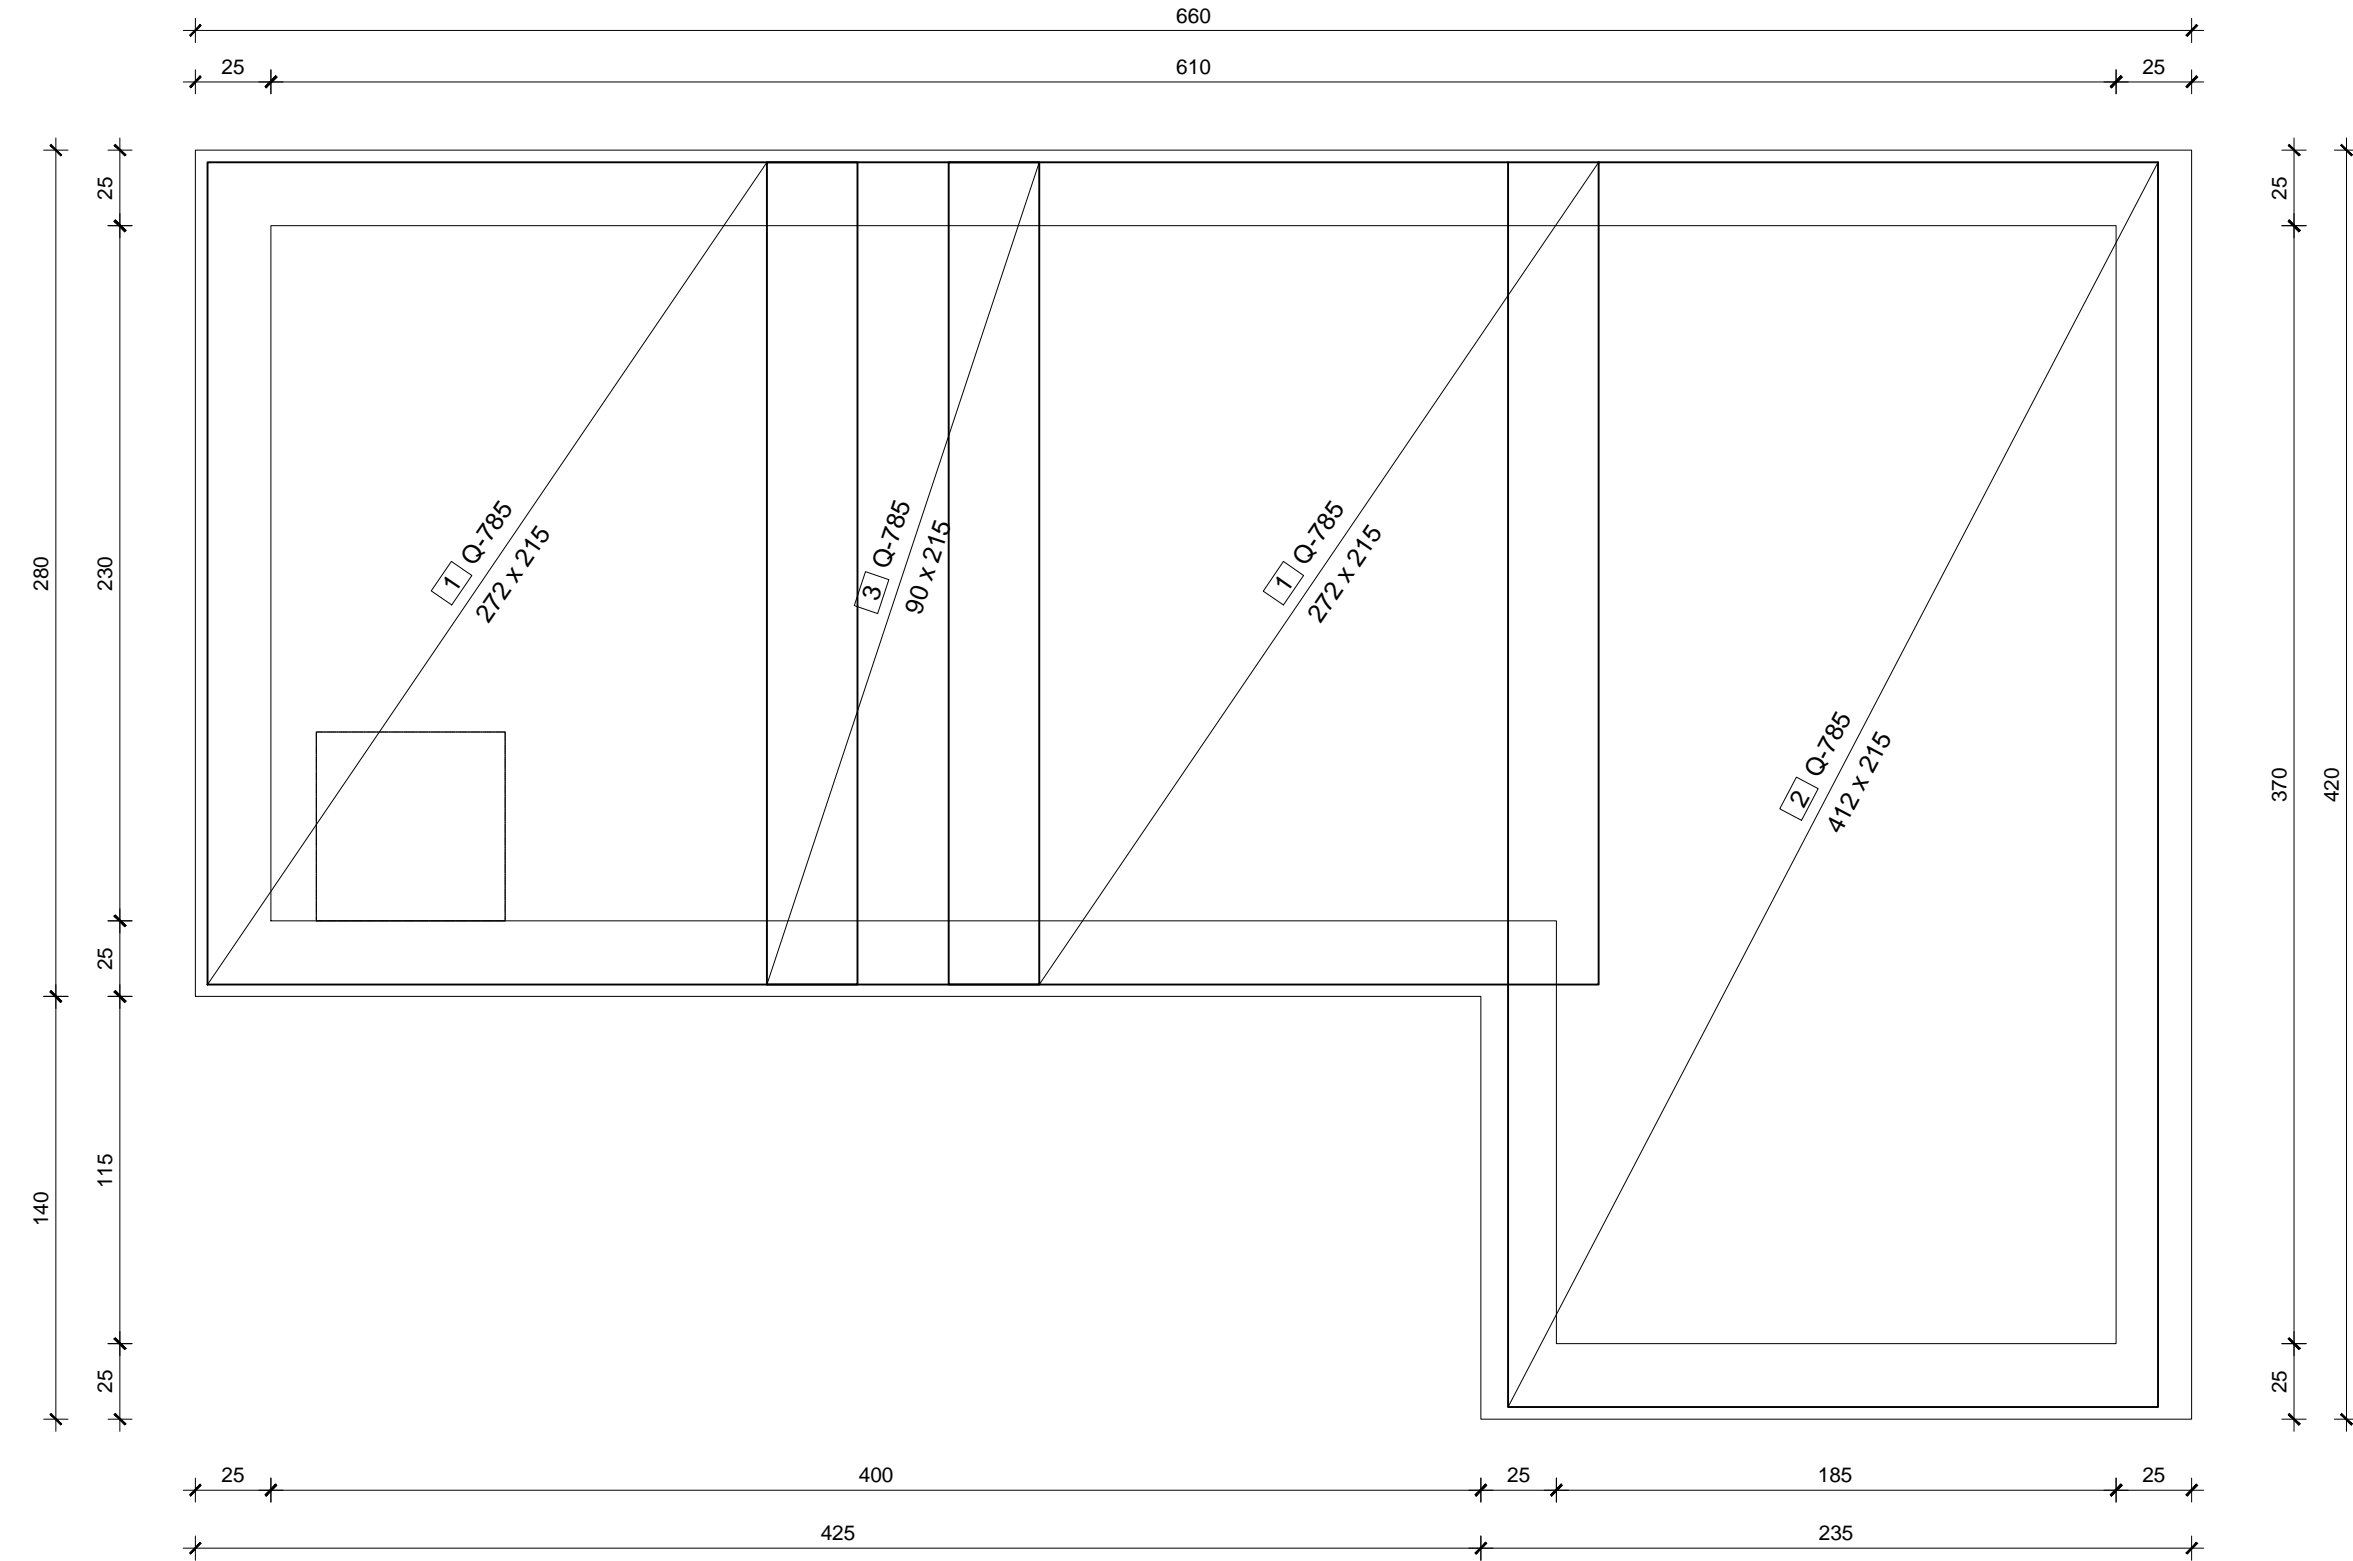


PRESJEK - POKROVNA PLOČA MJ 1:25

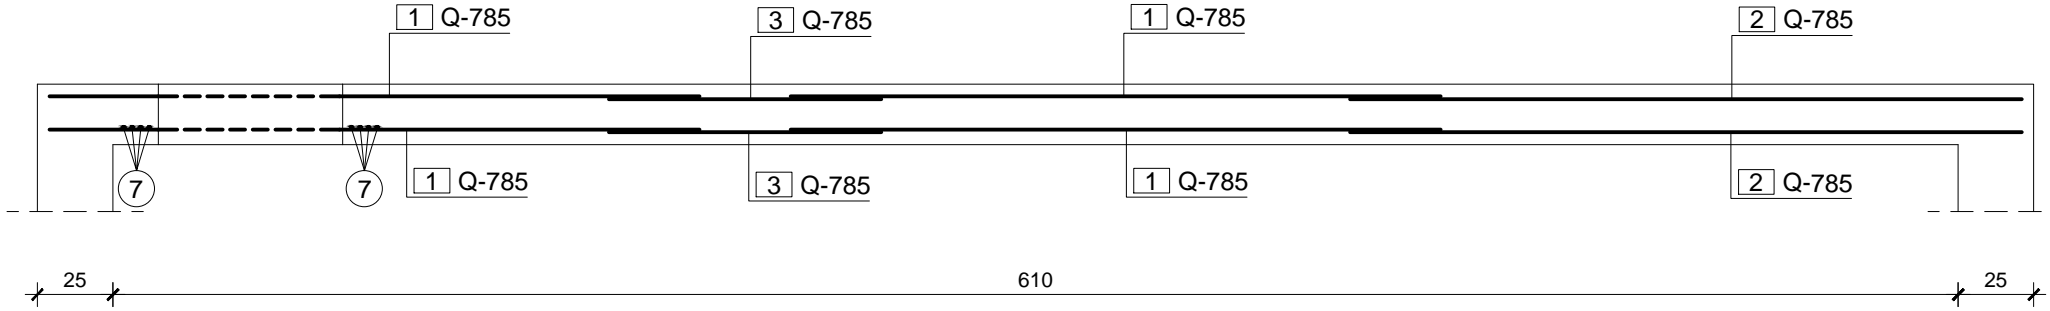


TLOCRT - POKROVNA PLOČA - ŠIPKE MJ 1:25

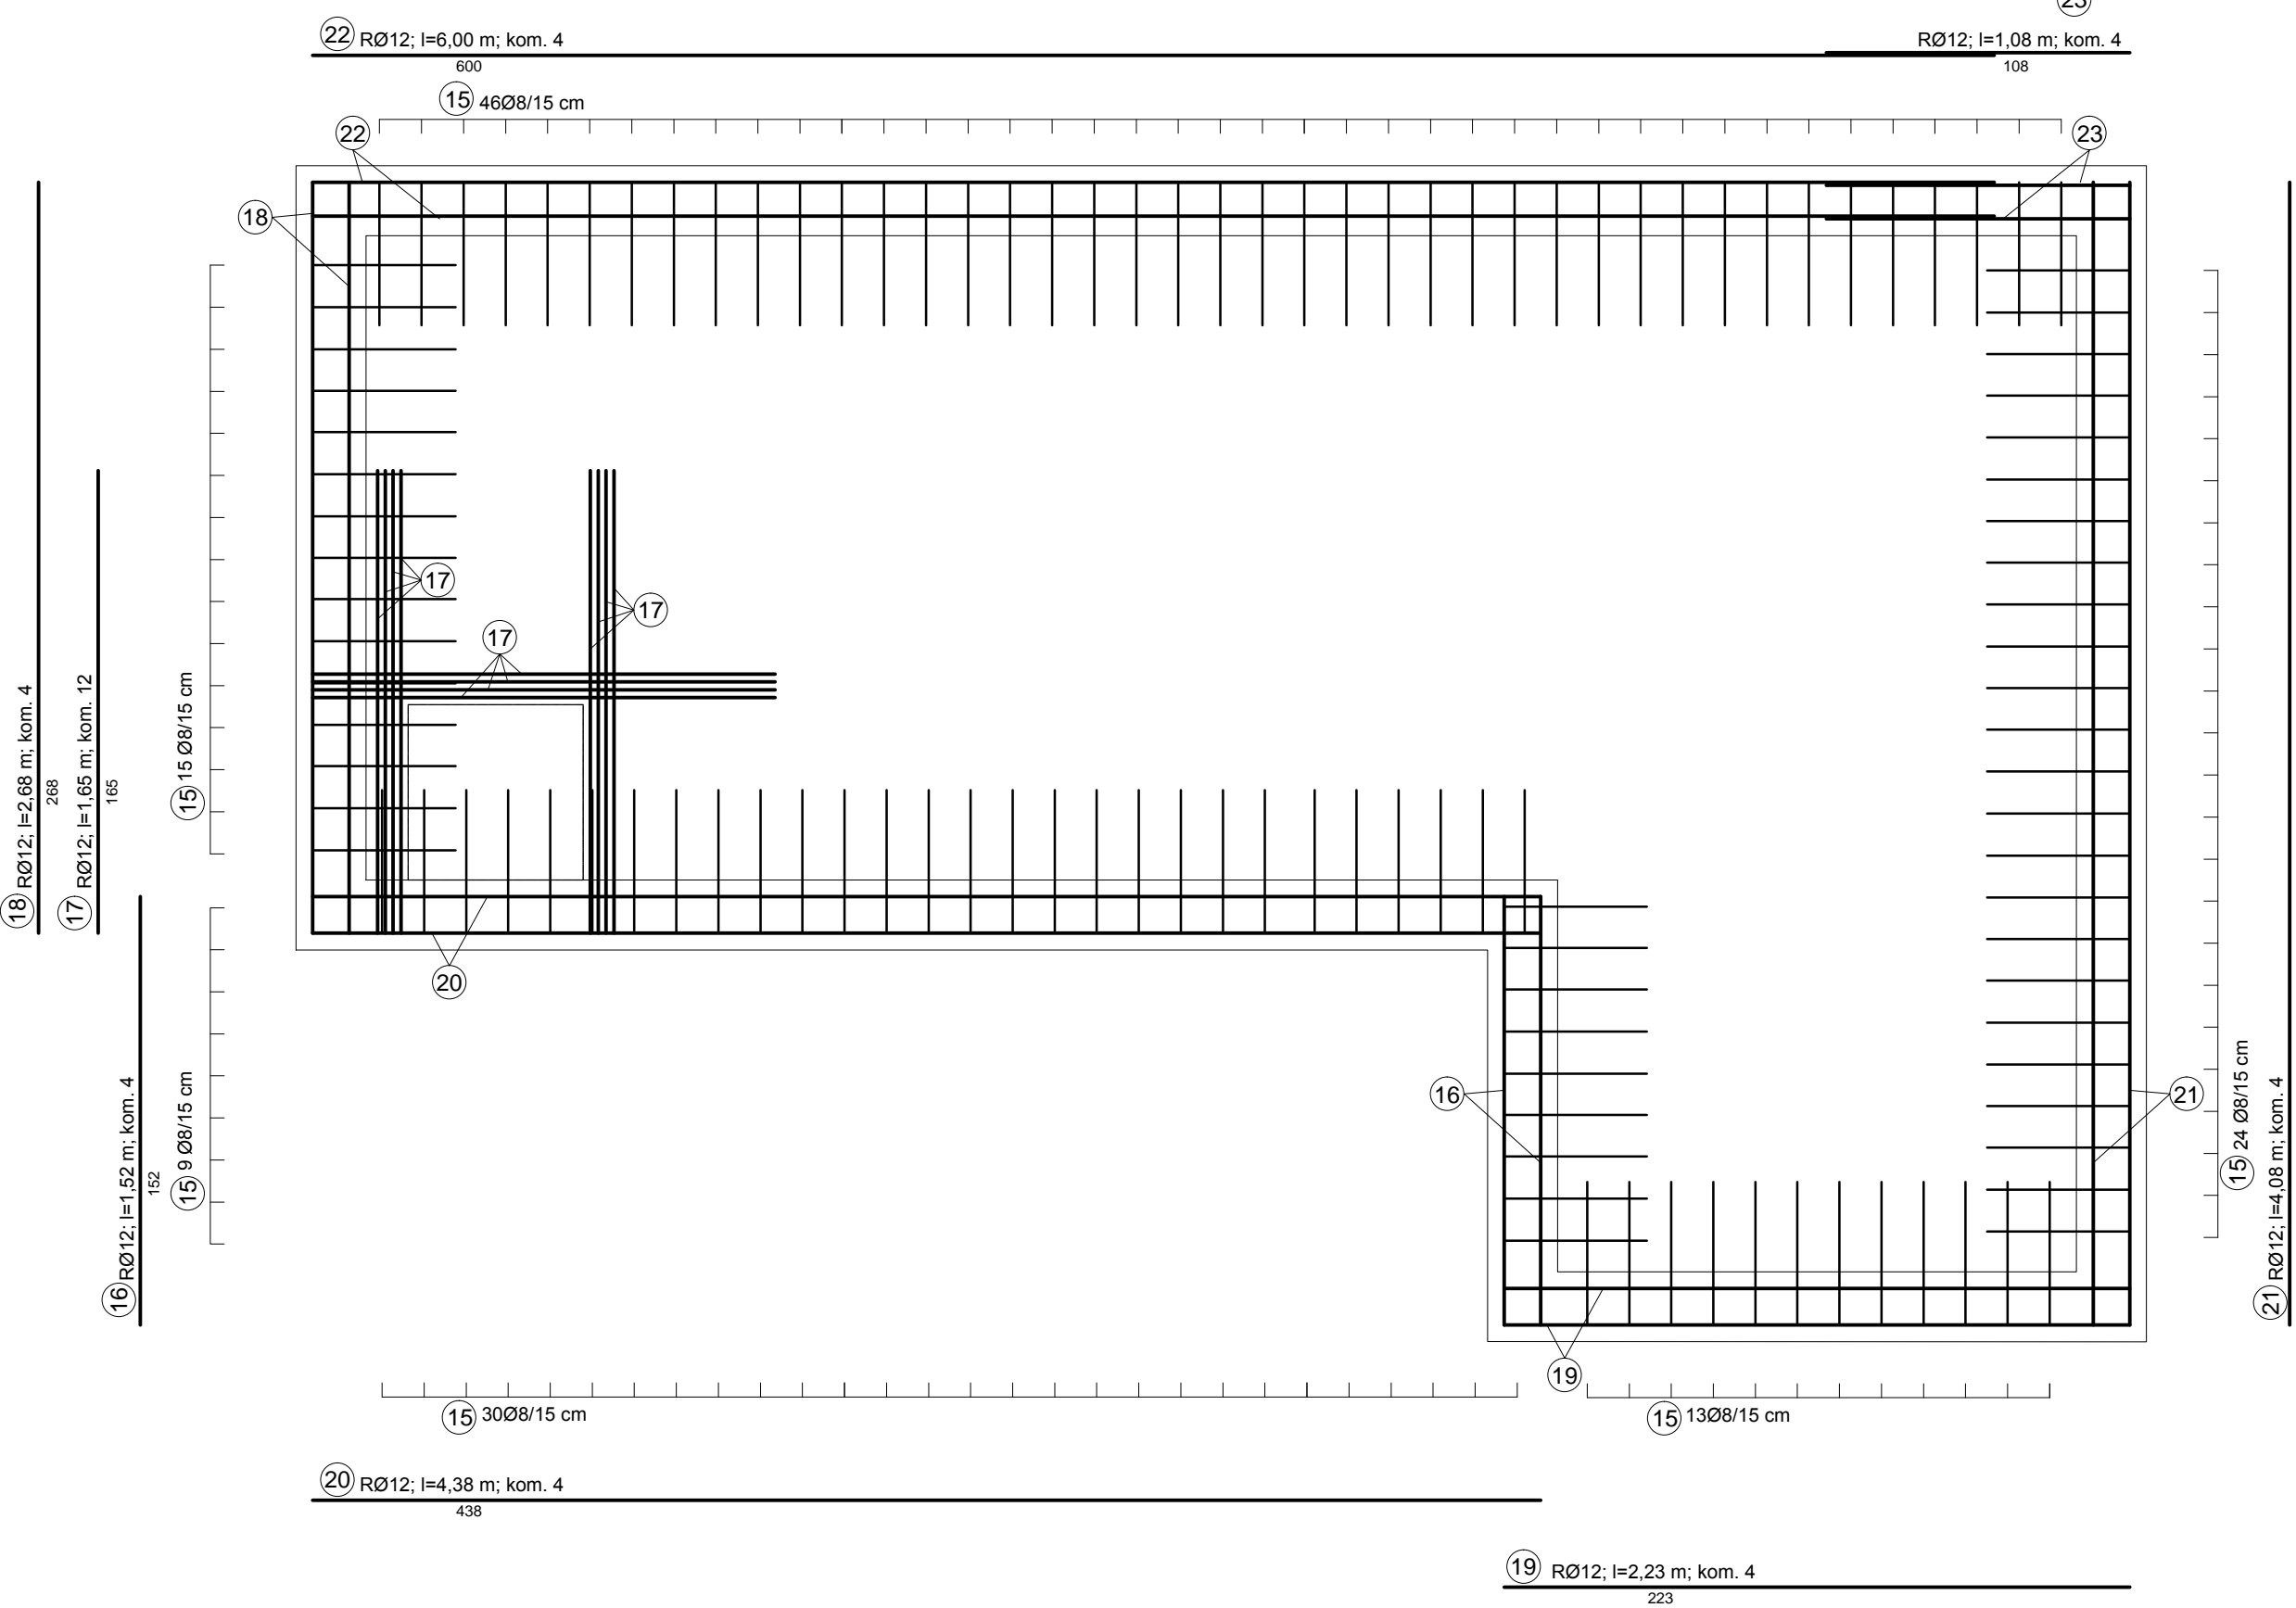


PRESJEK - ZIDOV I DNO OKNA - MREŽE MJ 1:25

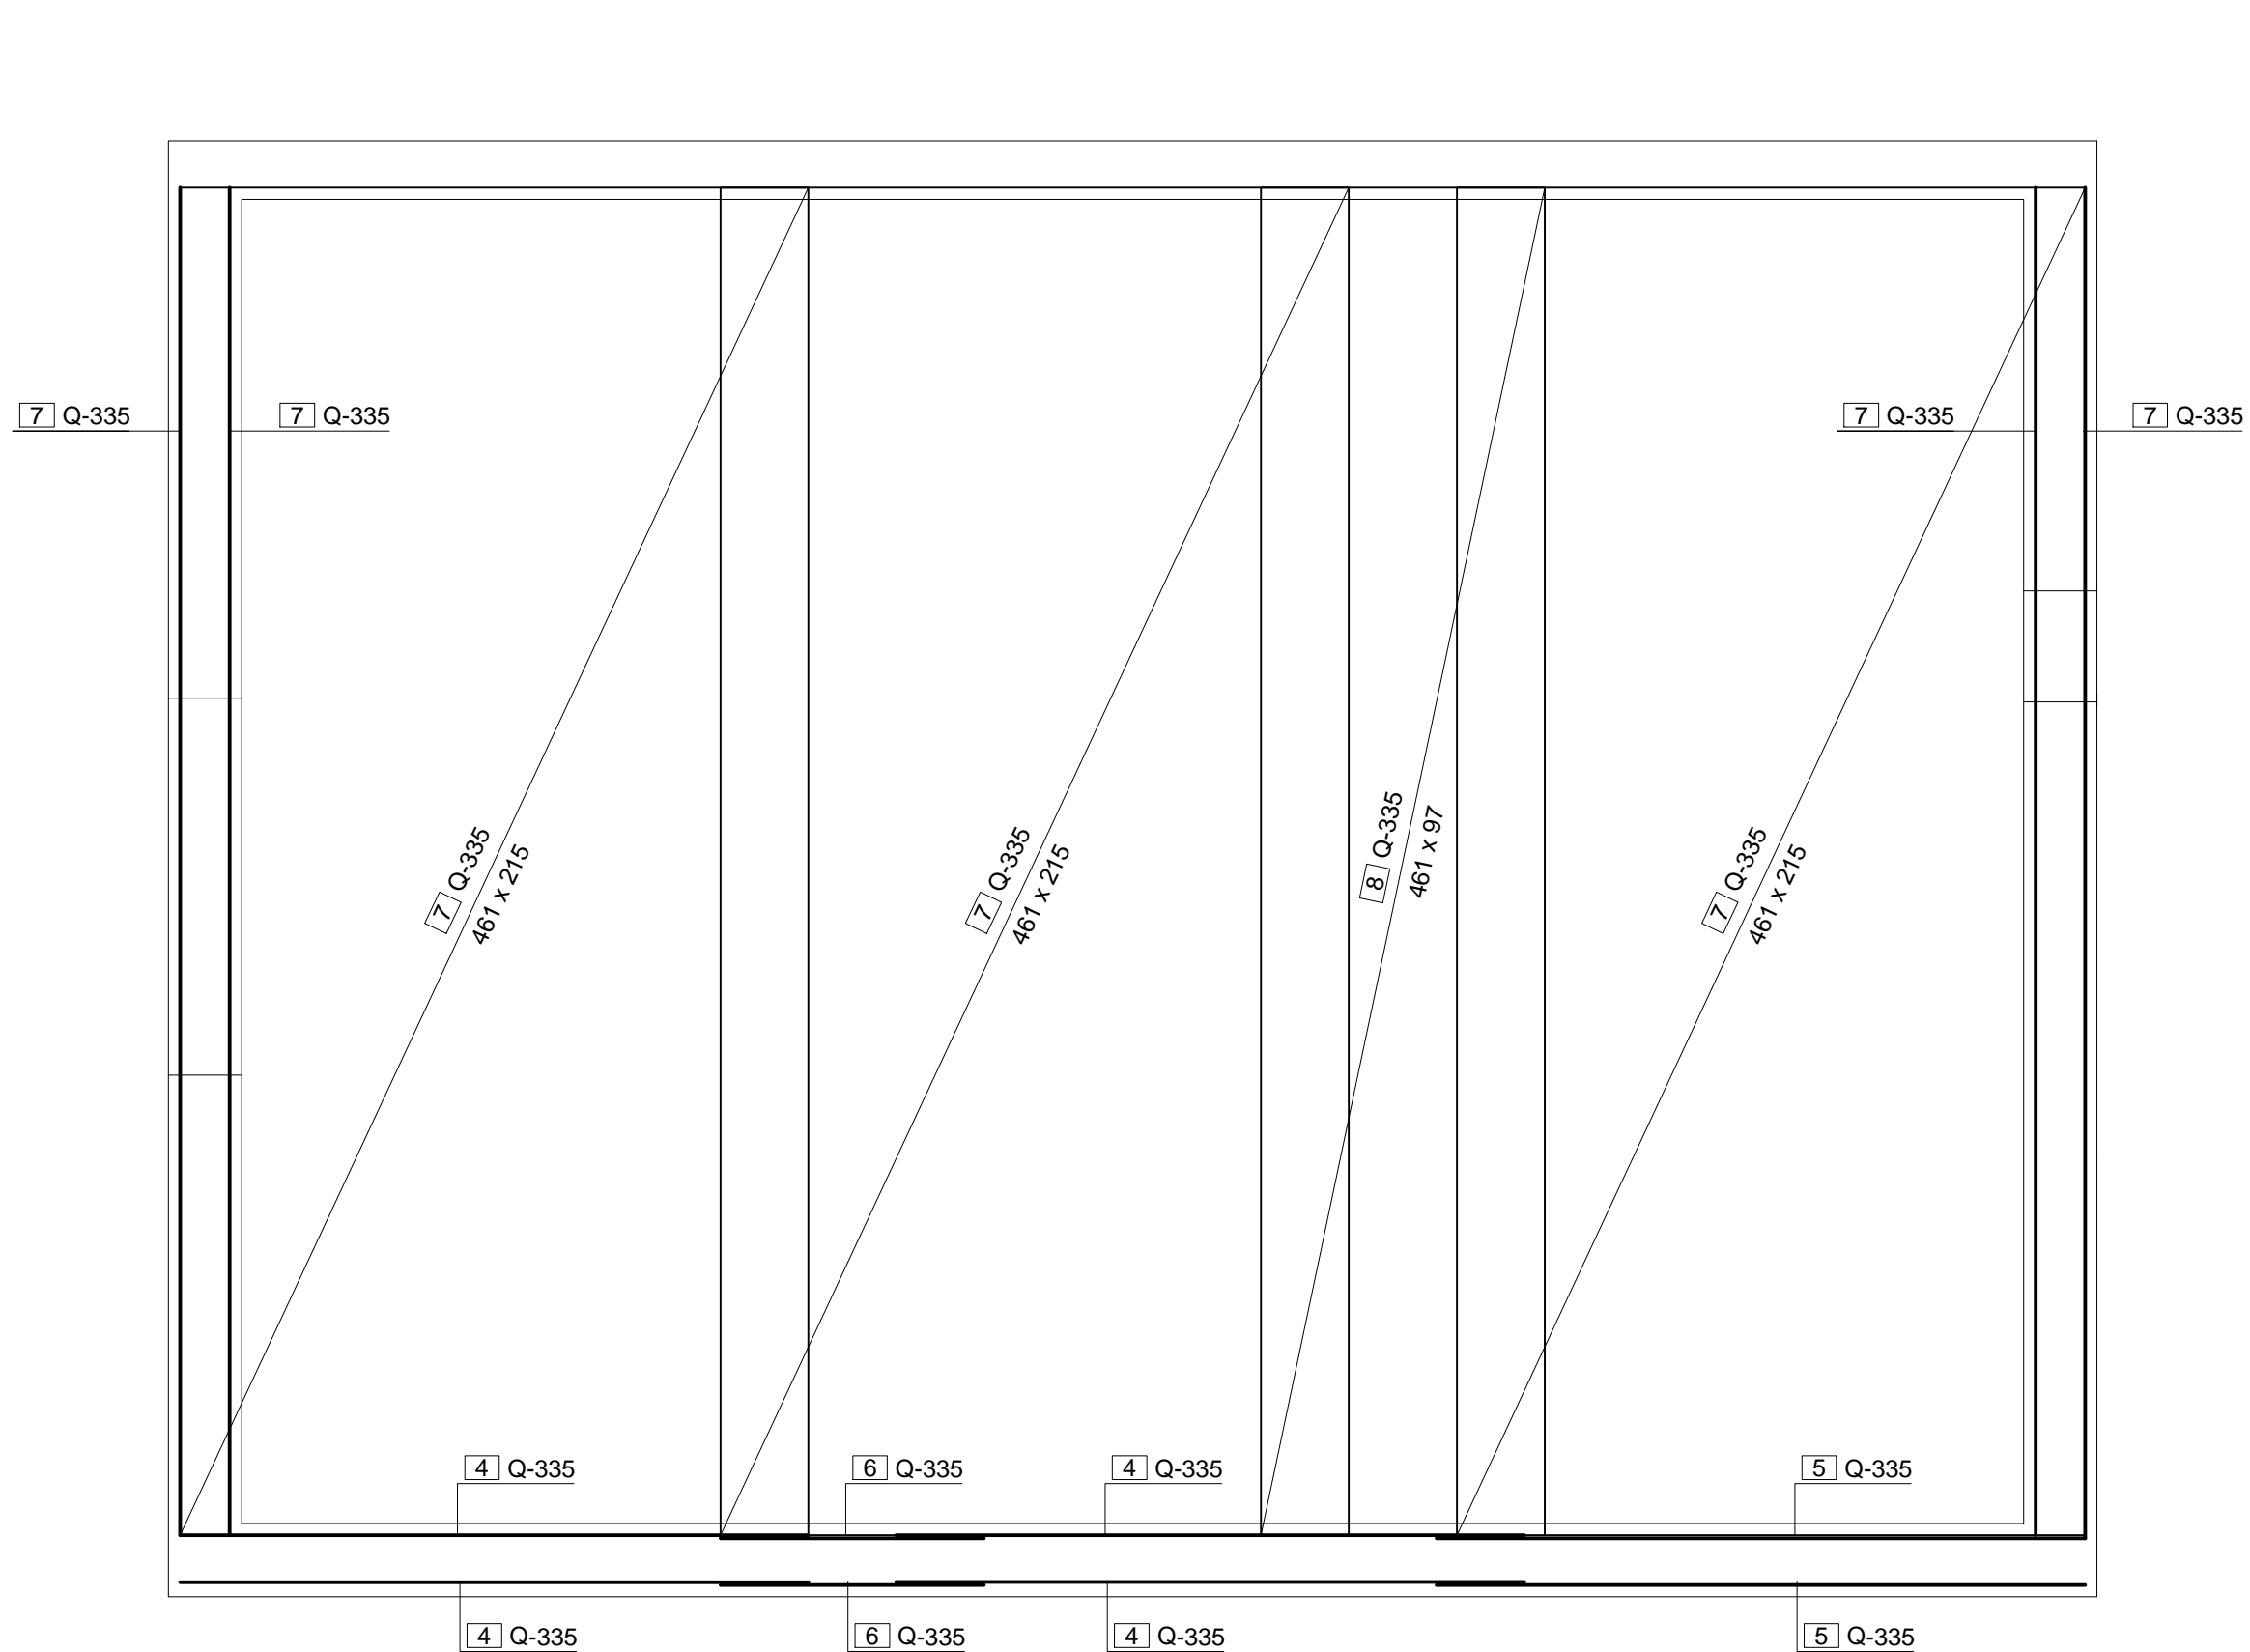


TLOCRT - ZIDOV I DNO OKNA - MREŽE MJ 1:25

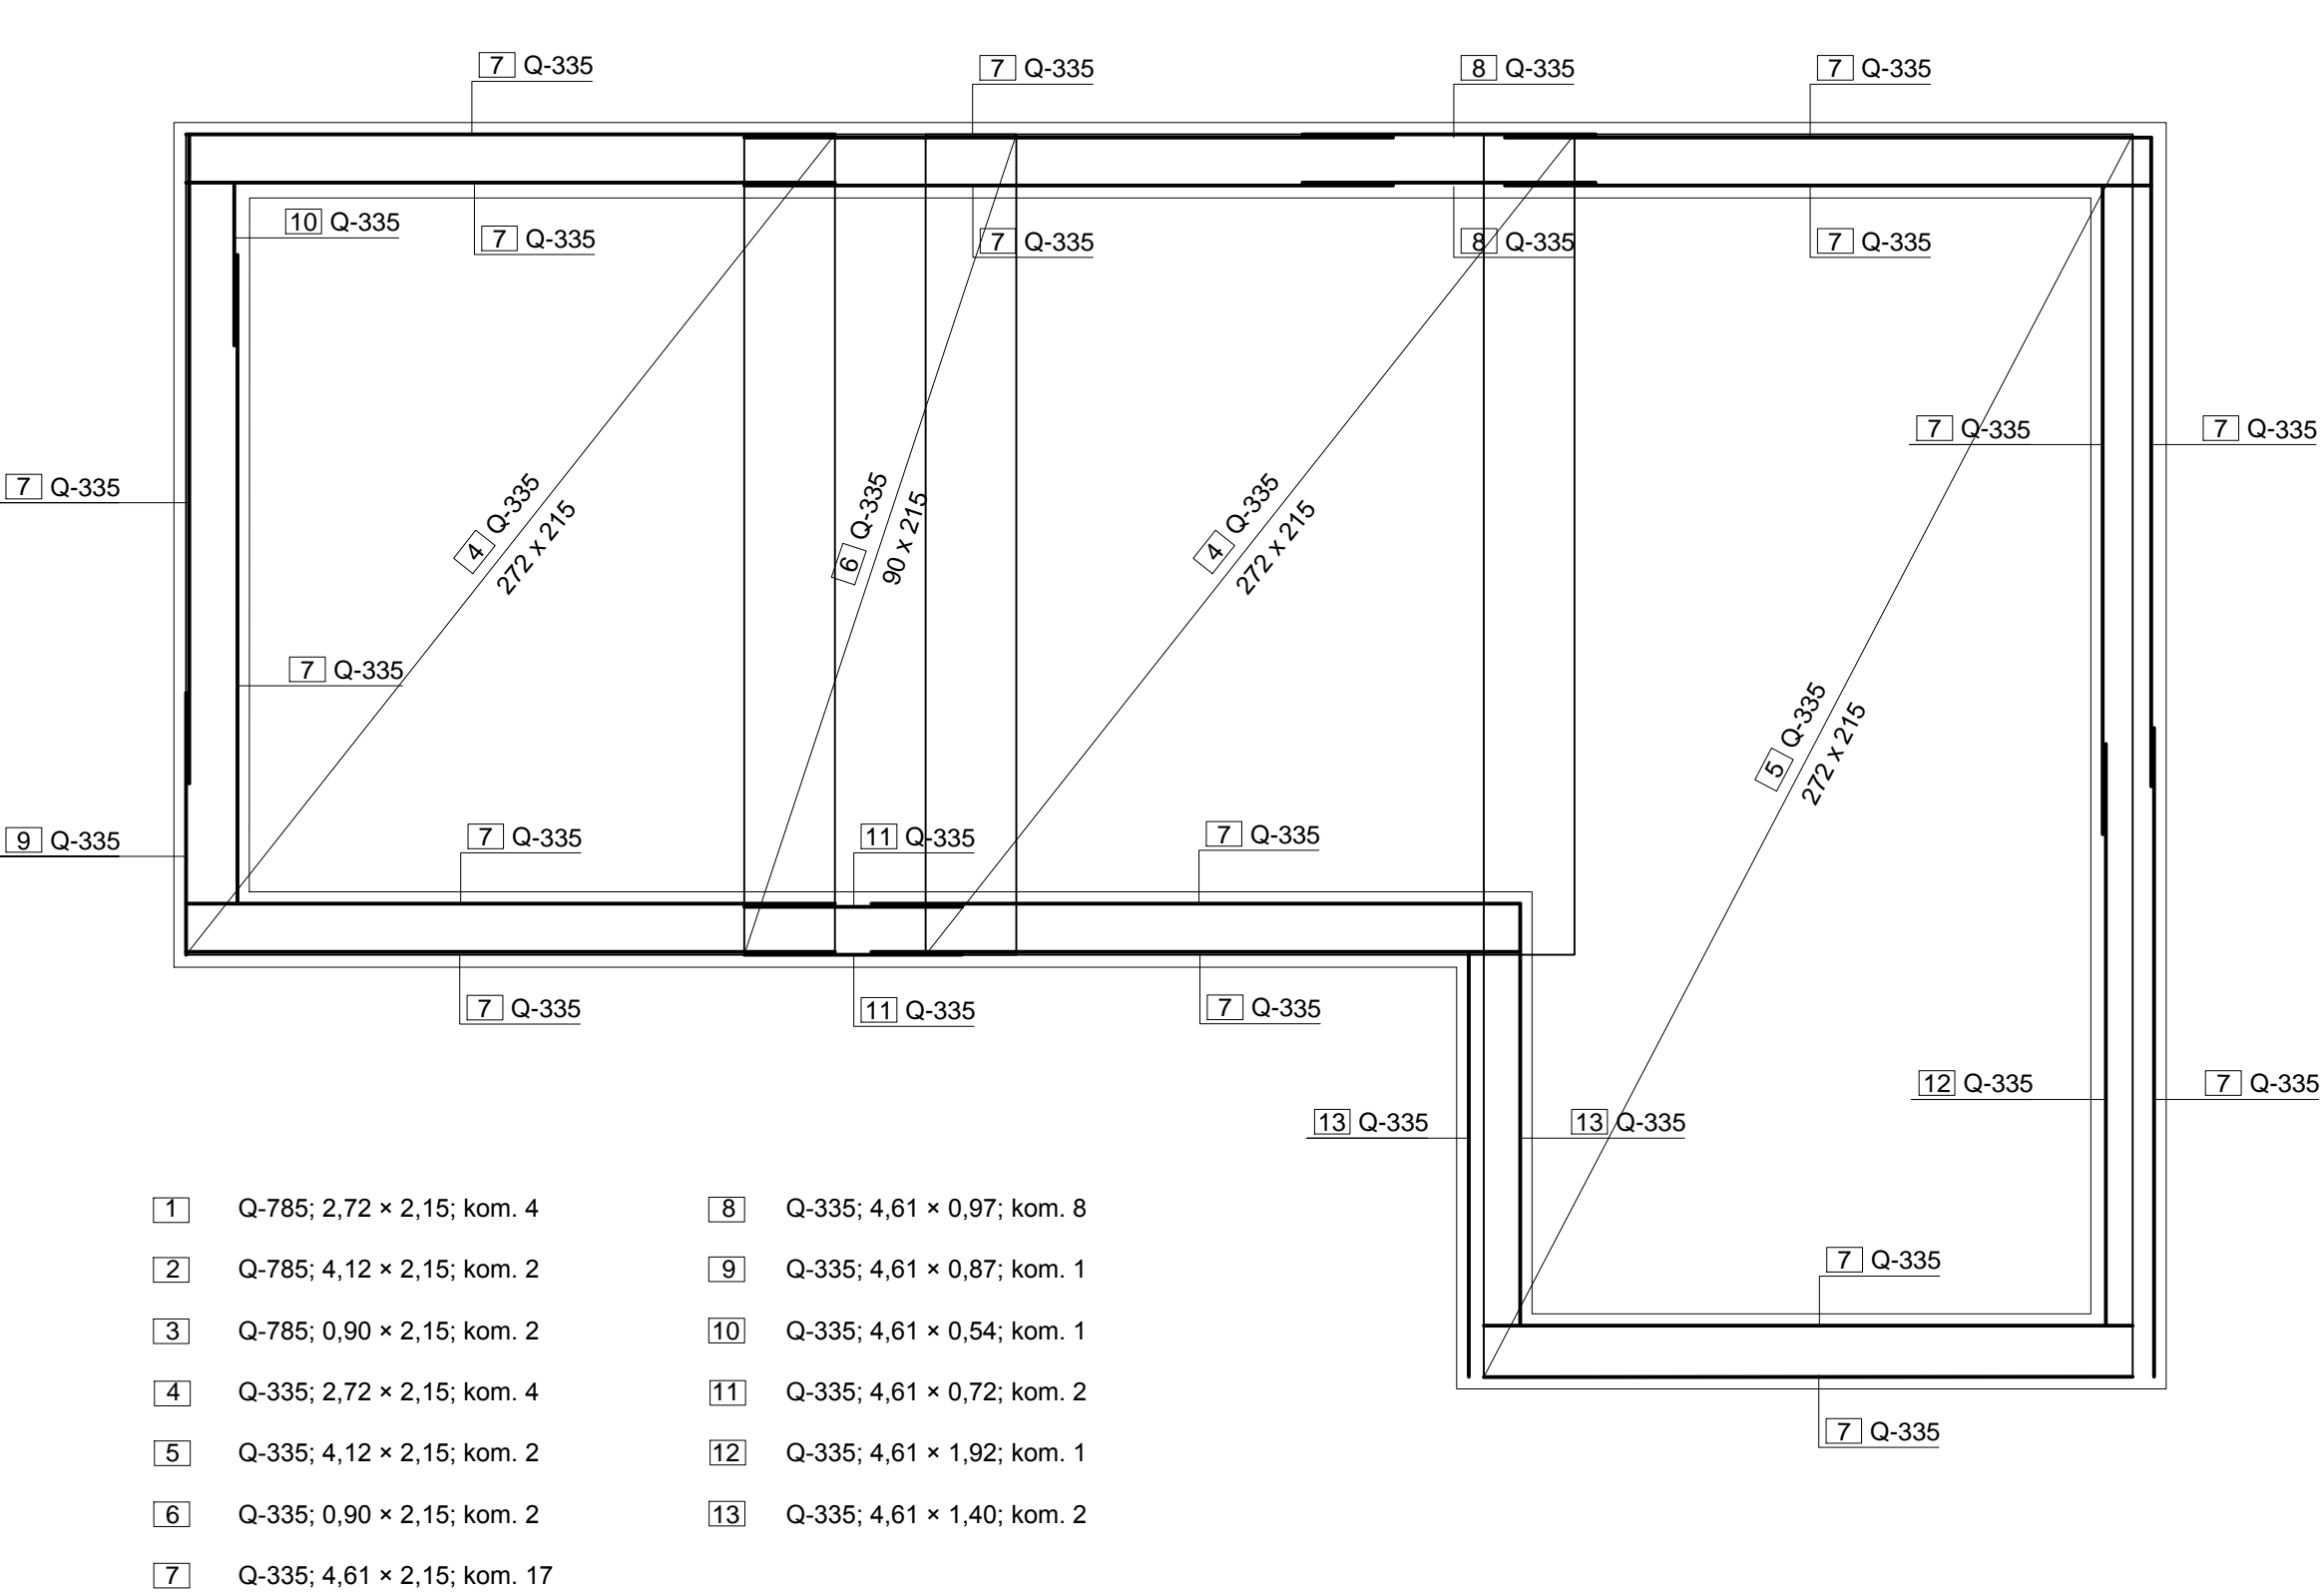


PRESJEK - ŠIPKE MJ 1:25

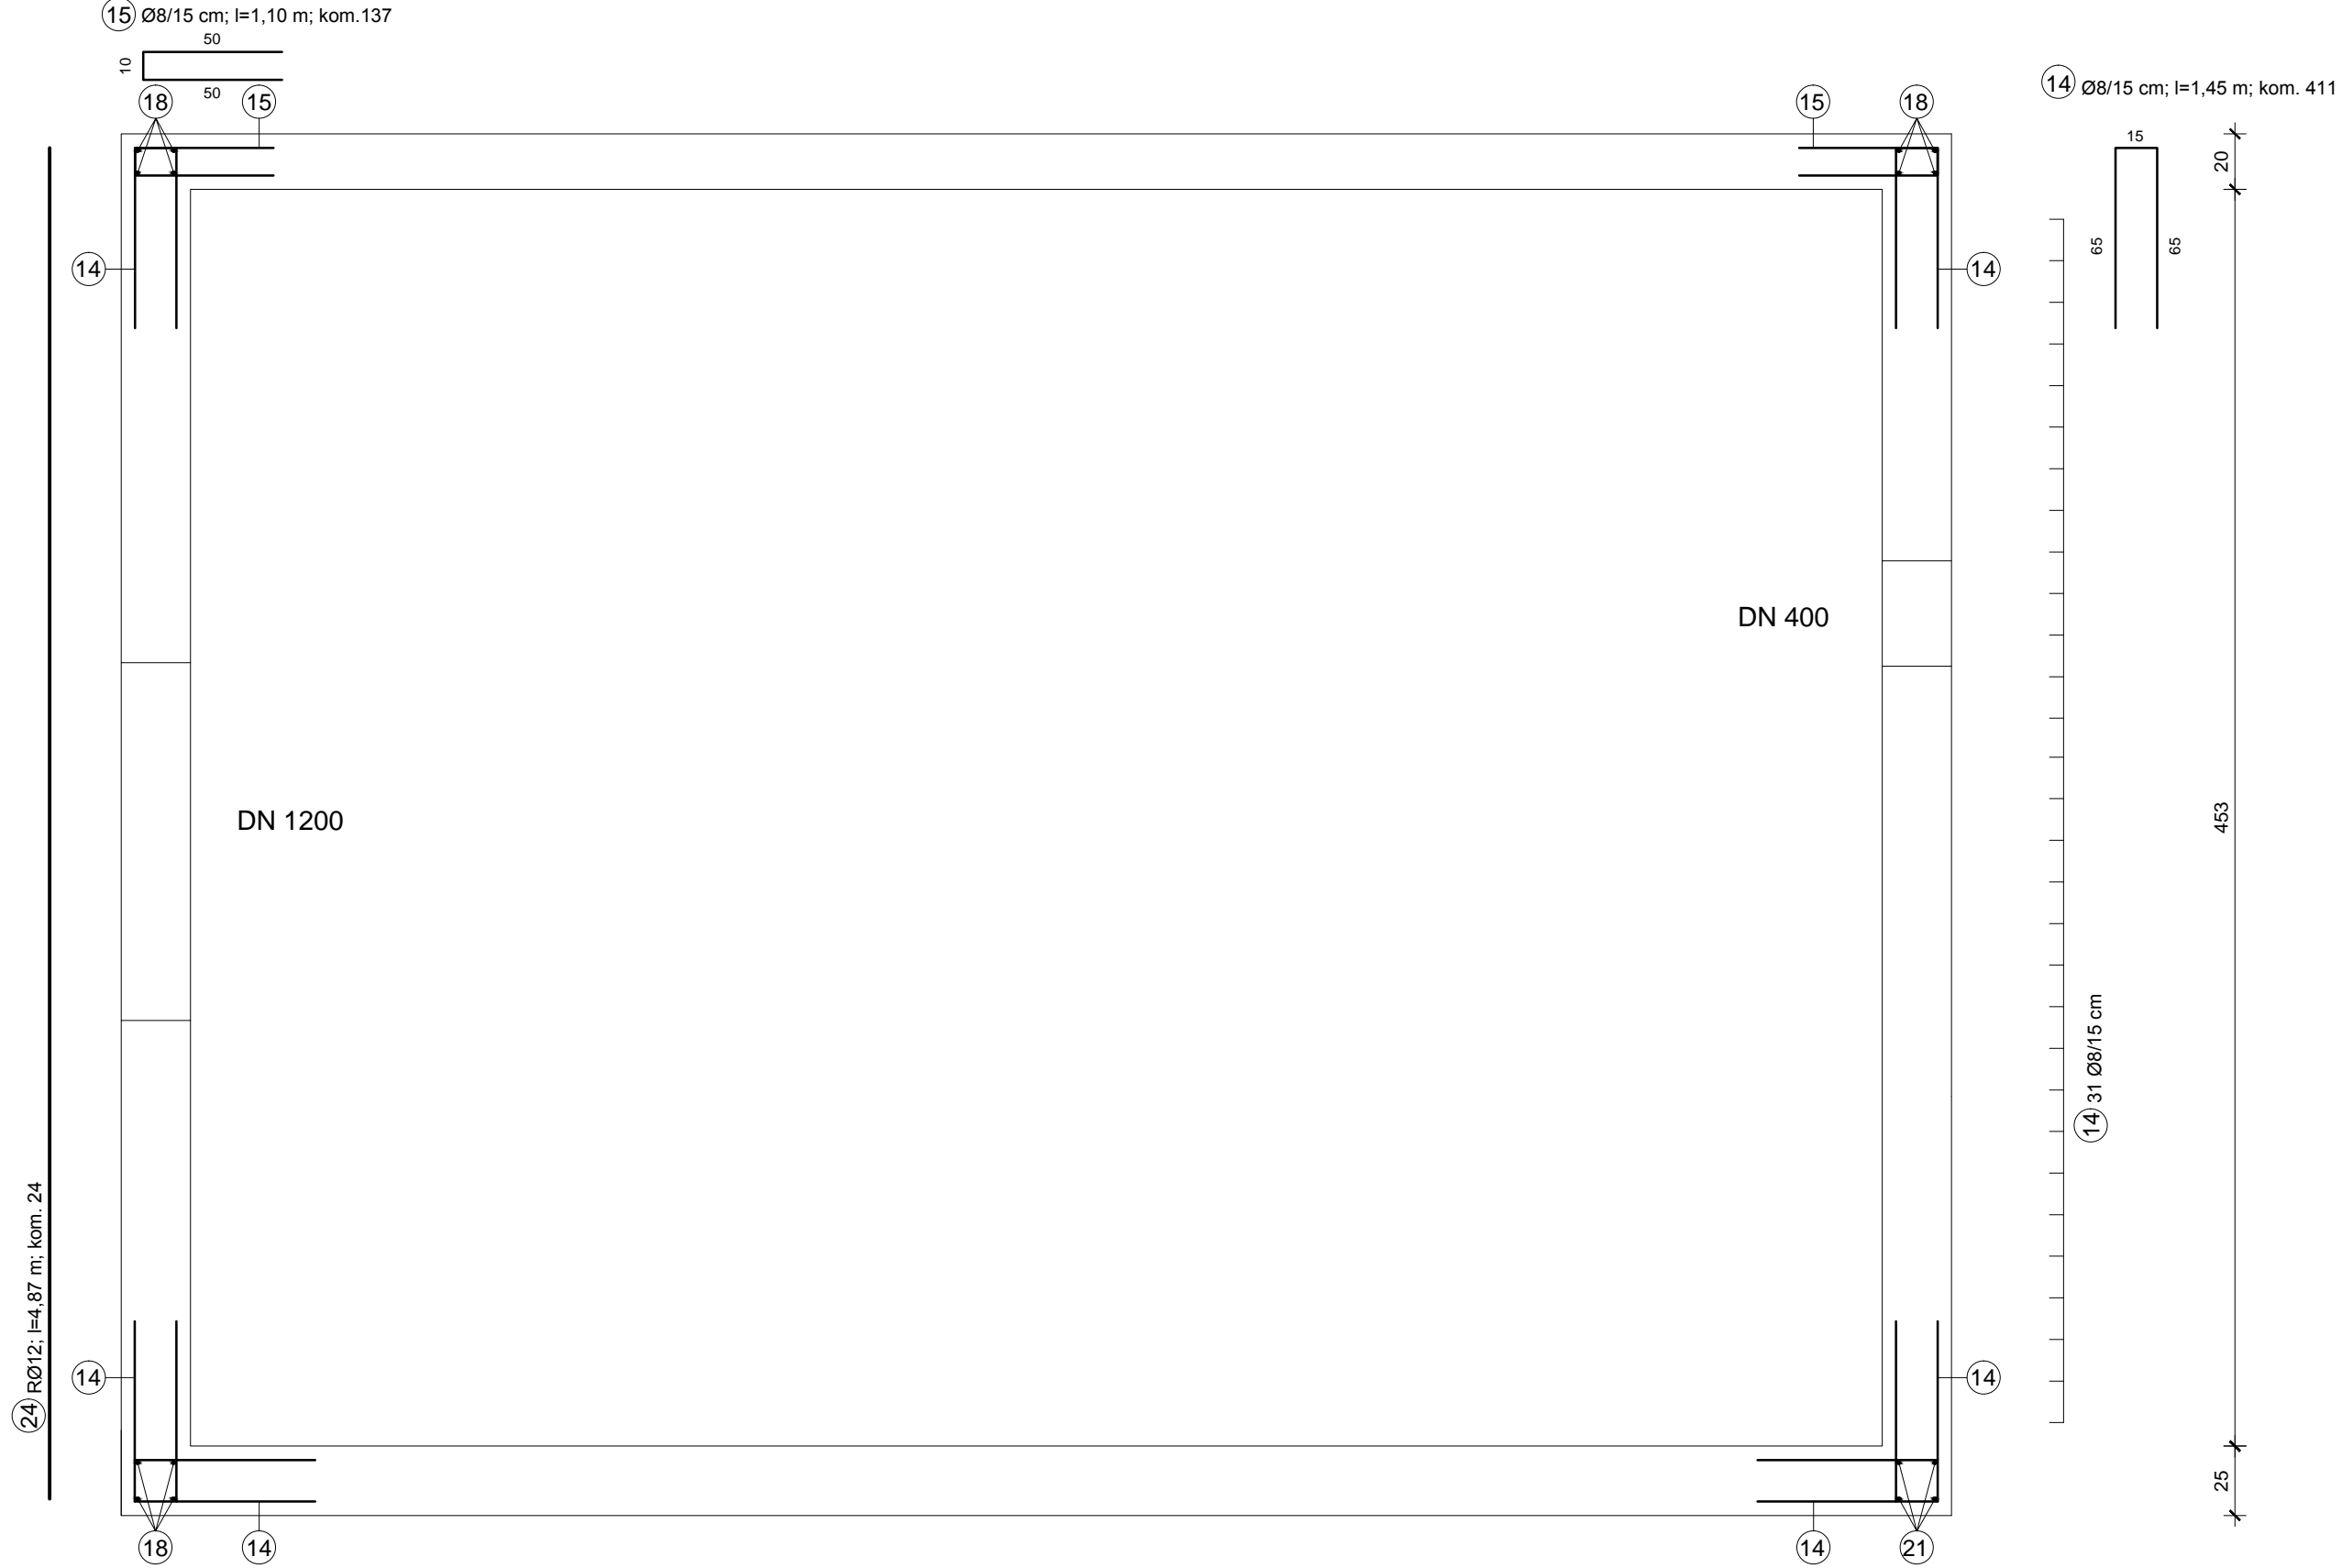


TLOCRT - DNO OKNA - ŠIPKE MJ 1:25

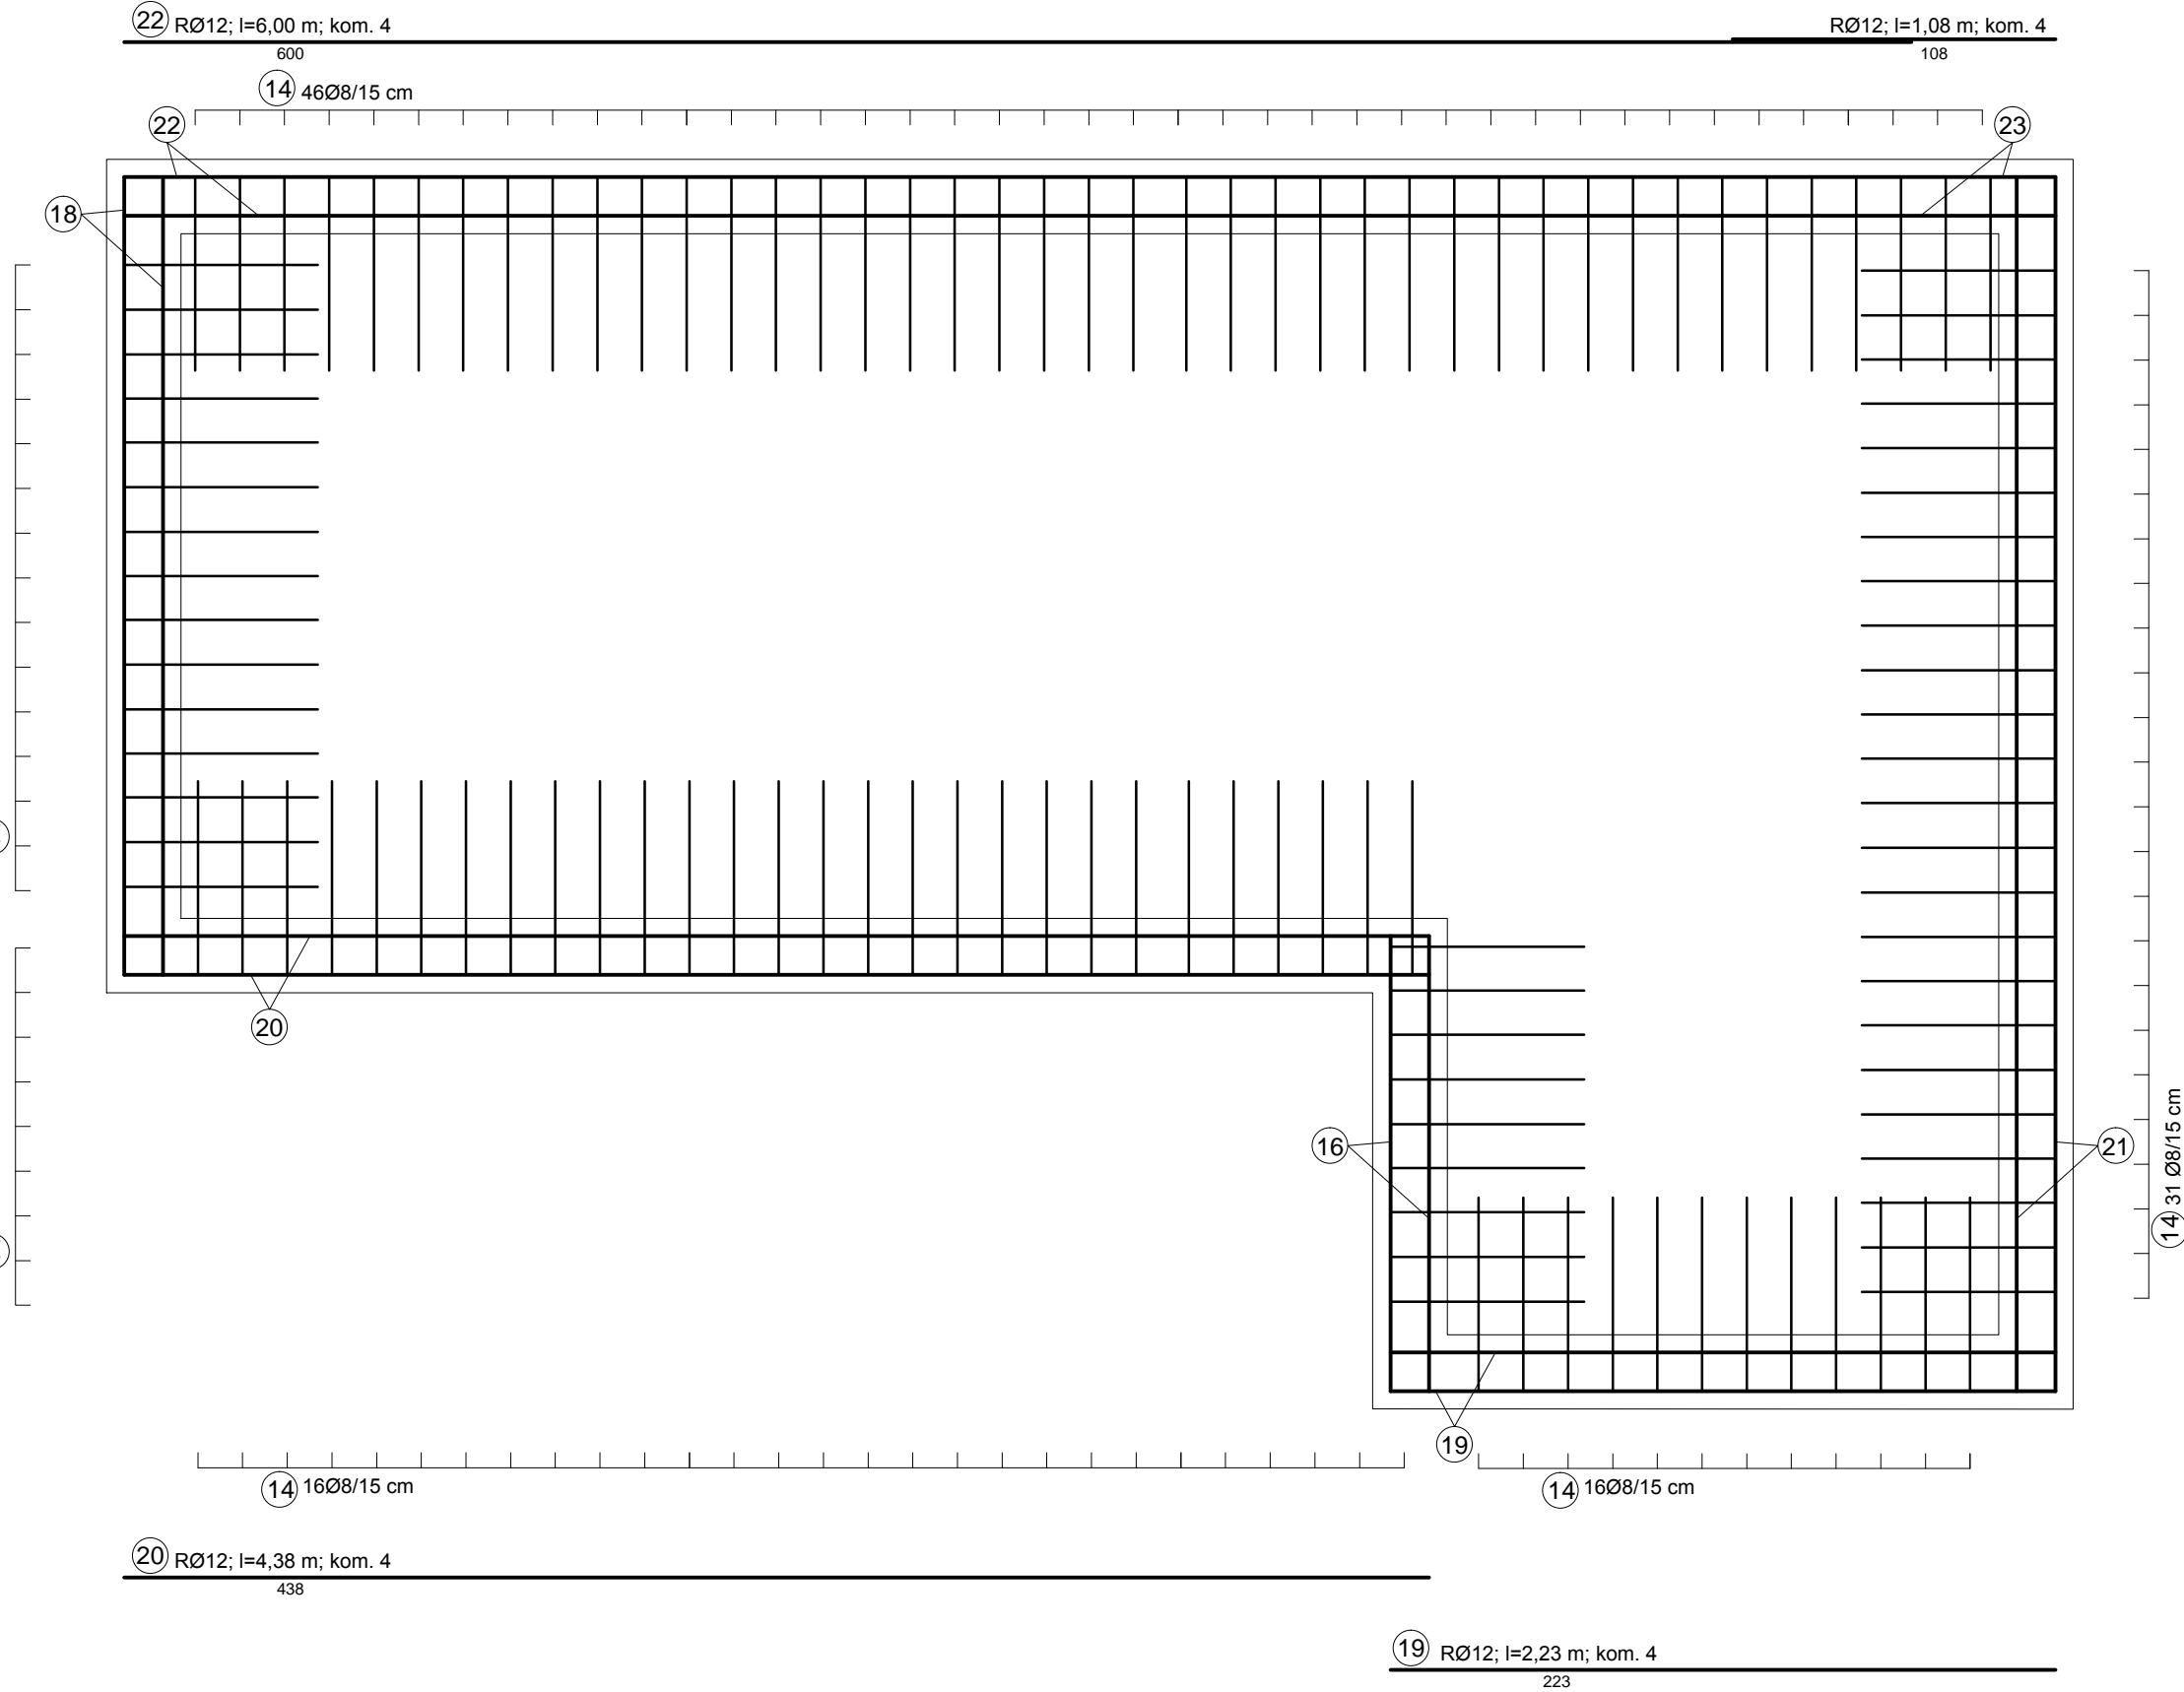

DETALJ OTVORA Ø1200 mm MJ 1:25

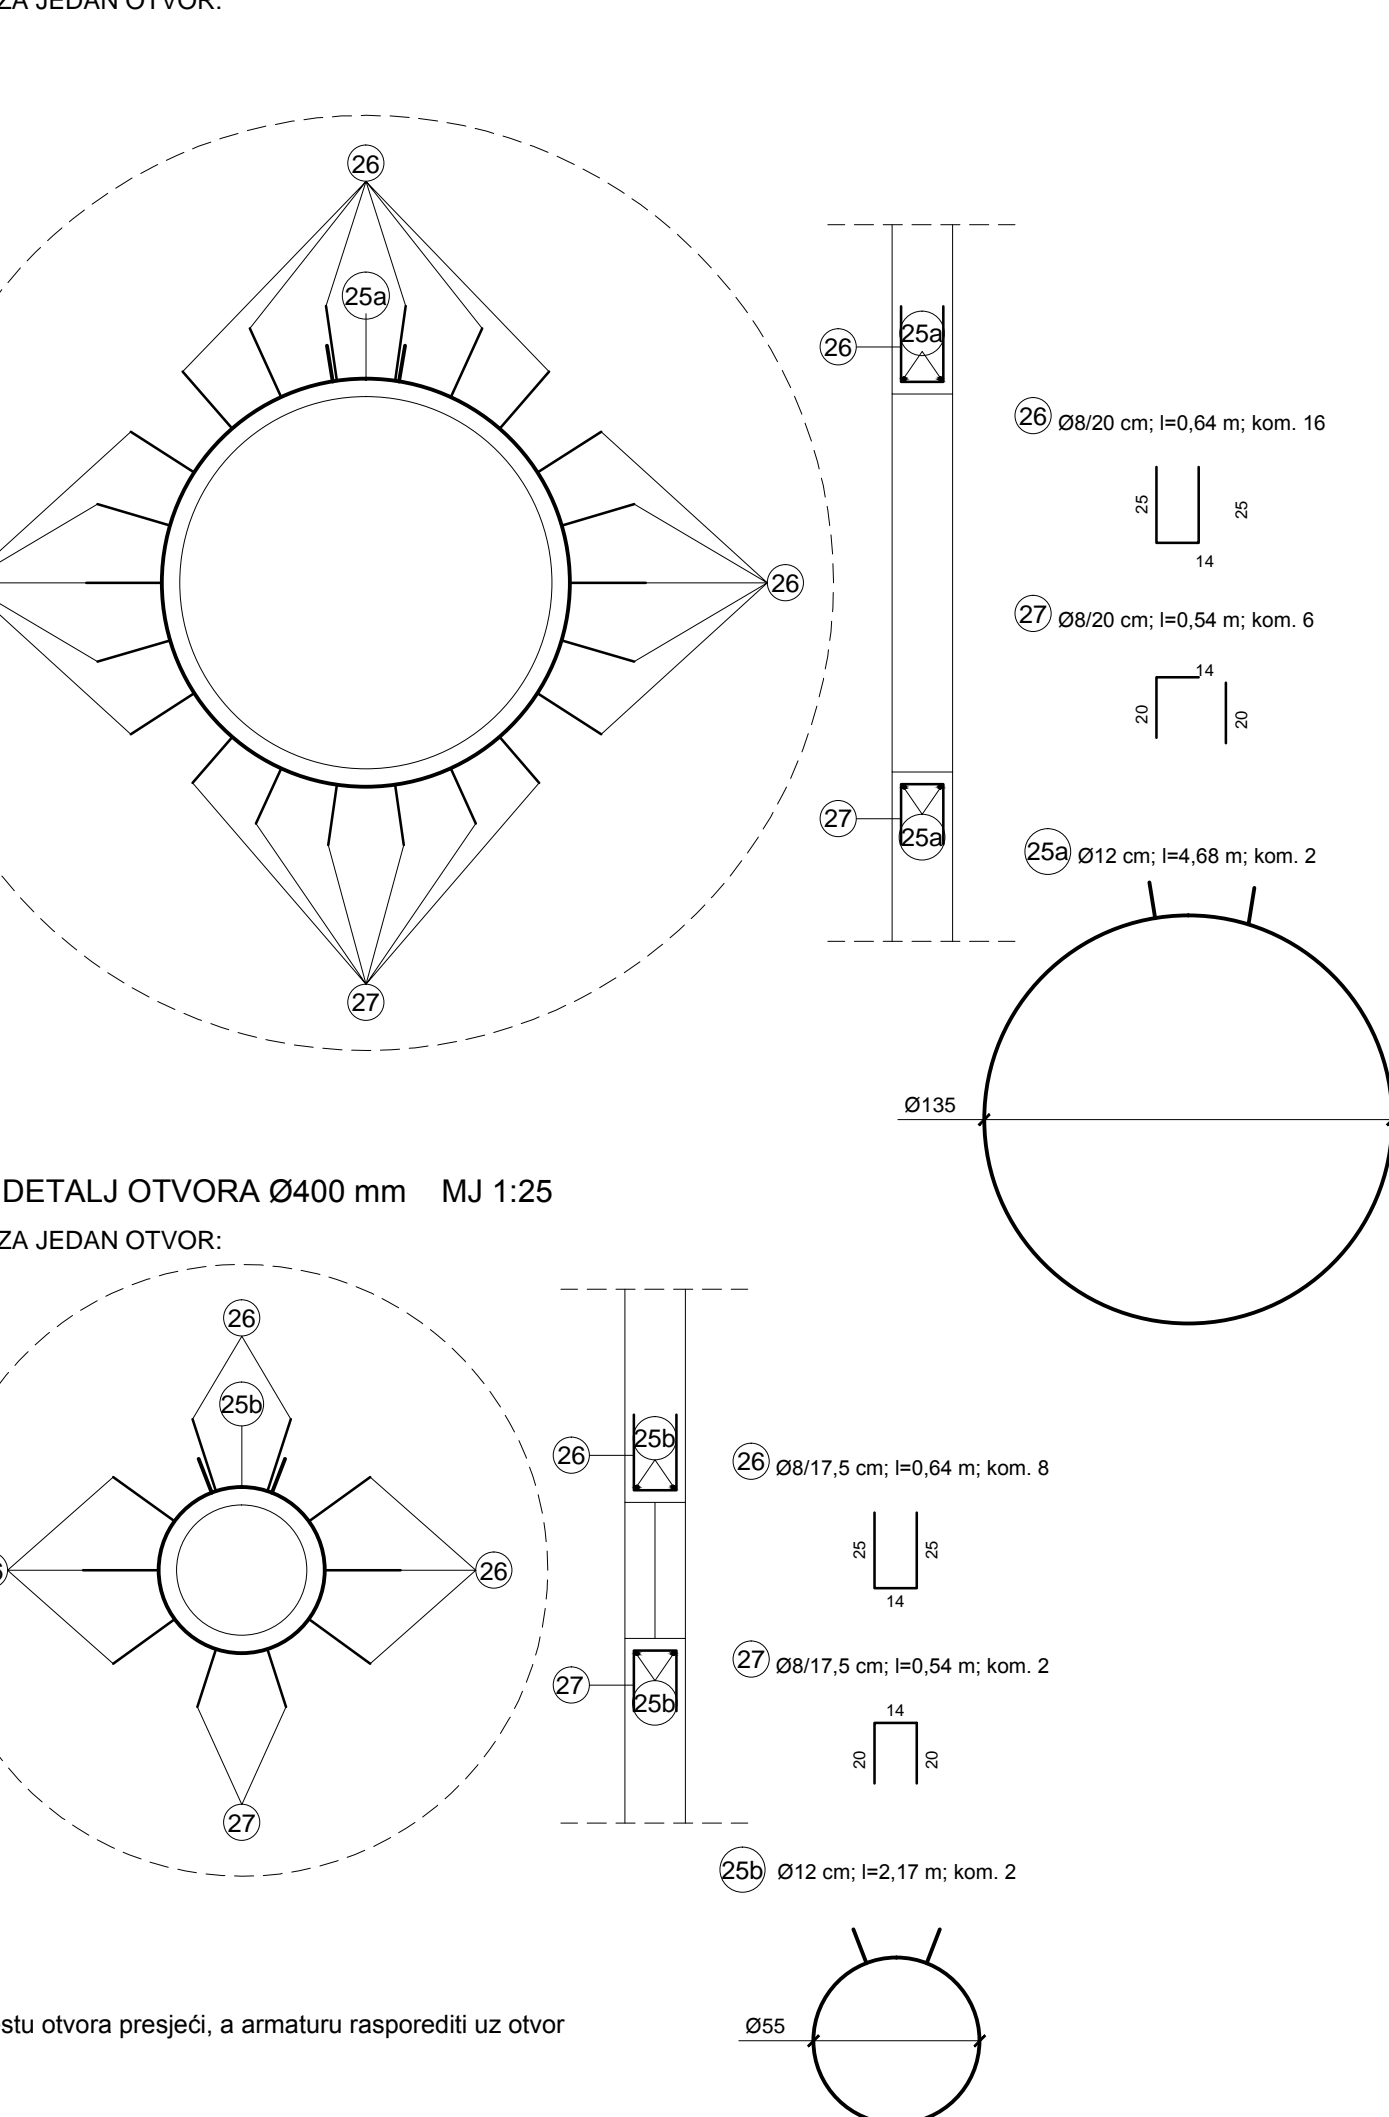


DETALJ OTVORA Ø400 mm MJ 1:25

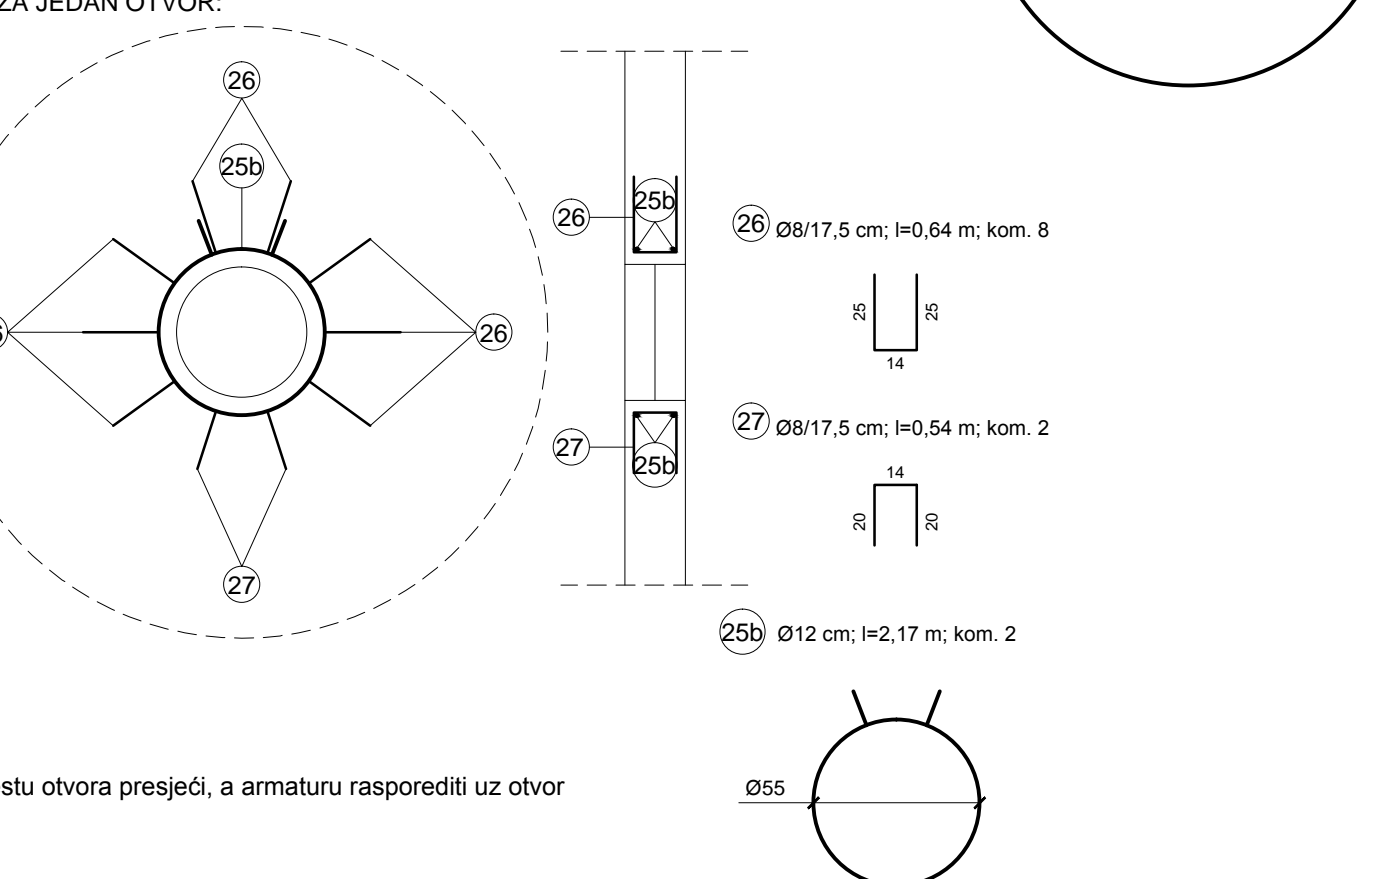

NAPOMENA:
-Mreže na mjestu otvora presjedi, a armaturu rasporediti uz otvor

ARMATURNI PLAN
BETONSKO OKNO 35
MJ 1:25

TLOCRT - ZIDOV I DNO OKNA - ŠIPKE MJ 1:25

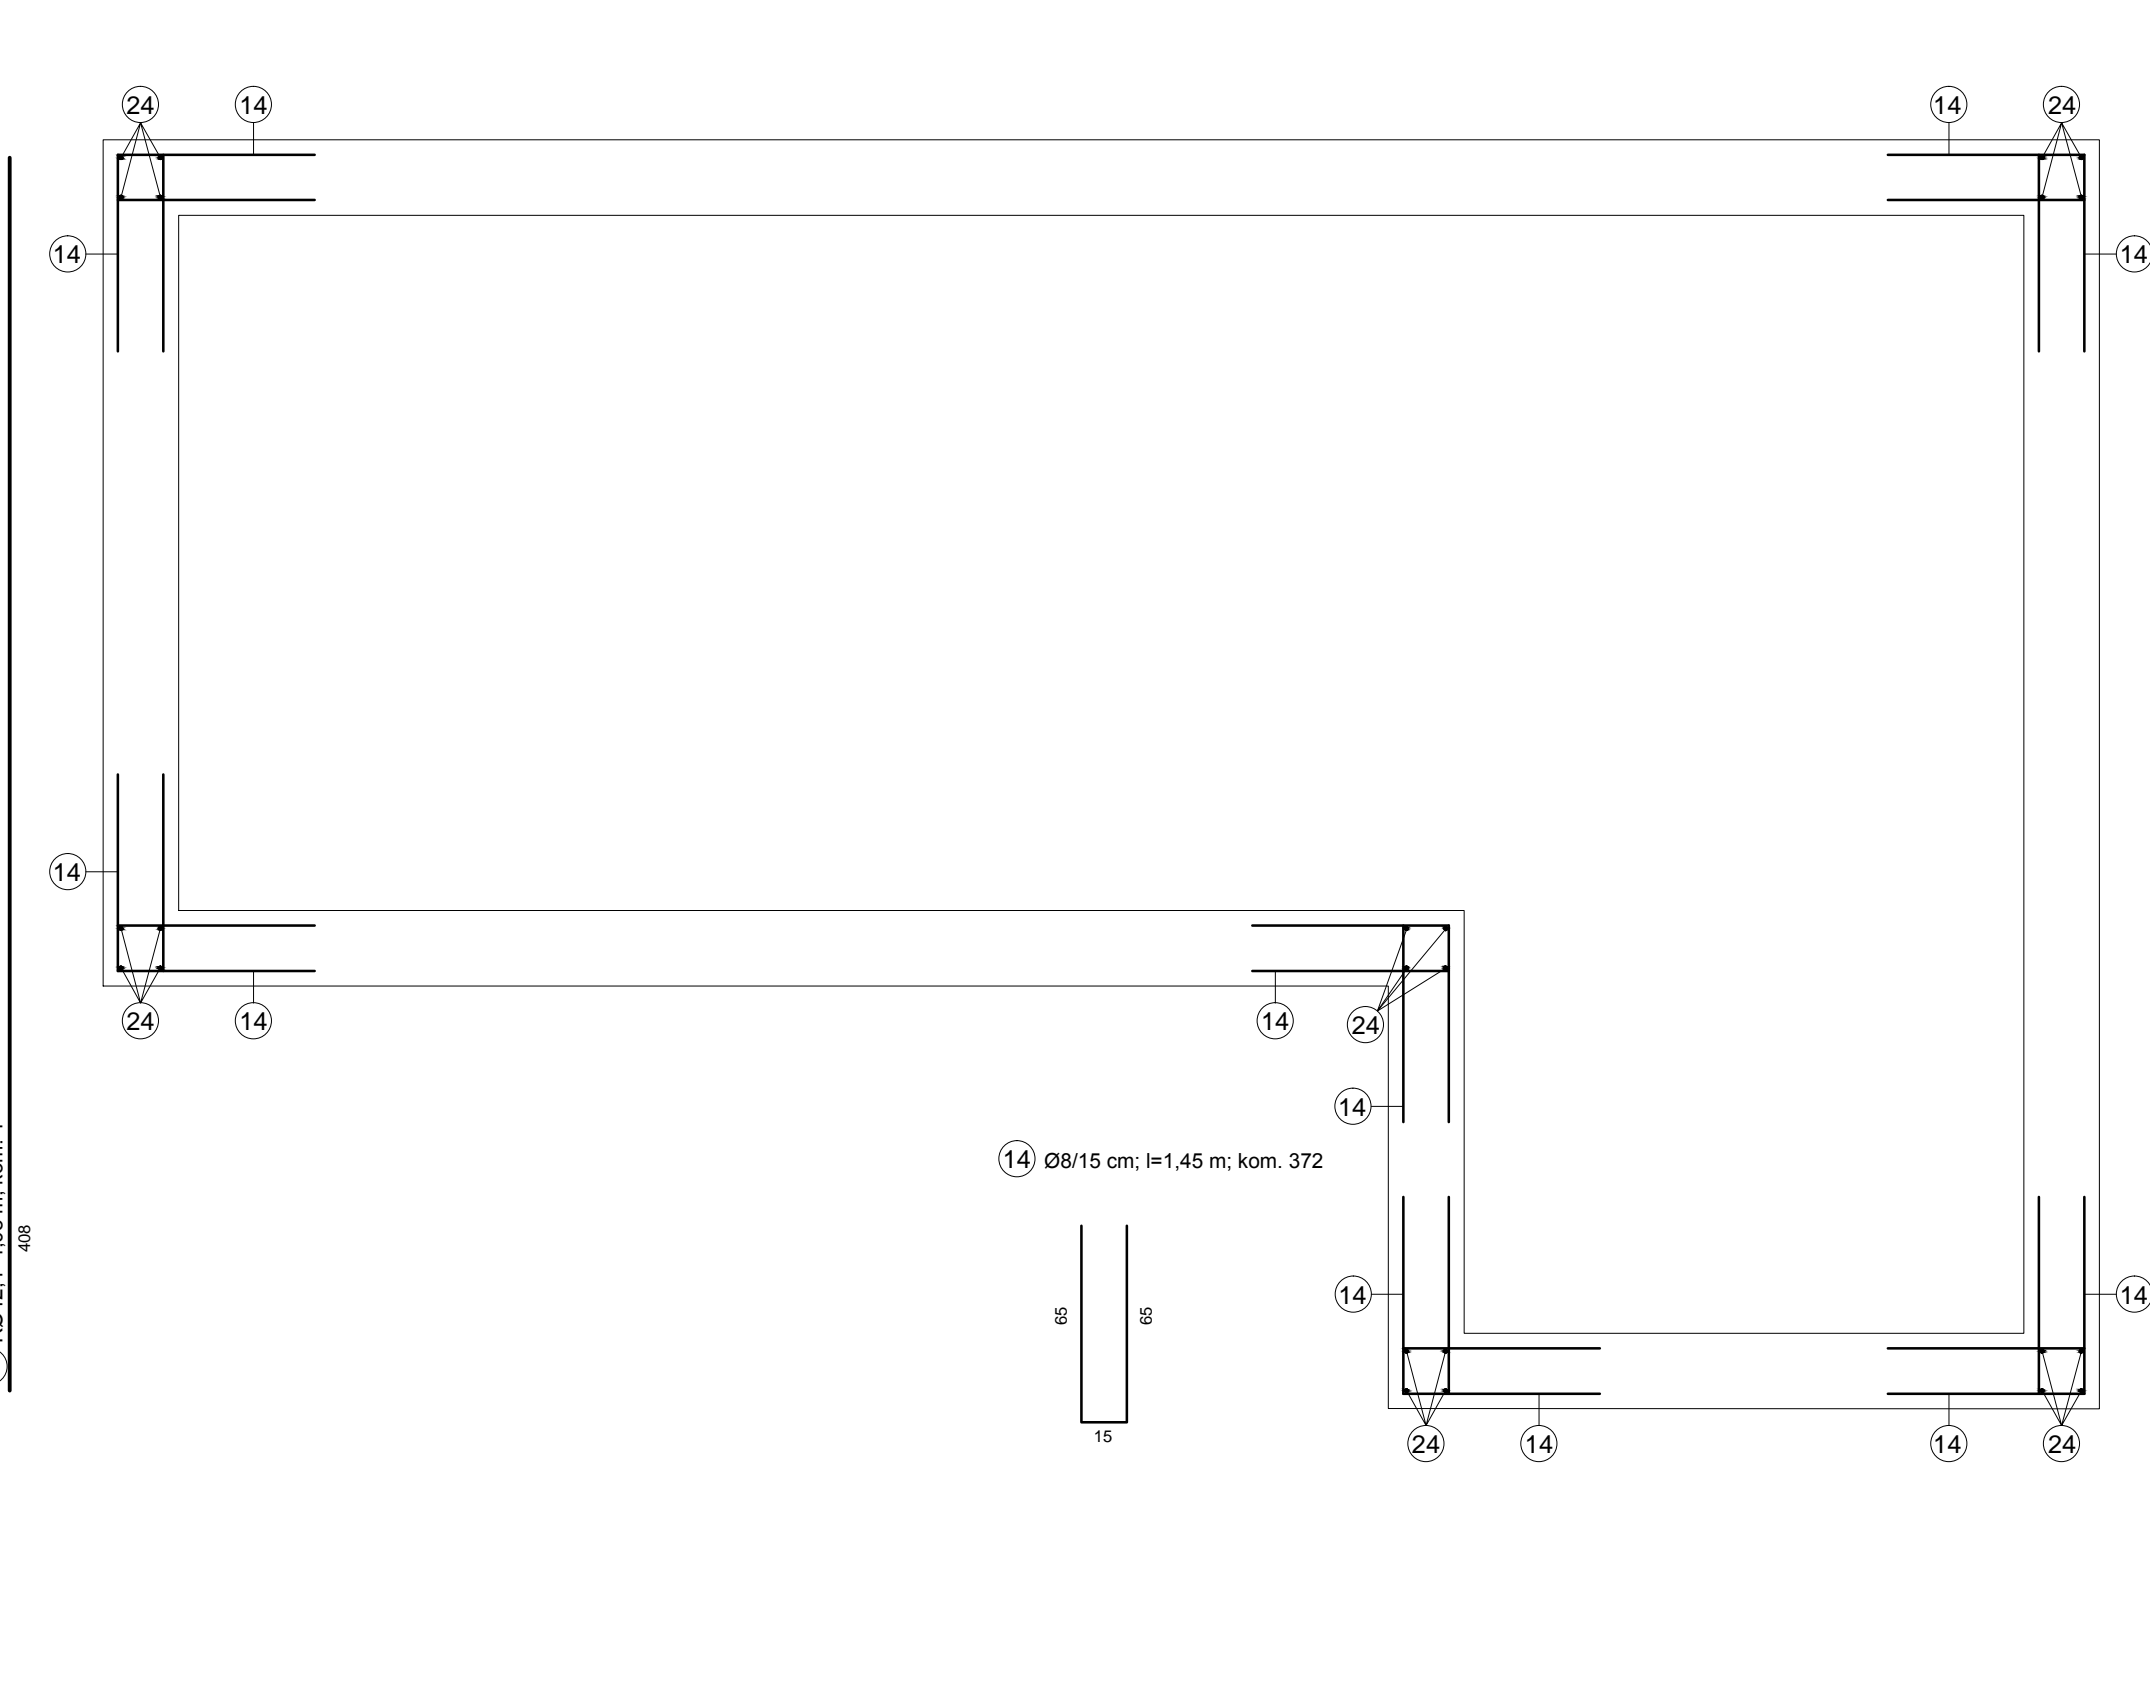

ARMATURNI PLAN BETONSKO OKNO 35			
INVESTITOR: ODVODNJA d.o.o. ZADAR	GLAVNI PROJEKTANT: mr.sc. Peter Marjan, dipl.ing.građ. mr.sc. Peter Marjan, dipl.ing.građ. Krešimir Nekić, dipl.ing.građ. G 4315	DATUM IZDAJE: ožujak, 2016.	BROJ PROJEKTA: 492/GP/1
ZAHVAT U PROSTORU: GRAVITACIJSKI KOLEKTORI ODVODNJE OTPADNIH VODA KOJI GRAVITIRAJU NA JAVNI SUSTAV ODVODNJE U ULICI JAKOVA ŠUBICA OD CEZANA I IZGRADNJA TRANSPORTNOG KOLEKTORA NA PODRUČJU MO VIŠNJK - FAZA I - GLAVNI I IZVEDBENI PROJEKT -	PROJEKTANTI: Dorđe Trbović, dipl.ing.građ. Borđe Trbović, dipl.ing.građ. Krešimir Nekić, dipl.ing.građ. G 4315	MJERILO: 1:25	LIST BROJ: 8.7.
hidro consult			