



TLOCRT

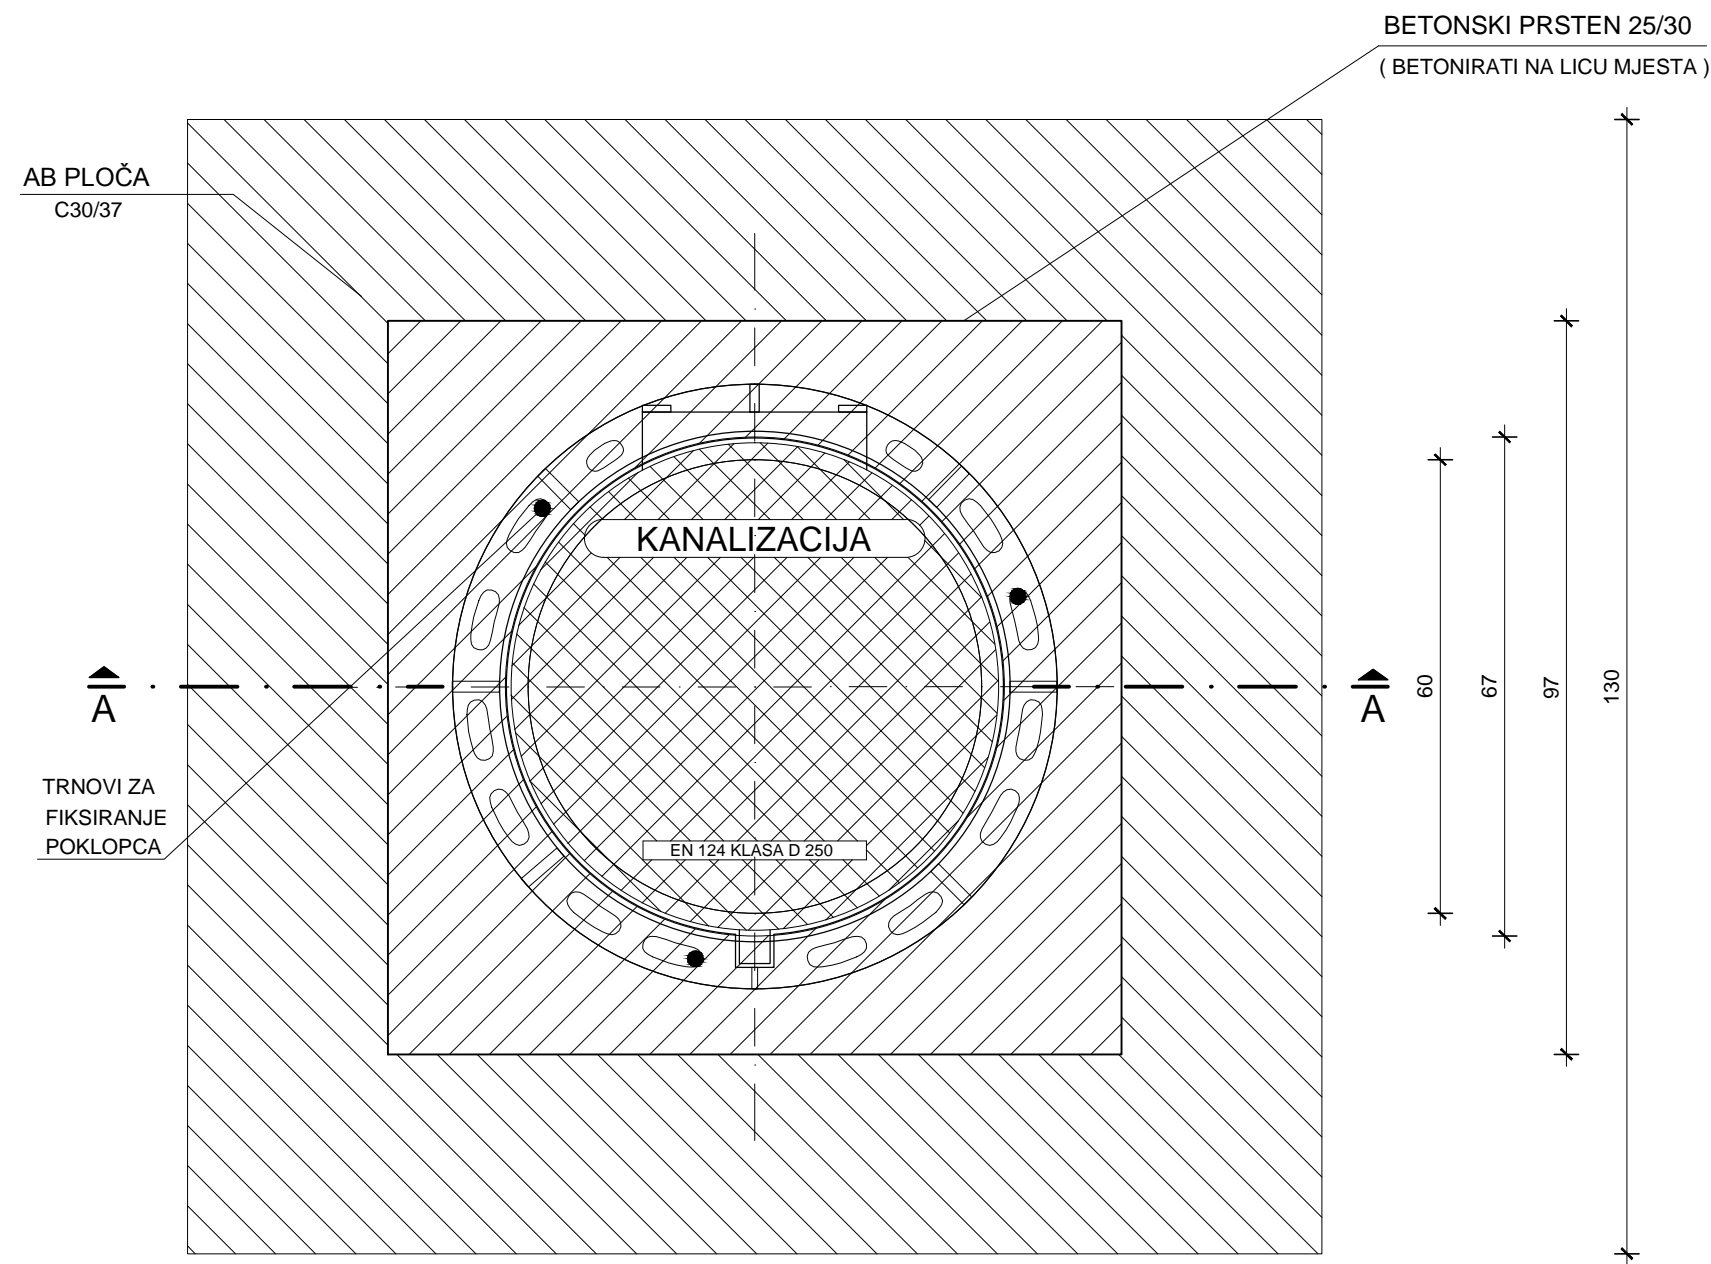

DETALJI REVIZIJSKIH OKANA  
DETALJ UGRADNJE POKLOPCA  
MJ 1:10

PRESJEK A-A

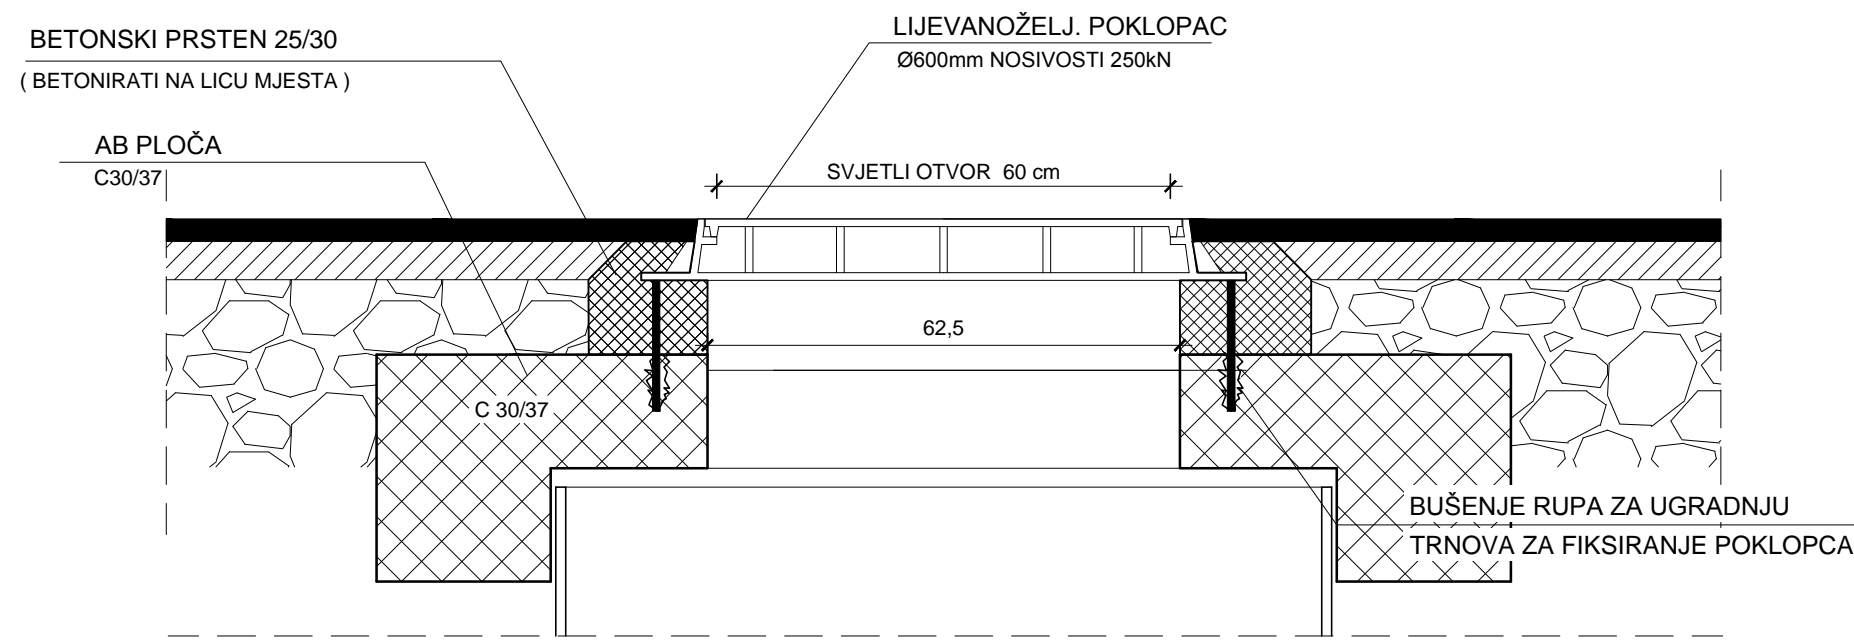

| DETALJI REVIZIJSKIH OKANA<br>DETALJ UGRADNJE POKLOPCA  |   |                                      |  |  |  |  |  |
|--|---|--------------------------------------|--|--|--|--|--|
| INVESTITOR:<br><br>ODVODNJA d.o.o.<br>ZADAR  | GLAVNI PROJEKTANT :<br>mr.sc. Petar Marjan, dipl.ing.građ.<br>   | DATUM IZRADE:<br><br>siječanj, 2016. |  |  |  |  |  |
|  |   | BROJ PROJEKTA:<br><br>492/GP/2       |  |  |  |  |  |
| ZAHVAT U PROSTORU:<br><br>GRAVITACIJSKI KOLEKTORI<br>ODVODNJE OTPADNIH VODA KOJI<br>GRAVITIRAJU NA JAVNI SUSTAV<br>ODVODNJE U ULICI JAKOVA ŠUBIĆA<br>OD CEZANA I IZGRADNJA<br>TRANSPORTNOG KOLEKTORA NA<br>PODRUČJU MO VIŠNJK<br>- FAZA II<br><br>- GLAVNI I IZVEDBENI PROJEKT - | PROJEKTANTI:<br>Đorđe Trbović, dipl.ing.građ.<br><br>Krešimir Nekić, dipl.ing.građ.<br> | MJERILO:<br><br>1:10                 |  |  |  |  |  |
|  |   | LIST BROJ:<br><br>6.2.               |  |  |  |  |  |
|  |   |                                      |  |  <b>hidro consult</b>             |  |  |  |
|  |   |                                      |  | SURADNICI:<br>Željka Veselić, dipl.ing.građ.<br>Matija Oliver, mag.ing.aedif.<br>Berislav Jelić, struč.spec.ing.aedif. |  |  |  |