



TLOCRT

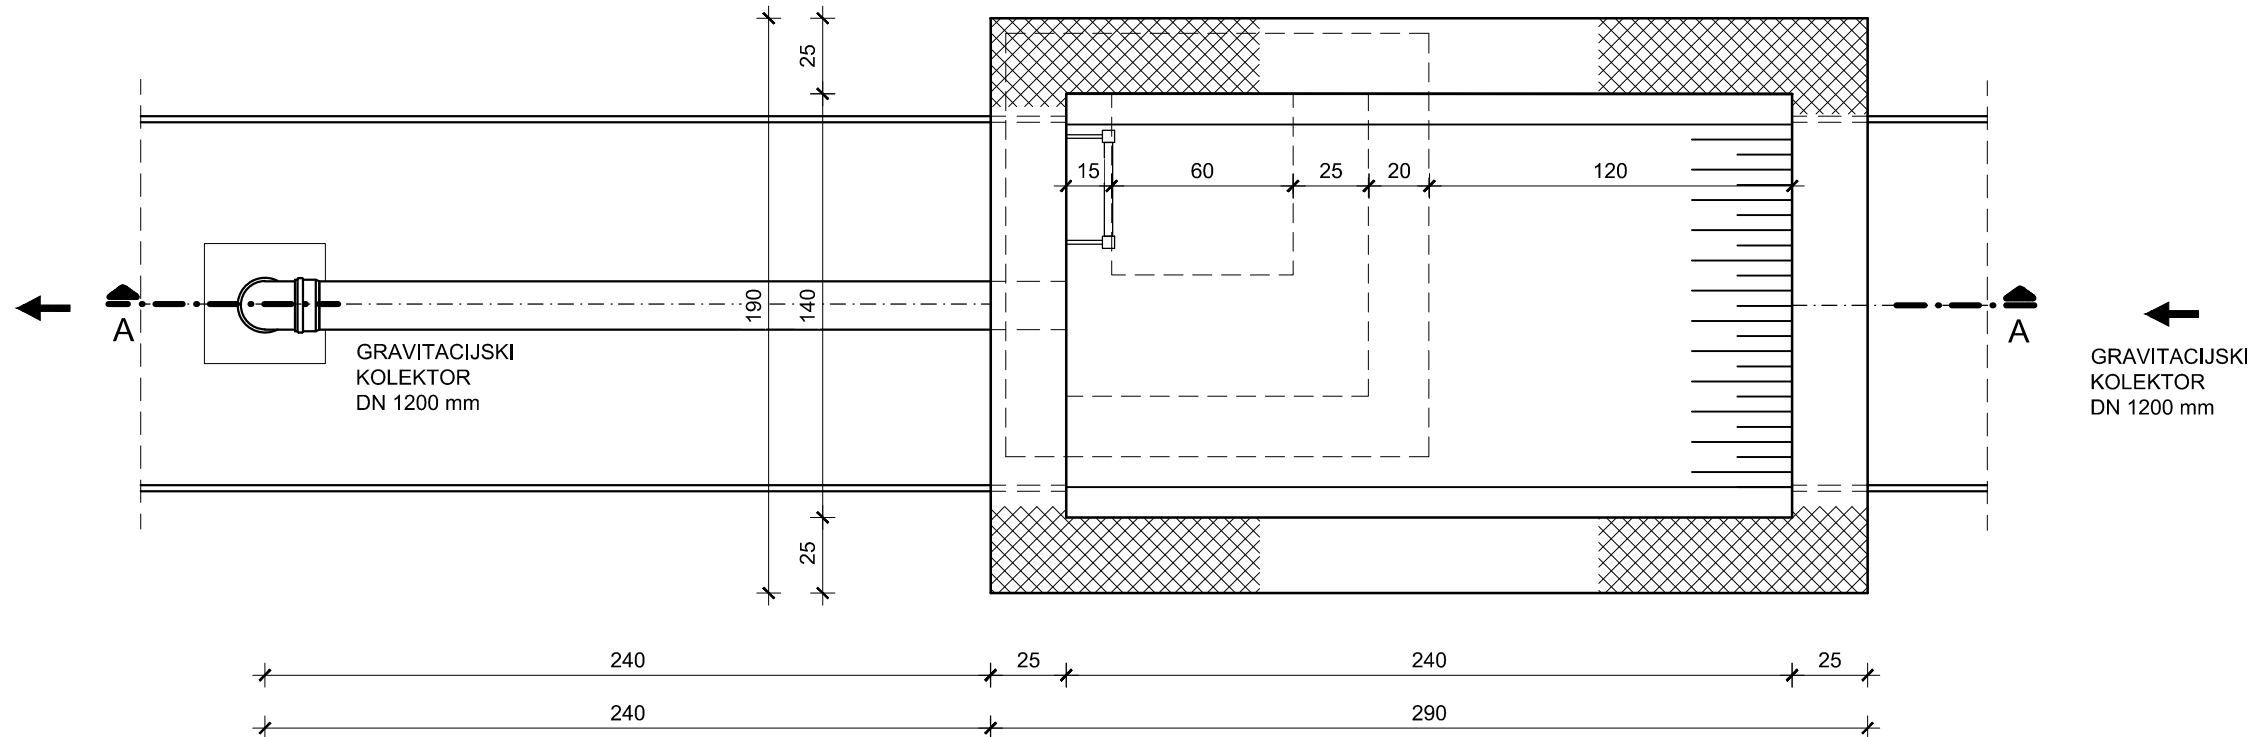

PRESJEK A - A

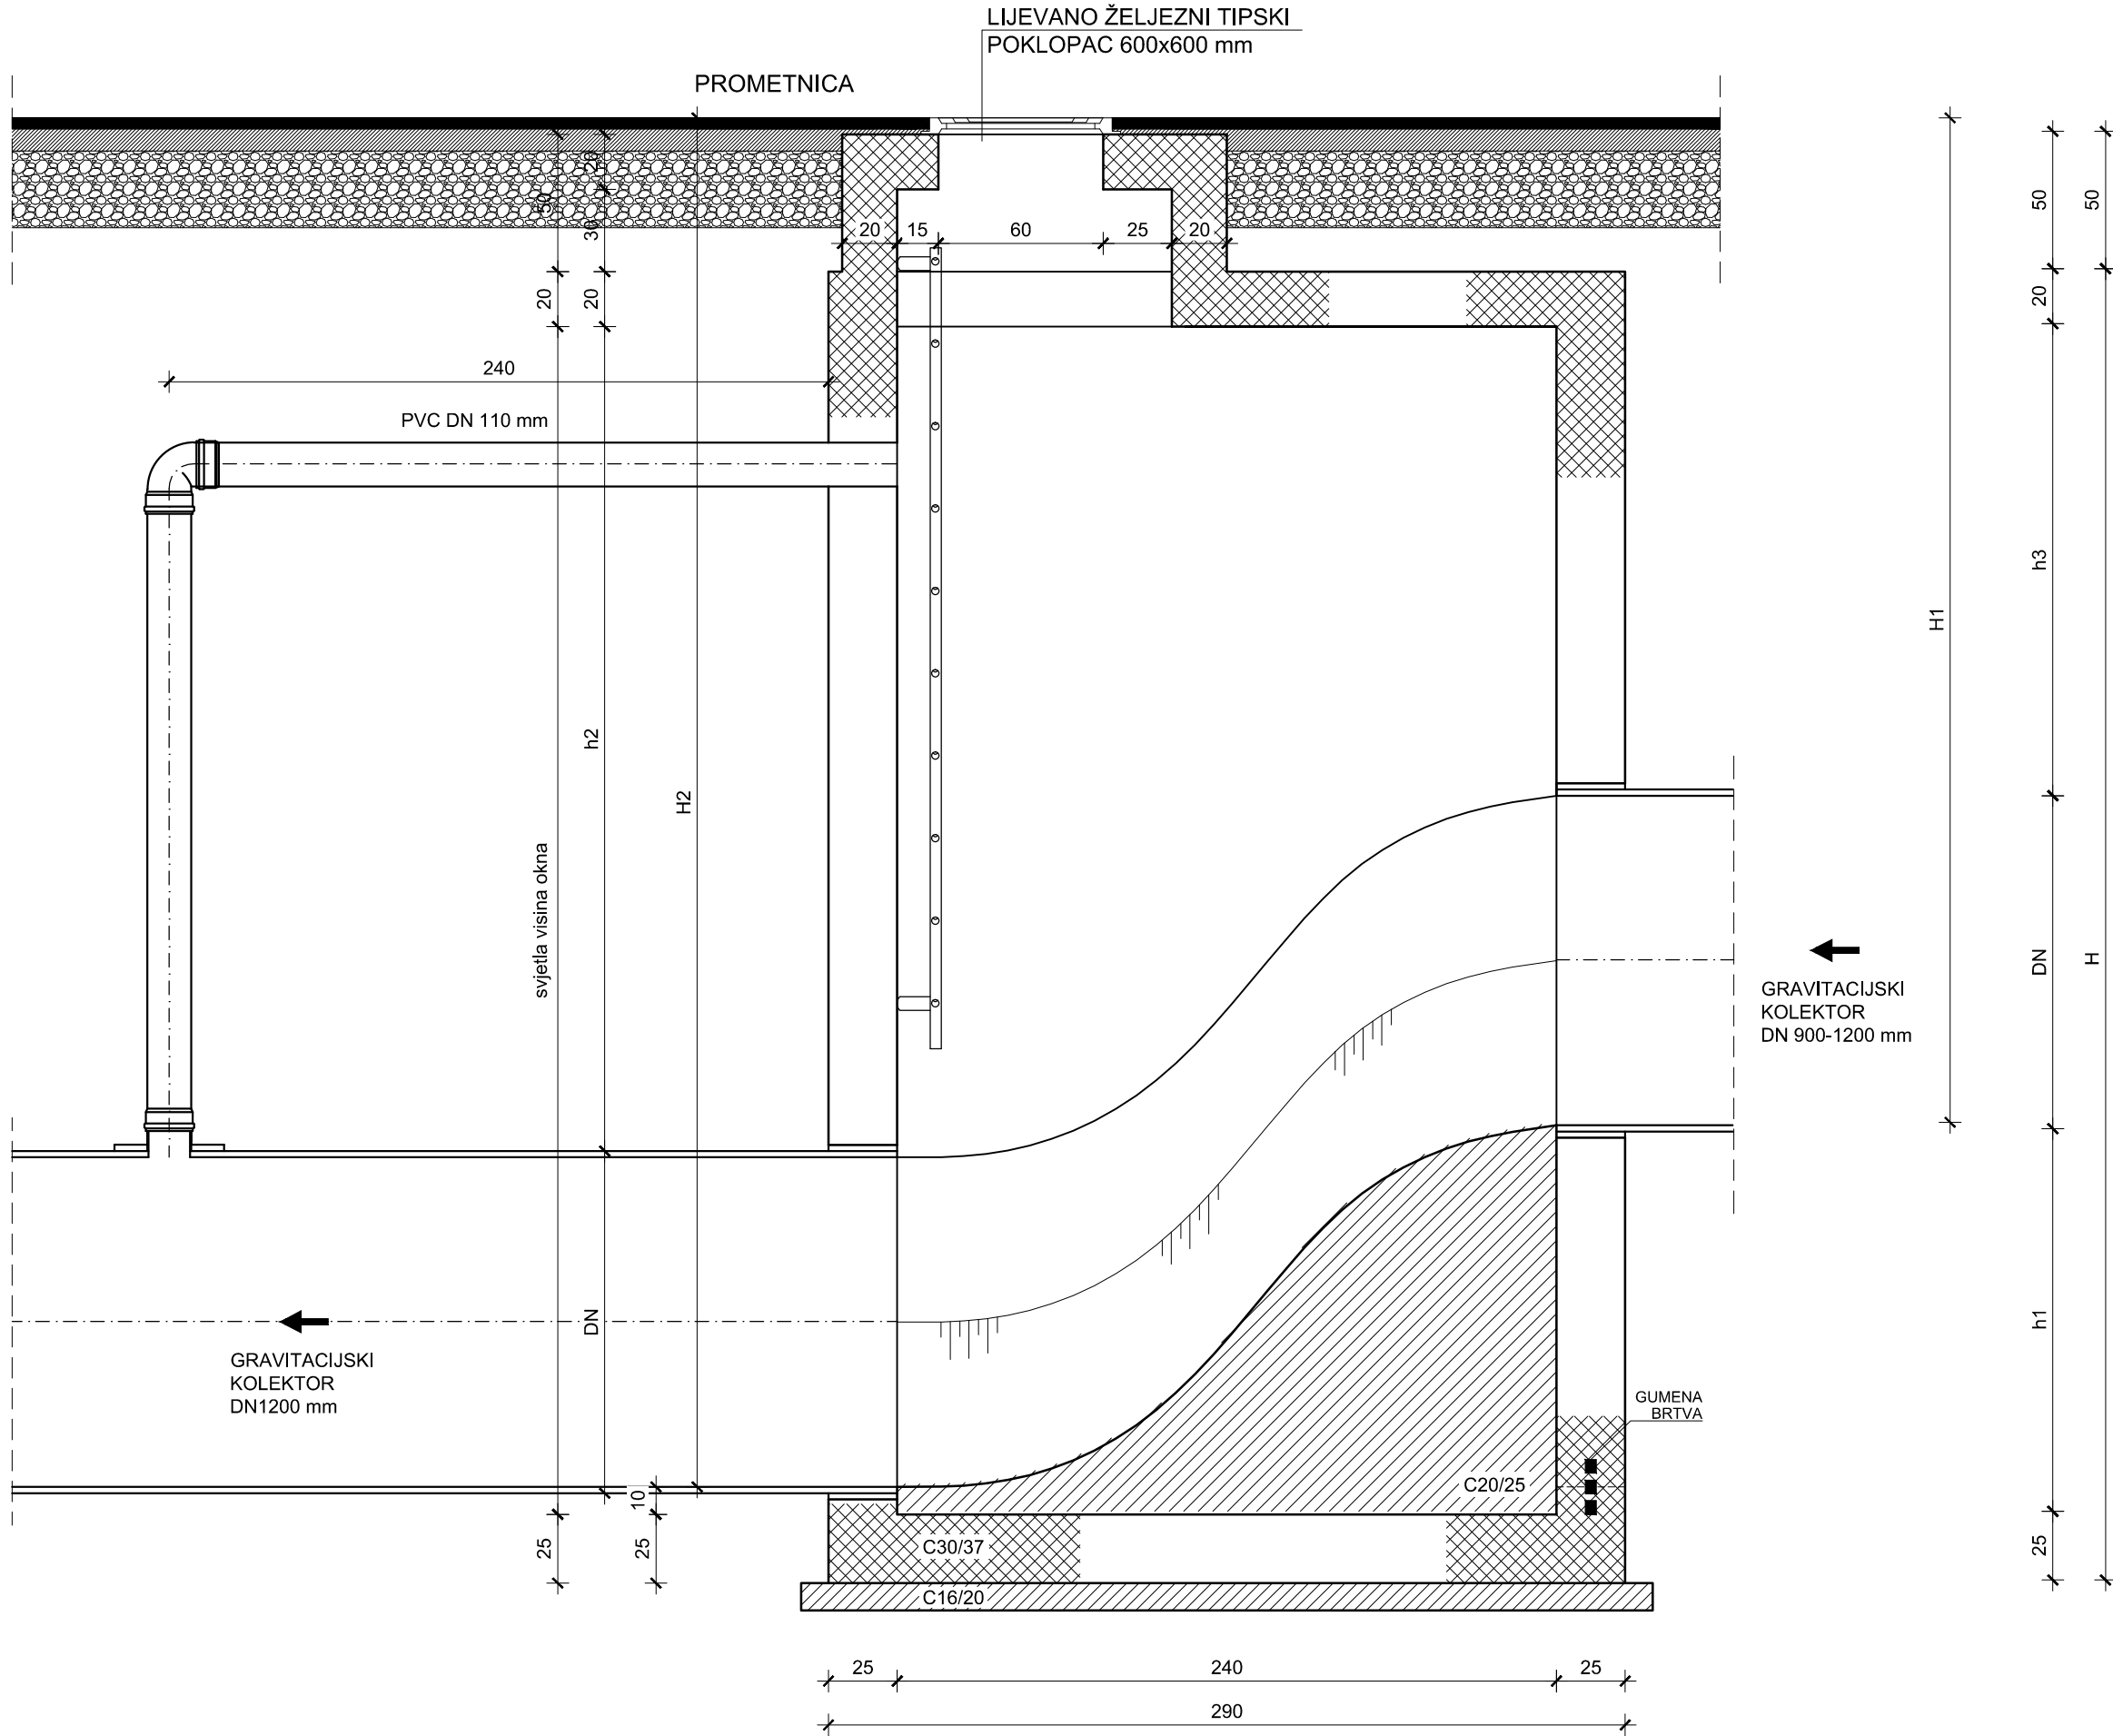

DETALJI REVIZIJSKIH OKANA
BETONSKO OKNO SVJETOG OTVORA 140 x 240 cm
MJ 1:25

Naziv okna	Svijetla visina okna	DN	H1	H2
220	4.27	1200	2.60	4.57
224	5.29	1200	2.57	5.59
225	3.75	1200	2.70	4.05

DETALJI REVIZIJSKIH OKANA
BETONSKO OKNO SVJETOG OTVORA 140 x 240 cm

INVESTITOR: ODVODNJA d.o.o. ZADAR	GLAVNI PROJEKTANT : mr.sc. Petar Marjan, dipl.ing.građ. Hrvatska komora inženjera građevinarstva mr.sc. Petar Marjan, dipl.ing.građ. Ovlašteni inženjer građevinarstva G 999	DATUM IZRADE: siječanj, 2016.
ZAHVAT U PROSTORU: GRAVITACIJSKI KOLEKTORI ODVODNJE OTPADNIH VODA KOJI GRAVITIRAJU NA JAVNI SUSTAV ODVODNJE U ULICI JAKOVA ŠUBIĆA OD CEZANA I IZGRADNJA TRANSPORTNOG KOLEKTORA NA PODRUČJU MO VIŠNJIJ - FAZA II - GLAVNI I IZVEDBENI PROJEKT -	PROJEKTANTI: Đorđe Trbović, dipl.ing.građ. Hrvatska komora inženjera građevinarstva Đorđe Trbović, dipl.ing.građ. Ovlašteni inženjer građevinarstva G 4313 Krešimir Nekić, dipl.ing.građ. Hrvatska komora inženjera građevinarstva Krešimir Nekić, dipl.ing.građ. Ovlašteni inženjer građevinarstva G 4288	BROJ PROJEKTA: 492/GP/2 MJEILO: 1:25 LIST BROJ: 6.3.

hc hidro consult