



TLOCRT

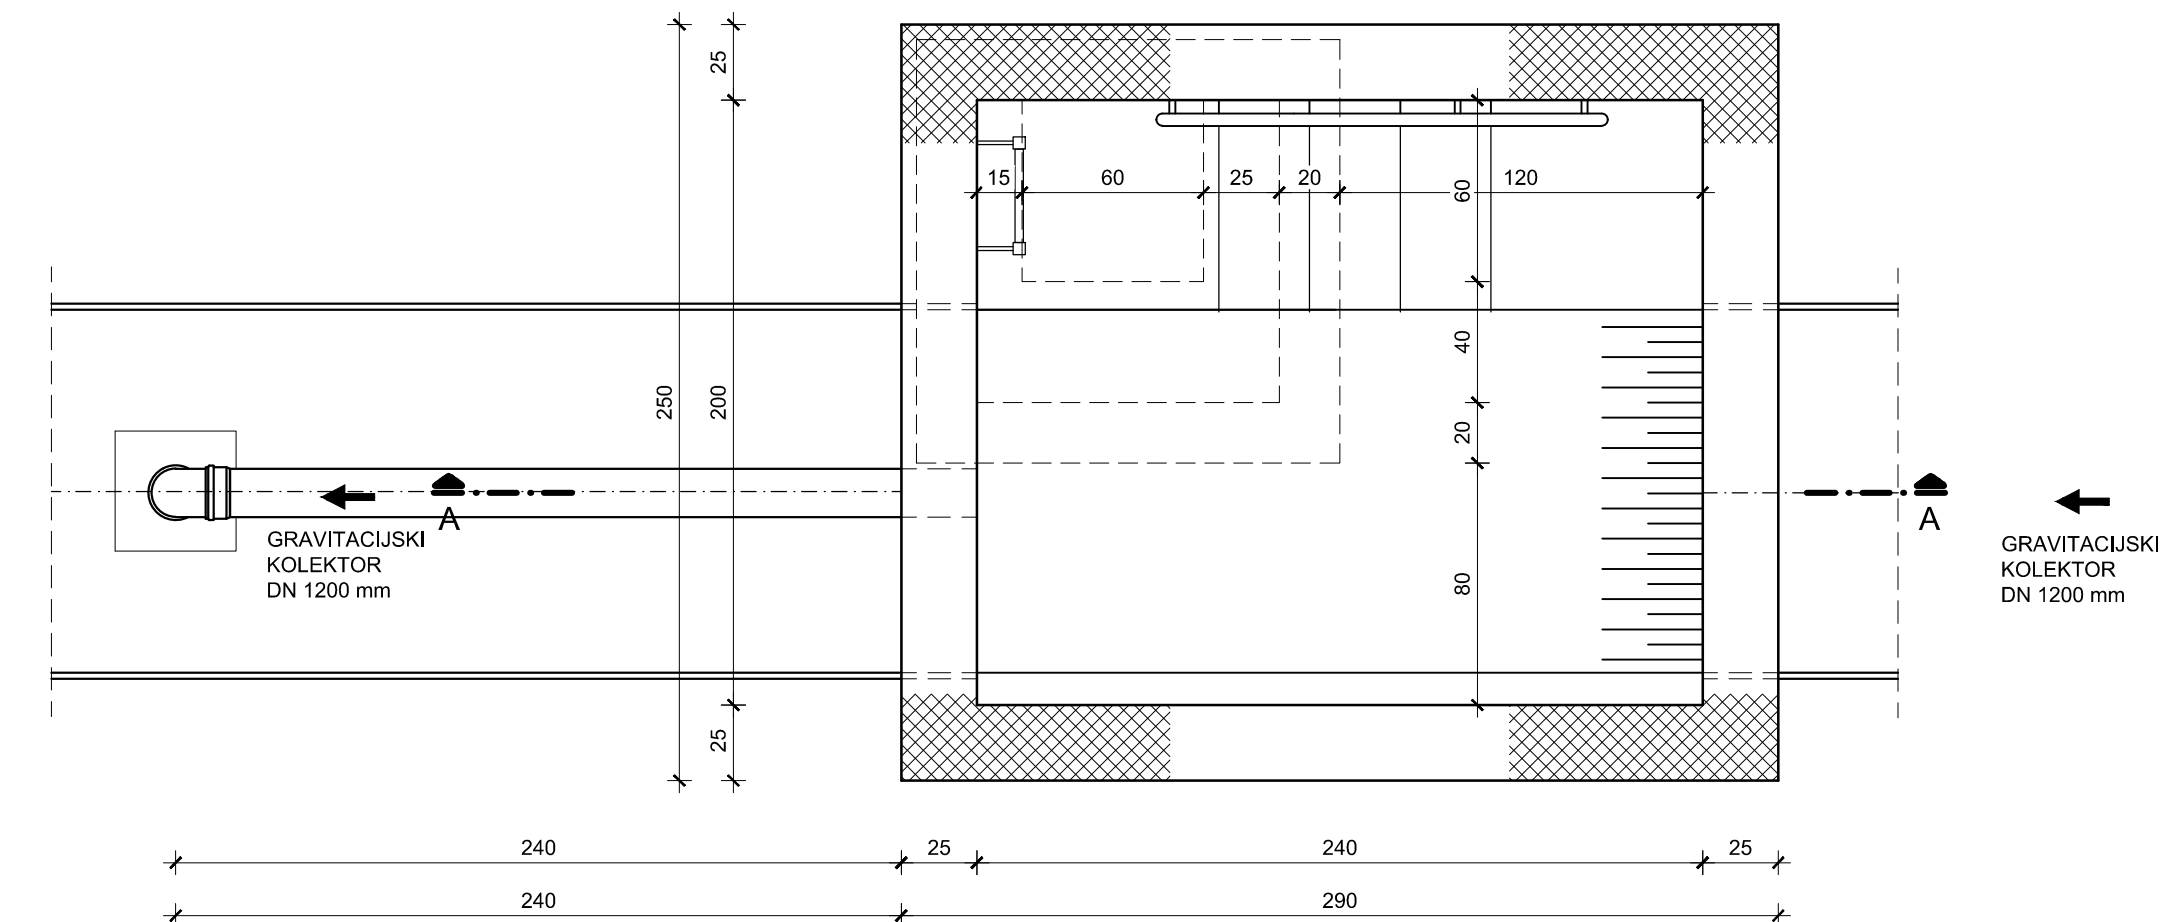




PRESJEK A - A

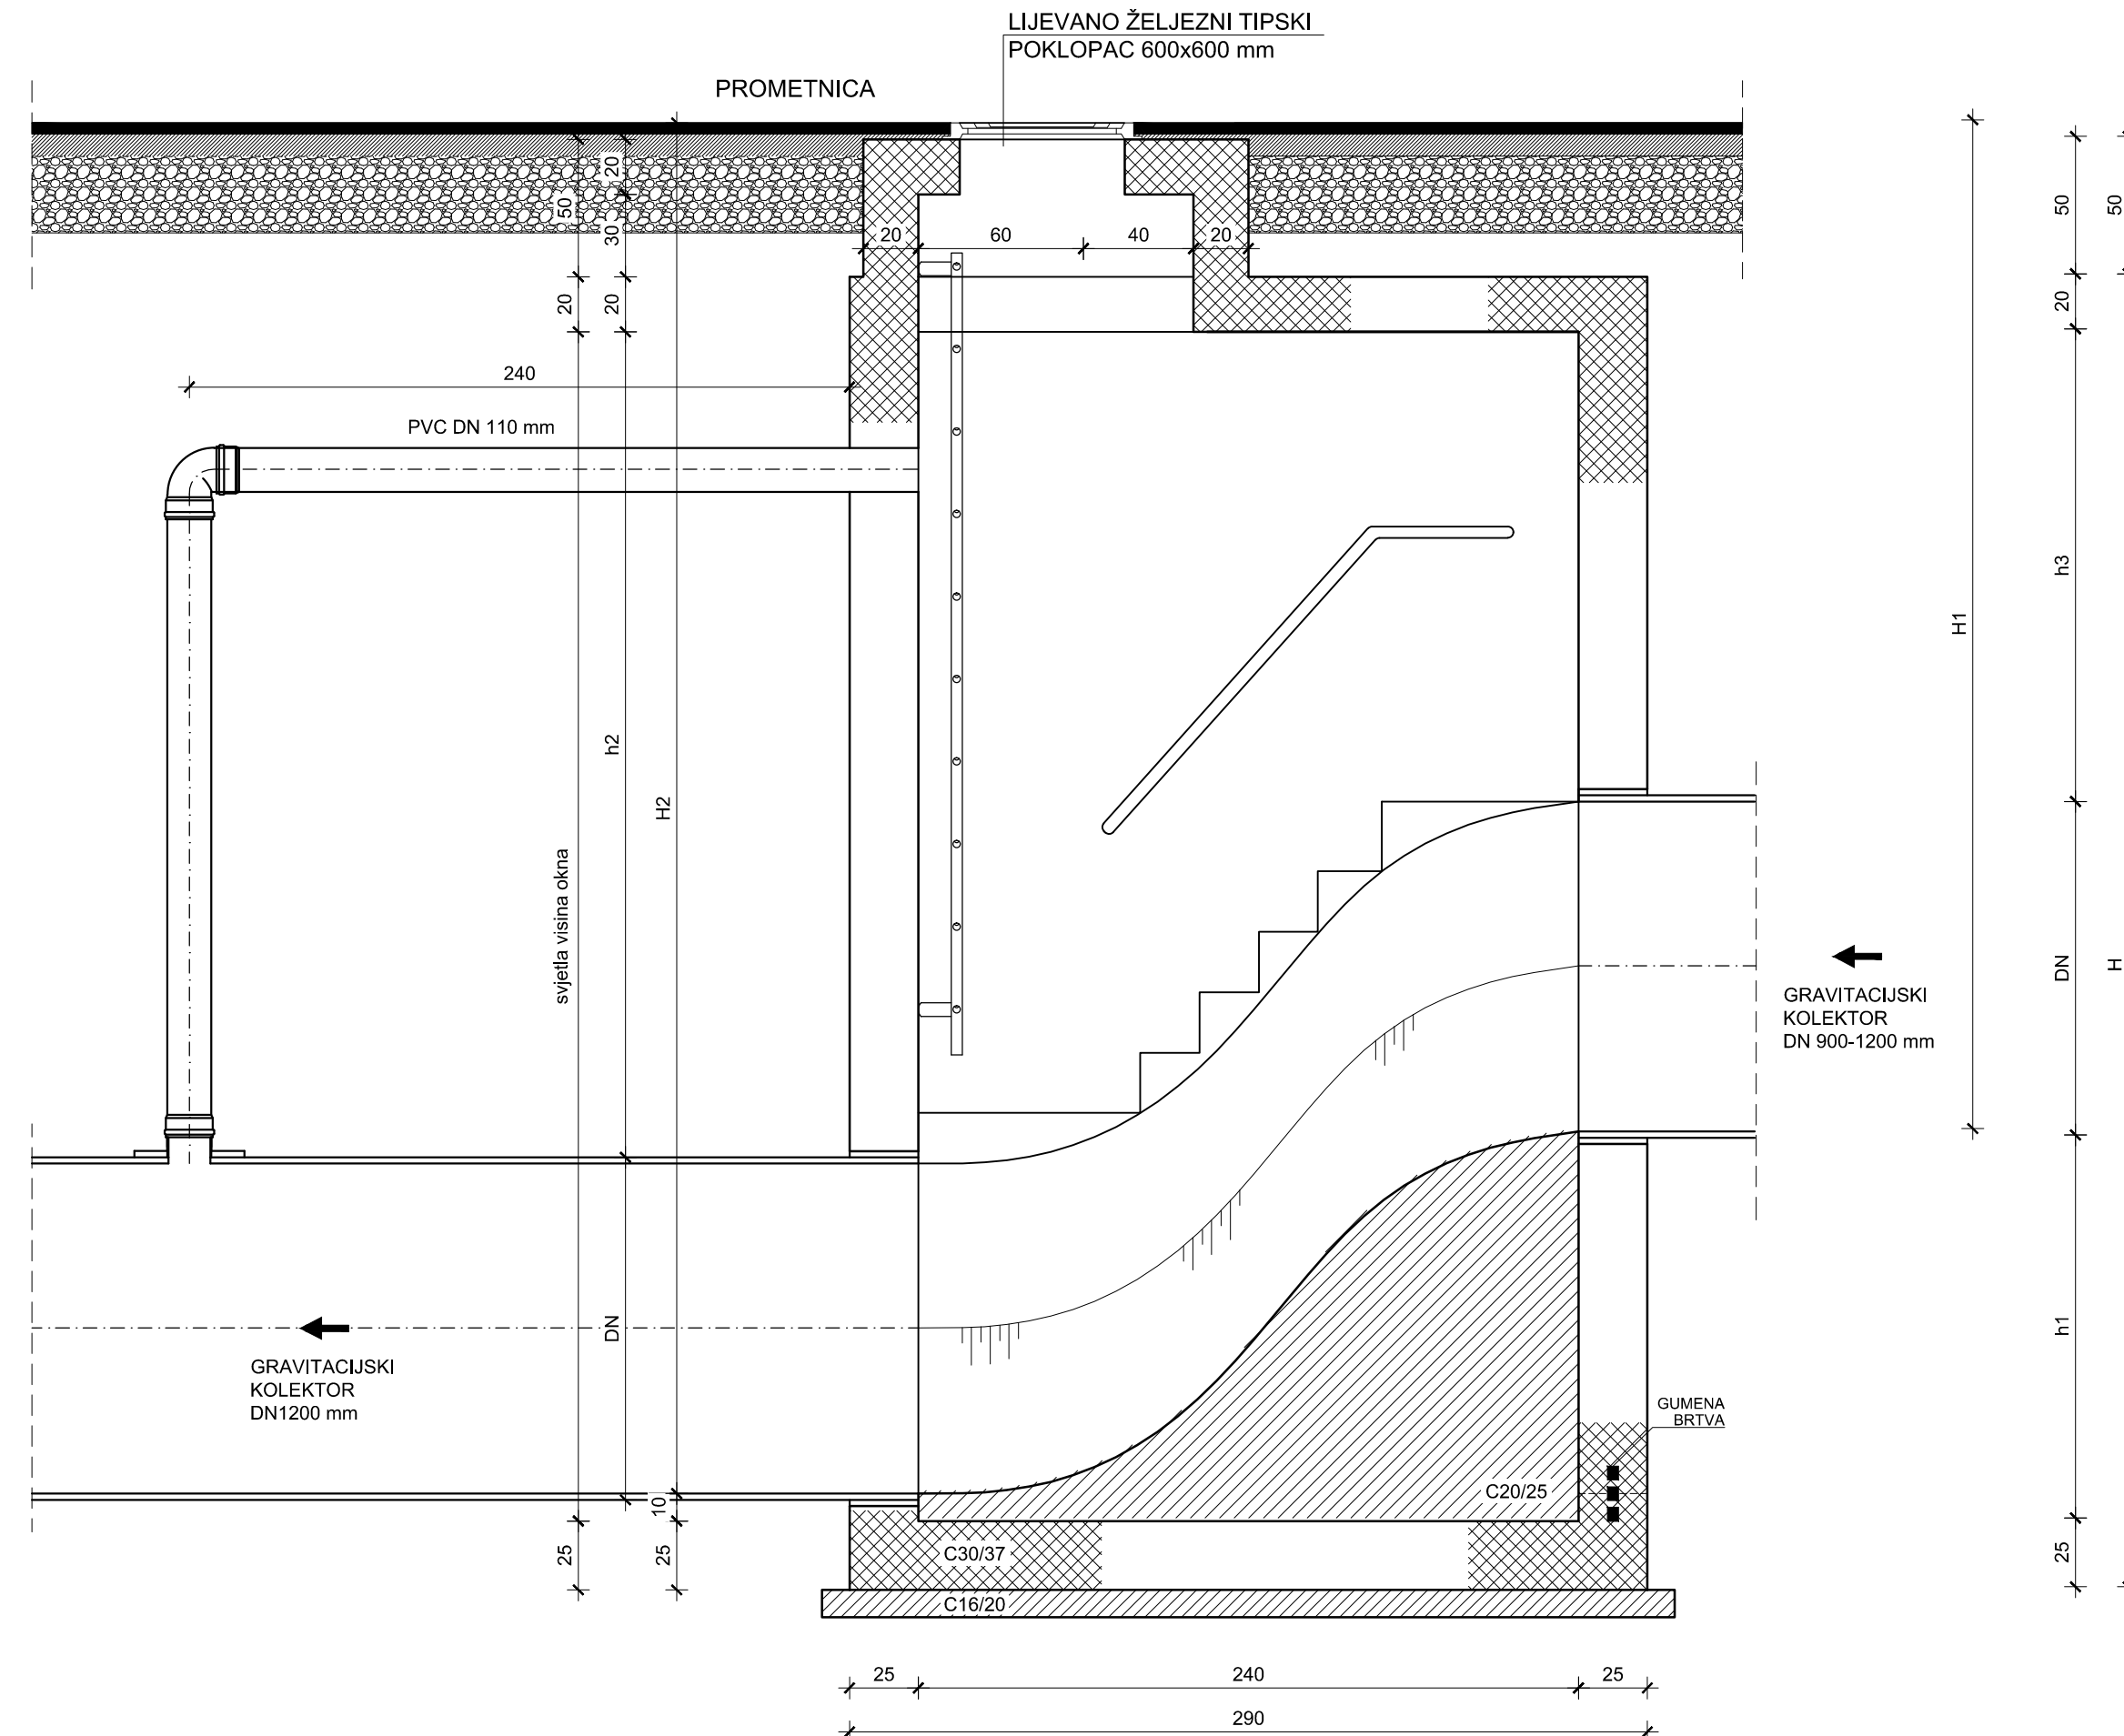

DETALJI REVIZIJSKIH OKANA
BETONSKO OKNO SVJETOG OTVORA 200 x 240 cm
MJ 1:25

Naziv okna	Svjetla visina okna	DN	H1	H2
215	3,10	1200	2,88	3,40
216	2,82	1200	2,50	3,12
217	3,90	1200	2,76	4,20

<p style="text-align: center;">DETALJI REVIZIJSKIH OKANA BETONSKO OKNO SVJETOG OTVORA 200 x 240 cm</p>			
<p>INVESTITOR:</p> <p style="text-align: center;">ODVODNJA d.o.o. ZADAR</p>	<p>GLAVNI PROJEKTANT :</p> <p>mr.sc. Petar Marjan, dipl.ing.grad.</p> <p style="text-align: right;">  mr.sc. Petar Marjan dipl. ing. građ. Ovlašteni inženjer građevinarstva G 999 </p>	<p>DATUM IZRADE:</p> <p>siječanj, 2016.</p>	
<p>ZAHVAT U PROSTORU:</p> <p style="text-align: center;">GRAVITACIJSKI KOLEKTORI ODVODNJE OTPADNIH VODA KOJI GRAVITIRAJU NA JAVNI SUSTAV ODVODNJE U ULICI JAKOVA ŠUBICA OD CEZANA I IZGRADNJA TRANSPORTNOG KOLEKTORA NA PODRUČJU MO VIŠNJIK - FAZA II</p> <p style="text-align: center;">- GLAVNI I IZVEDBENI PROJEKT -</p>	<p>PROJEKTANTI:</p> <p>Đorđe Trbović, dipl.ing.grad.</p> <p style="text-align: right;">  Đorđe Trbović dipl. ing. građ. Ovlašteni inženjer građevinarstva G 4313 </p> <p>Krešimir Nekić, dipl.ing.grad.</p> <p style="text-align: right;">  Krešimir Nekić dipl. ing. građ. Ovlašteni inženjer građevinarstva G 4283 </p>	<p>BROJ PROJEKTA:</p> <p style="text-align: center;">492/GP/2</p>	<p>MJERILO:</p> <p style="text-align: center;">1:25</p>
<div style="display: flex; align-items: center;">  <p>hidro consult</p> </div>	<p>SURADNICI:</p> <p>Željka Veselić, dipl.ing.grad. Blaženka Cindrić, mag.ing.aedif. Blaženka Stanić, mag.ing.aedif.</p>	<p>LIST BROJ:</p> <p style="text-align: right;">6.4.</p>	