


INEL-PROJEKT d.o.o.
Put Nina 120, 23000 Zadar
OIB: 23528481553
tel: 023/323-558; fax: 023/220-064
e-mail: projektiranje@inel-projekt.hr

BOŽIDAR ŠKARA
dipl.ing.el.
E 925
OVLAŠTENI INŽENJER
ELEKTROTEHNIKE

PROJEKTANT:	BOŽIDAR ŠKARA dipl.ing.el. OIB : 50506331260		

GRADEVINA:	ZAŠTITA VODOCRPILIŠTA BOKANJAC / GRAVITACIJSKI KOLEKTORI ODVODNJE OTPADNI CRPNE POSTAJE S PRIPADAJUĆIM TLAČNIM CJEVOVODIMA /		
INVESTITOR:	ODVODNJA d.o.o., Hrvatskog sabora 2/D, 23000 Zadar OIB 67946095697		
DIO GRADEVINE:	CRPNA POSTAJA BOKANJAC 2 - 3. FAZA GRADNJE		
STRUKOVNA ODREDNICA PROJEKTA:	ELEKTROTEHNIČKI PROJEKT		
NAZIV PROJEKTA:	ELEKTROINSTALACIJE CRPNE POSTAJE BOKANJAC 2		
Zajednička oznaka projekta:	TD 5034	BROJ REVIZIJE:	0
Oznaka projekta:	16078/2	DATUM:	06/2016
MAPA:	5	MJERILO:	1:10 000
RAZRADA:	GLAVNI PROJEKT	BROJ LISTA:	1.

SADRŽAJ: PREGLEDNA SITUACIJA

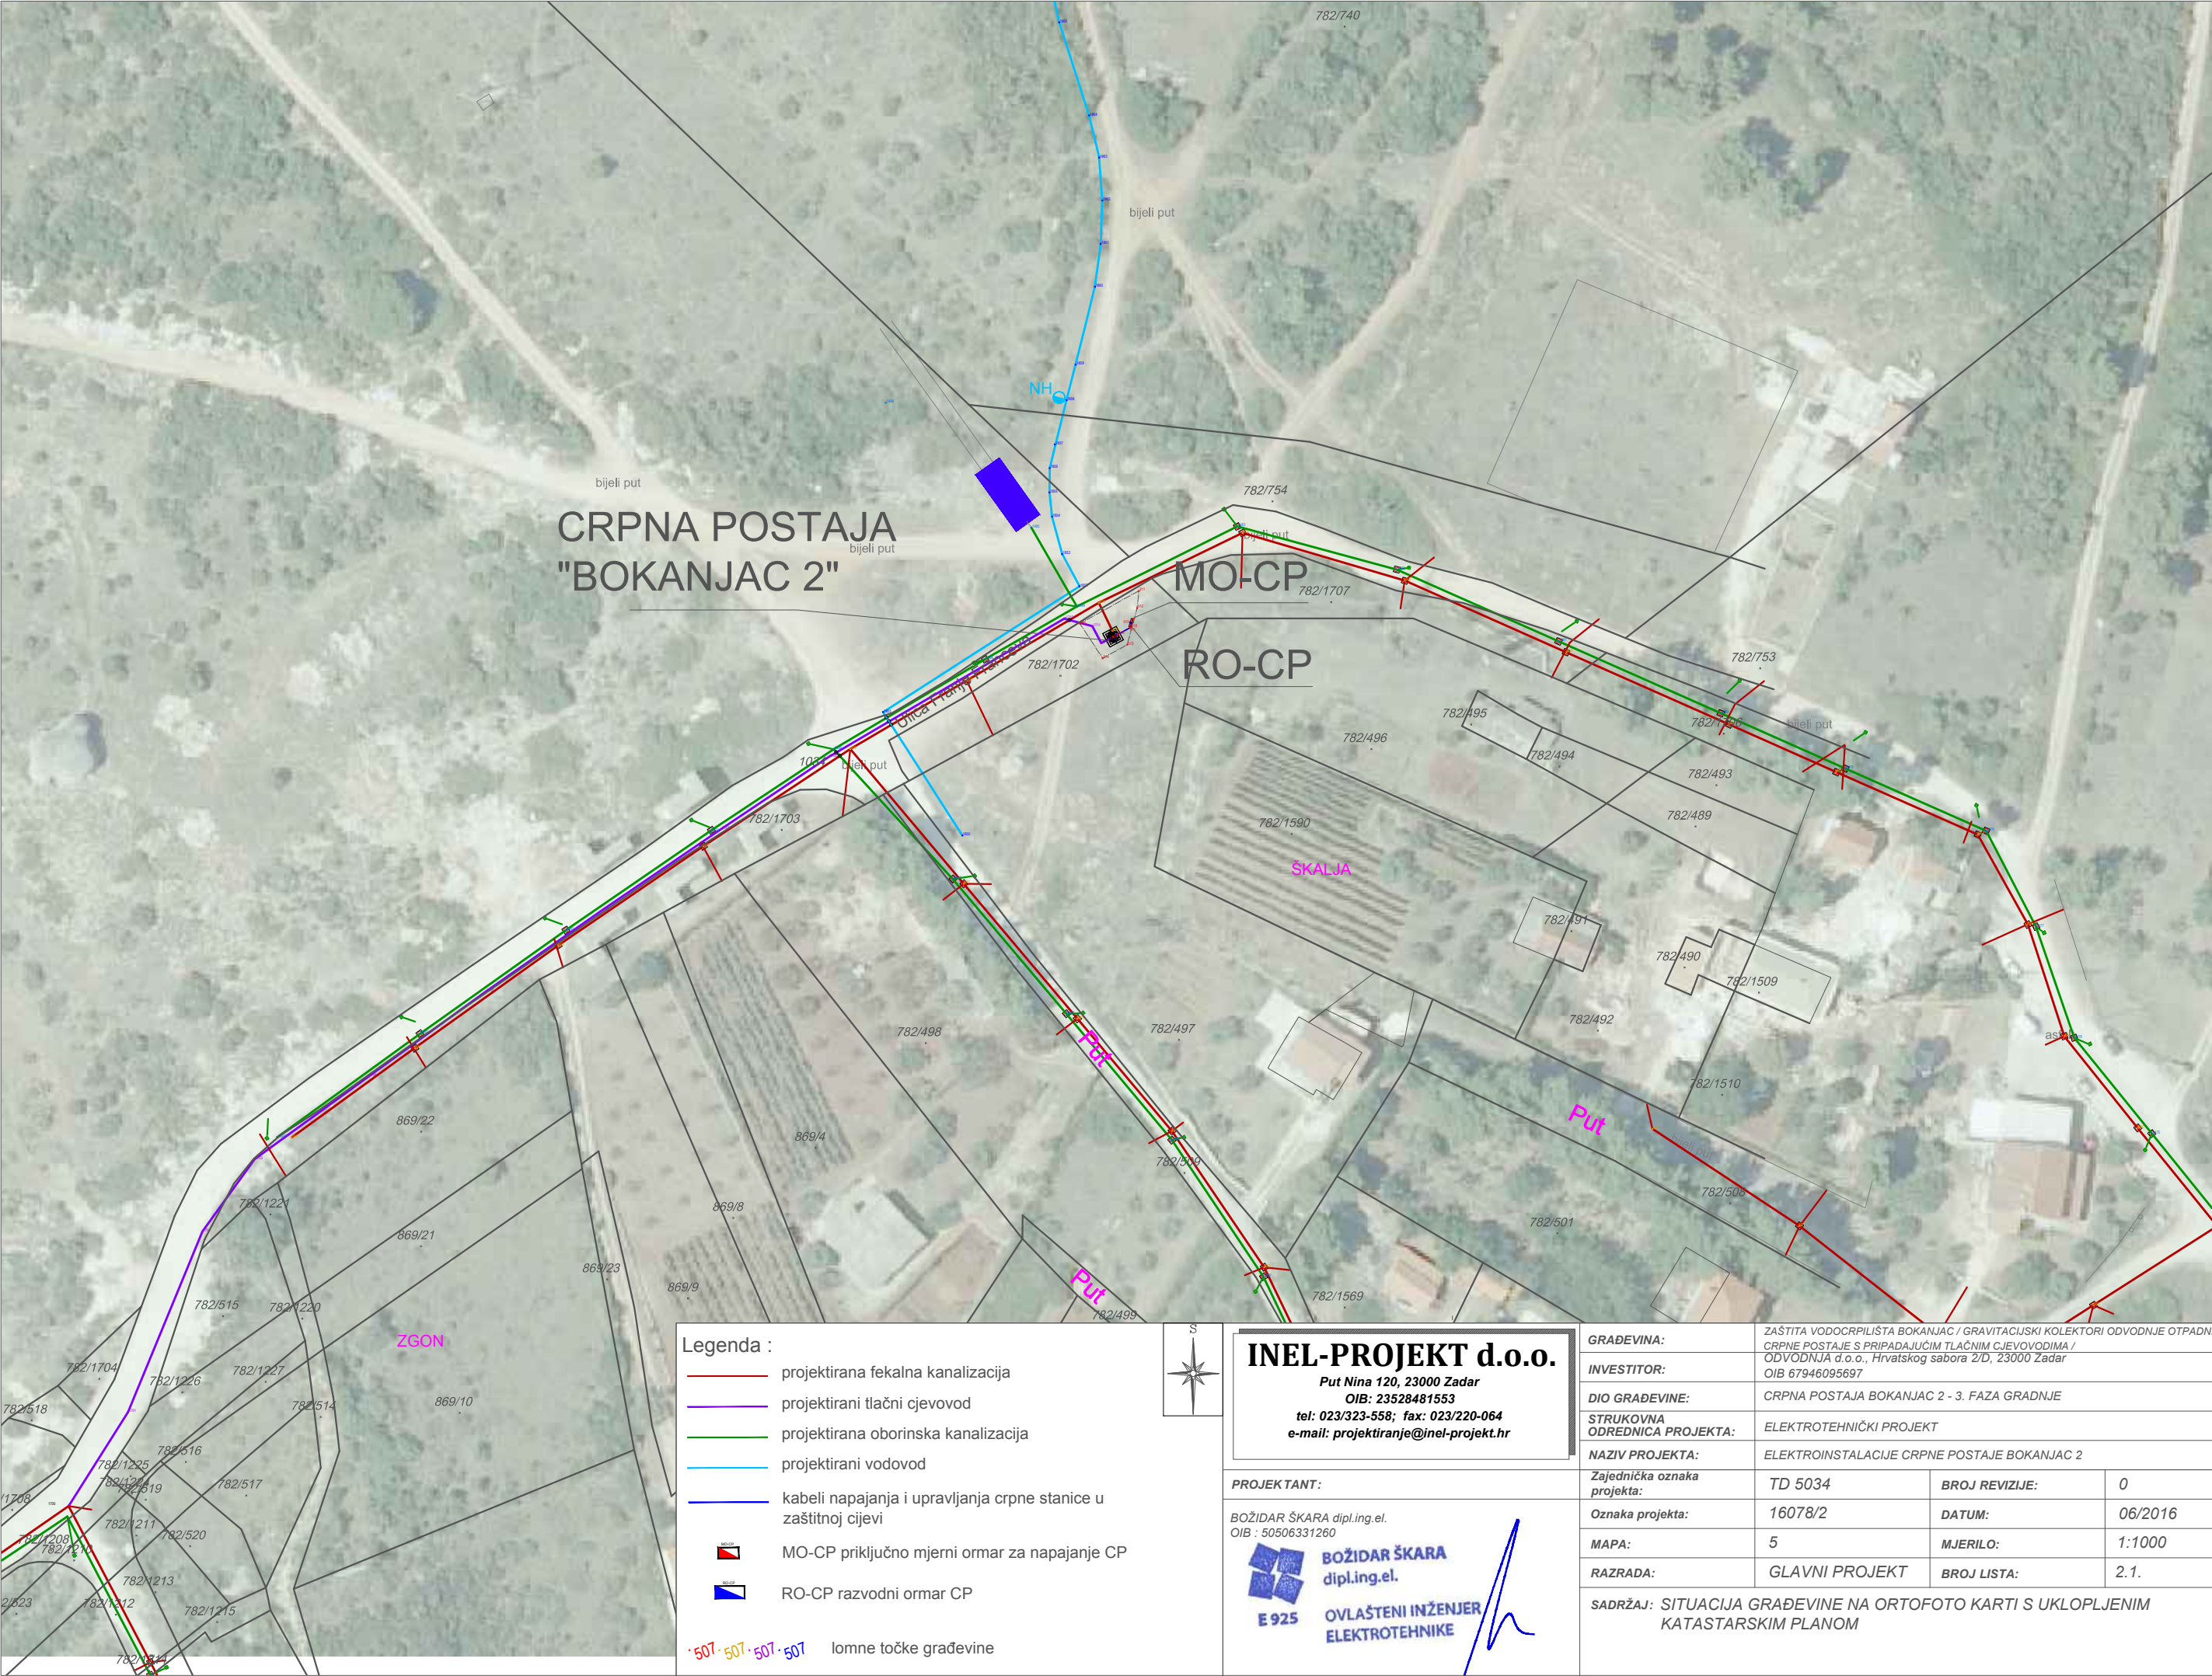

Legenda :

- projektirana fekalna kanalizacija
- projektirani tlačni cjevovod
- projektirana oborinska kanalizacija
- projektirani vodovod
- kabli napajanja i upravljanja crpne stanice u zaštitnoj cijevi
- MO-CP priključno mjerni ormar za napajanje CP
- RO-CP razvodni ormar CP

lomne točke građevine



INEL-PROJEKT d.o.o.

Put Nina 120, 23000 Zadar
OIB: 23528481553
tel: 023/323-558; fax: 023/220-064
e-mail: projektiranje@inel-projekt.hr


PROJEKT TANT:

BOŽIDAR ŠKARA dipl.ing.el.
OIB : 50506331260





BOŽIDAR ŠKARA
dipl.ing.el.
E 925 OVLAŠTENI INŽENJER
ELEKTROTEHNIKE

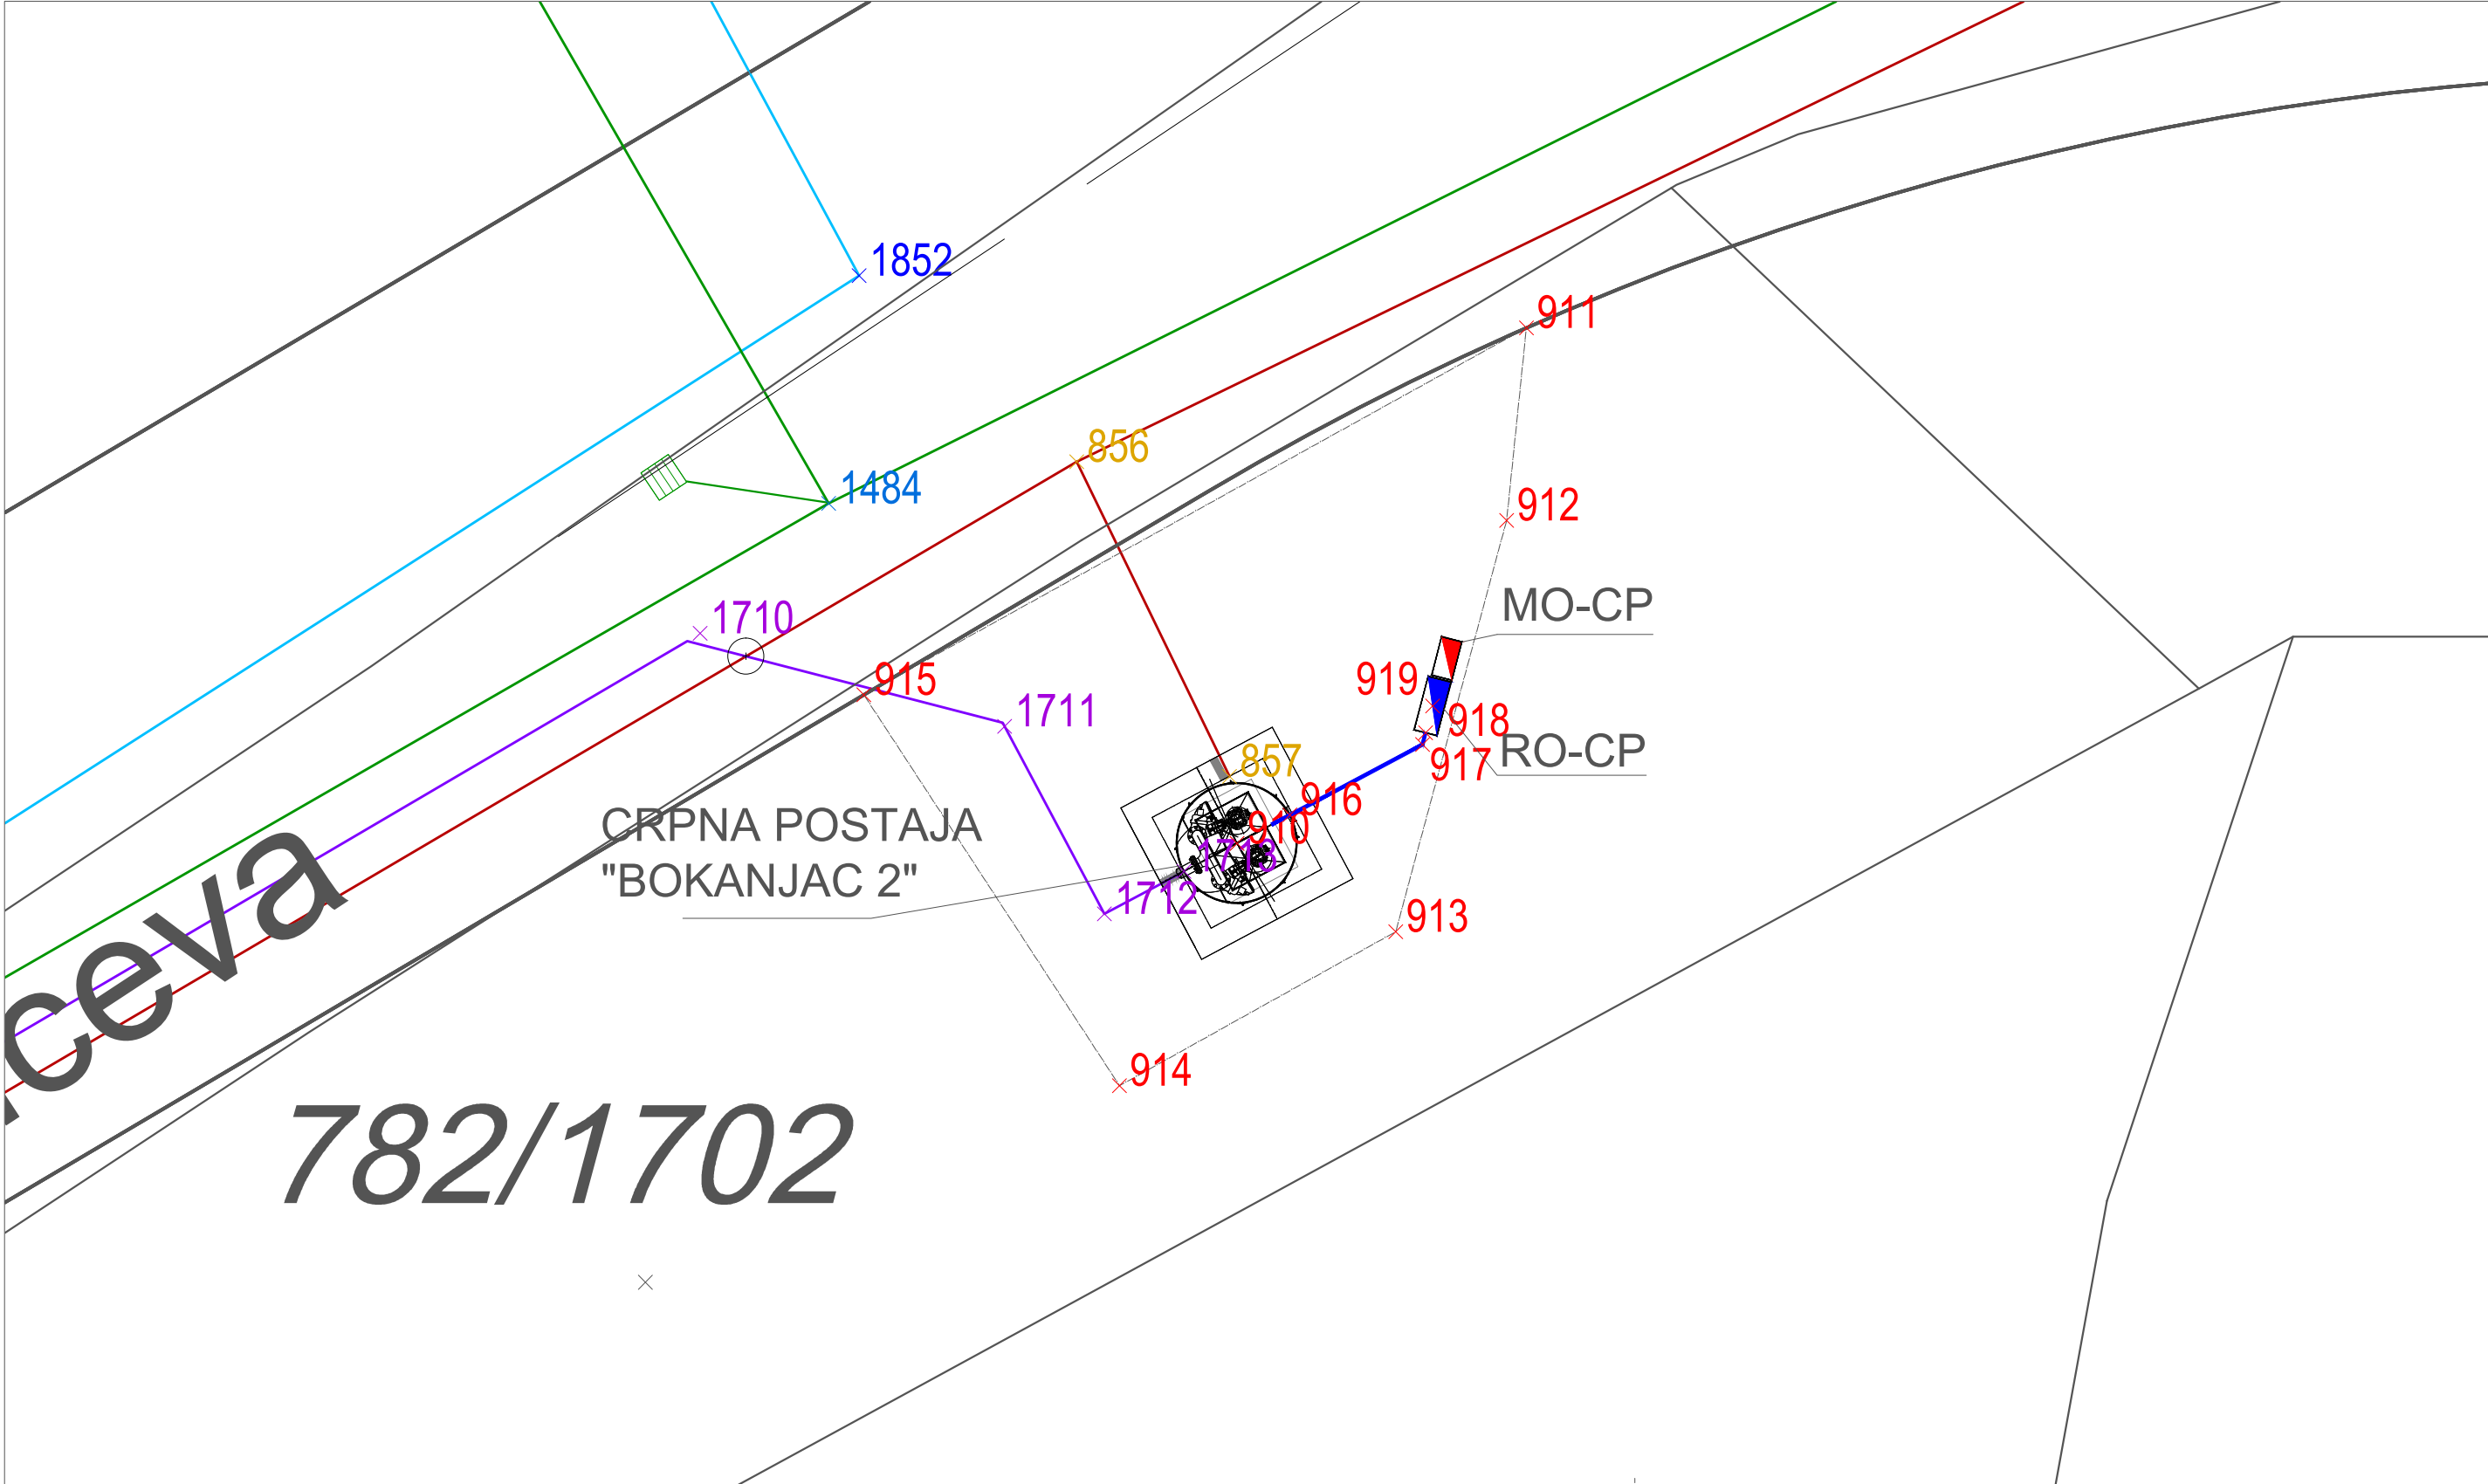GRAĐEVINA:	ZAŠTITA VODOCRPILIŠTA BOKANJAC / GRAVITACIJSKI KOLEKTORI ODVODNJE OTPADNI CRPNE POSTAJE S PRIPADAJUĆIM TLAČNIM CJEVODIMA / ODVODNJA d.o.o., Hrvatskog sabora 2/D, 23000 Zadar OIB 67946095697		
INVESTITOR:	CRPNA POSTAJA BOKANJAC 2 - 3. FAZA GRADNJE		
DIO GRAĐEVINE:	ELEKTROTEHNIČKI PROJEKT		
STRUKOVNA ODREDNICA PROJEKTA:	ELEKTROINSTALACIJE CRPNE POSTAJE BOKANJAC 2		
NAZIV PROJEKTA:	Zajednička oznaka projekta: TD 5034		
Oznaka projekta:	16078/2	BROJ REVIZIJE:	0
MAPA:	5	DATUM:	06/2016
RAZRADA:	GLAVNI PROJEKT	MJERILO:	1:1000
		BROJ LISTA:	2.1.
SADRŽAJ: SITUACIJA GRAĐEVINE NA ORTOFOTO KARTI S UKLOPLJENIM KATASTARSKIM PLANOM			



Legenda :


- projektirana fekalna kanalizacija
- projektirani tlačni cjevovod
- projektirana oborinska kanalizacija
- projektirani vodovod
- - - postojeći sredjenaponski kabel
- kabeli napajanja i upravljanja crpne stanice u zaštitnoj cijevi
-  MO-CP priključno mjerni ormar za napajanje CP
-  RO-CP razvodni ormar CP
- 50T • 50T • 50T • 50T lomne točke građevine



INEL-PROJEKT d.o.o.
Put Nina 120, 23000 Zadar
OIB: 23528481553
tel: 023/323-558; fax: 023/220-064
e-mail: projektiranje@inel-projekt.hr

PROJEK TANT:



BOŽIDAR ŠKARA dipl.ing.el.
OIB : 50506331260

 **BOŽIDAR ŠKARA**
dipl.ing.el.

E 925 OVLAŠTENI INŽENJER
ELEKTROTEHNIKE

GRAĐEVINA:	ZAŠTITA VODOCRPILIŠTA BOKANJAC / GRAVITACIJSKI KOLEKTORI ODVODNJE OTPADNI CRPNE POSTAJE S PRIPADAJUĆIM TLAČNIM CJEVODIMA / ODVODNJA d.o.o., Hrvatskog sabora 2/D, 23000 Zadar OIB 67946095697		
INVESTITOR:	CRPNA POSTAJA BOKANJAC 2 - 3. FAZA GRADNJE		
DIO GRAĐEVINE:	ELEKTROTEHNIČKI PROJEKT		
STRU KOVNA ODREDNICA PROJEKTA:	ELEKTROINSTALACIJE CRPNE POSTAJE BOKANJAC 2		
NAZIV PROJEKTA:	Zajednička oznaka projekta:		
	TD 5034	BROJ REVIZIJE:	0
Oznaka projekta:	16078/2	DATUM:	06/2016
MAPA:	5	MJERILO:	1:100
RAZRADA:	GLAVNI PROJEKT	BROJ LISTA:	2.2.

SADRŽAJ : MIKROLOKACIJA CRPNE STANICE CP "BOKANJAC 2"

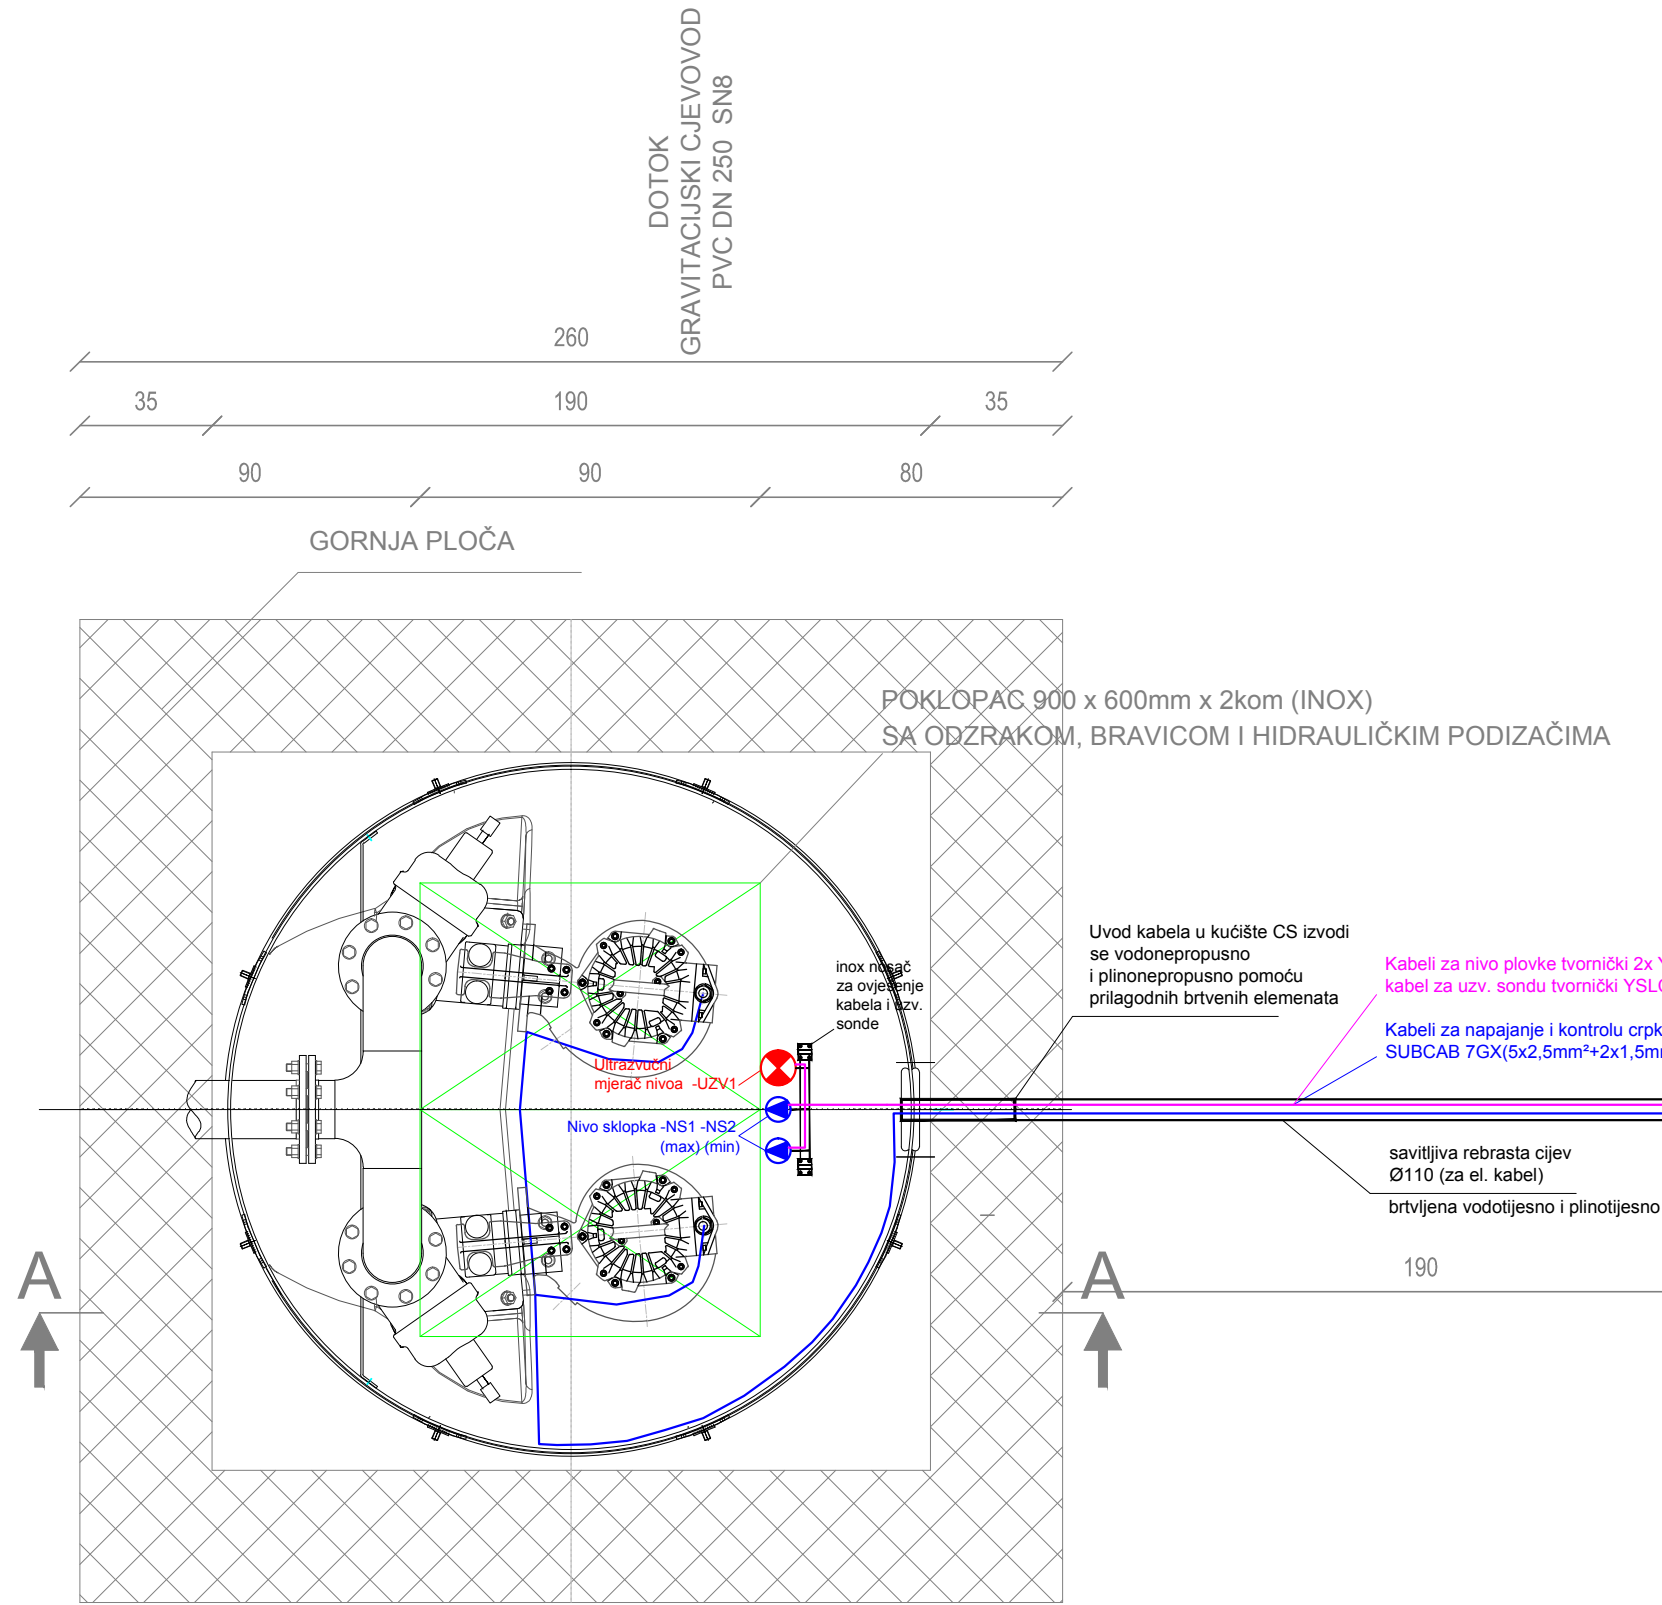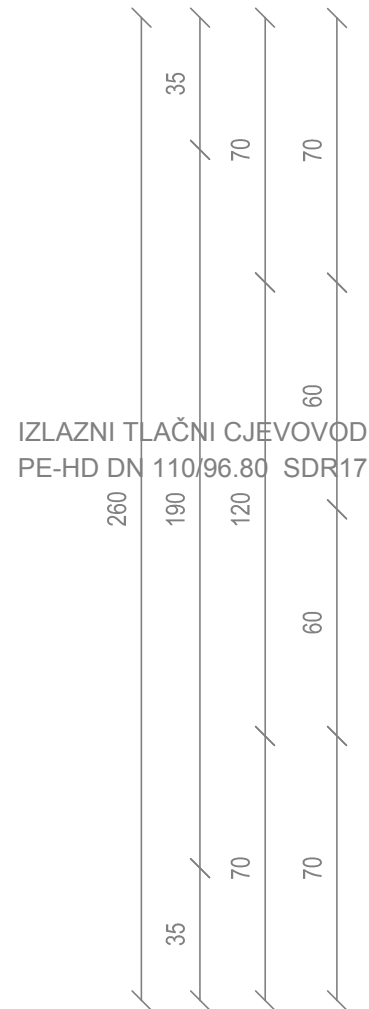

INEL-PROJEKT d.o.o.

Put Nina 120, 23000 Zadar
OIB: 23528481553
tel: 023/323-558; fax: 023/220-064
e-mail: projektiranje@inel-projekt.hr

PROJEKTANT:

BOŽIDAR ŠKARA dipl.ing.el.
OIB : 50506331260




E 925

BOŽIDAR ŠKARA
dipl.ing.el.

OVLAŠTENI INŽENJER
ELEKTROTEHNIKE

GRAĐEVINA:	ZAŠTITA VODOCRPILIŠTA BOKANJAC / GRAVITACIJSKI KOLEKTORI ODVODNJE OTPADNI CRPNE POSTAJE S PRIPADAJUĆIM TLAČNIM CJEVOVODIMA /		
INVESTITOR:	ODVODNJA d.o.o., Hrvatskog sabora 2/D, 23000 Zadar OIB 67946095697		
DIO GRAĐEVINE:	CRPNA POSTAJA BOKANJAC 2 - 3. FAZA GRADNJE		
STRUKOVNA ODREDNICA PROJEKTA:	ELEKTROTEHNIČKI PROJEKT		
NAZIV PROJEKTA:	ELEKTROINSTALACIJE CRPNE POSTAJE BOKANJAC 2		
Zajednička oznaka projekta:	TD 5034	BROJ REVIZIJE:	0
Oznaka projekta:	16078/2	DATUM:	06/2016
MAPA:	5	MJERILO:	1:20
RAZRADA:	GLAVNI PROJEKT	BROJ LISTA:	3.
SADRŽAJ: ELEKTROINSTALACIJE NAPAJANJA I UPRAVLJANJA CP BOKANJAC 2 TLOCRT			

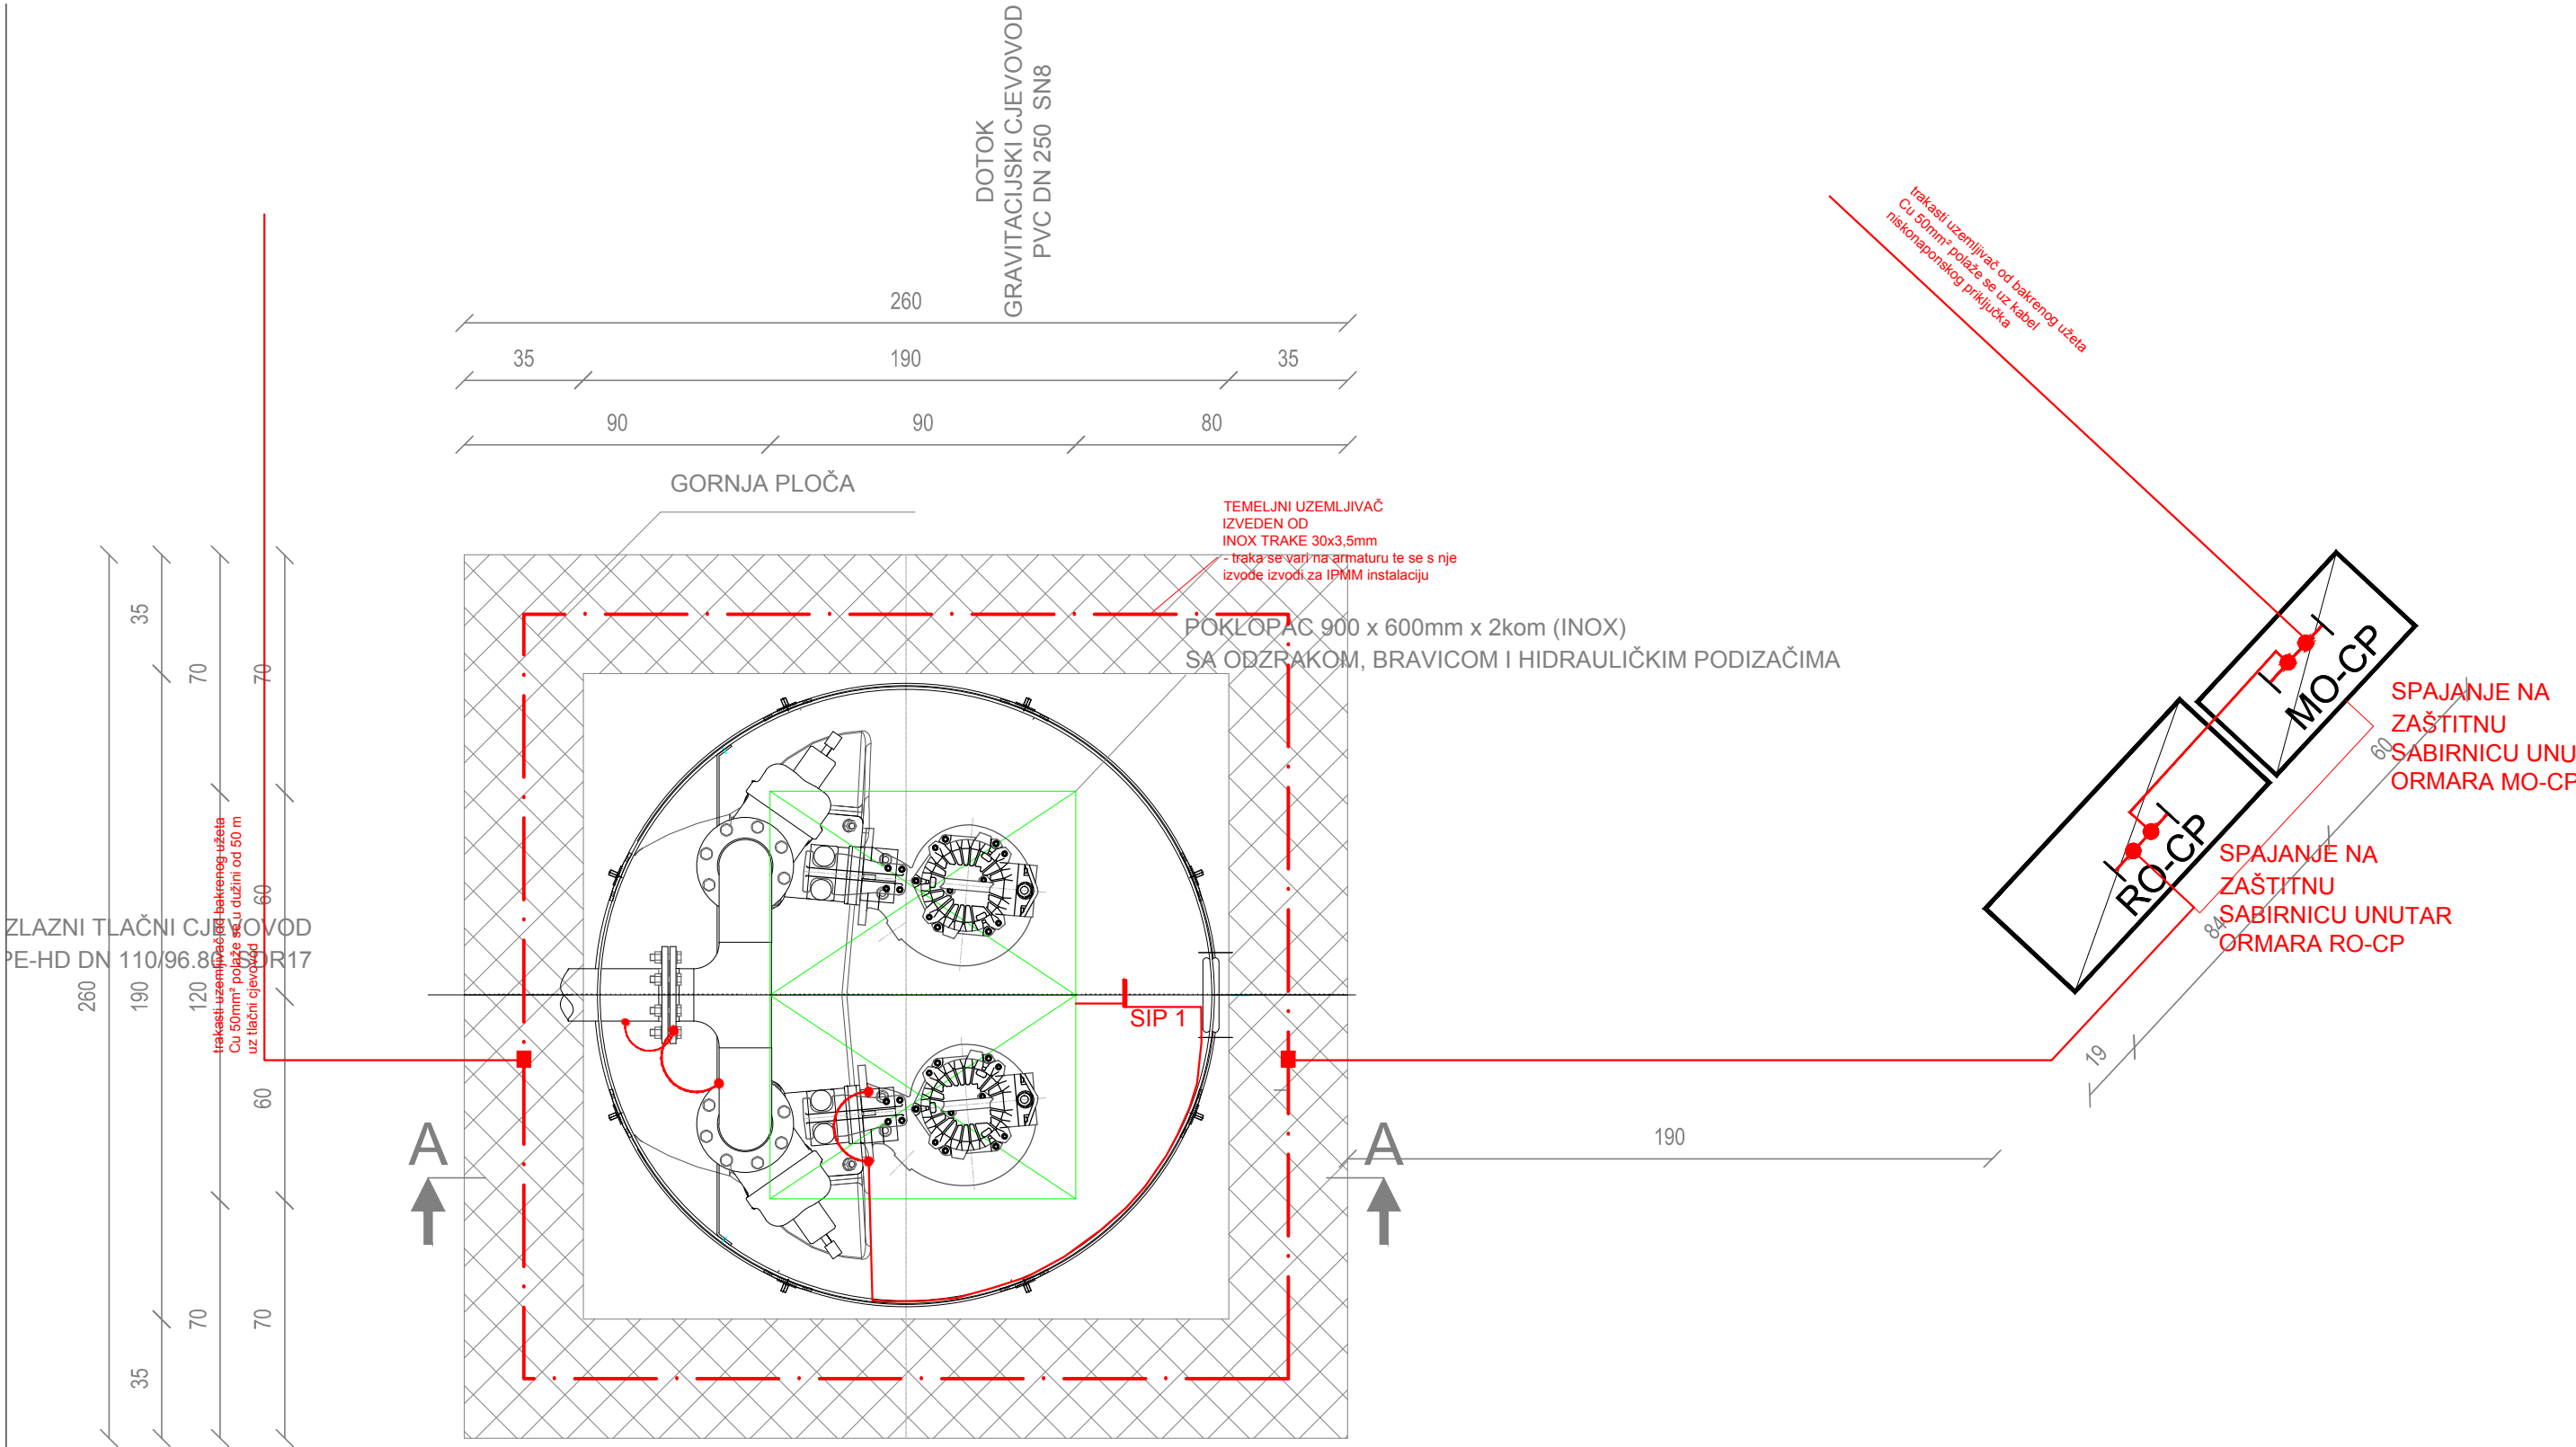

- Legenda :
- temeljni uzemljivač - INOX traka 30x3,5 mm
 - spoj trake s užetom pomoću križne spojnice
 - uže Cu 50mm²
 - sabirnica za IPMM od INOX-a
 - inox traka debljine 1mm za spajanje metalnih masa na SIP
 - premostnica od inox trake debljine 1mm s nazubljenim podloškama

INEL-PROJEKT d.o.o.

Put Nina 120, 23000 Zadar

OIB: 23528481553

tel: 023/323-558; fax: 023/220-064

e-mail: projektiranje@inel-projekt.hr

BOŽIDAR ŠKARA dipl.ing.el.

OIB : 50506331260

BOŽIDAR ŠKARA


dipl.ing.el.

E 925

OVLAŠTENI INŽENJER

ELEKTROTEHNIKE

GRAĐEVINA:		ZAŠTITA VODOCRPILIŠTA BOKANJAC / GRAVITACIJSKI KOLEKTORI ODVODNJE OTPAĐNE CRPNE POSTAJE S PRIPADAJUĆIM TLAČNIM CJEVOVODIMA / ODVODNJA d.o.o., Hrvatskog sabora 2/D, 23000 Zadar	
INVESTITOR:		OIB 67946095697	
DIO GRAĐEVINE:		CRPNA POSTAJA BOKANJAC 2 - 3. FAZA GRADNJE	
STRUKOVNA ODREDNICA PROJEKTA:		ELEKTROTEHNIČKI PROJEKT	
NAZIV PROJEKTA:		ELEKTROINSTALACIJE CRPNE POSTAJE BOKANJAC 2	
Zajednička oznaka projekta:		TD 5034	BROJ REVIZIJE: 0
Oznaka projekta:		16078/2	DATUM: 06/2016
MAPA:		5	MJERILO: 1:20
RAZRADA:		GLAVNI PROJEKT	BROJ LISTA: 5.
SADRŽAJ: INSTALACIJA UZEMLJENJA I IPMM CP "BOKANJAC 2"			
TLOCRT			

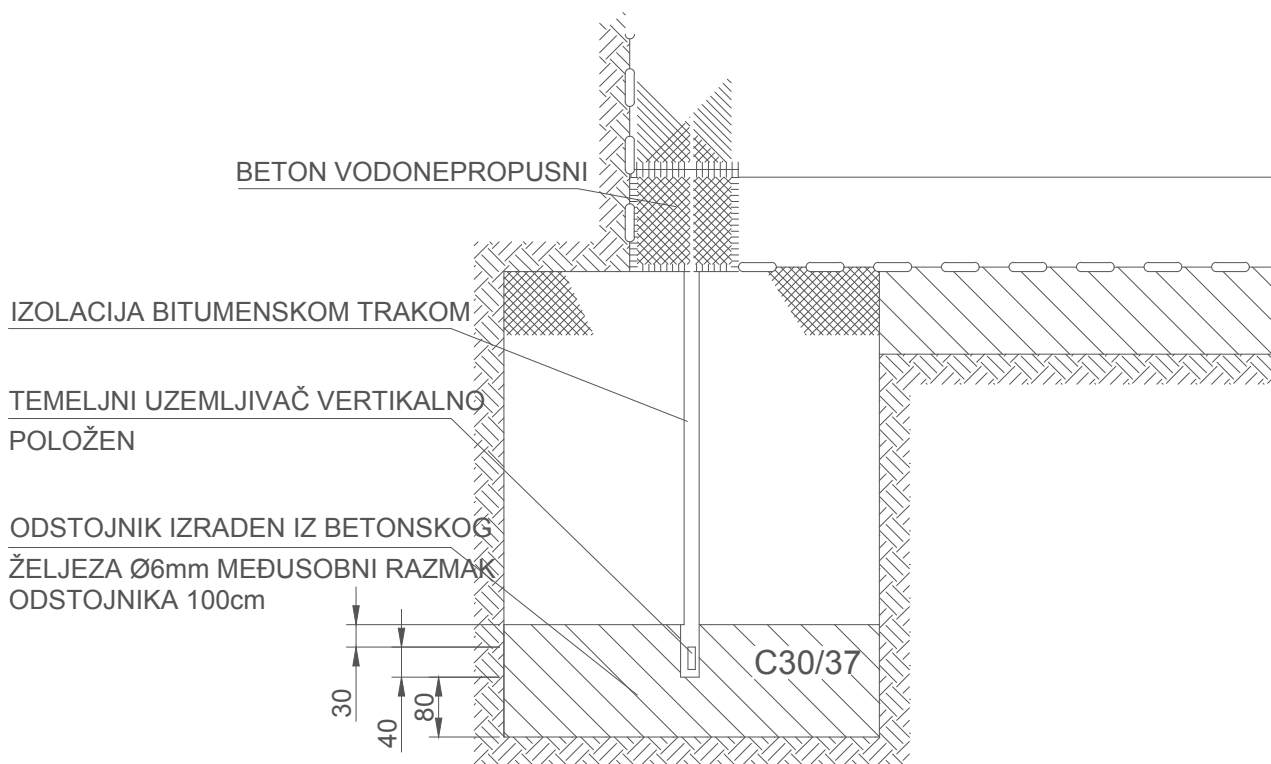

INEL-PROJEKT d.o.o.

Put Nina 120, 23000 Zadar
 OIB: 23528481553
 tel: 023/323-558; fax: 023/220-064
 e-mail: projektiranje@inel-projekt.hr

PROJEKTANT:

BOŽIDAR ŠKARA dipl.ing.el.
 OIB : 50506331260



BOŽIDAR ŠKARA
 dipl.ing.el.

OVLAŠTENI INŽENJER
 ELEKTROTEHNIKE

GRAĐEVINA:

ZAŠTITA VODOCRPILIŠTA BOKANJAC / GRAVITACIJSKI KOLEKTORI ODVODNJE OTPADNIH VODA I
 CRPNE POSTAJE S PRIPADAJUĆIM TLAČNIM CJEVODIMA /
 ODVODNJA d.o.o., Hrvatskog sabora 2/D, 23000 Zadar
 OIB 67946095697

INVESTITOR:

DIO GRAĐEVINE:

CRPNA POSTAJA BOKANJAC 2 - 3. FAZA GRADNJE

STRUKOVNA
 ODREDNICA PROJEKTA:

ELEKTROTEHNIČKI PROJEKT

NAZIV PROJEKTA:

ELEKTROINSTALACIJE CRPNE POSTAJE BOKANJAC 2

Zajednička oznaka
 projekta:

TD 5034

BROJ REVIZIJE:

0

Oznaka projekta:

16078/2

DATUM:

06/2016

MAPA:

5

MJERILO:

RAZRAĐA:



GLAVNI PROJEKT

BROJ LISTA:

6.1.

SADRŽAJ: DETALJ UGRADNJE TEMELJNOG UZEMLJIVAČA

- ELEKTRIČNI RAZVODNI ORMAR
- (metalno kucište)
- METALNI DOVRATNIK

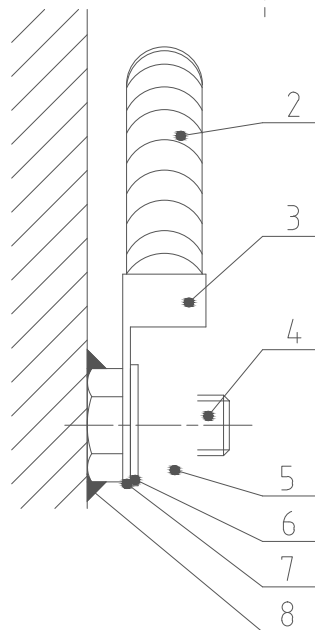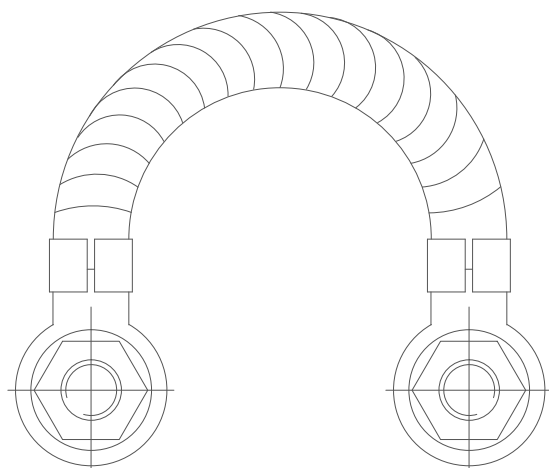

NAPOMENA:

- mjesto zavar antikorozivno zaštititi istim postupkom kao i vrata
- kabelsku stopicu učvrstiti na Cu uže utiskivanjem
- nakon završnog spajanja rastavni spoj oličiti crnom bojom otpornom na atmosferilije
- navedene količine vrijede za premoštenje jednog krila

PREMOŠTENJE METALNIH VRATA I DOVRATNIKA

POZICIJA	OPIS	KOLIČINA	DIMENZIJA	NAPOMENA
1	spoj trake na čeličnu masu	1		
2	finožični vod P/F-Cu	0,3 m	min. 16 mm ²	
3	kabelska stopica-Cu	2	35 mm ²	
4	vijak M8	2	16 mm	vruce pocinčano
5	matica M8	2		vruce pocinčano
6	perna podloška	2	Ø8,0 mm	vruce pocinčano
7	ravna stezaljka	2	Ø8,4 mm	vruce pocinčano
8	elektrolučni zavar	2		

INEL-PROJEKT d.o.o.

Put Nina 120, 23000 Zadar
OIB: 23528481553
tel: 023/323-558; fax: 023/220-064
e-mail: projektiranje@inel-projekt.hr

PROJEKTANT:

BOŽIDAR ŠKARA dipl.ing.el.
OIB : 50506331260



BOŽIDAR ŠKARA
dipl.ing.el.

E 925

OVLAŠTENI INŽENJER
ELEKTROTEHNIKE

GRAĐEVINA:

ZAŠTITA VODOCRPILIŠTA BOKANJAC / GRAVITACIJSKI KOLEKTORI ODVODNJE OTPADNIH VODA I
CRPNE POSTAJE S PRIPADAJUĆIM TLAČNIM CJEVOVODIMA /
ODVODNJA d.o.o., Hrvatskog sabora 2/D, 23000 Zadar
OIB 67946095697

INVESTITOR:

DIO GRAĐEVINE:

CRPNA POSTAJA BOKANJAC 2 - 3. FAZA GRADNJE

STRUKOVNA
ODREDNICA PROJEKTA:

ELEKTROTEHNIČKI PROJEKT

NAZIV PROJEKTA:

ELEKTROINSTALACIJE CRPNE POSTAJE BOKANJAC 2

Zajednička oznaka
projekta:

TD 5034

BROJ REVIZIJE:

0

Oznaka projekta:

16078/2

DATUM:

06/2016

MAPA:

5

MJERILO:


RAZRADA:

GLAVNI PROJEKT

BROJ LISTA:

6.2.

SADRŽAJ: PREMOŠTENJE METALNIH VRATA I DOVRATNIKA

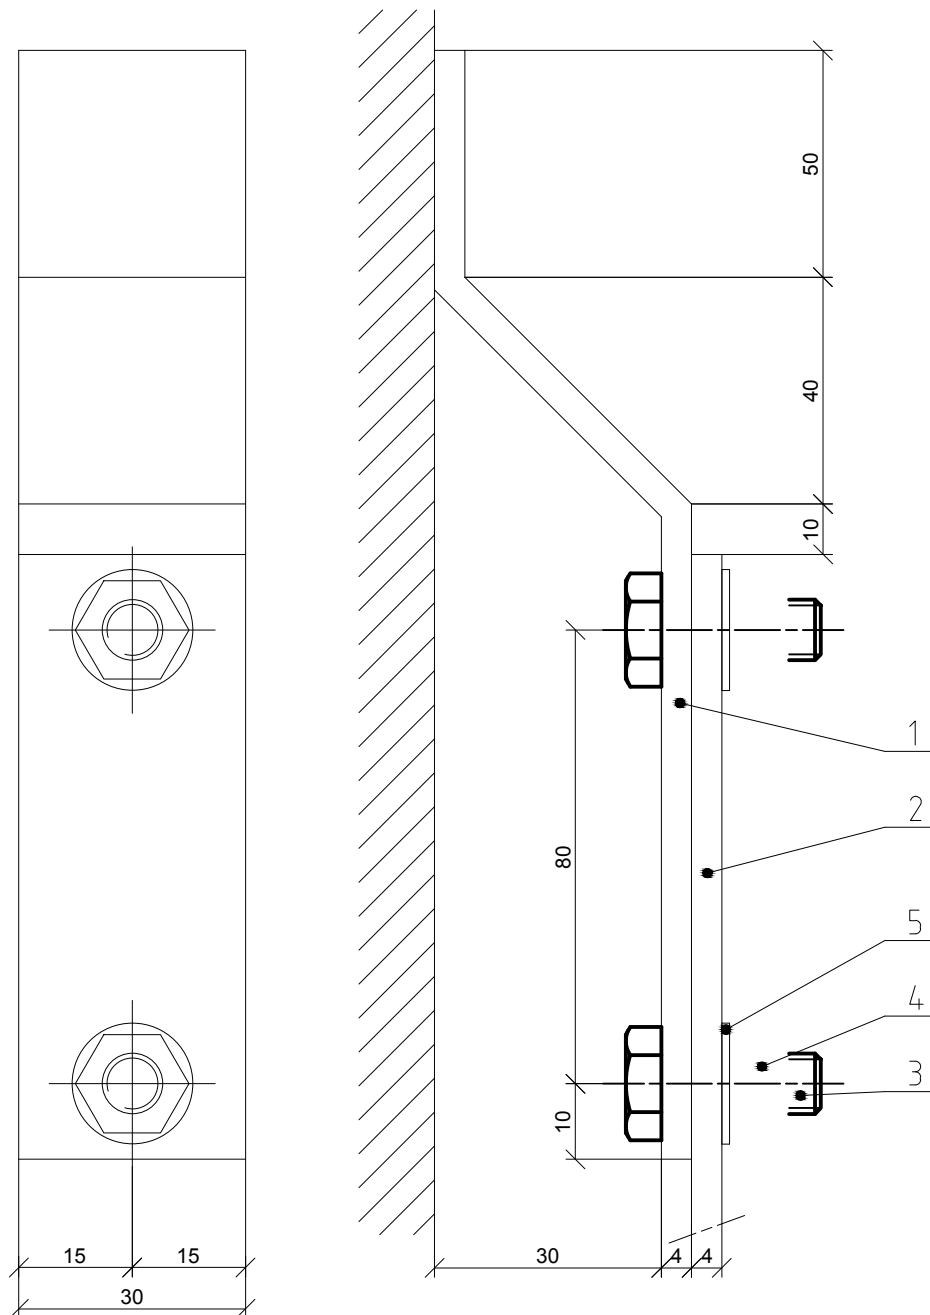

NAPOMENA:

-mjesto zavarivanja zaštititi i
oličiti istim postupkom
kao i čeličnu masu

bojom otpornom na
atmosfera

SPOJ TRAKE NA ČELIČNU MASU

POZICIJA	OPIS	KOLIČINA	DIMENZIJA	NAPOMENA
1	FeZn traka	0,23 m	25x4 mm ²	vruće pocinčano
2	FeZn traka		25x4 mm ²	vruće pocinčano
3	vijak M8	2	20 mm	vruće pocinčano
4	matica M8	2		vruće pocinčano
5	perna podloška	2	Ø8,0 mm	vruće pocinčano

INEL-PROJEKT d.o.o.

Put Nina 120, 23000 Zadar
OIB: 23528481553
tel: 023/323-558; fax: 023/220-064
e-mail: projektiranje@inel-projekt.hr

PROJEKTANT:

BOŽIDAR ŠKARA dipl.ing.el.
OIB : 50506331260



E 925

BOŽIDAR ŠKARA
dipl.ing.el.

OVLAŠTENI INŽENJER
ELEKTROTEHNIKE

GRAĐEVINA:

ZAŠTITA VODOCRPILIŠTA BOKANJAC / GRAVITACIJSKI KOLEKTORI ODVODNJE OTPADNIH VODA I
CRPNE POSTAJE S PRIPADAJUĆIM TLACNIM CJEVOVODIMA /
ODVODNJA d.o.o., Hrvatskog sabora 2/D, 23000 Zadar
OIB 67946095697

INVESTITOR:

DIO GRAĐEVINE:

CRPNA POSTAJA BOKANJAC 2 - 3. FAZA GRADNJE

STRUKOVNA ODREDNICA PROJEKTA:

ELEKTROTEHNIČKI PROJEKT

NAZIV PROJEKTA:

ELEKTROINSTALACIJE CRPNE POSTAJE BOKANJAC 2

Zajednička oznaka projekta:

TD 5034

BROJ REVIZIJE:

0

Oznaka projekta:

16078/2

DATUM:

06/2016

MAPA:

5

MJERILO:


RAZRADA:

GLAVNI PROJEKT


BROJ LISTA:

6.3.

SADRŽAJ: SPOJ TRAKE NA ČELIČNU MASU

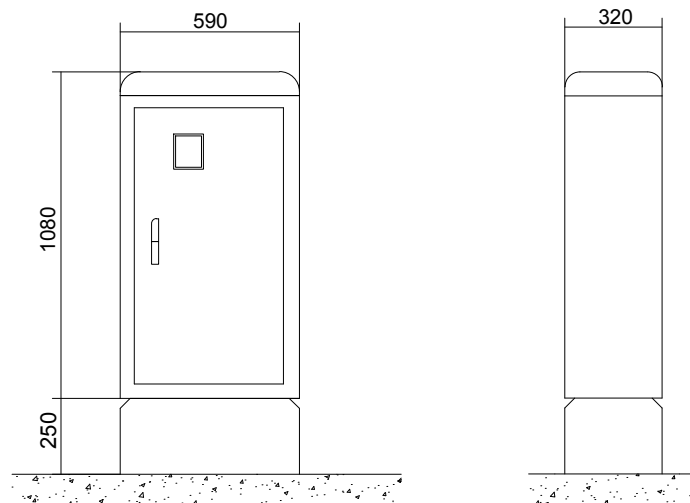

MO-CP

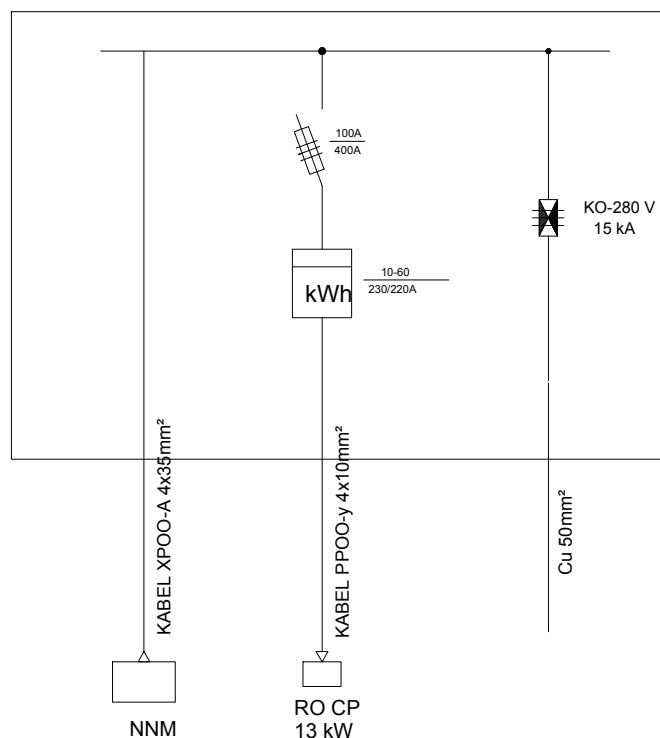

INEL-PROJEKT d.o.o.

Put Nina 120, 23000 Zadar
OIB: 23528481553
tel: 023/323-558; fax: 023/220-064
e-mail: projektiranje@inel-projekt.hr

PROJEKTANT:

BOŽIDAR ŠKARA dipl.ing.el.
OIB : 50506331260



BOŽIDAR ŠKARA
dipl.ing.el.

E 925

OVLAŠTENI INŽENJER
ELEKTROTEHNIKE

GRAĐEVINA:

ZAŠTITA VODOCRPILIŠTA BOKANJAC / GRAVITACIJSKI KOLEKTORI ODVODNJE OTPADNIH VODA I
CRPNE POSTAJE S PRIPADAJUĆIM TLAČNIM CJEVOVODIMA /
ODVODNJA d.o.o., Hrvatskog sabora 2/D, 23000 Zadar
OIB 67946095697

INVESTITOR:

DIO GRAĐEVINE:

CRPNA POSTAJA BOKANJAC 2 - 3. FAZA GRADNJE

STRUKOVNA ODREDNICA PROJEKTA:

ELEKTROTEHNIČKI PROJEKT

NAZIV PROJEKTA:

ELEKTROINSTALACIJE CRPNE POSTAJE BOKANJAC 2

Zajednička oznaka projekta:

TD 5034

BROJ REVIZIJE:

0

Oznaka projekta:

16078/2

DATUM:

06/2016

MAPA:

5

MJERILO:


RAZRADA:

GLAVNI PROJEKT

BROJ LISTA:

7.

SADRŽAJ: SKICA I JEDNOPOLNA SHEMA ORMARA MO-CP

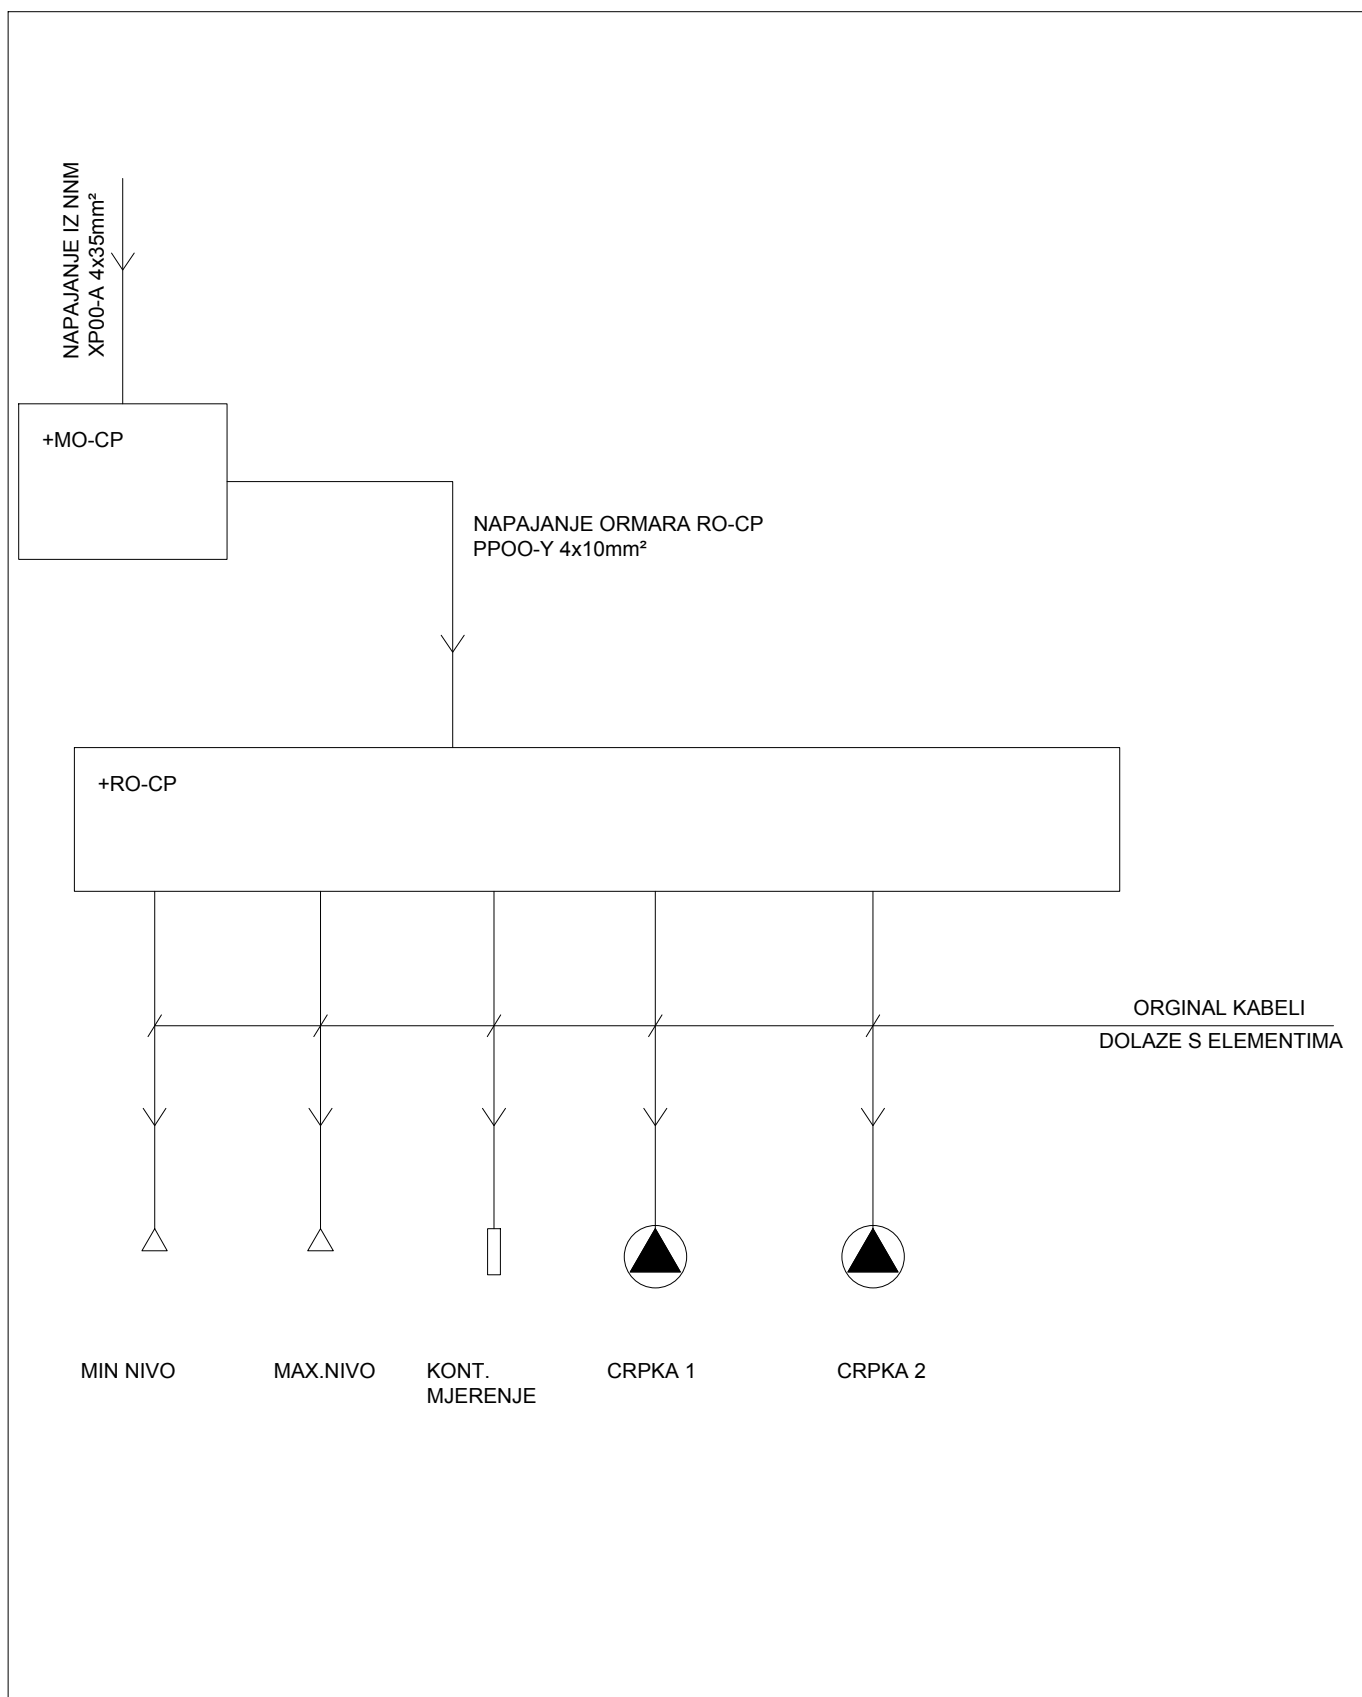

INEL-PROJEKT d.o.o.

Put Nina 120, 23000 Zadar
OIB: 23528481553
tel: 023/323-558; fax: 023/220-064
e-mail: projektiranje@inel-projekt.hr

PROJEKTANT:

BOŽIDAR ŠKARA dipl.ing.el.
OIB : 50506331260



BOŽIDAR ŠKARA
dipl.ing.el.

E 925

OVLAŠTENI INŽENJER
ELEKTROTEHNIKE

GRAĐEVINA:

ZASTITA VODOCRPILIŠTA BOKANJAC / GRAVITACIJSKI KOLEKTORI ODVODNJE OTPADNIH VODA I
CRPNE POSTAJE S PRIPADAJUĆIM TLAČNIM CJEVOVODIMA /
ODVODNJA d.o.o., Hrvatskog sabora 2/D, 23000 Zadar
OIB 67946095697

INVESTITOR:

DIO GRAĐEVINE:

CRPNA POSTAJA BOKANJAC 2 - 3. FAZA GRADNJE

STRUKOVNA ODREDNICA PROJEKTA:

ELEKTROTEHNIČKI PROJEKT

NAZIV PROJEKTA:

ELEKTROINSTALACIJE CRPNE POSTAJE BOKANJAC 2

Zajednička oznaka projekta:

TD 5034

BROJ REVIZIJE:

0

Oznaka projekta:

16078/2

DATUM:

06/2016

MAPA:

5

MJERILO:

RAZRADA:

GLAVNI PROJEKT

BROJ LISTA:



8.

SADRŽAJ: BLOK SHEMA CRPNE POSTAJE


IP66
840x(1005+800)x360mm

UNUTARNJA VRATA
750x900

TEMELJNA PLOČA
750x900

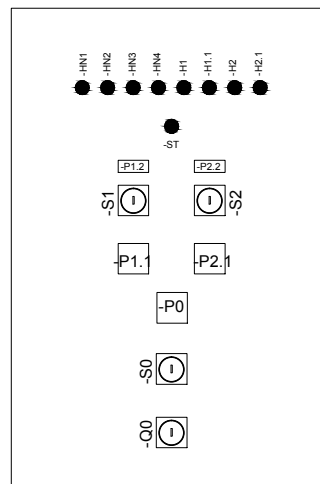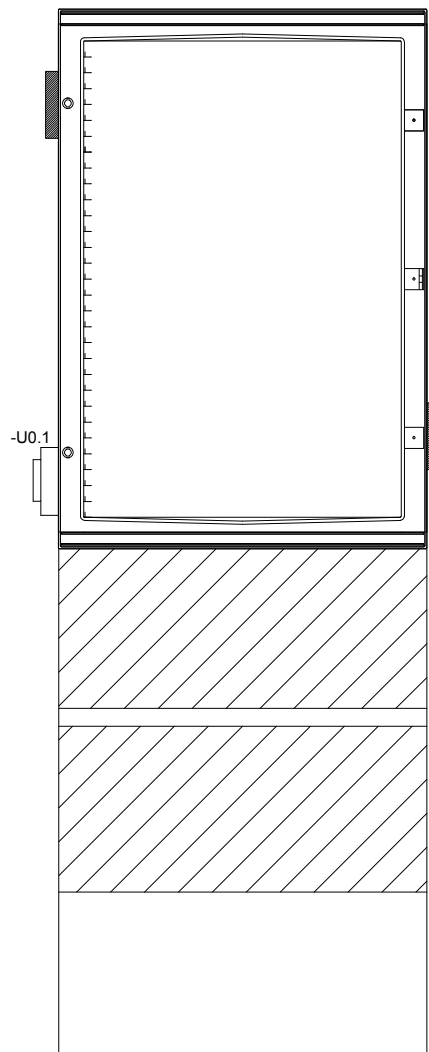

- KAZALO:
- Q0...Sklopka MREŽA-AGREGAT
 - S0...Voltmetarska preklopka
 - P0...Voltmetar 0-500V
 - S1...REŽIM RADA
 - P1.1...Ampermetar CRPKA 1
 - P1.2...Brojač sati rada CRPKA 1
 - S2...ODABIR CRPKE
 - P2.1...Ampermetar CRPKA 2
 - P2.2...Brojač sati rada CRPKA 2
 - HN1...SERVIS
 - HN2...Donji nivo -zaštita od rada na suho
 - HN3...Gornji nivo
 - HN4...Nivo max. alarm ponovljeni start
 - H1...Rad CRPKA 1
 - H1.1...Kvar CRPKA 1 termoprekidač
 - H2...Rad CRPKA 2
 - H2.1...Kvar CRPKA 2 termoprekidač
 - ST...Opća smetnja

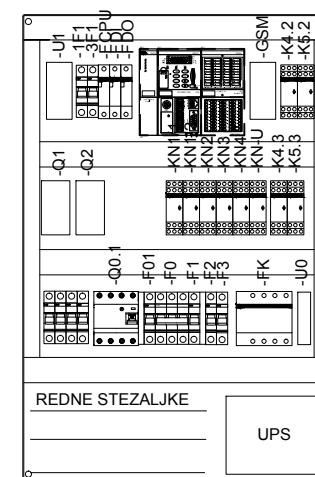

BOŽIDAR ŠKARA
dipl.ing.el.
OVLASŢENI INŽENJER
ELEKTROTEHNIKE
E 925

GL .PROJEKTANT: EL. PROJEKTANT: KONTROLIRAO:	Silvana Mihaljević d.i.g.	INEL PROJEKT d.o.o.	INVESTITOR: Odvodnja d.o.o.	GRAĐEVINA: CS BOKANJAC 2	SADRŽAJ: Pregledni nacrt	TEHNIČKI DNEVNIK: 16078/2		
	Božidar Škara, d.i.e.					DATUM: 06/2016	NACRT: 9.	LIST: 1/1
	Božidar Škara, d.i.e.							

INEL-PROJEKT d.o.o.

Put Nina 120, 23000 Zadar
OIB: 23528481553
tel: 023/323-558; fax: 023/220-064
e-mail: projektiranje@inel-projekt.hr

PROJEKTANT:

BOŽIDAR ŠKARA dipl.ing.el.
OIB : 50506331260




BOŽIDAR ŠKARA
dipl.ing.el.

OVLAŠTENI INŽENJER
ELEKTROTEHNIKE

GRADEVINA:	ZAŠTITA VODOCRPILIŠTA BOKANJAC / GRAVITACIJSKI KOLEKTORI ODVODNJE OTPADNIH VODA I CRPNE POSTAJE S PRIPADAJUĆIM TLAČNIM CJEVOVODIMA /		
INVESTITOR:	ODVODNJA d.o.o., Hrvatskog sabora 2/D, 23000 Zadar OIB 67946095697		
DIO GRADEVINE:	CRPNA POSTAJA BOKANJAC 2 - 3. FAZA GRADNJE		
STRUKOVNA ODREDNICA PROJEKTA:	ELEKTROTEHNIČKI PROJEKT		
NAZIV PROJEKTA:	ELEKTROINSTALACIJE CRPNE POSTAJE BOKANJAC 2		
Zajednička oznaka projekta:	TD 5034	BROJ REVIZIJE:	0
Oznaka projekta:	16078/2	DATUM:	06/2016
MAPA:	5	MJERILO:	
RAZRADA:	GLAVNI PROJEKT	BROJ LISTA:	10.
SADRŽAJ: JEDNOPOLNE SCHEME ORMARA RO-CP			

L1 3x230/400V,50Hz
L2
L3

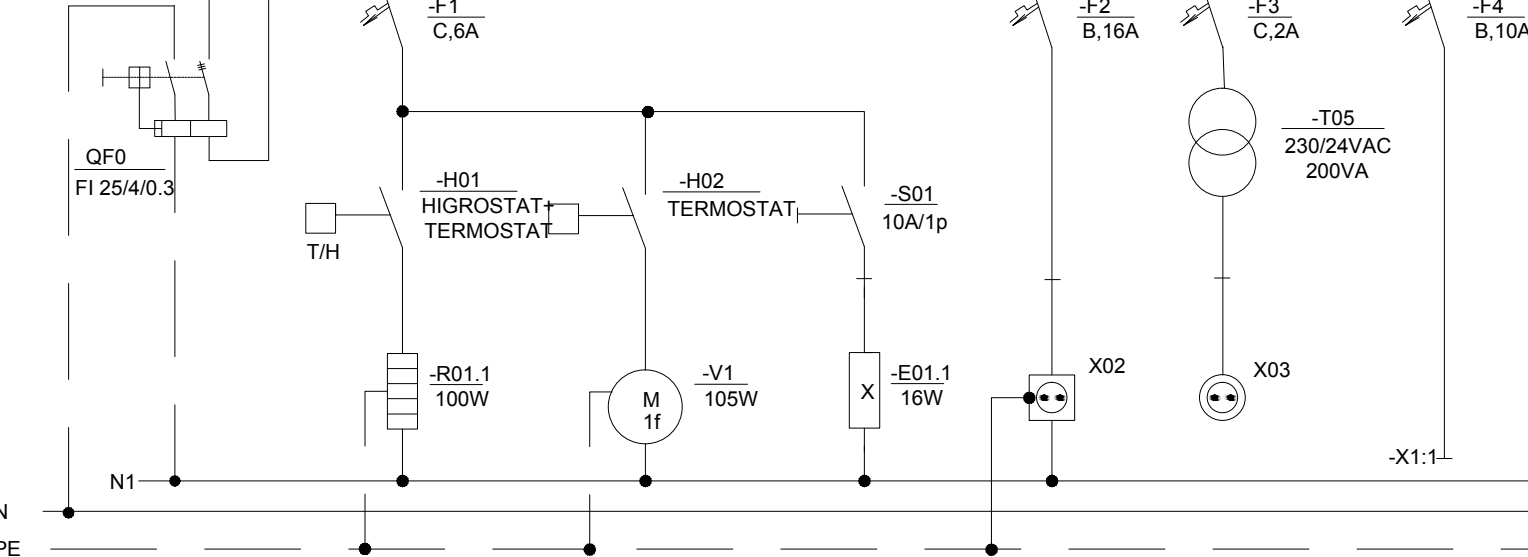


na unutarnjim vratima

R-0-AUT	1-0-2
S1 ONU2PB REŽIM RADA	S2 ONU2PB IZBOR CRPKE
H1 S1.1 CL-523G CP-102 START/RAD C1	H2 S2.1 CL-523G CP-102 START/RAD C2
-ST CL-523R OPĆA GREŠKA	H1.1 S1.2 CL-523R CP-101 STOP/GREŠKA C1
	H2.1 S2.2 CL-523R CP-101 STOP/GREŠKA C2


GRIJANJE ORMARA VENTILACIJA ORMARA RASVJETA ORMARA SERVISNA UTIČNICA 230V/16A UTIČNICA 24V/16A REZERVA

E 925
BOŽIDAR ŠKARA
dipl.ing.el.
OVLASĆENI INŽENJER
ELEKTROTEHNIKE

		INEL PROJEKT d.o.o.	INVESTITOR: Odvodnja d.o.o.	GRAĐEVINA: CS BOKANJAC 2	SADRŽAJ: Jednopolna shema RO-CP	TEHNIČKI DNEVNIK: 16078/2		
GL. PROJEKTANT:	Silvana Mihaljević d.i.g.							
EL. PROJEKTANT:	Božidar Škara, d.i.e.							
KONTROLIRAO:	Božidar Škara, d.i.e.					DATUM: 06/2016	NACRT: 10.	LIST: 2/6

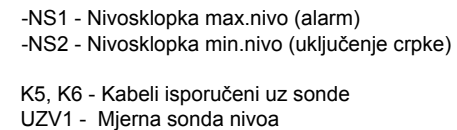


		INEL PROJEKT d.o.o.	INVESTITOR: Odvodnja d.o.o.	GRAĐEVINA: CS BOKANJAC 2	SADRŽAJ: Jednopolna shema RO-CP	TEHNIČKI DNEVNIK: 16078/2		
GL. PROJEKTANT:	Silvana Mihaljević d.i.g.							
EL. PROJEKTANT:	Božidar Škara, d.i.e.					DATUM: 06/2016	NACRT: 10.	LIST: 4/6
KONTROLIRAO:	Božidar Škara, d.i.e.							

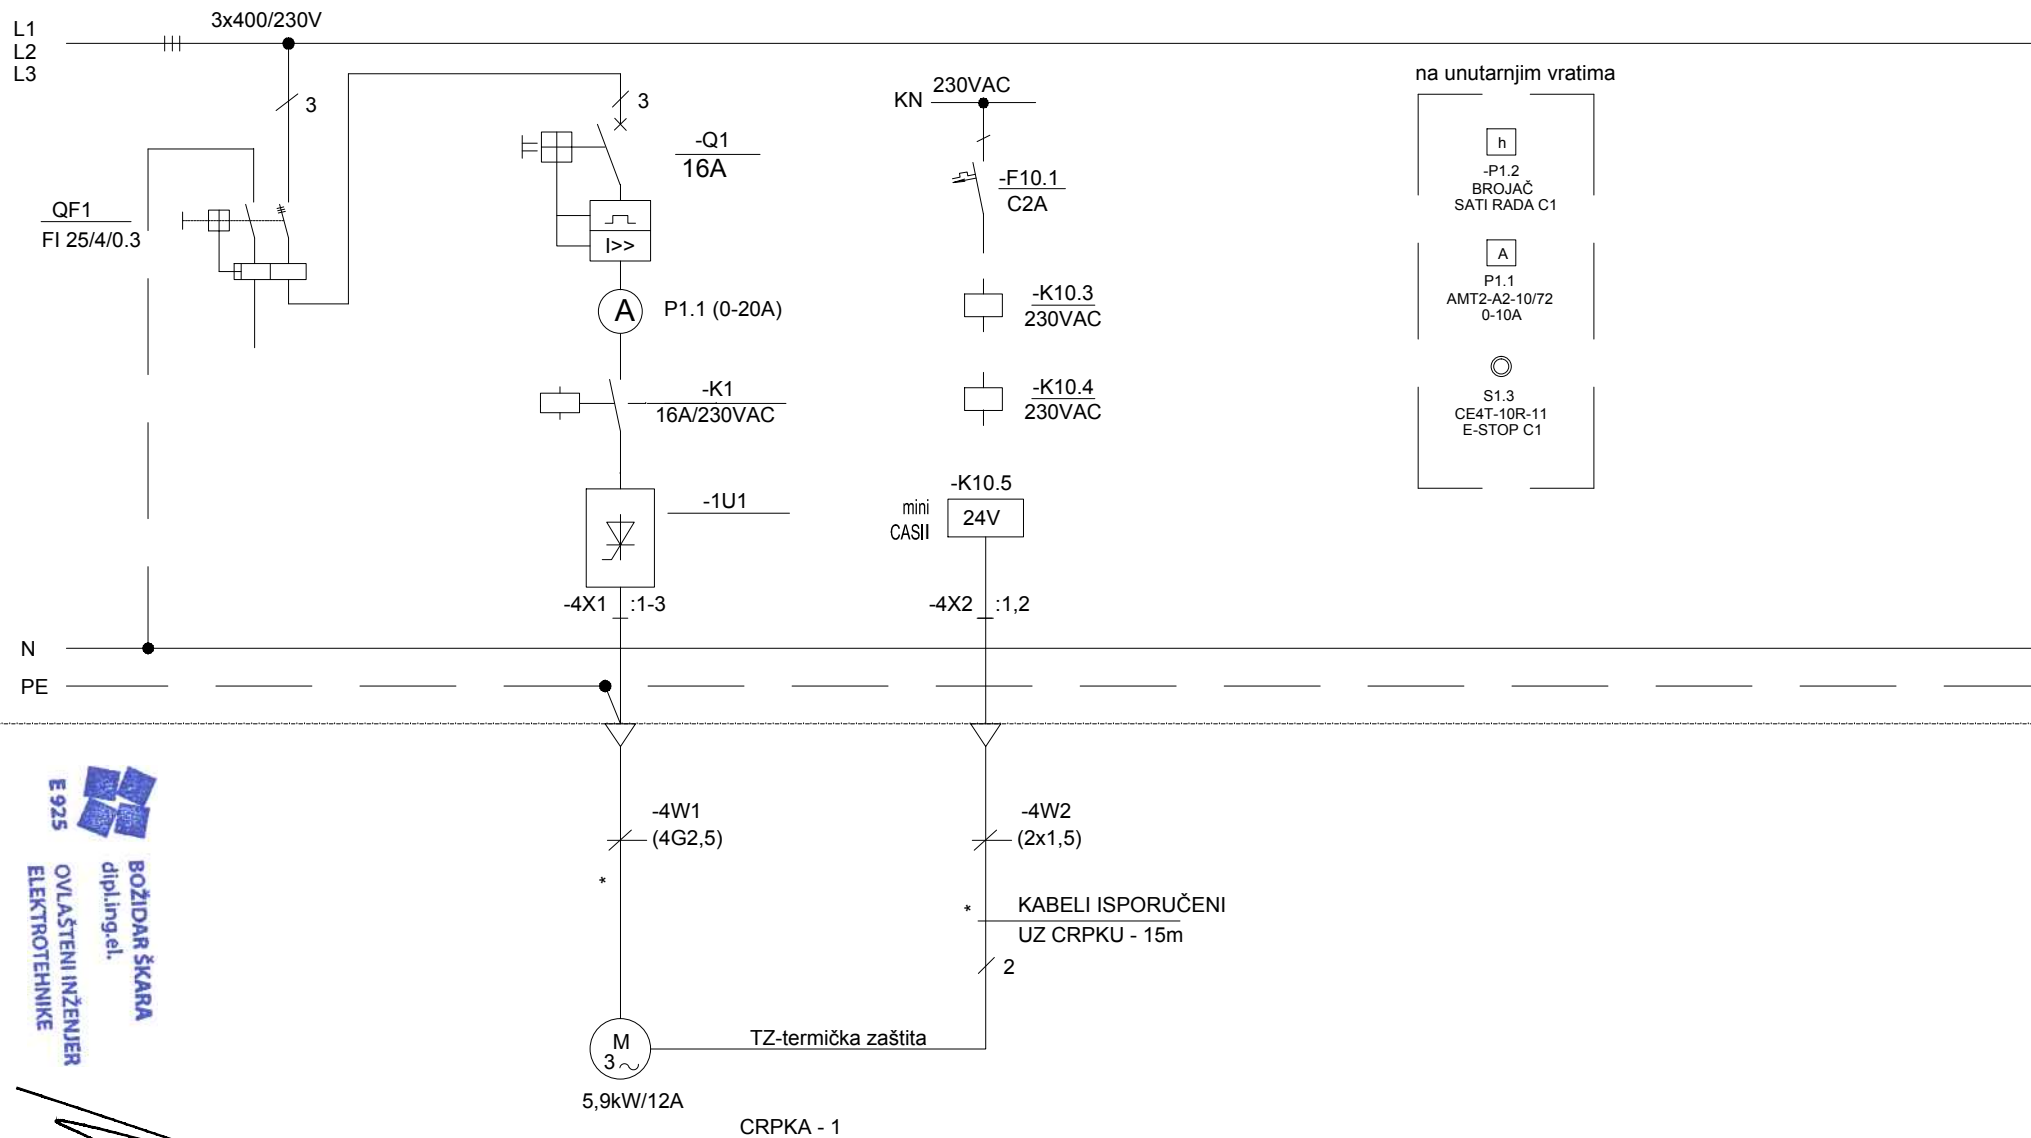

E 925
BOŽIDAR ŠKARA
dipl.ing.el.
OVLASĆENI INŽENJER
ELEKTROTEHNIKE

GL. PROJEKTANT:	Silvana Mihaljević d.i.g.	INEL PROJEKT d.o.o.	INVESTITOR: Odvodnja d.o.o.	GRAĐEVINA: CS BOKANJAC 2	SADRŽAJ: Jednopolna shema RO-CP	TEHNIČKI DNEVNIK: 16078/2		
						DATUM: 06/2016		
						NACRT: 10.		
KONTROLIRAO:	Božidar Škara, d.i.e.					LIST: 5/6		

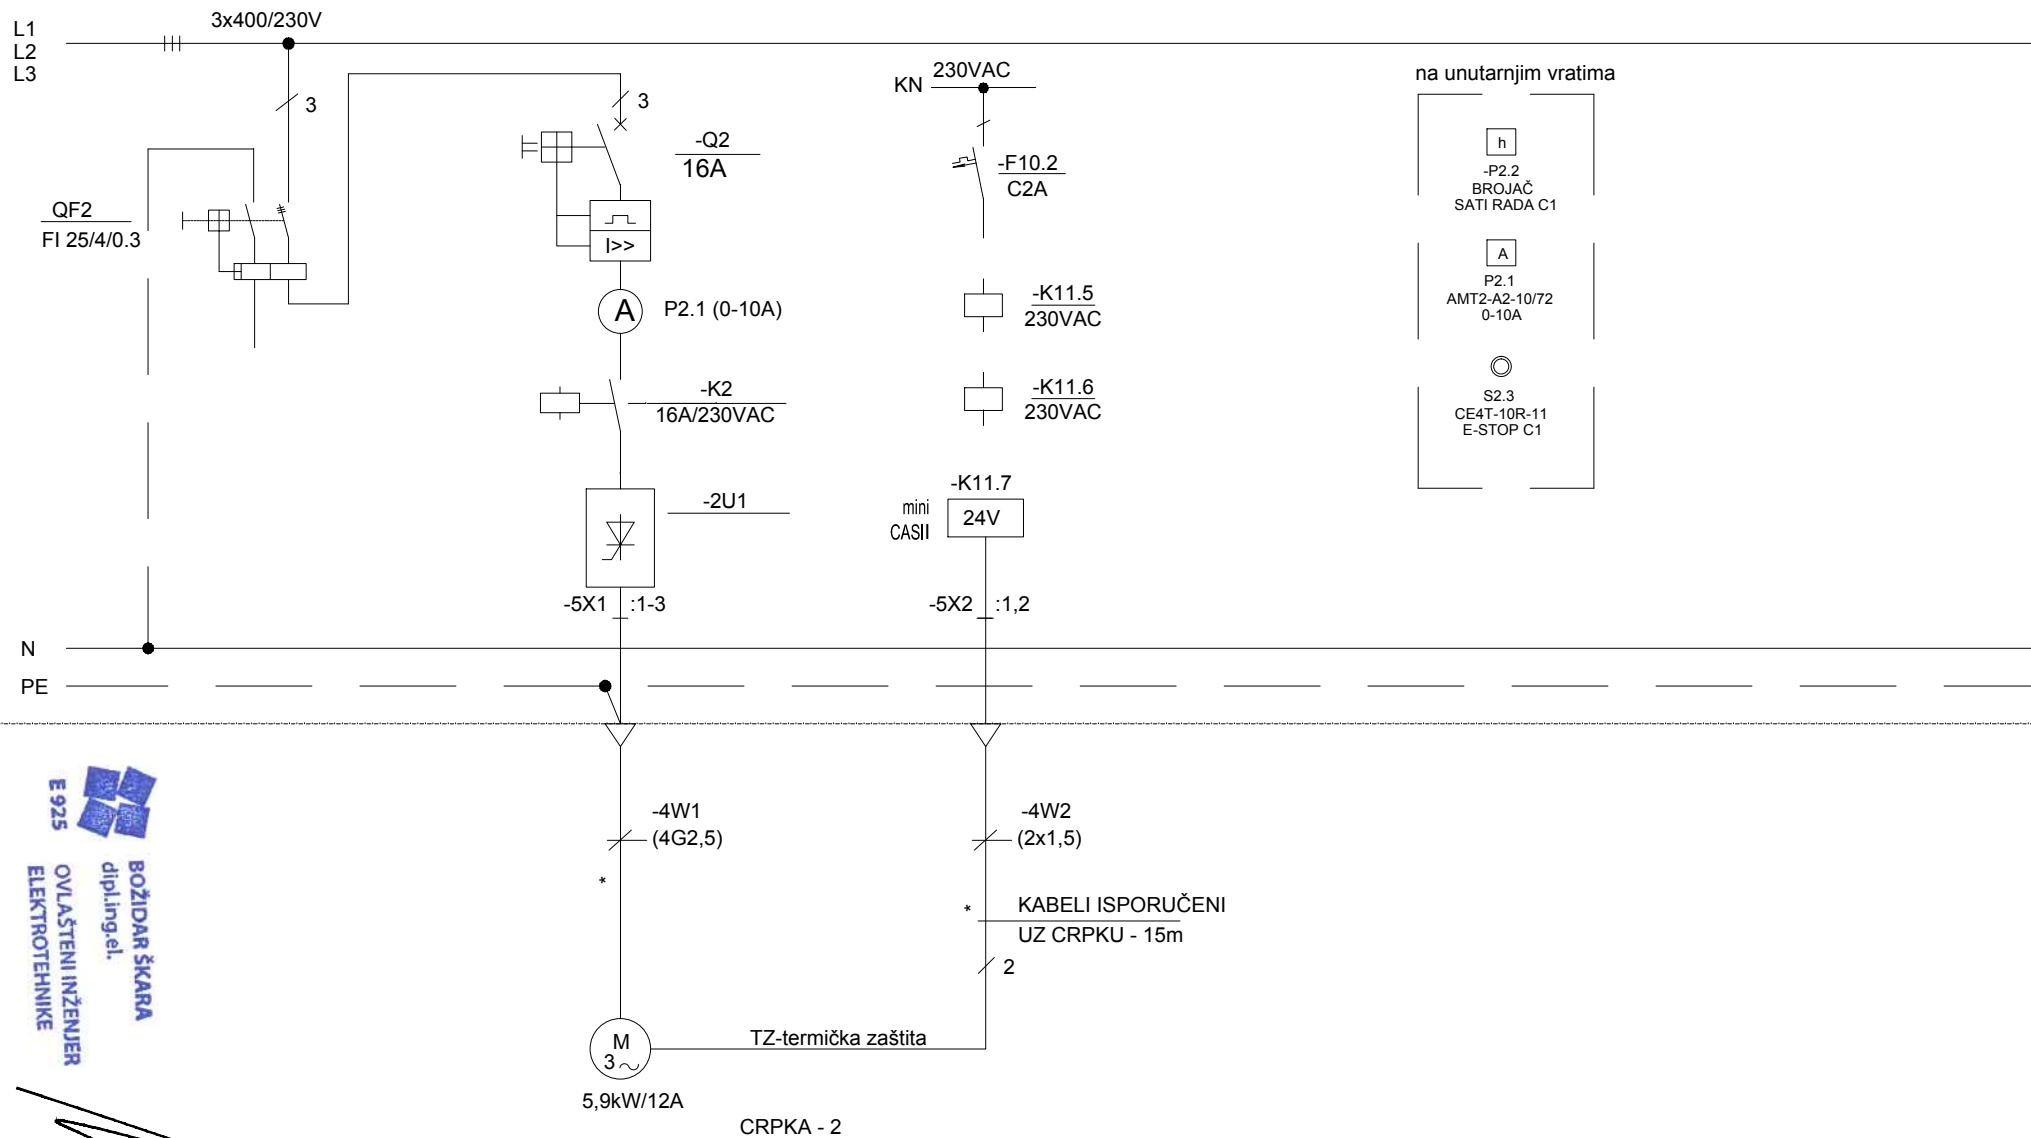

E 925

BOŽIDAR ŠKARA

dipl.ing.el.

OVLASĆENI INŽENJER

ELEKTROTEHNIKE

GL. PROJEKTANT: EL. PROJEKTANT: KONTROLIRAO:	Silvana Mihaljević d.i.g. Božidar Škara, d.i.e. Božidar Škara, d.i.e.	INEL PROJEKT d.o.o.	INVESTITOR: Odvodnja d.o.o.	GRAĐEVINA: CS BOKANJAC 2	SADRŽAJ: Jednopolna shema RO-CP	TEHNIČKI DNEVNIK: 16078/2		
						DATUM: 06/2016	NACRT: 10.	LIST: 6/6

INEL-PROJEKT d.o.o.

Put Nina 120, 23000 Zadar
OIB: 23528481553
tel: 023/323-558; fax: 023/220-064
e-mail: projektiranje@inel-projekt.hr

PROJEKTANT:


BOŽIDAR ŠKARA dipl.ing.el.
OIB : 50506331260



BOŽIDAR ŠKARA
dipl.ing.el.


OVLAŠTENI INŽENJER
ELEKTROTEHNIKE

GRAĐEVINA:	ZAŠTITA VODOCRPILIŠTA BOKANJAC / GRAVITACIJSKI KOLEKTORI ODVODNJE OTPADNIH VODA I CRPNE POSTAJE S PRIPADAJUĆIM TLAČNIM CJEVOVODIMA /		
INVESTITOR:	ODVODNJA d.o.o., Hrvatskog sabora 2/D, 23000 Zadar OIB 67946095697		
DIO GRAĐEVINE:	CRPNA POSTAJA BOKANJAC 2 - 3. FAZA GRADNJE		
STRUKOVNA ODREDNICA PROJEKTA:	ELEKTROTEHNIČKI PROJEKT		
NAZIV PROJEKTA:	ELEKTROINSTALACIJE CRPNE POSTAJE BOKANJAC 2		
Zajednička oznaka projekta:	TD 5034	BROJ REVIZIJE:	0
Oznaka projekta:	16078/2	DATUM:	06/2016
MAPA:	5	MJERILO:	
RAZRAĐA:	GLAVNI PROJEKT	BROJ LISTA:	11.
SADRŽAJ: STRUJNE SCHEME ORMARA RO-CP			

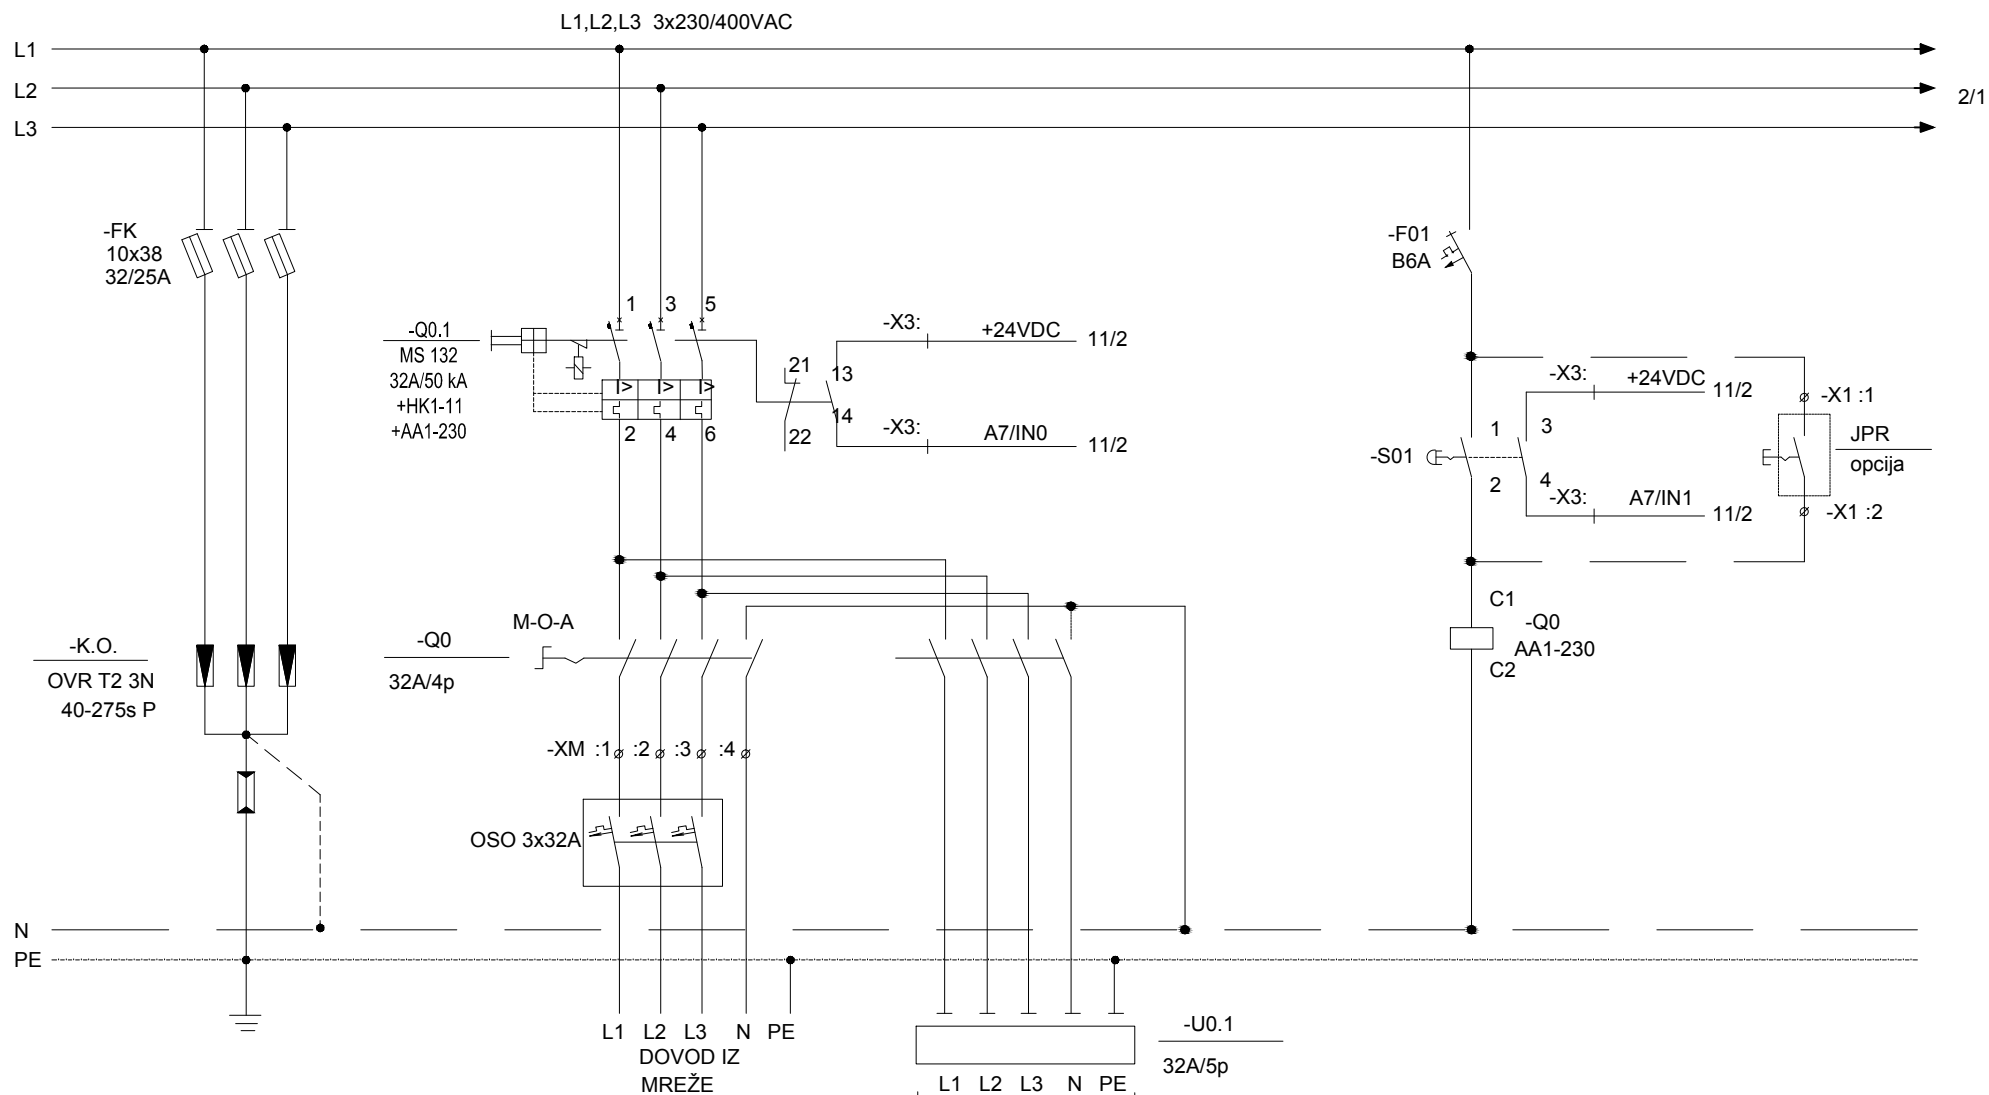


MOBILNI AGREGAT


GL. PROJEKTANT EL. PROJEKTANT KONTROLIRAO	S. Mihaljević d.i.g.	INEL PROJEKT d.o.o.	INVESTITOR: Odvodnja d.o.o.	GRAĐEVINA: CS BOKANJAC 2	SADRŽAJ: Tropolna shema RO-CP	TEHNIČKI DNEVNIK: 16078/2		
	B. Škara, d.i.e.					DATUM: 06/2016	NACRT: 11.	LIST: 1/22
	B. Škara, d.i.e.							

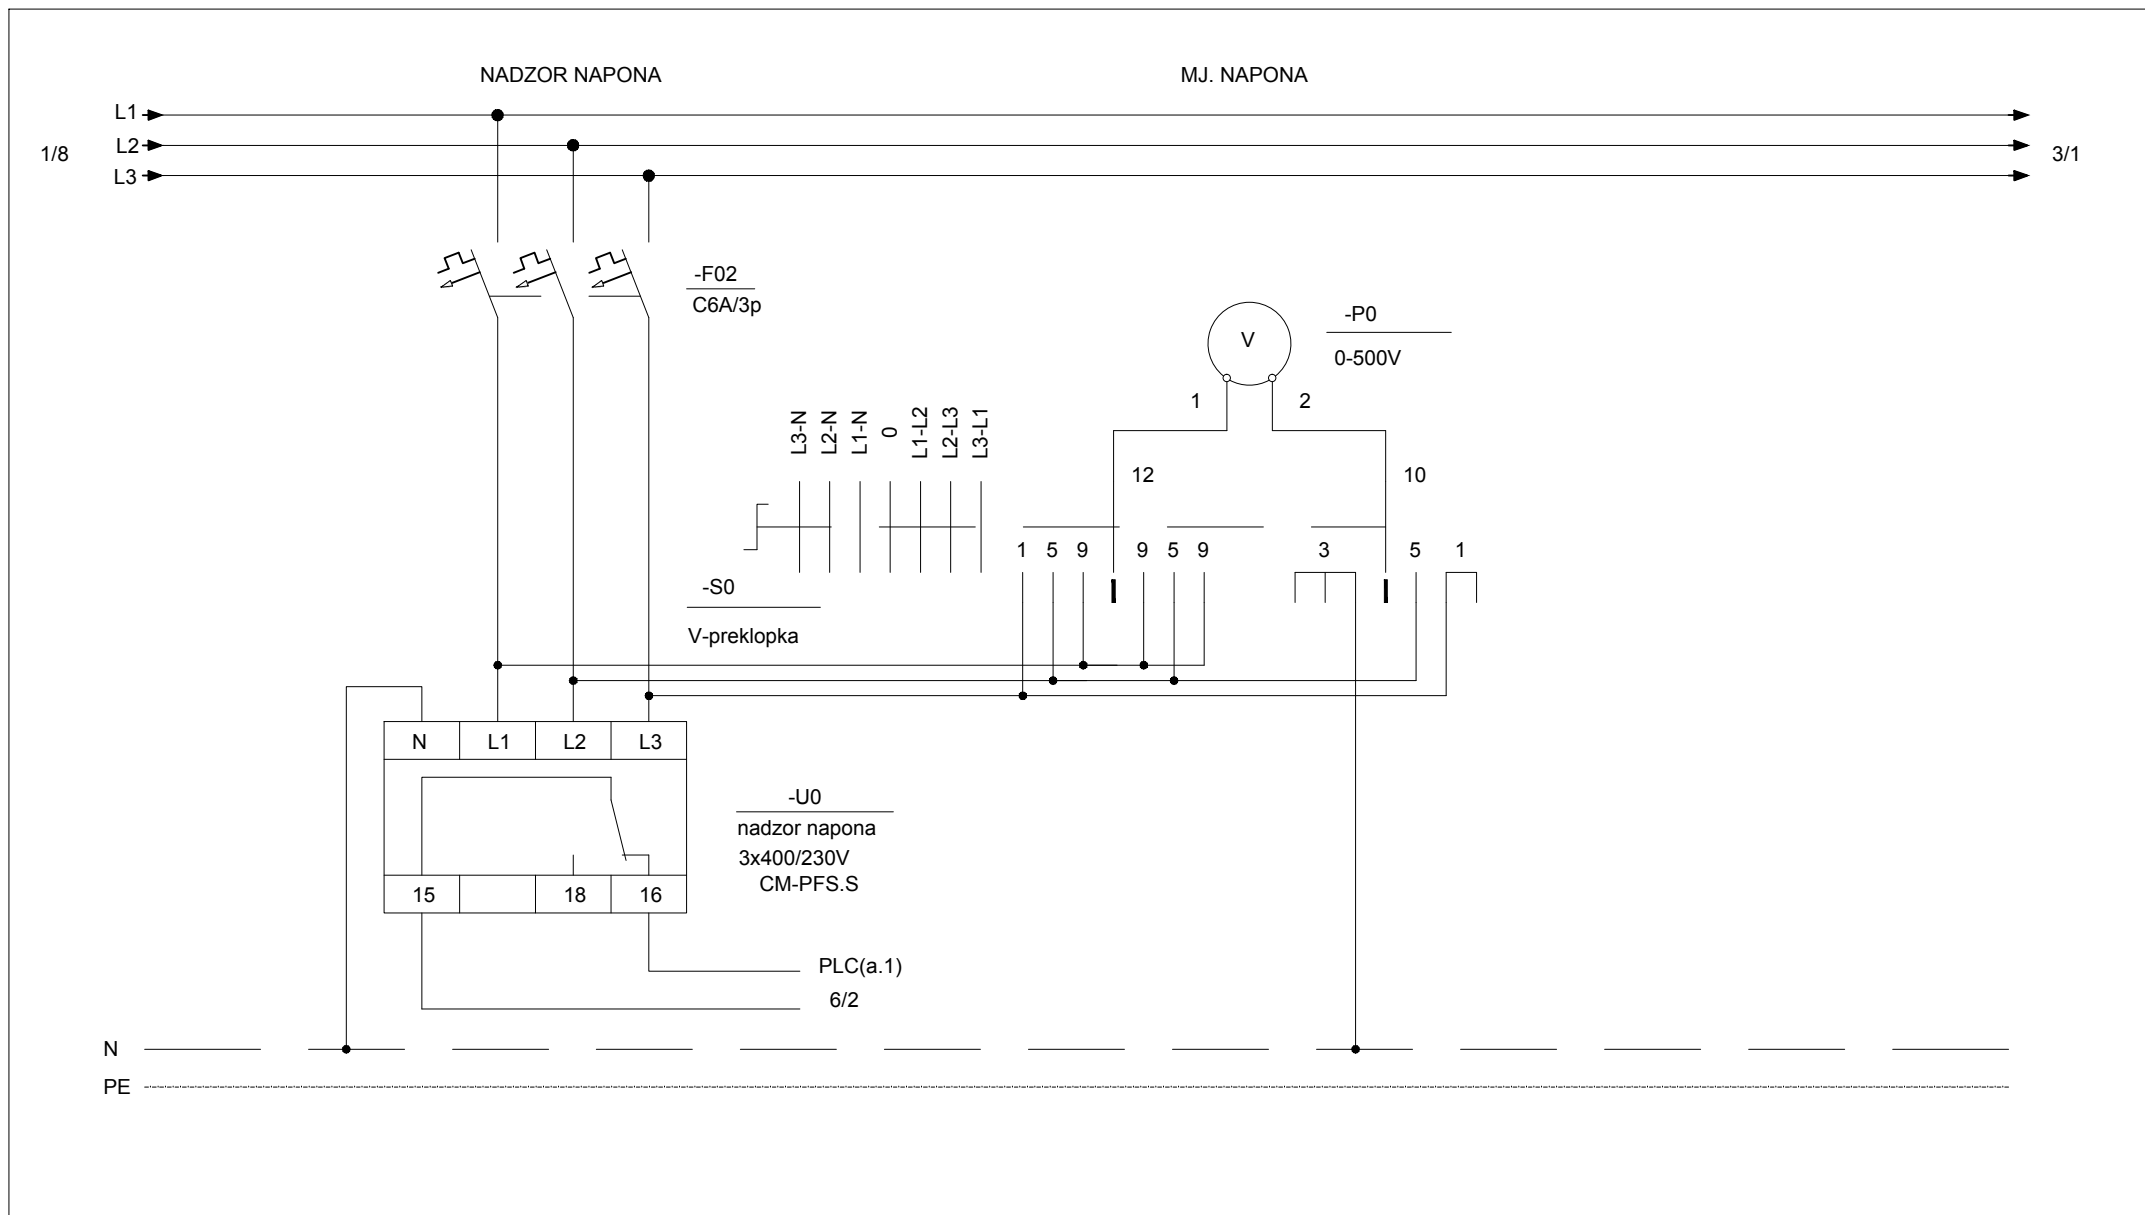

GL. PROJEKTANT: EL. PROJEKTANT: KONTROLIRAO:	Silvana Mihaljević d.i.g.	INEL PROJEKT d.o.o.	INVESTITOR: Odvodnja d.o.o.	GRAĐEVINA: CS BOKANJAC 2	SADRŽAJ: Tropolna shema RO-CP	TEHNIČKI DNEVNIK: 16078/2		
	Božidar Škara, d.i.e.					DATUM: 06/2016	NACRT: 11.	LIST: 2/22
	Božidar Škara, d.i.e.							

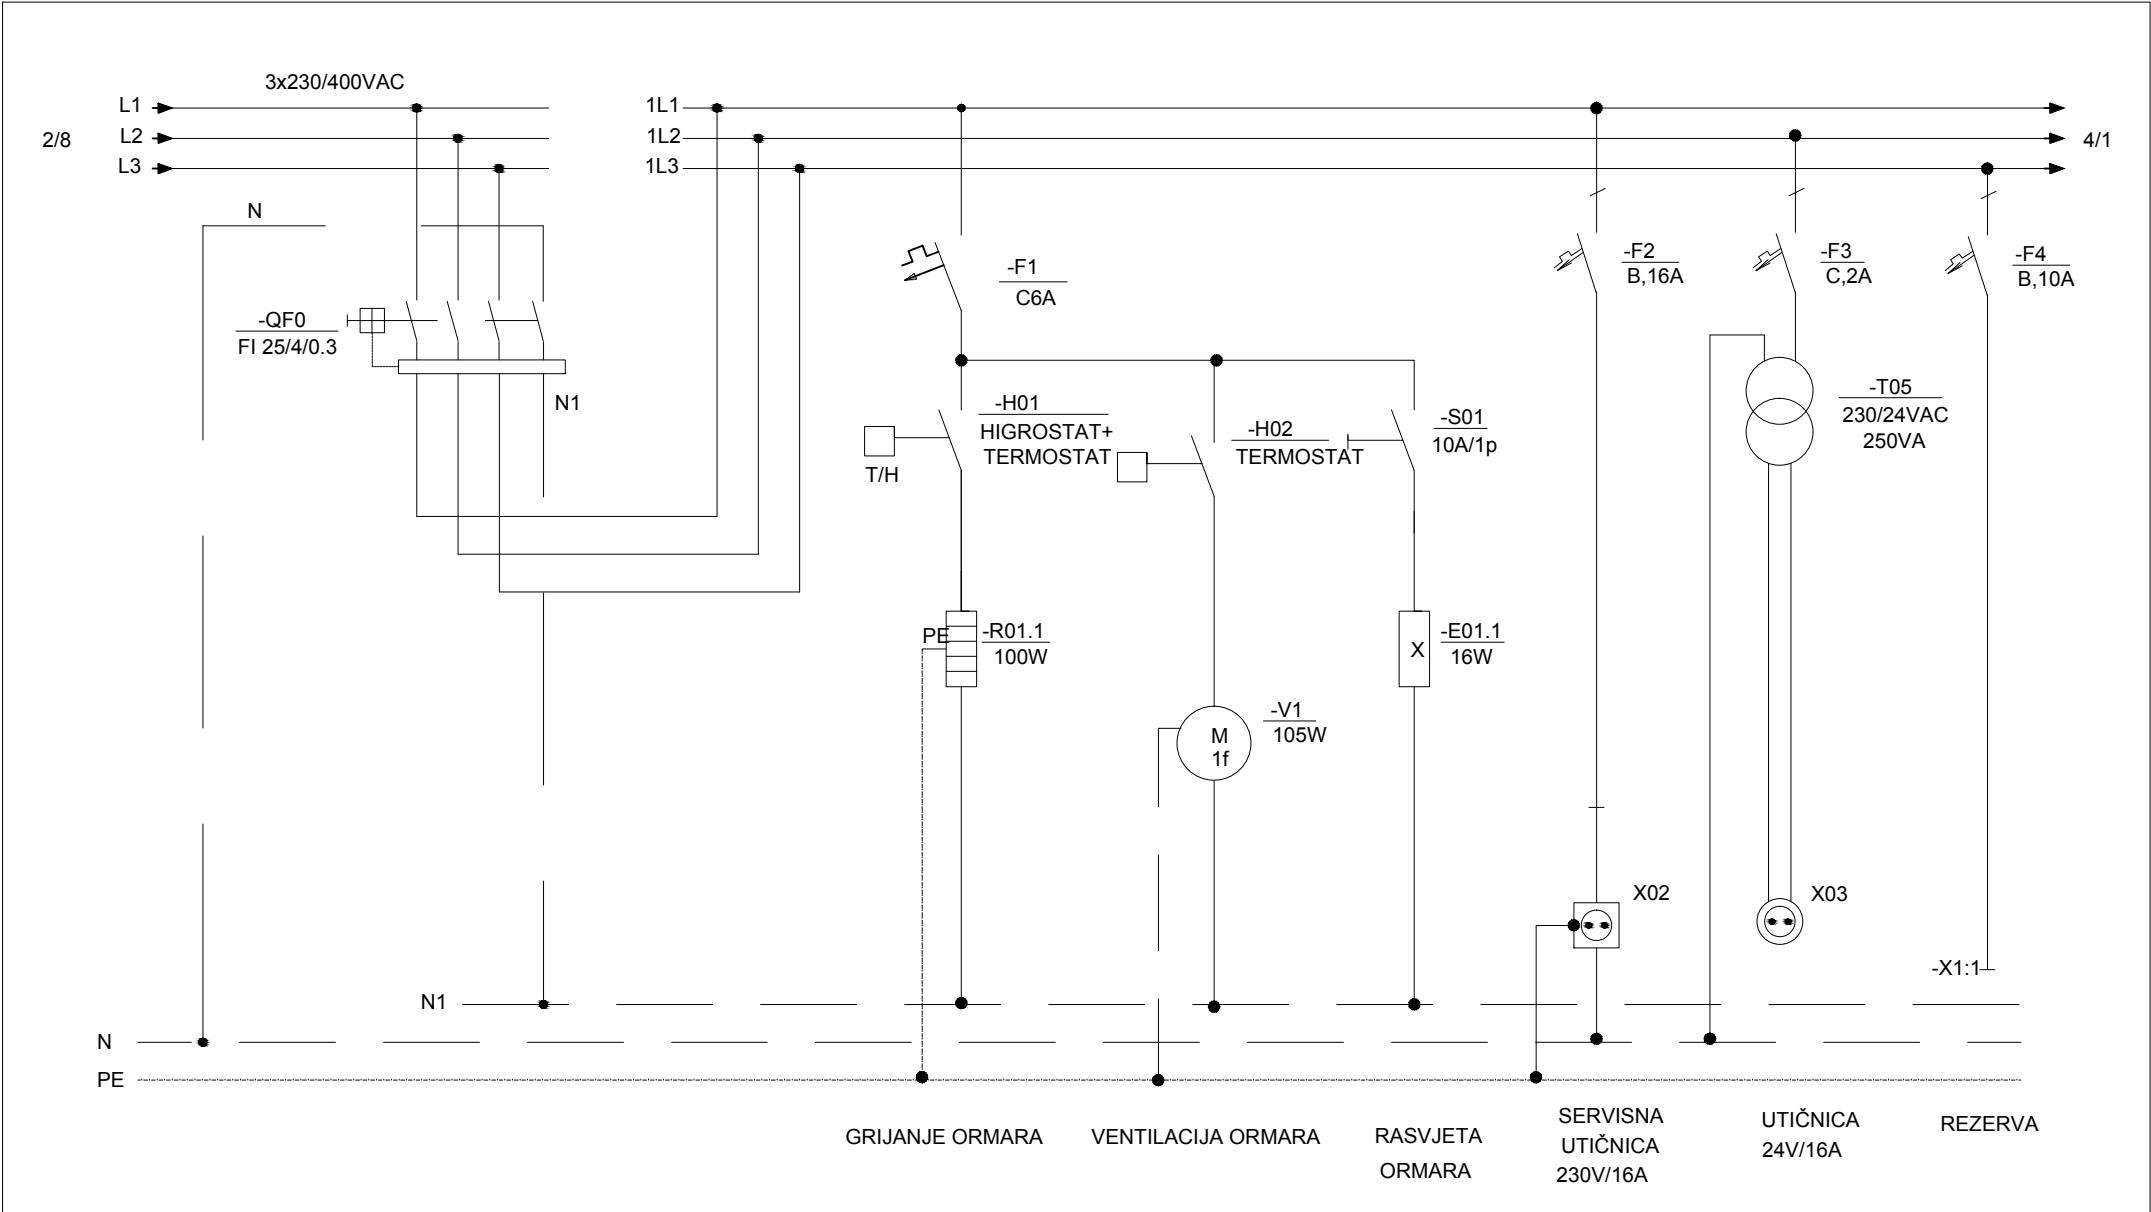


GL. PROJEKTANT: EL. PROJEKTANT: KONTROLIRAO:	Silvana Mihaljević d.i.g.	INEL PROJEKT d.o.o.	INVESTITOR: Odvodnja d.o.o.	GRAĐEVINA: CS BOKANJAC 2	SADRŽAJ: Tropolna shema RO-CP	TEHNIČKI DNEVNIK: 16078/2		
	Božidar Škara, d.i.e.					DATUM: 06/2016	NACRT: 11.	LIST: 3/22
	Božidar Škara, d.i.e.							

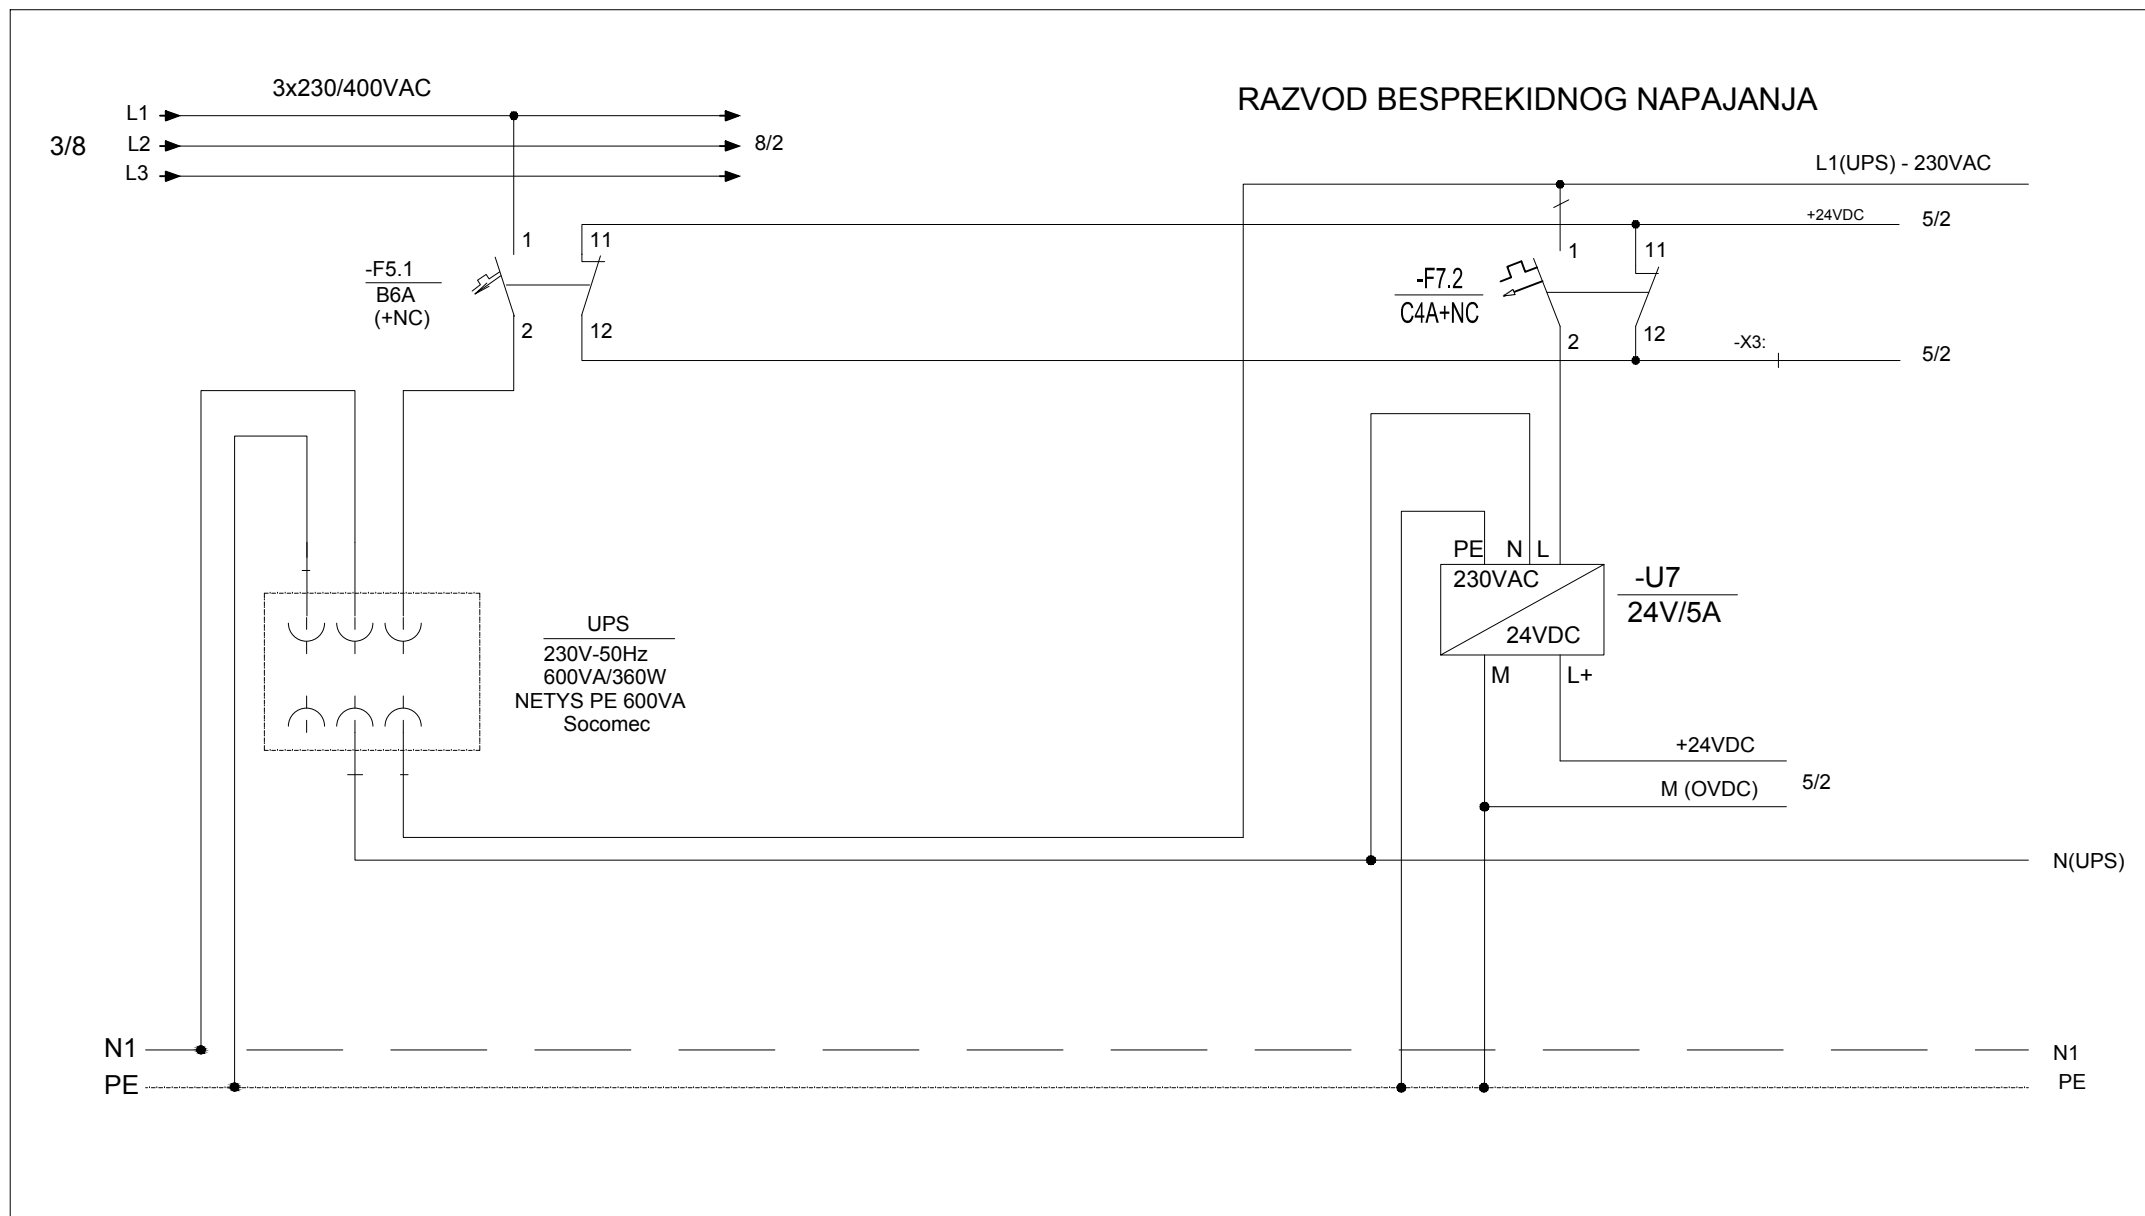


GL. PROJEKTOVANJE	Silvana Mihaljević d.i.g.	INEL PROJEKT d.o.o.	INVESTITOR: Odvodnja d.o.o.	GRAĐEVINA: CS BOKANJAC 2	SADRŽAJ: Tropolna shema RO-CP	TEHNIČKI DNEVNIK: 16078/2		
	EL. PROJEKTOVANJE					DATUM: 06/2016	NACRT: 11.	LIST: 4/22
	KONTROLIRAO:							

RAZVOD NAPONA - 24VDC

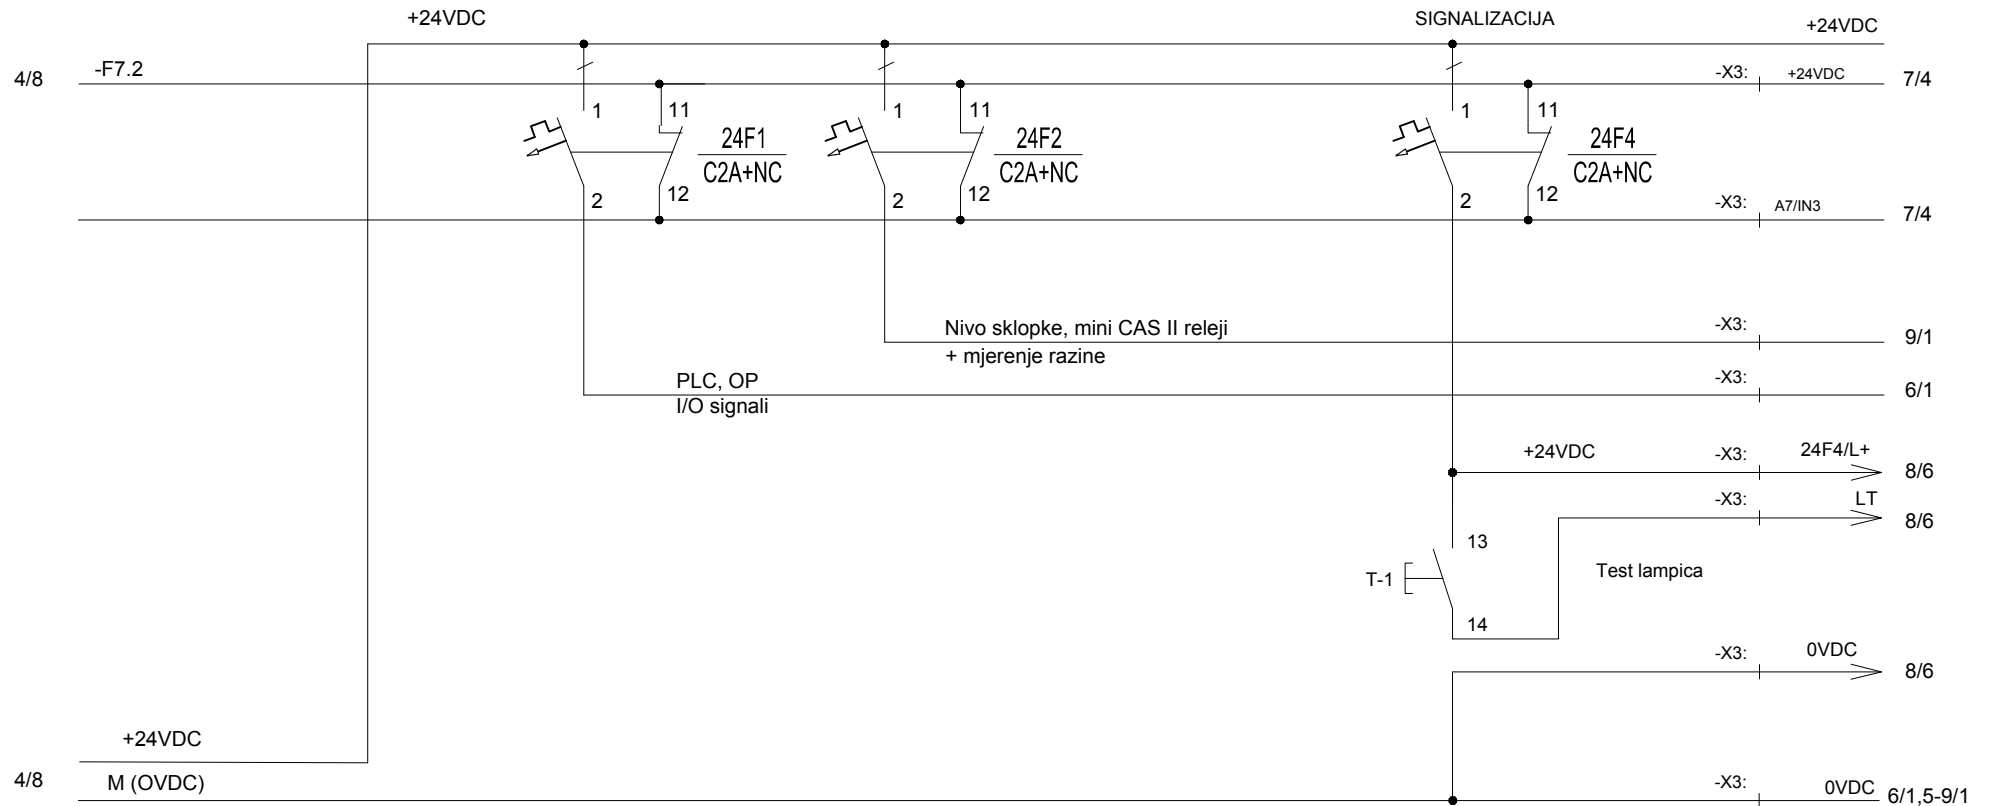

N1 _____ N1
PE _____ PE

GL. PROJEKTANT: EL. PROJEKTANT: KONTROLIRAO:	Silvana Mihaljević d.i.g.	INEL PROJEKT d.o.o.	INVESTITOR: Odvodnja d.o.o.	GRAĐEVINA: Državna cesta D502	SADRŽAJ: Tropolna shema RO-CP	TEHNIČKI DNEVNIK: 16078/2		
	Božidar Škara, d.i.e.					DATUM: 06/2016	NACRT: 11.	LIST: 5/22
	Božidar Škara, d.i.e.							

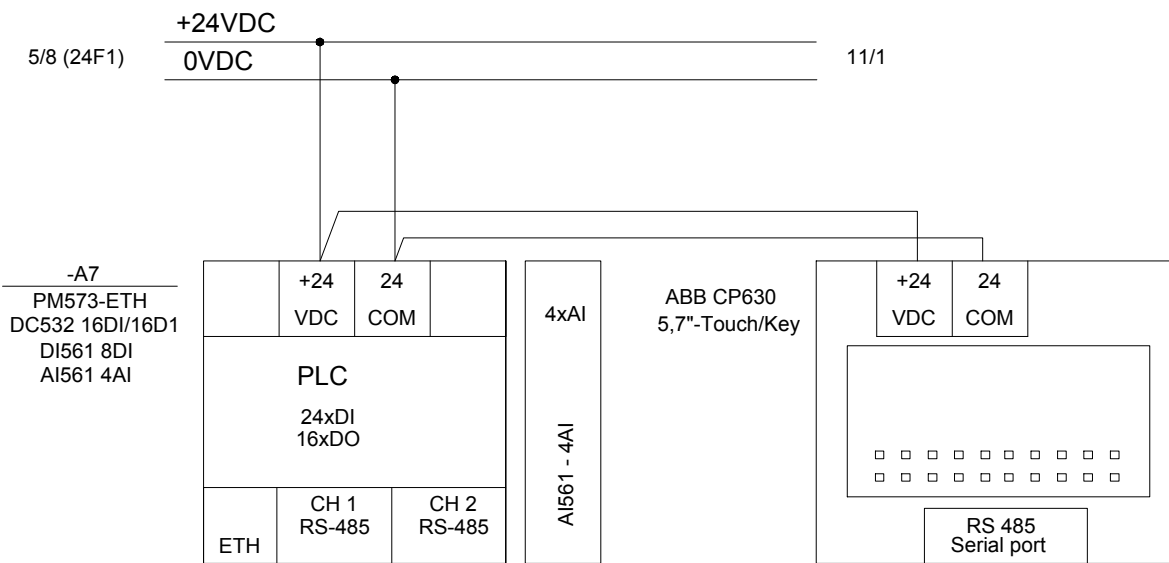


PLC - NAPAJANJE

N1 _____ N1
PE _____ PE

GL. PROJEKTANT: EL. PROJEKTANT: KONTROLIRAO:	Silvana Mihaljević d.i.g.	INEL PROJEKT d.o.o.	INVESTITOR: Odvodnja d.o.o.	GRAĐEVINA: Državna cesta D502	SADRŽAJ: Tropolna shema RO-CP	TEHNIČKI DNEVNIK: 16078/2		
	Božidar Škara, d.i.e.					DATUM: 06/2016	NACRT: 11.	LIST: 6/22
	Božidar Škara, d.i.e.							

-A7
PM573-ETH
DC532 16DI/16DO
DI561 8DI
AI561 4AI


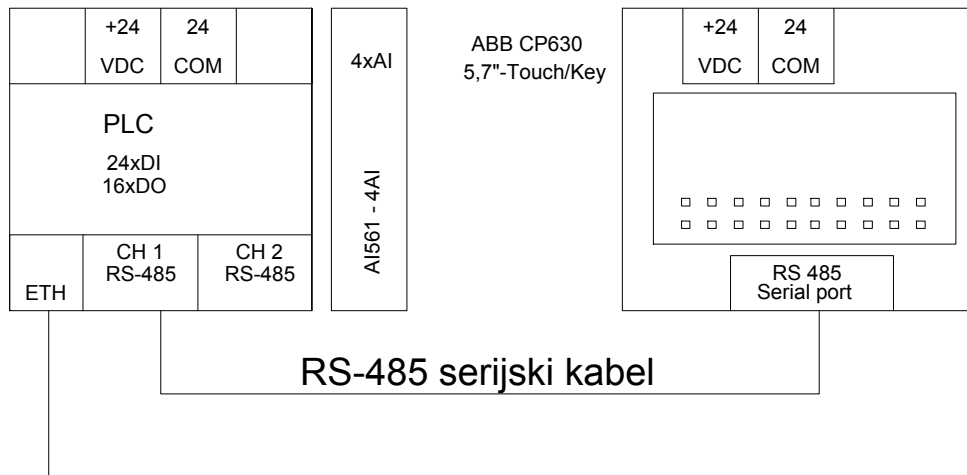


PLC - NAPAJANJE


N1 _____ N1
PE _____ PE

		INEL PROJEKT d.o.o.	INVESTITOR: Odvodnja d.o.o.	GRAĐEVINA: CS BOKANJAC 2	SADRŽAJ: Tropolna shema RO-CP	TEHNIČKI DNEVNIK: 16078/2		
GL .PROJEKTANT:	Silvana Mihaljević d.i.g.					DATUM: 06/2016	NACRT: 11.	LIST: 7/22
EL. PROJEKTANT:	Božidar Škara, d.i.e.							
KONTROLIRAO:	Božidar Škara, d.i.e.							


NIVO SKLOPKE
ALARM(MAX.)/ZAŠTITA CRPKI(MIN.)

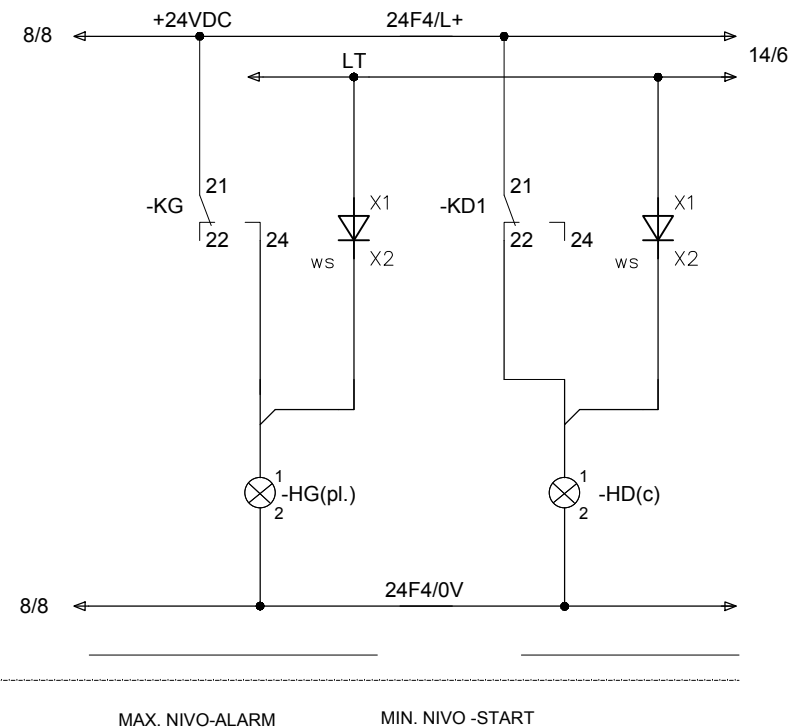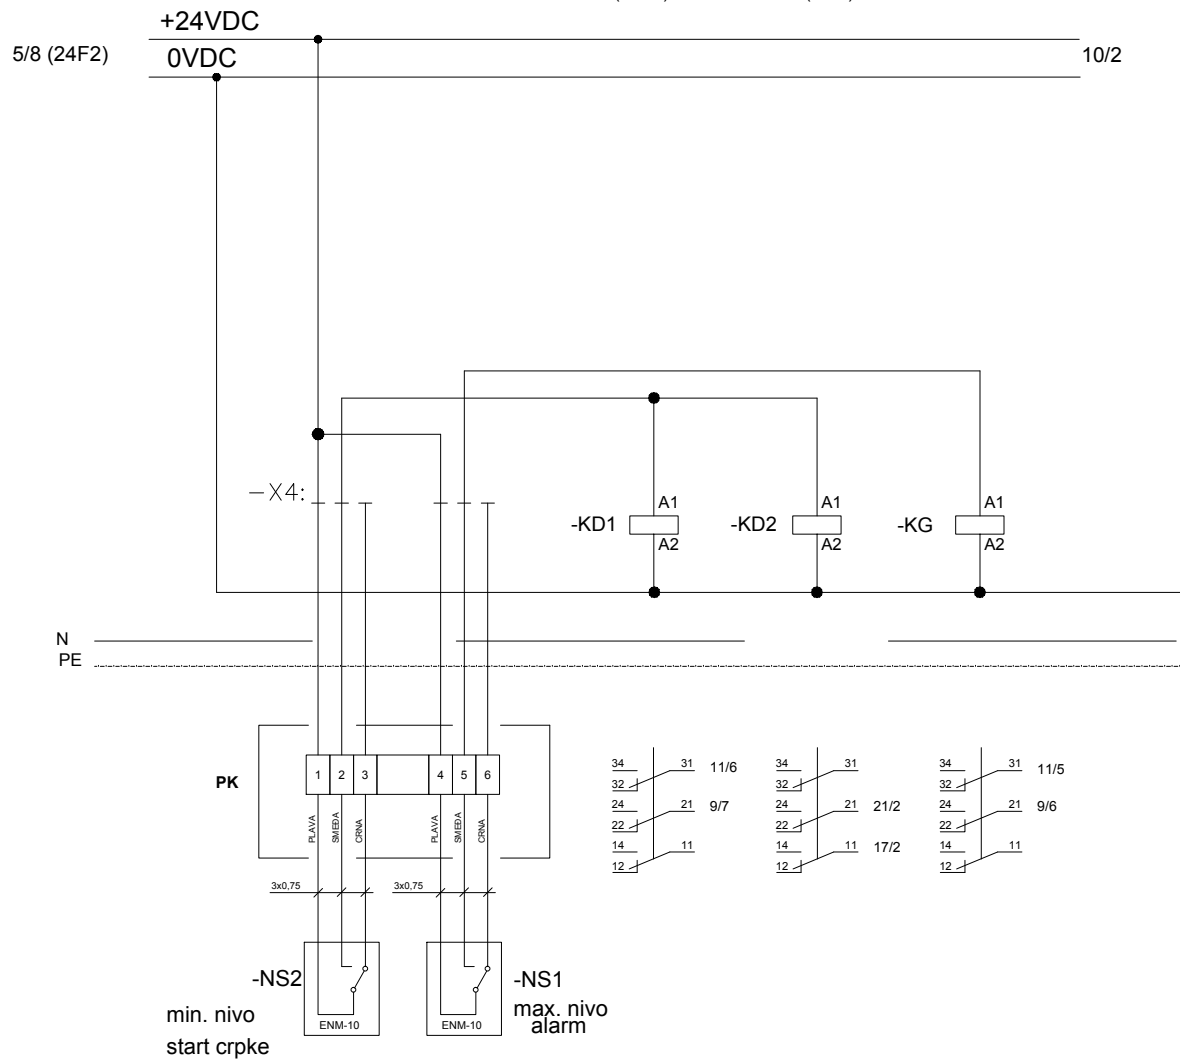


GL. PROJEKTANT:	Silvana Mihaljević d.i.g.	INEL PROJEKT d.o.o.	INVESTITOR: Odvodnja d.o.o.	GRAĐEVINA: CS BOKANJAC 2	SADRŽAJ: Tropolna shema RO-CP	TEHNIČKI DNEVNIK: 16078/2		
	EL. PROJEKTANT:					DATUM: 06/2016	NACRT: 11.	LIST: 9/22
	KONTROLIRAO:							

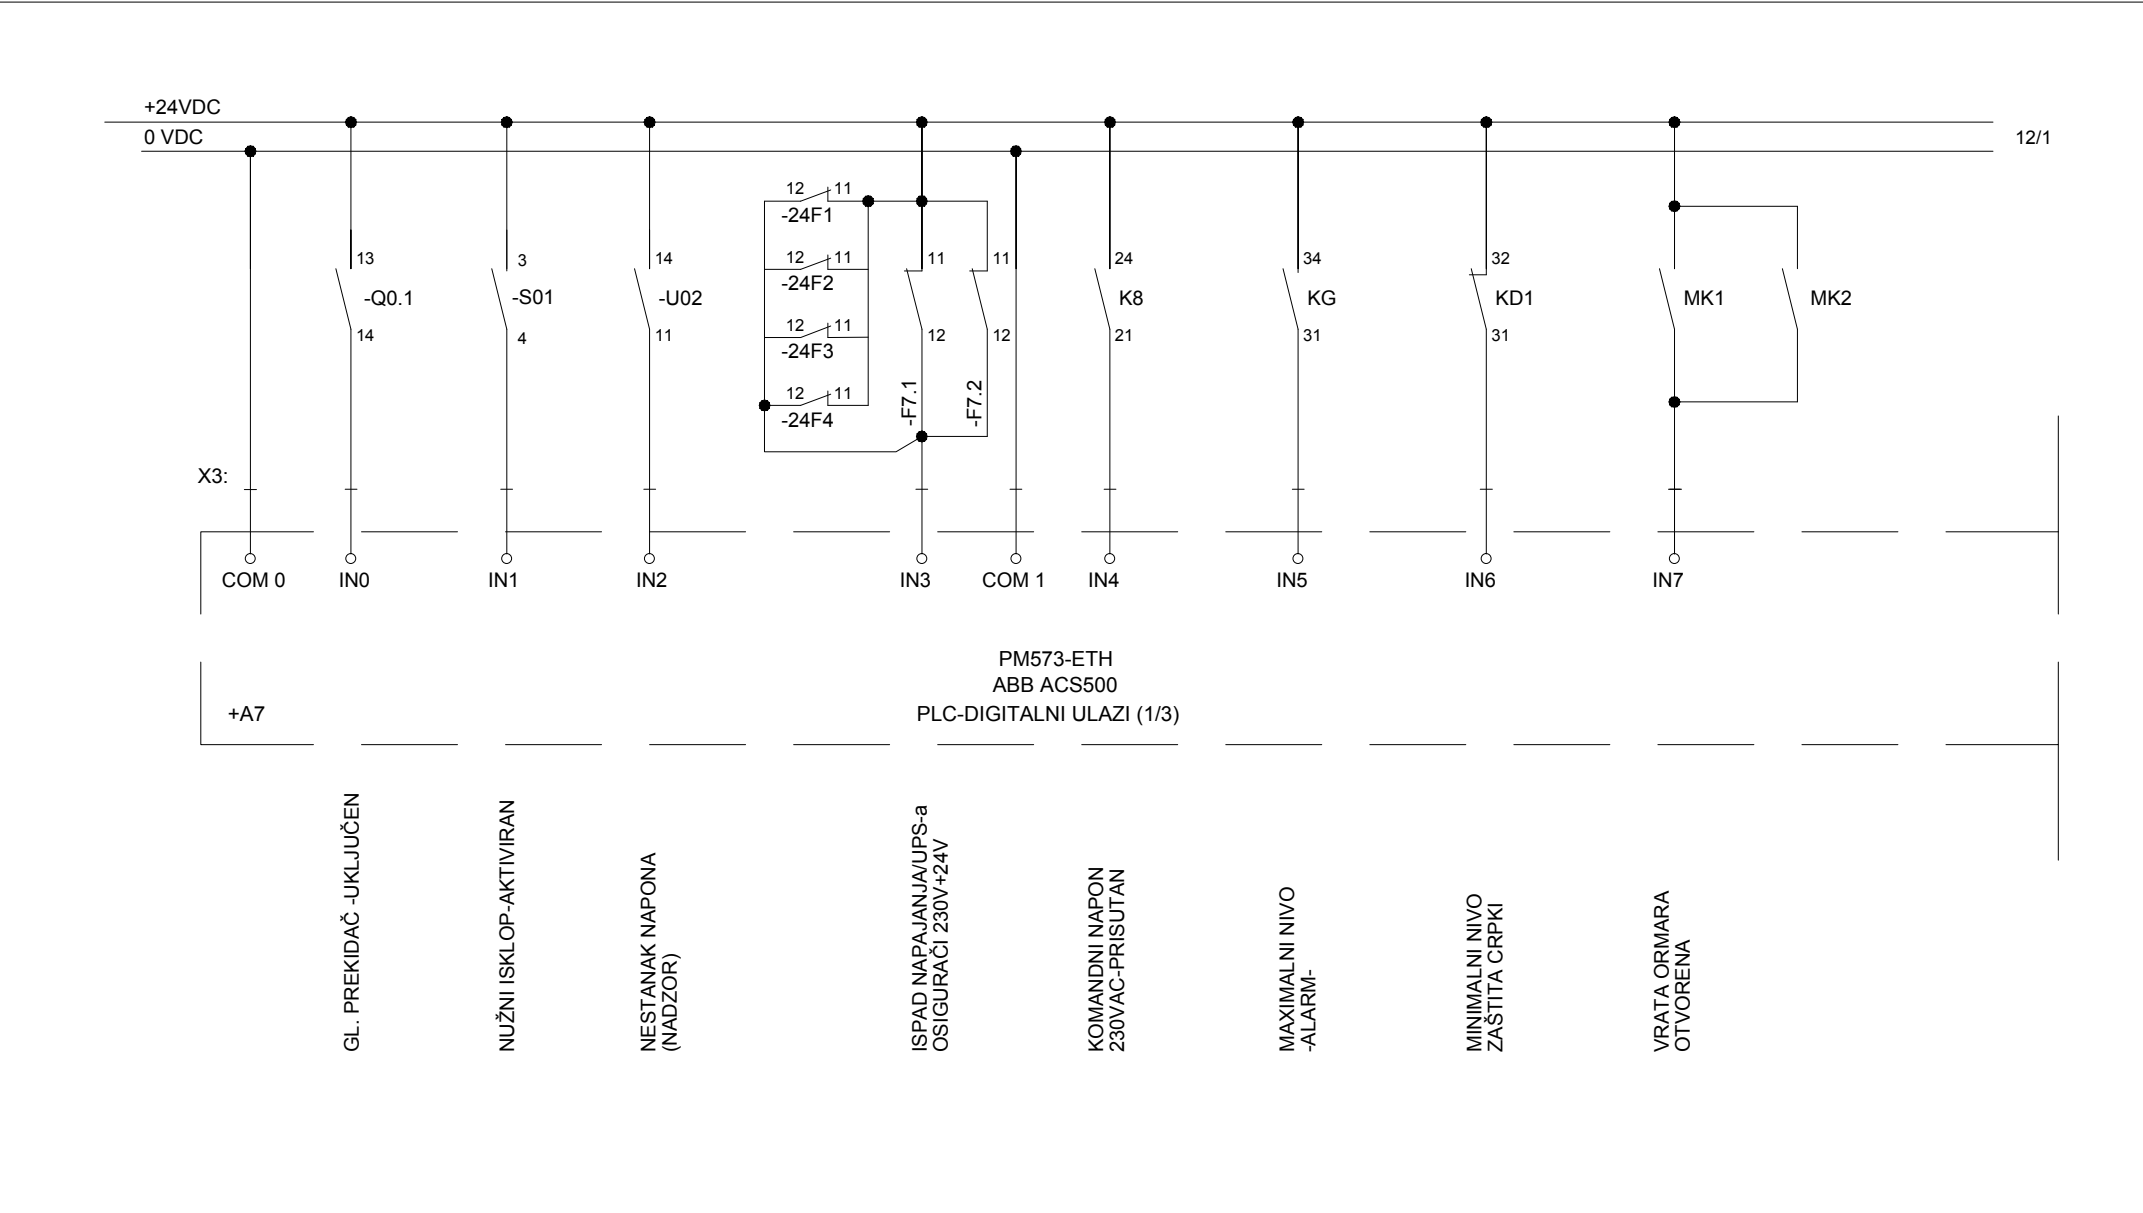


		INEL PROJEKT d.o.o.	INVESTITOR: Odvodnja d.o.o.	GRAĐEVINA: CS BOKANJAC 2	SADRŽAJ: Tropolna shema RO-CP	TEHNIČKI DNEVNIK: 16078/2		
GL. PROJEKTANT:	Silvana Mihaljević d.i.g.					DATUM: 06/2016	NACRT: 11.	LIST: 10/22
EL. PROJEKTANT:	Božidar Škara, d.i.e.							
KONTROLIRAO:	Božidar Škara, d.i.e.							

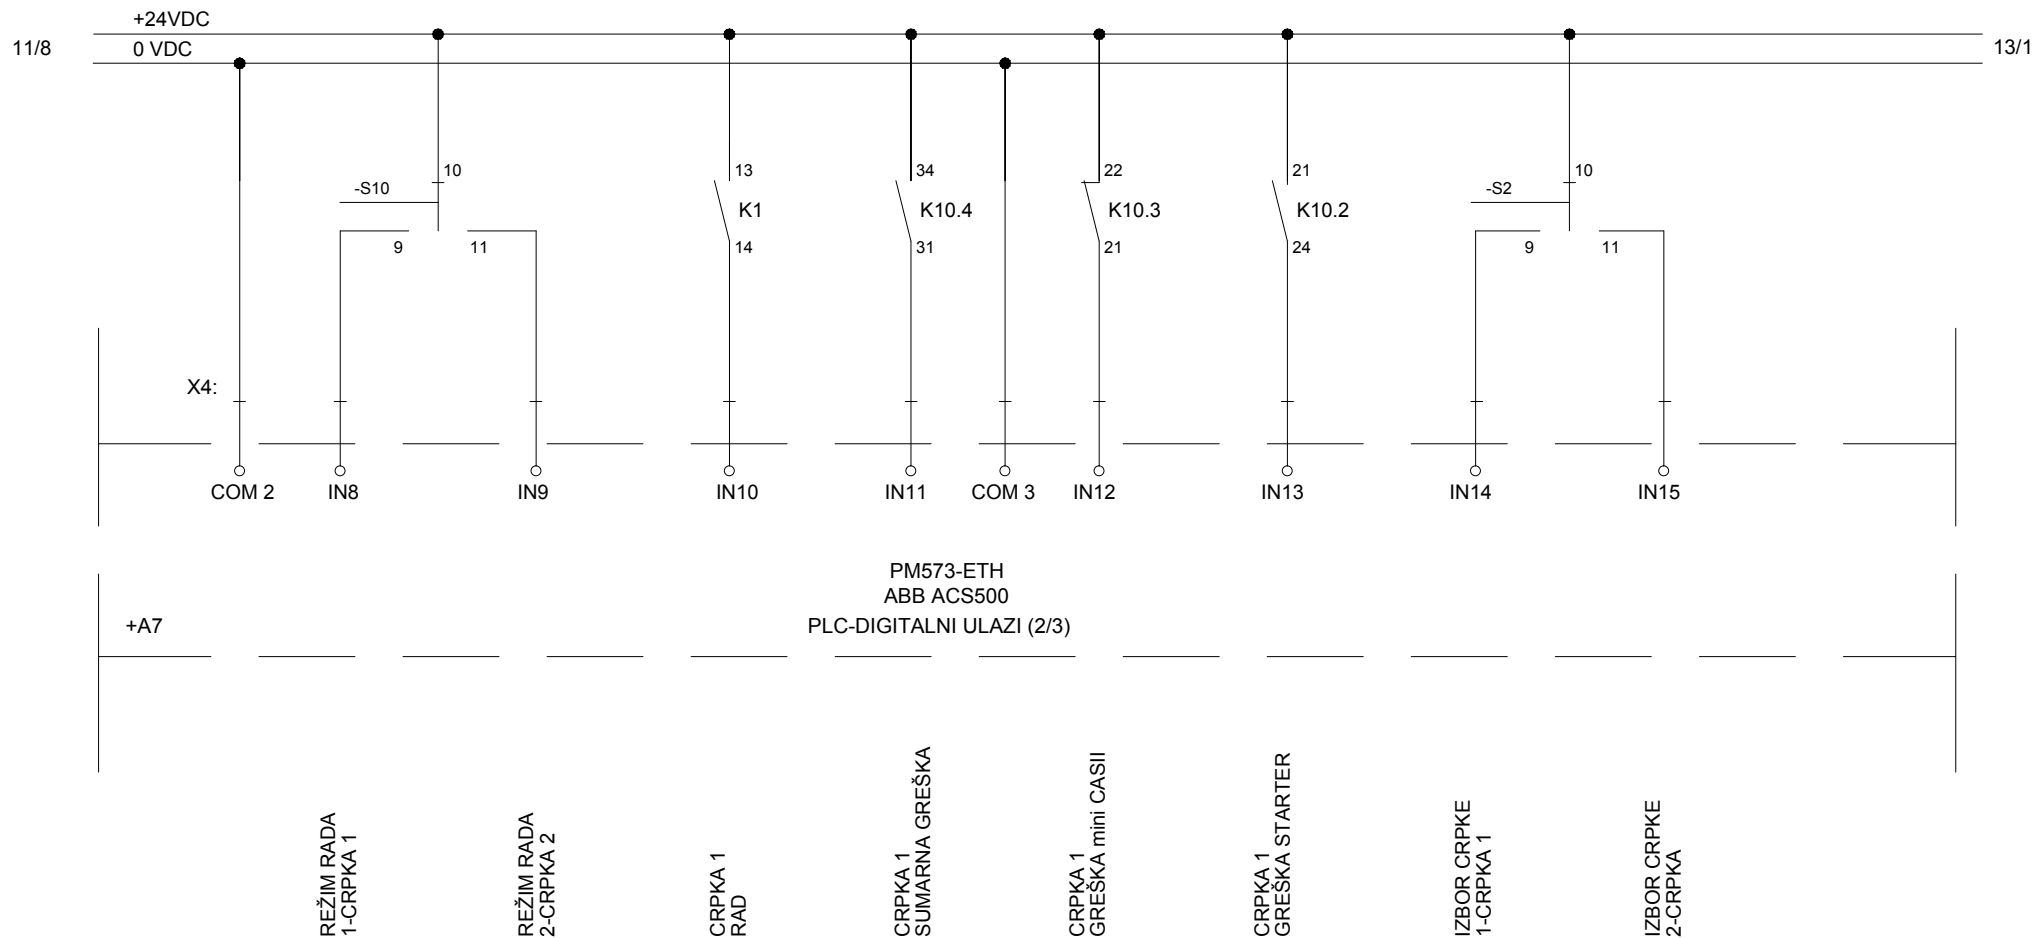

		INEL PROJEKT d.o.o.	INVESTITOR: Ovdođnja d.o.o.	GRAĐEVINA: CS BOKANJAC 2	SADRŽAJ: Tropolna shema RO-CP	TEHNIČKI DNEVNIK: 16078/2		
GL .PROJEKTANT:	Silvana Mihaljević d.i.g.					DATUM: 06/2016	NACRT: 11.	LIST: 11/22
EL. PROJEKTANT:	Božidar Škara, d.i.e.							
KONTROLIRAO:	Božidar Škara, d.i.e.							

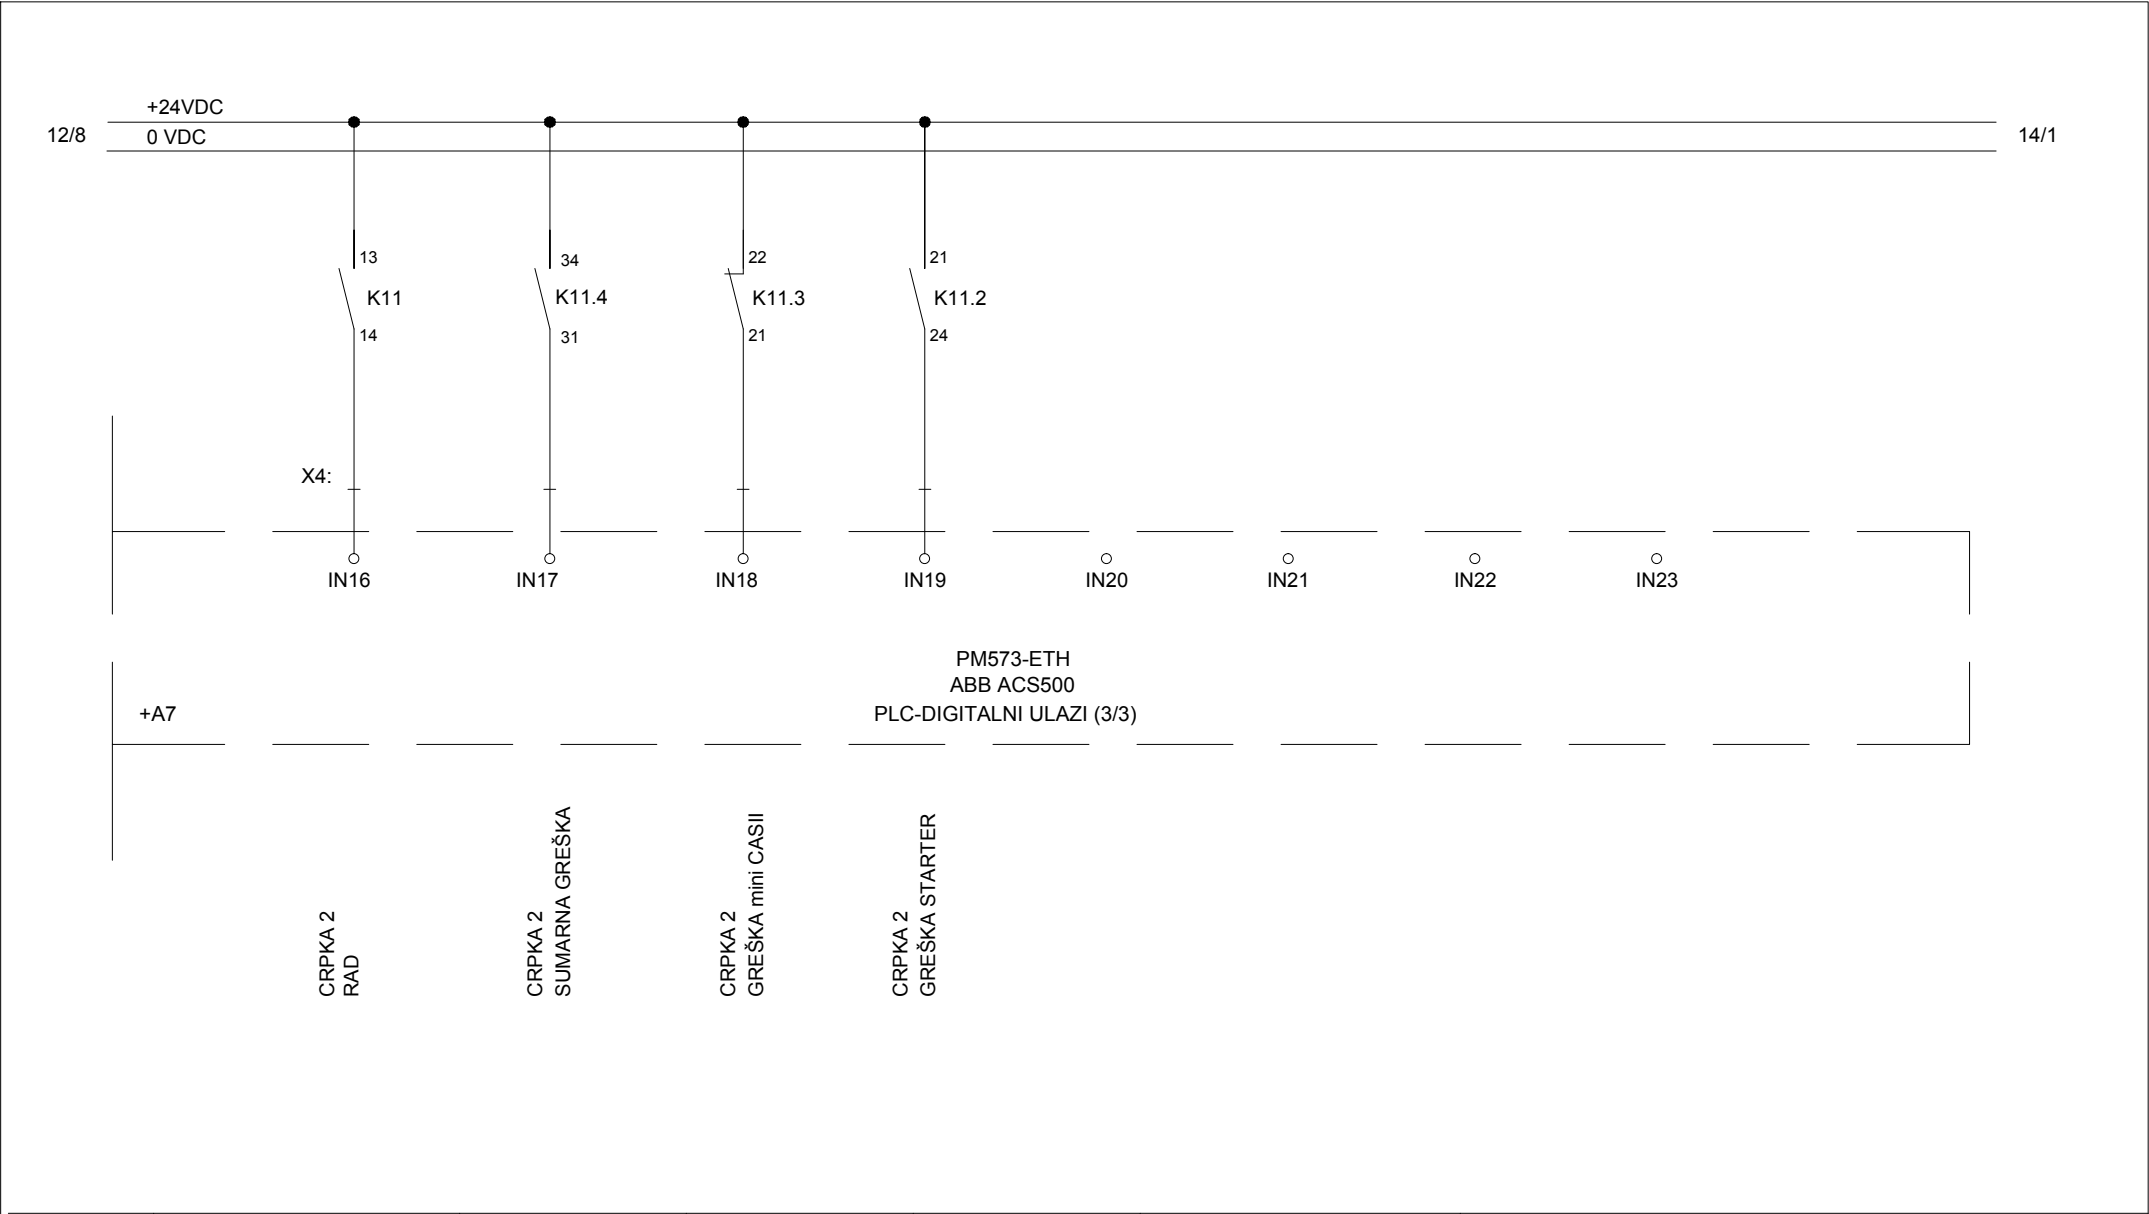

		INEL PROJEKT d.o.o.	INVESTITOR: Odvodnja d.o.o.	GRAĐEVINA: CS BOKANJAC 2	SADRŽAJ: Tropolna shema RO-CP	TEHNIČKI DNEVNIK: 16078/2		
GL .PROJEKTANT:	Silvana Mihaljević d.i.g.					DATUM: 06/2016	NACRT: 11.	LIST: 12/22
EL. PROJEKTANT:	Božidar Škara, d.i.e.							
KONTROLIRAO:	Božidar Škara, d.i.e.							

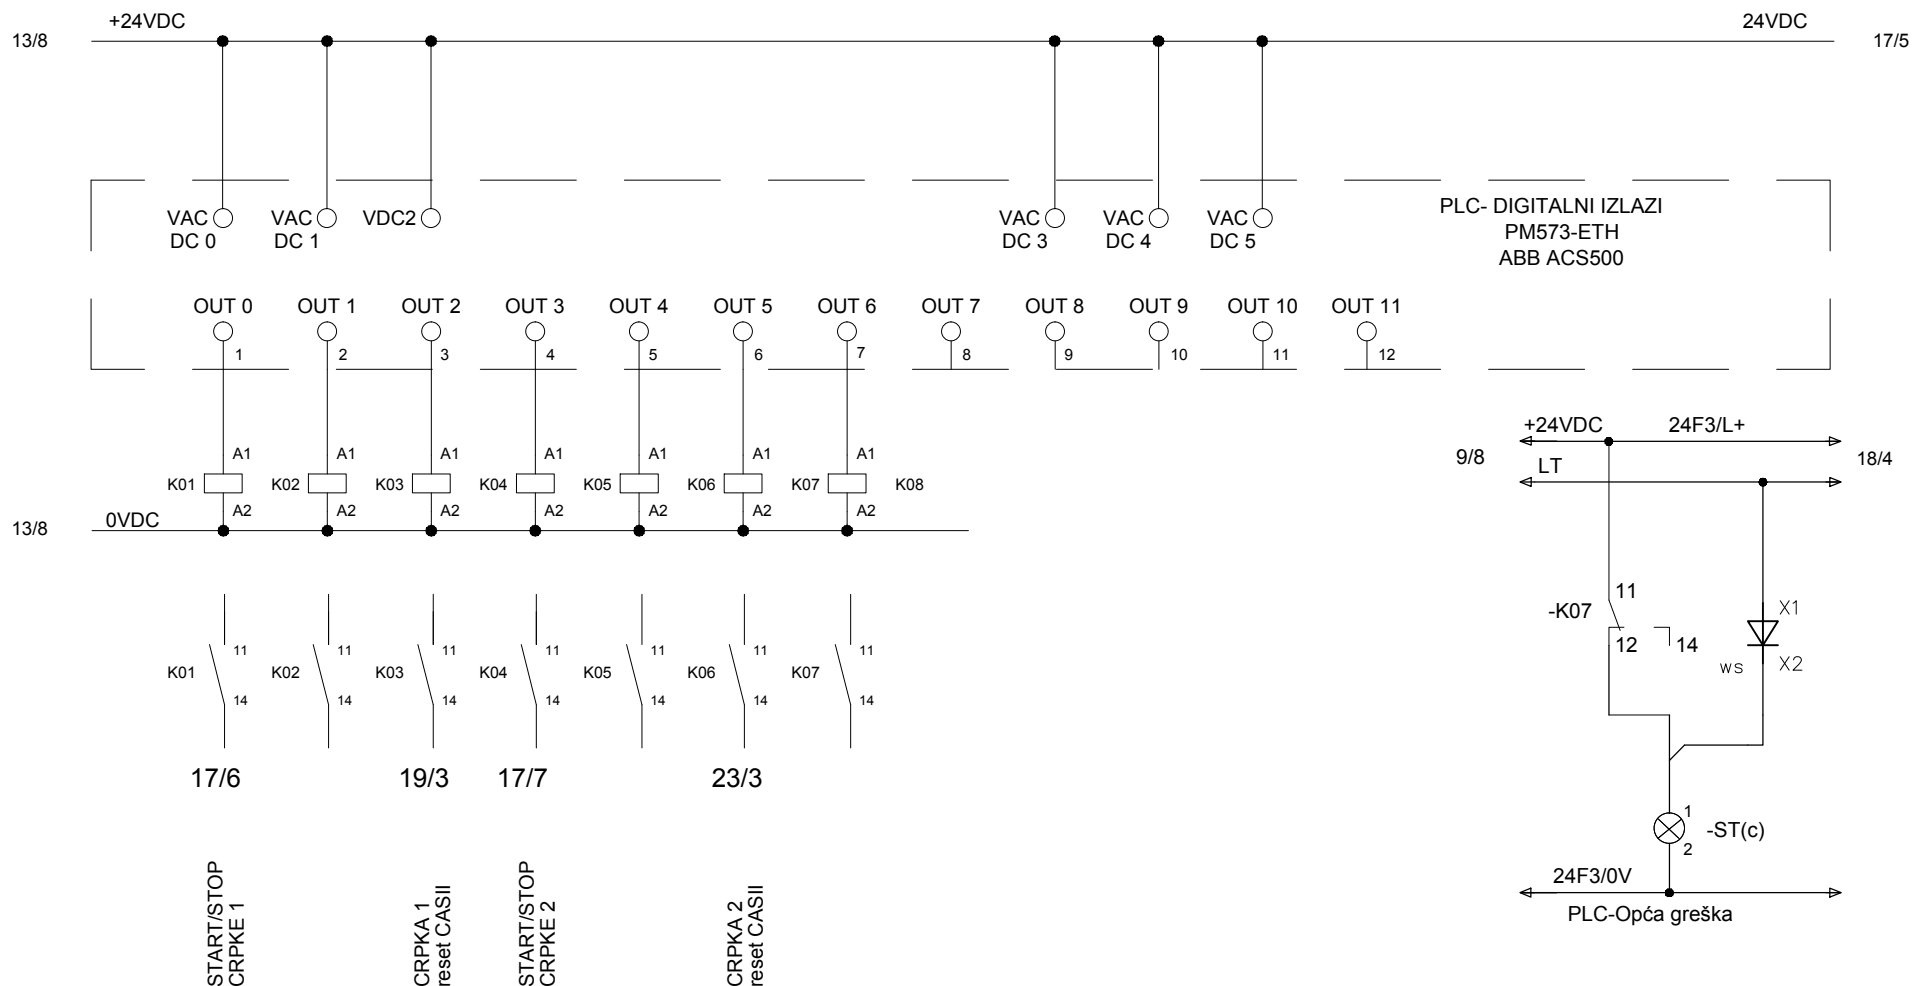

		INEL PROJEKT d.o.o.	INVESTITOR: Odvodnja d.o.o.	GRAĐEVINA: CS BOKANJAC 2	SADRŽAJ: Tropolna shema RO-CP	TEHNIČKI DNEVNIK: 16078/2		
GL .PROJEKTANT:	Silvana Mihaljević d.i.g.							
EL. PROJEKTANT:	Božidar Škara, d.i.e.							
KONTROLIRAO:	Božidar Škara, d.i.e.							
						DATUM: 06/2016	NACRT: 11.	LIST: 13/22