



INEL-PROJEKT d.o.o.

Put Nina 120, 23000 Zadar
OIB: 23528481553
tel: 023/323-558; fax: 023/220-064
e-mail: projektiranje@inel-projekt.hr

PROJEKTANT:

BOŽIDAR ŠKARA dipl.ing.el.
OIB : 50506331260



BOŽIDAR ŠKARA
dipl.ing.el.


E 925

OVLAŠTENI INŽENJER
ELEKTROTEHNIKE



GRAĐEVINA:	FEKALNA I OBORINSKA ODVODNJA U ZAPADNOM DIJELU NASELJA DIKLO		
INVESTITOR:	ODVODNJA d.o.o., Hrvatskog sabora 2/D, 23000 Zadar OIB 67946095697		
DIO GRAĐEVINE:	CRPNA POSTAJA CS DIKLO		
STRUKOVNA ODREDNICA PROJEKTA:	ELEKTROTEHNIČKI PROJEKT		
NAZIV PROJEKTA:	ELEKTROINSTALACIJE CRPNE STANICE CS DIKLO		

Zajednička oznaka projekta:	TD 5193	BROJ REVIZIJE:	0
Oznaka projekta:	17077/1	DATUM:	06/2017
MAPA:	3a	MJERILO:	1:10 000
RAZRAĐA:	GLAVNI PROJEKT	BROJ LISTA:	1.

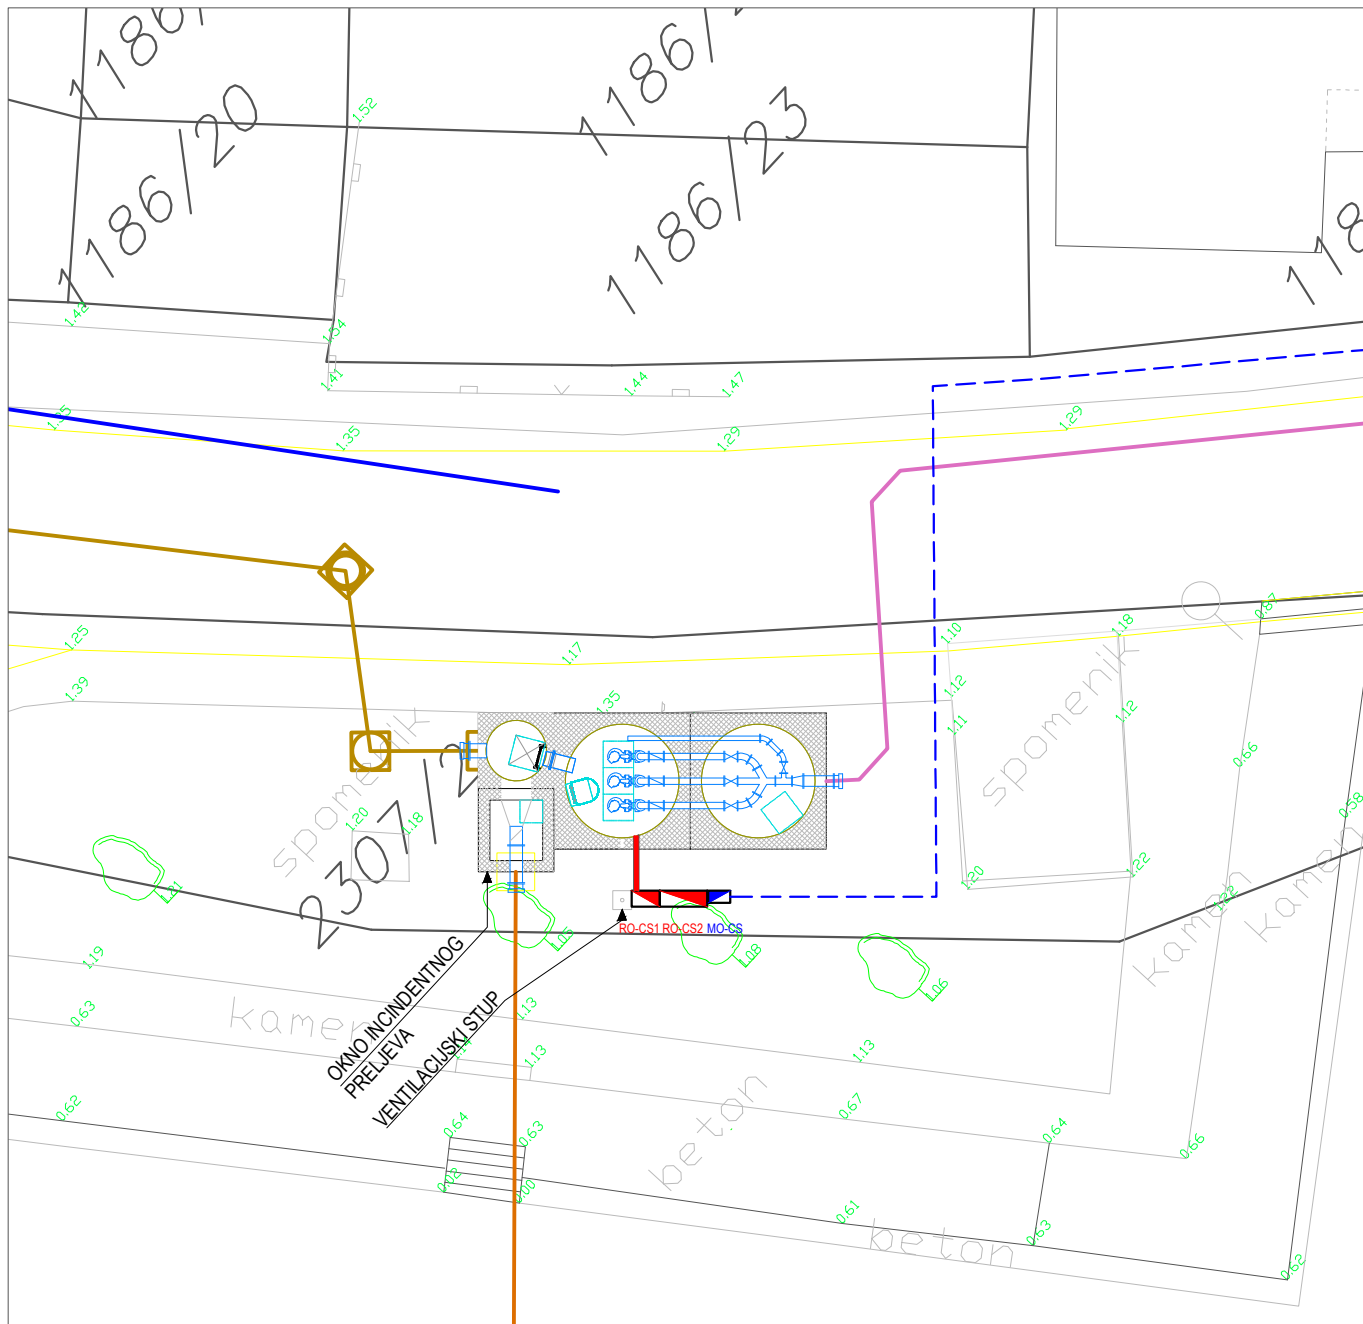SADRŽAJ: PREGLEDNA SITUACIJA



Legenda :

- projektirana fekalna kanalizacija
- ranije projektirana odvodnja (nije predmet ovog projekta)
- projektirani tlačni cjevovod
- projektirana oborinska kanalizacija
- projektirani vodovod
- postojeći vodovod
-  MO-CS priključno mjerni ormar za napajanje CS
-  RO-CS razvodni ormar CS
- kabeli napajanja i upravljanja crpne stanice u zaštitnoj cijevi
- kabel niskonaponskog priključka (nije predmet ovog projekta)



INEL-PROJEKT d.o.o.

Put Nina 120, 23000 Zadar
OIB: 23528481553
tel: 023/323-558; fax: 023/220-064
e-mail: projektiranje@inel-projekt.hr

PROJEKTANT:

BOŽIDAR ŠKARA dipl.ing.el.
OIB : 50506331260



BOŽIDAR ŠKARA
dipl.ing.el.

E 925


OVLAŠTENI INŽENJER
ELEKTROTEHNIKE

GRAĐEVINA:	FEKALNA I OBORINSKA ODVODNJA U ZAPADNOM DIJELU NASELJA DIKLO		
INVESTITOR:	ODVODNJA d.o.o., Hrvatskog sabora 2/D, 23000 Zadar OIB 67946095697		
DIO GRAĐEVINE:	CRPNA POSTAJA CS DIKLO		
STRUKOVNA ODREDNICA PROJEKTA:	ELEKTROTEHNIČKI PROJEKT		
NAZIV PROJEKTA:	ELEKTROINSTALACIJE CRPNE STANICE CS DIKLO		

Zajednička oznaka projekta:	TD 5193	BROJ REVIZIJE:	0
Oznaka projekta:	17077/1	DATUM:	06/2017
MAPA:	3a	MJERILO:	1:200
RAZRADA:	GLAVNI PROJEKT	BROJ LISTA:	2.2.

SADRŽAJ: MIKROLOKACIJA CRPNE STANICE CS "DIKLO"

CS DIKLO

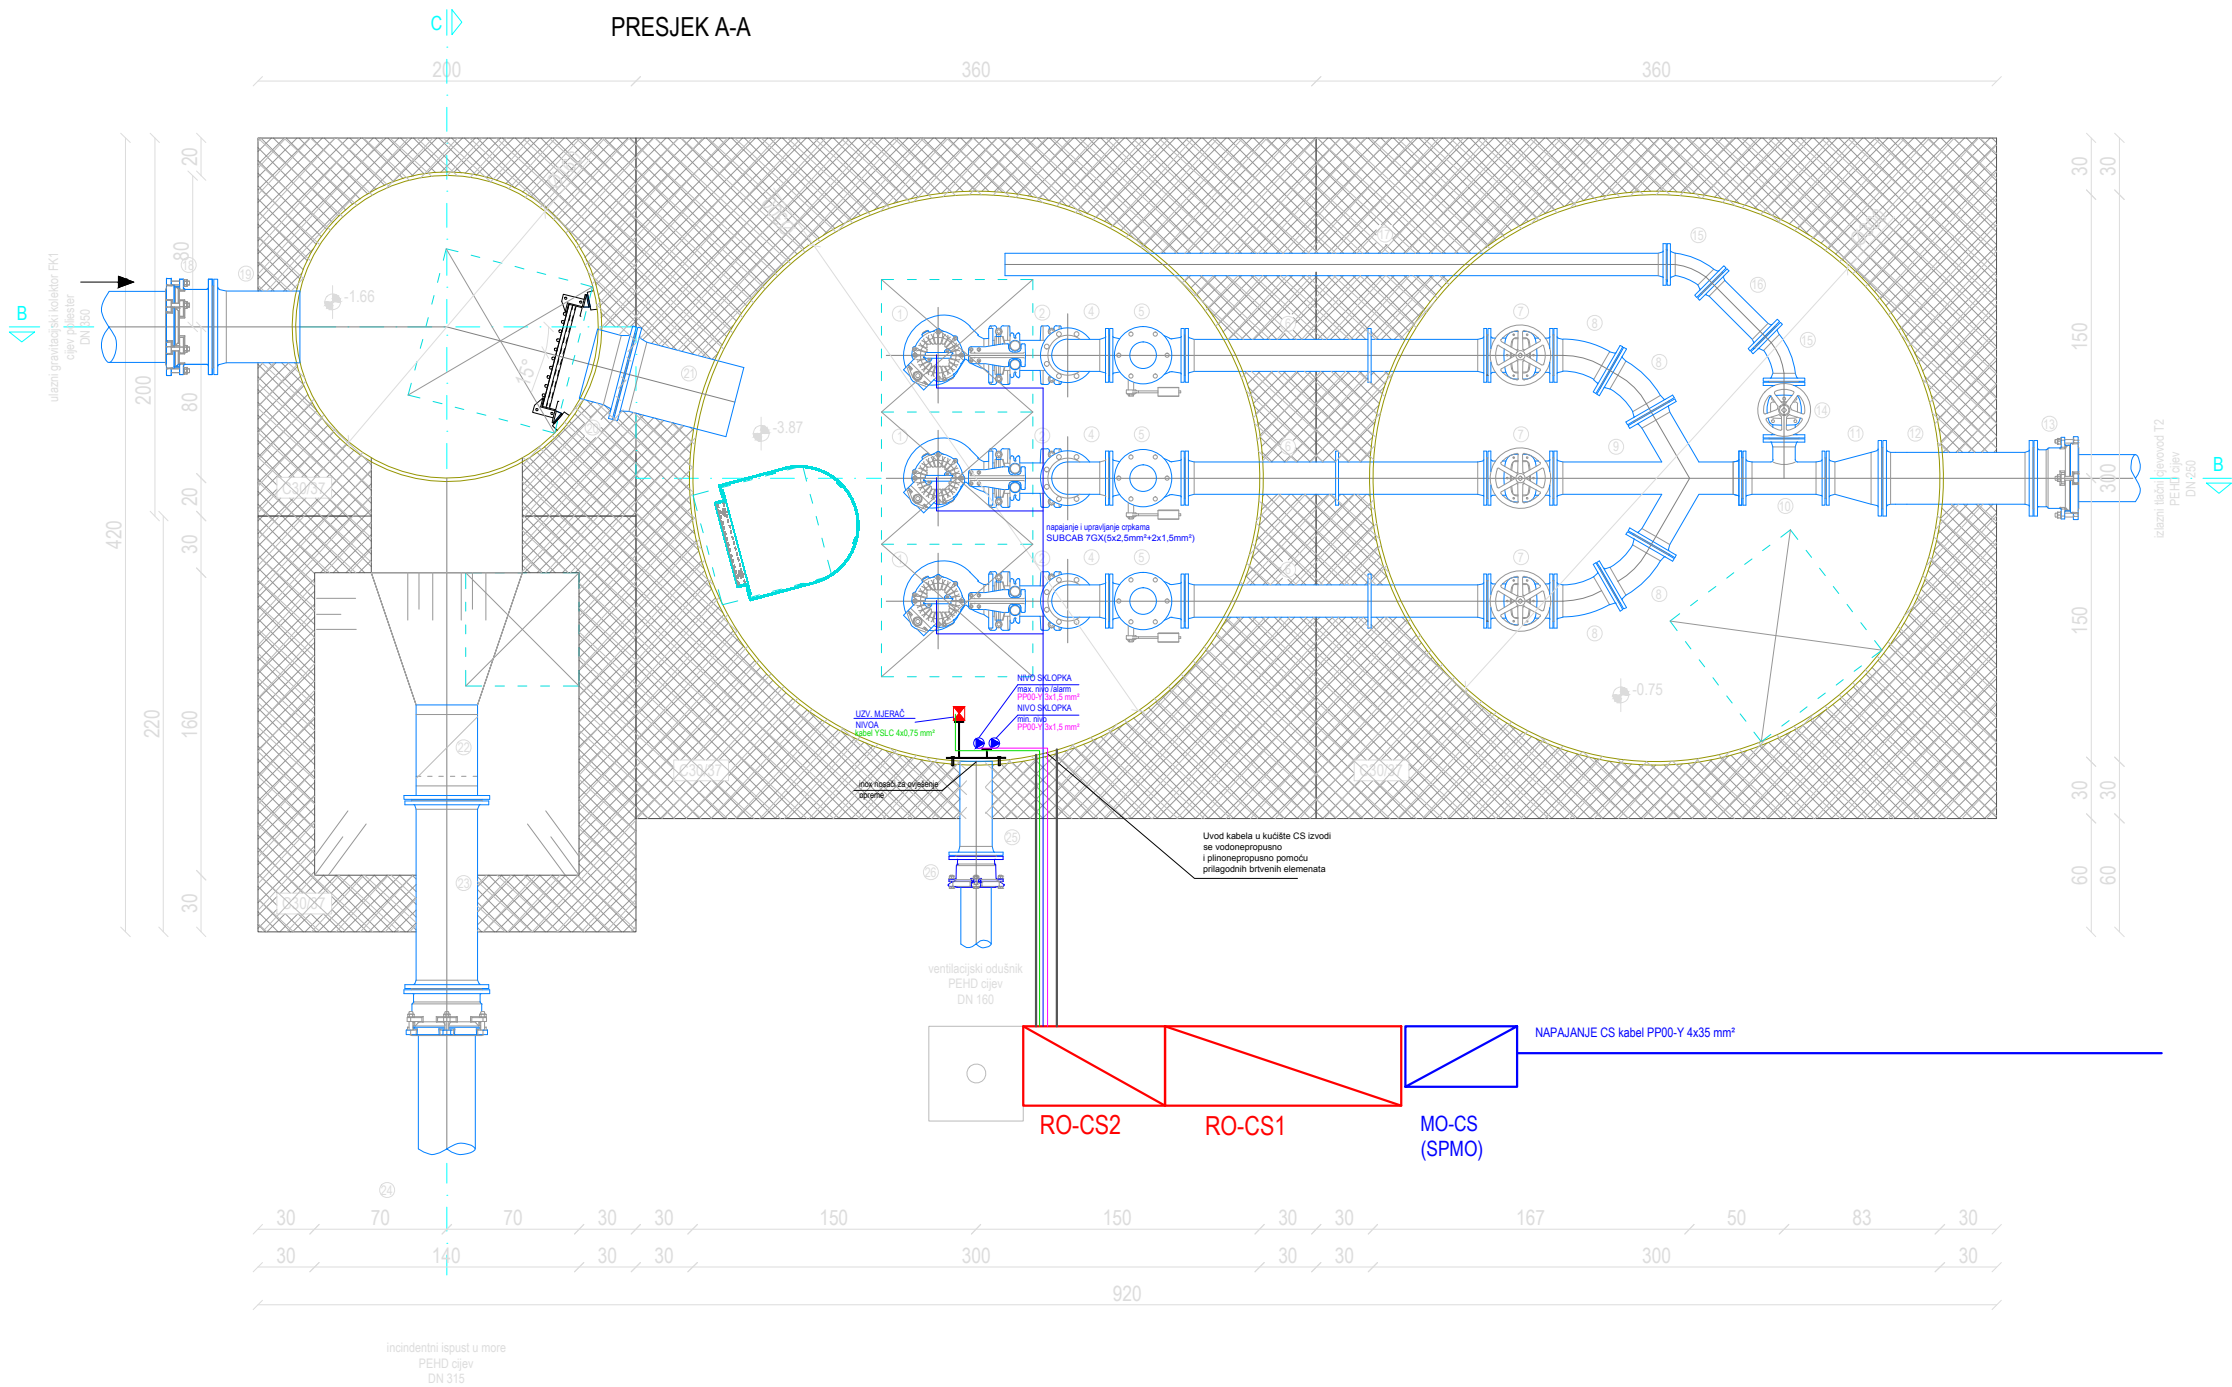

SPECIFIKACIJA					
PN 10 bar					
Br.	Opis komada	Oznaka	DN (mm)	Duljina ili kut	Kol
1	crpka		150		3
2	lučni (spojni) komad crpka - cjevovod		150	90°	3
3	spojni komad s priрубnicama	FF	150	2950	3
4	lučni komad 1/4 s priрубnicama	Q	150	90°	3
5	nepovratni ventil		150	400	3
6	spojni komad s priрубnicama i zavarenom uzidnom priрубnicom	FF+MFL	150	1600	3
7	EV zasun+kolo		150	350	3
8	lučni komad 1/12 s priрубnicama	FFK	150	30°	4
9	komad za račvanje		150/150	1000	1
10	otčeprni komad s priрубnicama	T	150/100	440	1
11	reducirani komad s priрубnicama	FFR	150-250	300	1
12	spojni komad s priрубnicama	FF	250	800	1
13	prilagodбena priрубnica	E-BS	250	100-160	1
14	EV zasun+kolo		100	300	1
15	lučni komad 1/8 s priрубnicama	FFK	100	45°	2
16	spojni komad s priрубnicama	FF	100	400	1
17	ravna cijev s priрубnicom		100	3500	1
18	prilagodбena priрубnica	E-BS	350		1
19	spojni komad s priрубnicom	F	350	460	1
20	spojni komad s priрубnicom	F	350	200	1
21	spojni komad s priрубnicom	F	350	600	1
22	nepovratni ventil TIP TIDEFLEX		300	503	1
23	spojni komad s priрубnicama	FF	300	800	1
24	prilagodбena priрубnica	E-BS	300	84-138	1
25	spojni komad s priрубnicom	F	150	500	1
26	prilagodбena priрубnica	E-BS	150	72-115	1

INEL-PROJEKT d.o.o.

Put Nina 120, 23000 Zadar
OIB: 23528481553
tel: 023/323-558; fax: 023/220-064
e-mail: projektiranje@inel-projekt.hr

PROJEKTANT:

BOŽIDAR ŠKARA dipl.ing.el.
OIB : 50506331260




BOŽIDAR ŠKARA
dipl.ing.el.

OVLASŦENI INŽENJER
ELEKTROTEHNIKE

GRADEVINA:	FEKALNA I OBORINSKA ODVOĐNJA U ZAPADNOM DIJELU NASELJA DIKLO		
INVESTITOR:	ODVOĐNJA d.o.o., Hrvatskog sabora 2/D, 23000 Zadar OIB 67946095697		
DIO GRADEVINE:	CRPNA POSTAJA CS DIKLO		
STRUKOVNA ODREĐNICA PROJEKTA:	ELEKTROTEHNIČKI PROJEKT		
NAZIV PROJEKTA:	ELEKTROINSTALACIJE CRPNE STANICE CS DIKLO		
Zajednička oznaka projekta:	TD 5193	BROJ REVIZIJE:	0
Oznaka projekta:	17077/1	DATUM:	06/2017
MAPA:	3a	MJERILO:	1:40
RAZRADA:	GLAVNI PROJEKT	BROJ LISTA:	3.
SADRŽAJ: ELEKTROINSTALACIJE NAPAJANJA I UPRAVLJANJA CS DIKLO TLOCRT			

PRESJEK B-B

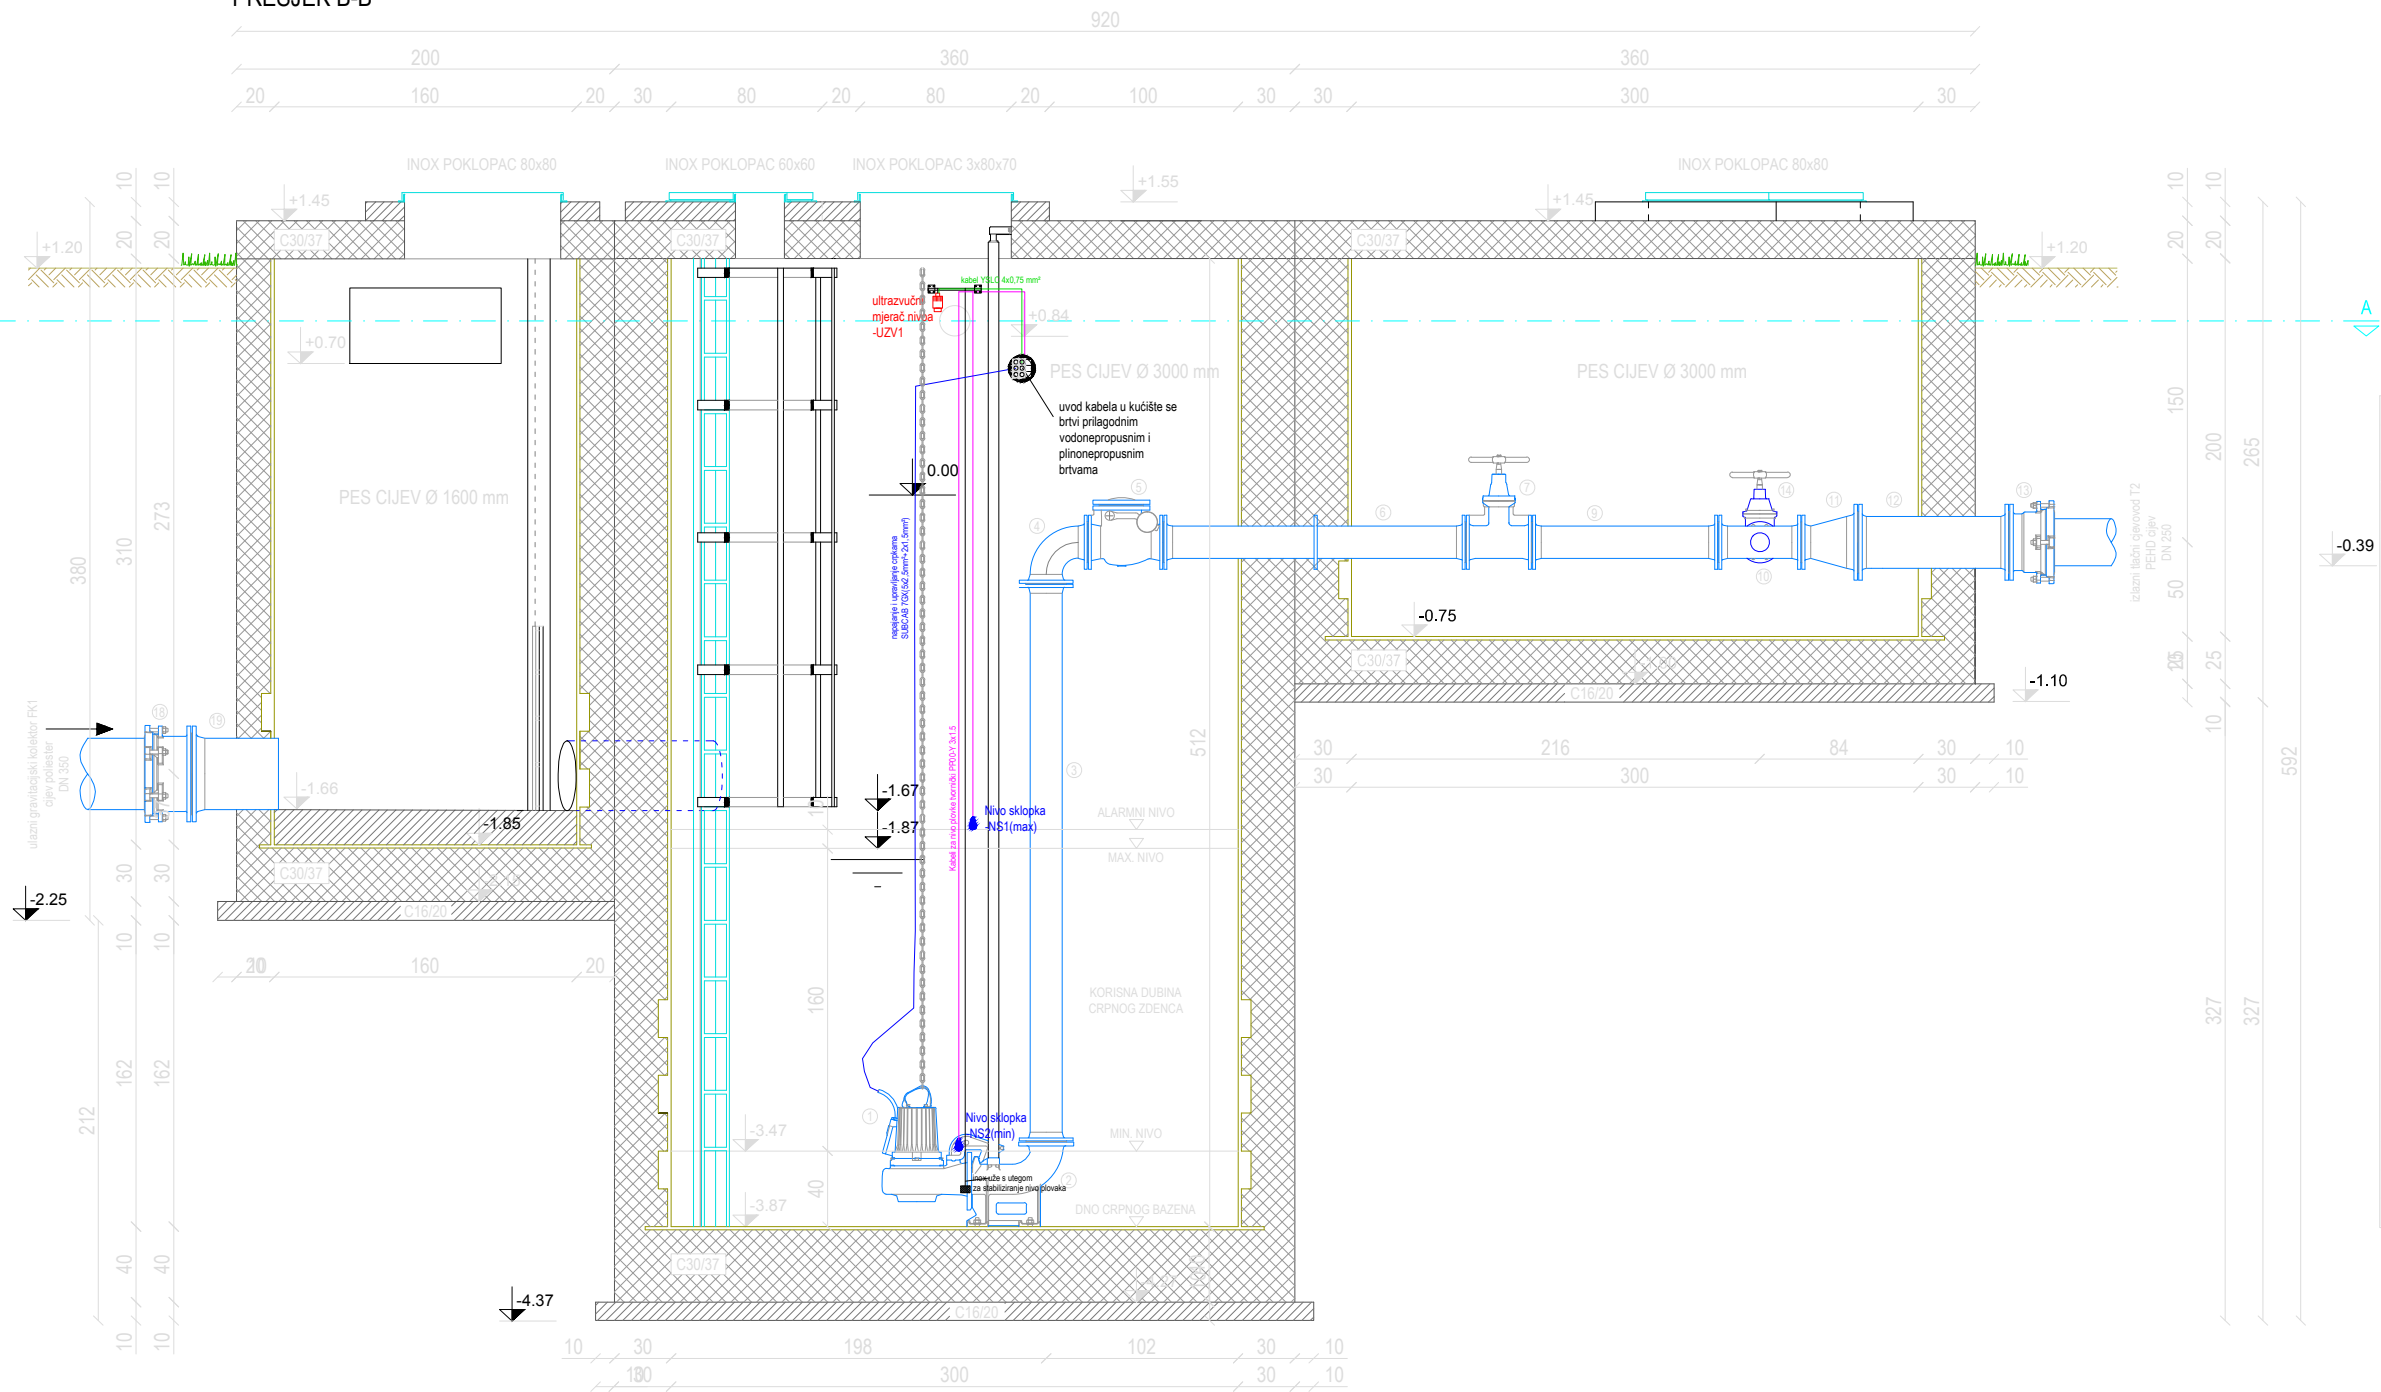

SPECIFIKACIJA					
PN 10 bar					
Bč.	Opis komada	Oznaka	DN (mm)	Duljina ili kut	Kol
1	crpka		150		3
2	lučni (spojni) komad crpka - cjevovod		150	90°	3
3	spojni komad s priрубnicama	FF	150	2950	3
4	lučni komad 1/4 s priрубnicama	Q	150	90°	3
5	nepovratni ventil		150	400	3
6	spojni komad s priрубnicama i zavarenom uzidnom priрубnicom	FF+MFL	150	1600	3
7	EV zasun+kolo		150	350	3
8	lučni komad 1/12 s priрубnicama	FFK	150	30°	4
9	komad za račvanje		150/150	1000	1
10	otopni komad s priрубnicama	T	150/100	440	1
11	reducirani komad s priрубnicama	FFR	150-250	300	1
12	spojni komad s priрубnicama	FF	250	800	1
13	prilagodbeni priрубnica	E-BS	250	100-160	1
14	EV zasun+kolo		100	300	1
15	lučni komad 1/8 s priрубnicama	FFK	100	45°	2
16	spojni komad s priрубnicama	FF	100	400	1
17	ravna cijev s priрубnicom		100	3500	1
18	prilagodbeni priрубnica	E-BS	350		1
19	spojni komad s priрубnicom	F	350	460	1
20	spojni komad s priрубnicom	F	350	200	1
21	spojni komad s priрубnicom	F	350	600	1
22	nepovratni ventil TIP TIDEFLEX		300	503	1
23	spojni komad s priрубnicama	FF	300	800	1
24	prilagodbeni priрубnica	E-BS	300	84-136	1
25	spojni komad s priрубnicom	F	150	500	1
26	prilagodbeni priрубnica	E-BS	150	72-115	1

INEL-PROJEKT d.o.o.

Put Nina 120, 23000 Zadar

OIB: 23528481553

tel: 023/323-558; fax: 023/220-064

e-mail: projektiranje@inel-projekt.hr

PROJEKTANT:

BOŽIDAR ŠKARA dipl.ing.el.

OIB : 50506331260



BOŽIDAR ŠKARA
dipl.ing.el.

E 925

OVLAŠTENI INŽENJER
ELEKTROTEHNIKE

GRADEVINA: FEKALNA I OBORINSKA ODVODNJA U ZAPADNOM DIJELU NASELJA DIKLO

INVESTITOR: ODVODNJA d.o.o., Hrvatskog sabora 2/D, 23000 Zadar
OIB 67946095697

DIO GRADEVINE: CRPNA POSTAJA CS DIKLO

STRUKOVNA
ODREDNICA PROJEKTA: ELEKTROTEHNIČKI PROJEKT

NAZIV PROJEKTA: ELEKTROINSTALACIJE CRPNE STANICE CS DIKLO


Zajednička oznaka projekta: TD 5193 BROJ REVIZIJE: 0

Oznaka projekta: 17077/1 DATUM: 06/2017

MAPA: 3a MJERILO: 1:40

RAZRADA: GLAVNI PROJEKT BROJ LISTA: 4.

SADRŽAJ: ELEKTROINSTALACIJE NAPAJANJA I UPRAVLJANJA CS DIKLO
PRESJEK

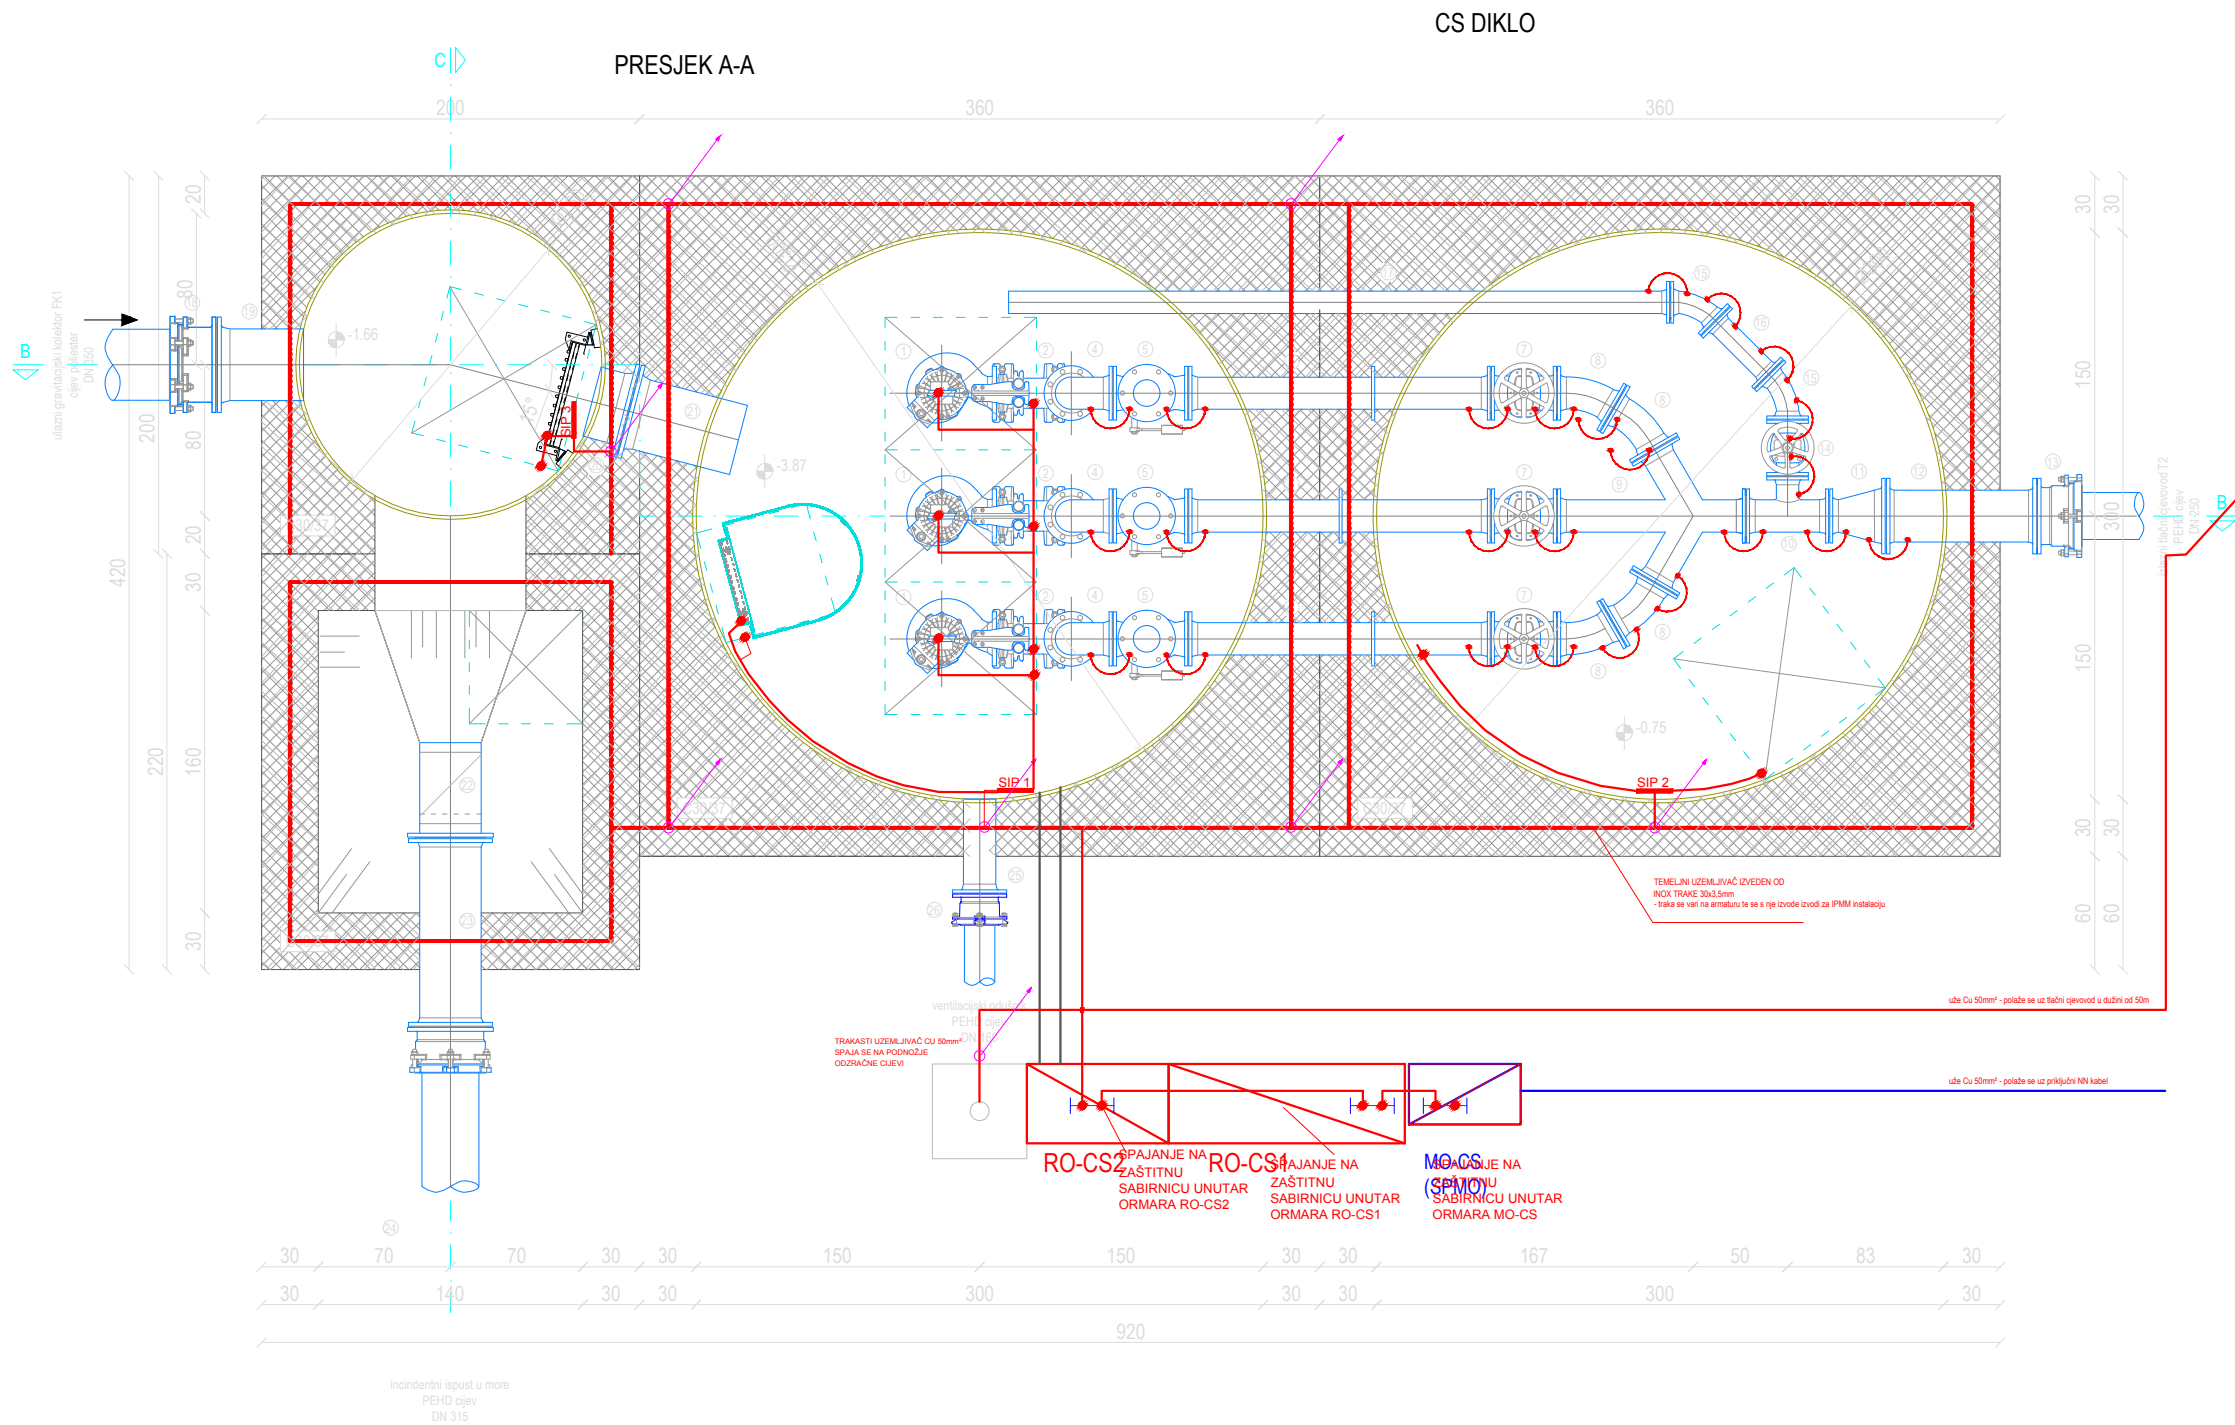

SPECIFIKACIJA					
PN 10 bar					
Br.	Opis komada	Oznaka	DN (mm)	Duljina ili kut	Kol.
1	crpka		150		3
2	lučni (spojni) komad crpka - cijevovod		150	90°	3
3	spojni komad s prirubnicama	FF	150	2950	3
4	lučni komad 1/4 s prirubnicama	Q	150	90°	3
5	nepovratni ventili		150	400	3
6	spojni komad s prirubnicama i zavarenom uzdužnom prirubnicom	FF+MFL	150	1600	3
7	EV zasun+kolo		150	350	3
8	lučni komad 1/12 s prirubnicama	FFK	150	30°	4
9	komad za račvanje		150/150	1000	1
10	otcepnji komad s prirubnicama	T	150/100	440	1
11	reducirani komad s prirubnicama	FFR	150-250	300	1
12	spojni komad s prirubnicama	FF	250	800	1
13	prilagodbena prirubnica	E-BS	250	100-160	1
14	EV zasun+kolo		100	300	1
15	lučni komad 1/8 s prirubnicama	FFK	100	45°	2
16	spojni komad s prirubnicama	FF	100	400	1
17	ravna cijev s prirubnicom		100	3500	1
18	prilagodbena prirubnica	E-BS	350		1
19	spojni komad s prirubnicom	F	350	460	1
20	spojni komad s prirubnicom	F	350	200	1
21	spojni komad s prirubnicom	F	350	600	1
22	nepovratni ventili TIP TIDEFLEX		300	503	1
23	spojni komad s prirubnicama	FF	300	800	1
24	prilagodbena prirubnica	E-BS	300	84-138	1
25	spojni komad s prirubnicom	F	150	500	1
26	prilagodbena prirubnica	E-BS	150	72-115	1

- Legenda :
- temeljni uzemljivač - INOX traka 30x3,5 mm
 - spoj trake s užetom pomoću križne spojnice
 - uže Cu 50mm²
 - SIP sabirnica za IPMM od INOX-a
 - inox traka debljine 1mm za spajanje metalnih masa na SIP
 - premosnica od inox trake debljine 1mm s nazubljenim podloškama
 - odvod s temeljnog uzemljivača

INEL-PROJEKT d.o.o.

Put Nina 120, 23000 Zadar
OIB: 23528481553

tel: 023/323-558; fax: 023/220-064
e-mail: projektiranje@inel-projekt.hr

PROJEKTANT:

BOŽIDAR ŠKARA dipl.ing.el.
OIB : 50506331260



BOŽIDAR ŠKARA
dipl.ing.el.

OVLAŠTENI INŽENJER
ELEKTROTEHNIKE

GRAĐEVINA: FEKALNA I OBORINSKA ODVODNJA U ZAPADNOM DIJELU NASELJA DIKLO

INVESTITOR: ODVODNJA d.o.o., Hrvatskog sabora 2/D, 23000 Zadar

OIB 67946095697

DIO GRAĐEVINE: CRPNA POSTAJA CS DIKLO

STRUKOVNA
ODREDNICA PROJEKTA: ELEKTROTEHNIČKI PROJEKT

NAZIV PROJEKTA: ELEKTROINSTALACIJE CRPNE STANICE CS DIKLO

Zajednička oznaka projekta: TD 5193


Oznaka projekta: 17077/1

MAPA: 3a

RAZRADA: GLAVNI PROJEKT

SADRŽAJ: INSTALACIJA UZEMLJENJA I IPMM CS "DIKLO"

TLOCRT

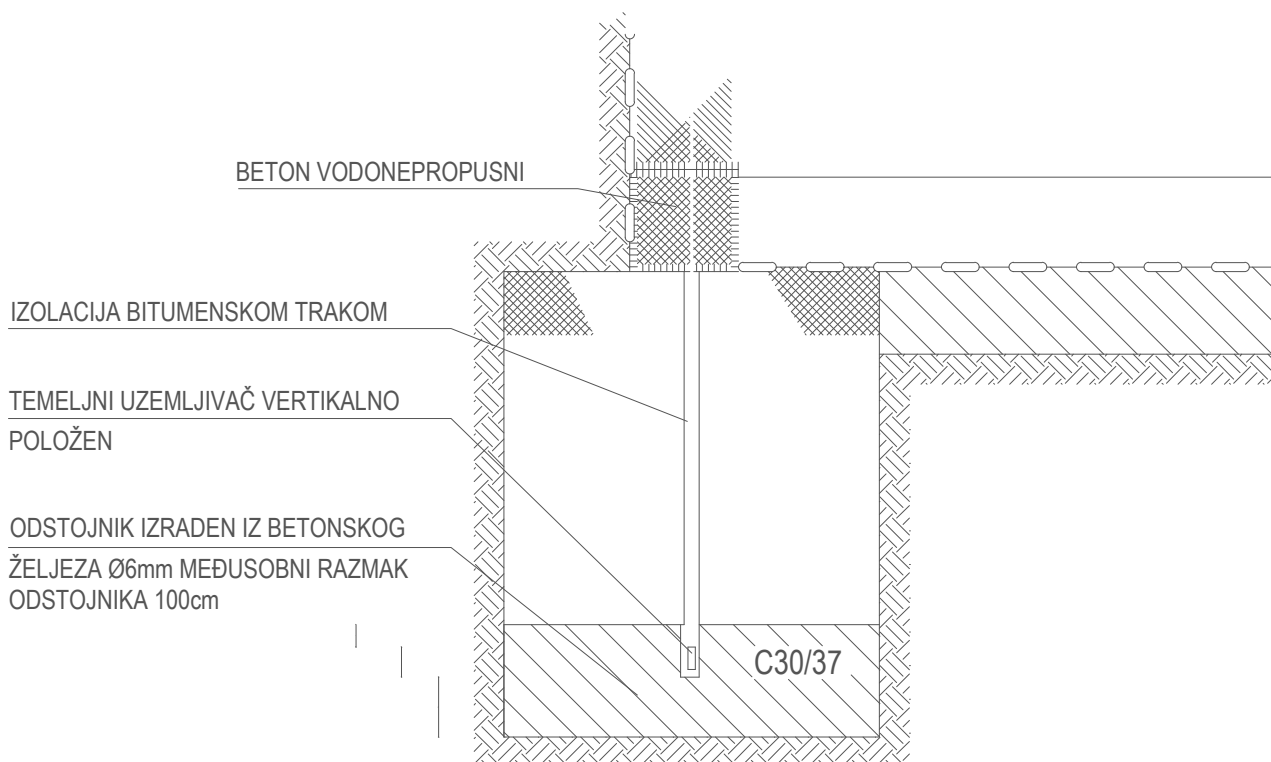

INEL-PROJEKT d.o.o.

Put Nina 120, 23000 Zadar
OIB: 23528481553
tel: 023/323-558; fax: 023/220-064
e-mail: projektiranje@inel-projekt.hr

PROJEKTANT:

BOŽIDAR ŠKARA dipl.ing.el.
OIB : 50506331260




BOŽIDAR ŠKARA
dipl.ing.el.

OVLAŠTENI INŽENJER
ELEKTROTEHNIKE

GRAĐEVINA:	FEKALNA I OBORINSKA ODVODNJA U ZAPADNOM DIJELU NASELJA DIKLO		
INVESTITOR:	ODVODNJA d.o.o., Hrvatskog sabora 2/D, 23000 Zadar OIB 67946095697		
DIO GRAĐEVINE:	CRPNA POSTAJA CS DIKLO		
STRUKOVNA ODREDNICA PROJEKTA:	ELEKTROTEHNIČKI PROJEKT		
NAZIV PROJEKTA:	ELEKTROINSTALACIJE CRPNE STANICE CS DIKLO		
Zajednička oznaka projekta:	TD 5193	BROJ REVIZIJE:	0
Oznaka projekta:	17077/1	DATUM:	06/2017
MAPA:	3a	MJERILO:	
RAZRAĐA:	GLAVNI PROJEKT	BROJ LISTA:	6.1.
SADRŽAJ: DETALJ UGRADNJE TEMELJNOG UZEMLJIVAČA			

- ELEKTRIČNI RAZVODNI ORMAR
(metalno kucište)
- METALNI DOVRATNIK

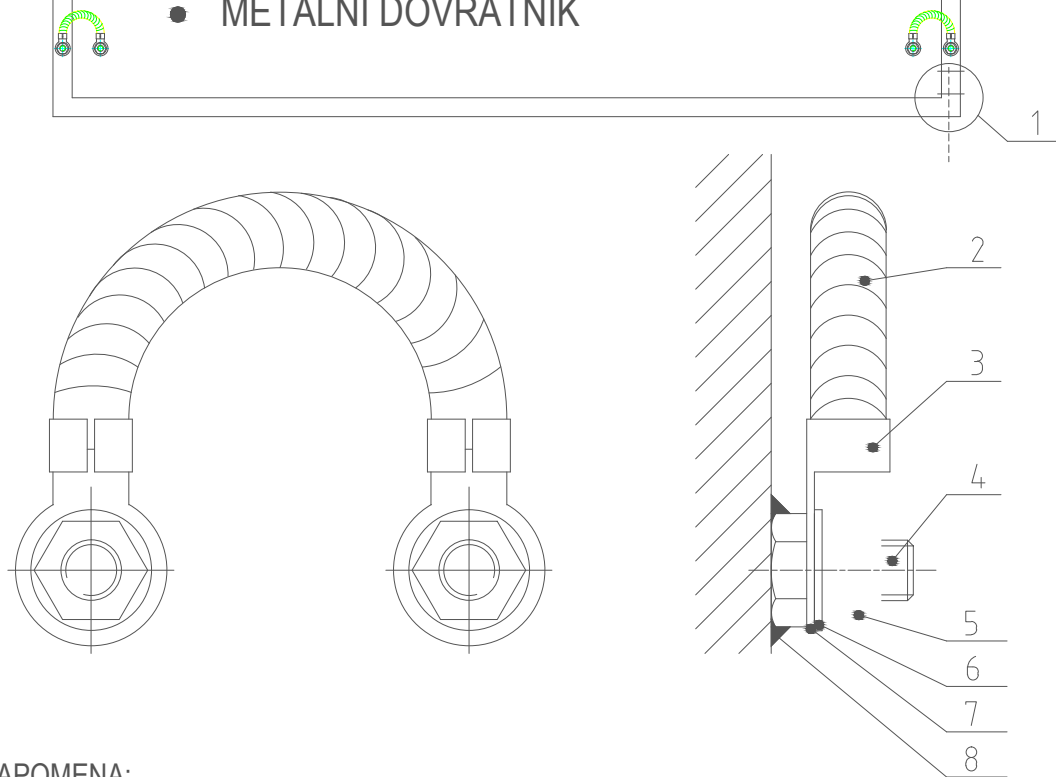

NAPOMENA:

- mjesto zavar antikorozivno zaštititi istim postupkom kao i vrata
- kabelsku stopicu učvrstiti na Cu uže utiskivanjem
- nakon završnog spajanja rastavni spoj oliciti crnom bojom otpornom na atmosferilije
- navedene količine vrijede za premoštenje jednog krila

PREMOŠTENJE METALNIH VRATA I DOVRATNIKA

POZICIJA	OPIS	KOLIČINA	DIMENZIJA	NAPOMENA
1	spoj trake na čeličnu masu	1		
2	finožični vod P/F-Cu	0,3 m	min.16 mm ²	
3	kabelska stopica-Cu	2	35 mm ²	
4	vijak M8	2	16 mm	vruće pocinčano
5	matica M8	2		vruće pocinčano
6	perna podloška	2	Ø8,0 mm	vruće pocinčano
7	ravna stezaljka	2	Ø8,4 mm	vruće pocinčano
8	elektrolučni zavar	2		

INEL-PROJEKT d.o.o.

Put Nina 120, 23000 Zadar
OIB: 23528481553
tel: 023/323-558; fax: 023/220-064
e-mail: projektiranje@inel-projekt.hr

PROJEKTANT:

BOŽIDAR ŠKARA dipl.ing.el.
OIB : 50506331260



BOŽIDAR ŠKARA
dipl.ing.el.

E 925

OVLAŠTENI INŽENJER
ELEKTROTEHNIKE

GRAĐEVINA:

FEKALNA I OBORINSKA ODVODNJA U ZAPADNOM DIJELU NASELJA DIKLO

INVESTITOR:

ODVODNJA d.o.o., Hrvatskog sabora 2/D, 23000 Zadar
OIB 67946095697

DIO GRAĐEVINE:

CRPNA POSTAJA CS DIKLO

STRUKOVNA
ODREDNICA PROJEKTA:

ELEKTROTEHNIČKI PROJEKT

NAZIV PROJEKTA:

ELEKTROINSTALACIJE CRPNE STANICE CS DIKLO

Zajednička oznaka
projekta:

TD 5193

BROJ REVIZIJE:

0

Oznaka projekta:

17077/1

DATUM:

06/2017

MAPA:

3a

MJERILO:


RAZRADA:

GLAVNI PROJEKT

BROJ LISTA:

6.2.

SADRŽAJ: PREMOŠTENJE METALNIH VRATA I DOVRATNIKA

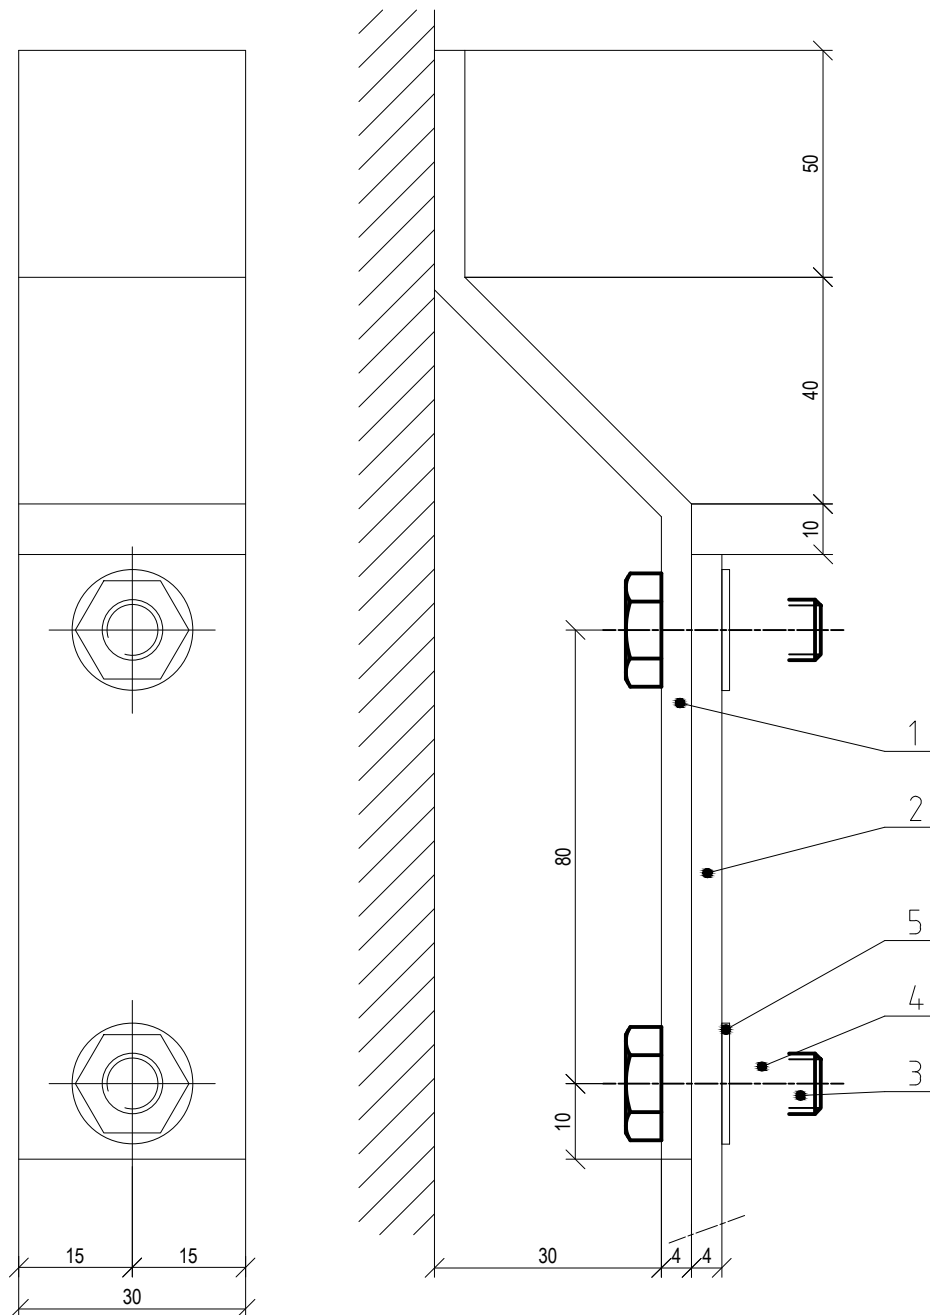

NAPOMENA:

-mjesto zavarivanja zaštititi i
oličiti istim postupkom
kao i čeličnu masu

bojom otpornom na
atmosferaerilije

SPOJ TRAKE NA ČELIČNU MASU				
POZICIJA	OPIS	KOLIČINA	DIMENZIJA	NAPOMENA
1	FeZn traka	0,23 m	25x4 mm ²	vruće pocinčano
2	FeZn traka		25x4 mm ²	vruće pocinčano
3	vijak M8	2	20 mm	vruće pocinčano
4	matica M8	2		vruće pocinčano
5	perna podloška	2	Ø8,0 mm	vruće pocinčano

INEL-PROJEKT d.o.o.

Put Nina 120, 23000 Zadar

OIB: 23528481553

tel: 023/323-558; fax: 023/220-064

e-mail: projektiranje@inel-projekt.hr

PROJEKTANT:

BOŽIDAR ŠKARA dipl.ing.el.
OIB : 50506331260



E 925

BOŽIDAR ŠKARA
dipl.ing.el.

OVLAŠTENI INŽENJER
ELEKTROTEHNIKE

GRAĐEVINA:

FEKALNA I OBORINSKA ODVODNJA U ZAPADNOM DIJELU NASELJA DIKLO

INVESTITOR:

ODVODNJA d.o.o., Hrvatskog sabora 2/D, 23000 Zadar
OIB 67946095697

DIO GRAĐEVINE:

CRPNA POSTAJA CS DIKLO

STRUKOVNA ODREDNICA PROJEKTA:

ELEKTROTEHNIČKI PROJEKT

NAZIV PROJEKTA:

ELEKTROINSTALACIJE CRPNE STANICE CS DIKLO

Zajednička oznaka projekta:

TD 5193

BROJ REVIZIJE:

0

Oznaka projekta:

17077/1

DATUM:

06/2017

MAPA:

3a

MJERILO:


RAZRADA:

GLAVNI PROJEKT

BROJ LISTA:

6.3.

SADRŽAJ: SPOJ TRAKE NA ČELIČNU MASU

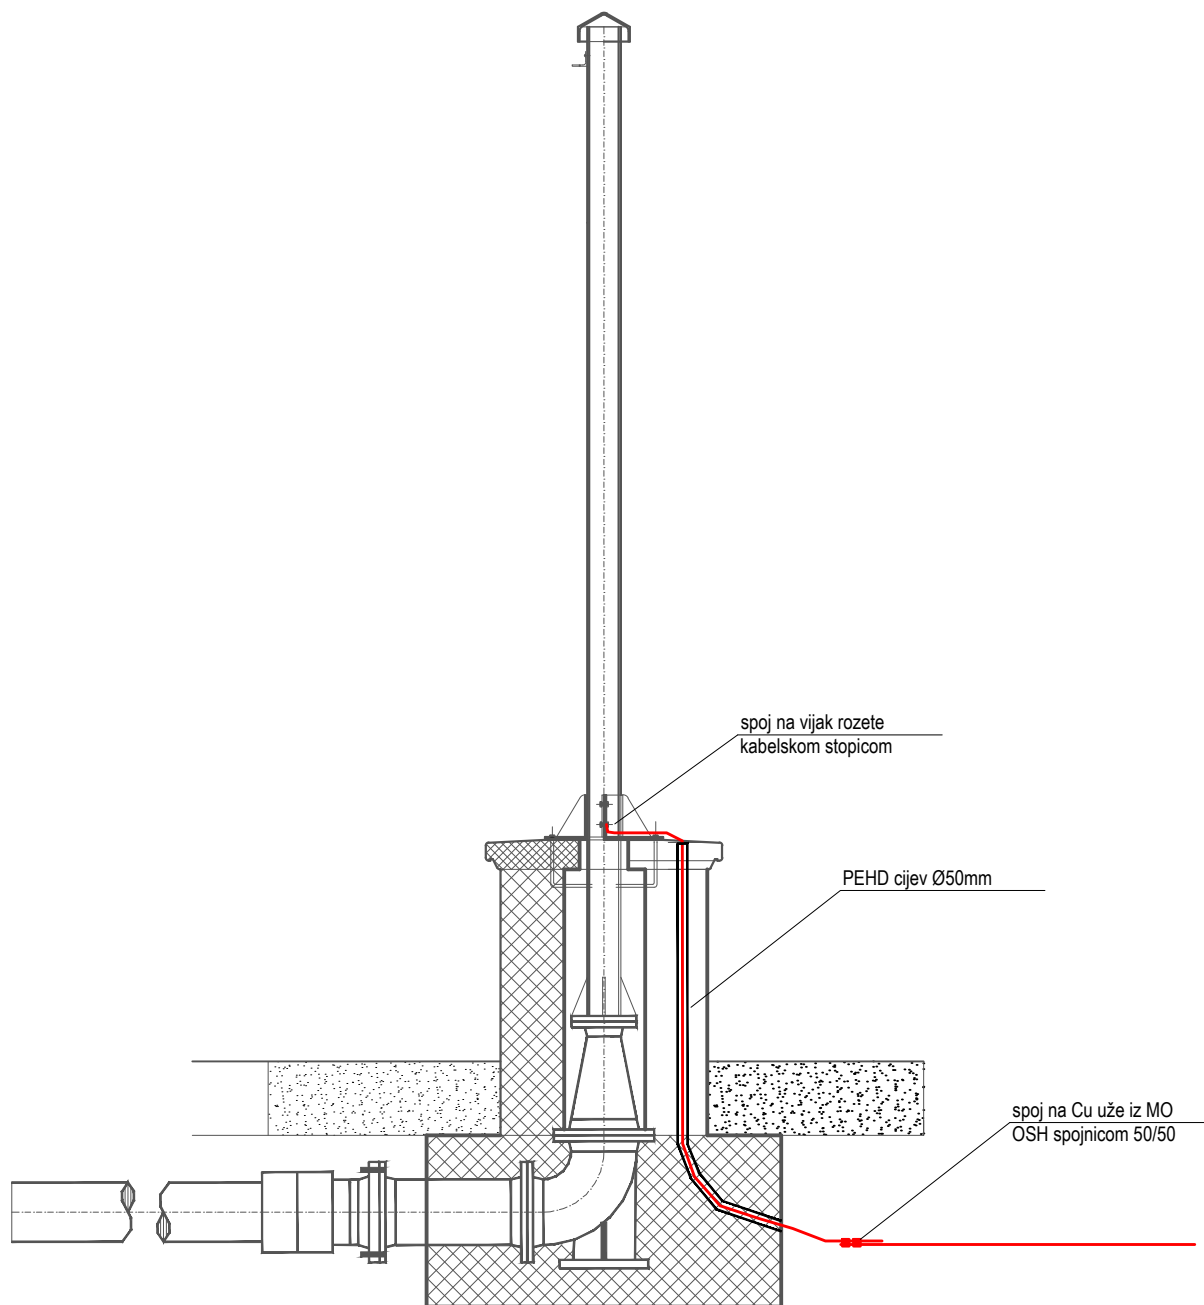

INEL-PROJEKT d.o.o.

Put Nina 120, 23000 Zadar
OIB: 23528481553
tel: 023/323-558; fax: 023/220-064
e-mail: projektiranje@inel-projekt.hr

PROJEKTANT:

BOŽIDAR ŠKARA dipl.ing.el.
OIB : 50506331260



E 925

BOŽIDAR ŠKARA
dipl.ing.el.

OVLAŠTENI INŽENJER
ELEKTROTEHNIKE

GRADEVINA: FEKALNA I OBORINSKA ODVODNJA U ZAPADNOM DIJELU NASELJA DIKLO

INVESTITOR: ODVODNJA d.o.o., Hrvatskog sabora 2/D, 23000 Zadar
OIB 67946095697

DIO GRADEVINE: CRPNA POSTAJA CS DIKLO

STRU KOVNA
ODREDNICA PROJEKTA: ELEKTROTEHNIČKI PROJEKT

NAZIV PROJEKTA: ELEKTROINSTALACIJE CRPNE STANICE CS DIKLO

Zajednička oznaka
projekta:

TD 5193

BROJ REVIZIJE:

0

Oznaka projekta:

17077/1

DATUM:

06/2017

MAPA:

3a

MJERILO:


RAZRADA:

GLAVNI PROJEKT


BROJ LISTA:

6.4.

SADRŽAJ: DETALJ SPOJA UZEMLJIVAČA NA ODZRAČNI STUP

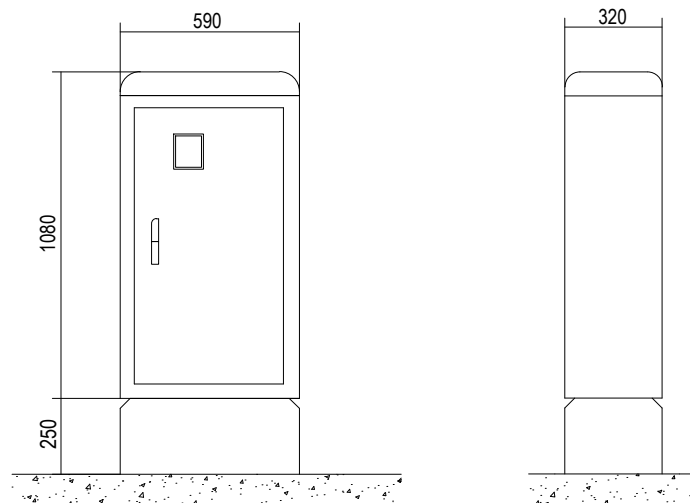

MO-CS

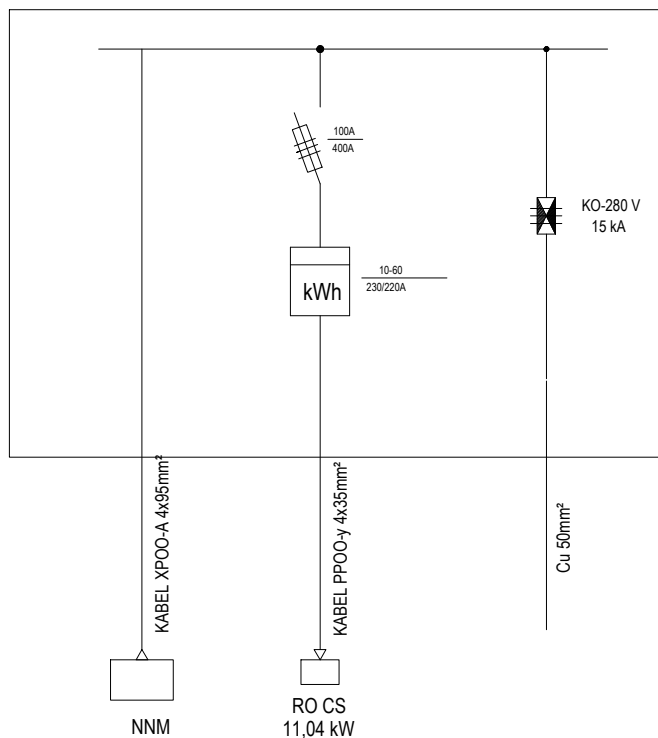

INEL-PROJEKT d.o.o.

Put Nina 120, 23000 Zadar
OIB: 23528481553
tel: 023/323-558; fax: 023/220-064
e-mail: projektiranje@inel-projekt.hr

PROJEKTANT:

BOŽIDAR ŠKARA dipl.ing.el.
OIB : 50506331260



BOŽIDAR ŠKARA
dipl.ing.el.

E 925

OVLAŠTENI INŽENJER
ELEKTROTEHNIKE

GRAĐEVINA:

FEKALNA I OBORINSKA ODVODNJA U ZAPADNOM DIJELU NASELJA DIKLO

INVESTITOR:

ODVODNJA d.o.o., Hrvatskog sabora 2/D, 23000 Zadar
OIB 67946095697

DIO GRAĐEVINE:

CRPNA POSTAJA CS DIKLO

STRUKOVNA ODREDNICA PROJEKTA:

ELEKTROTEHNIČKI PROJEKT

NAZIV PROJEKTA:

ELEKTROINSTALACIJE CRPNE STANICE CS DIKLO

Zajednička oznaka projekta:

TD 5193

BROJ REVIZIJE:

0

Oznaka projekta:

17077/1

DATUM:

06/2017

MAPA:

3a

MJERILO:


RAZRADA:

GLAVNI PROJEKT

BROJ LISTA:

7.

SADRŽAJ: SKICA I JEDNOPOLNA SHEMA ORMARA MO-CS

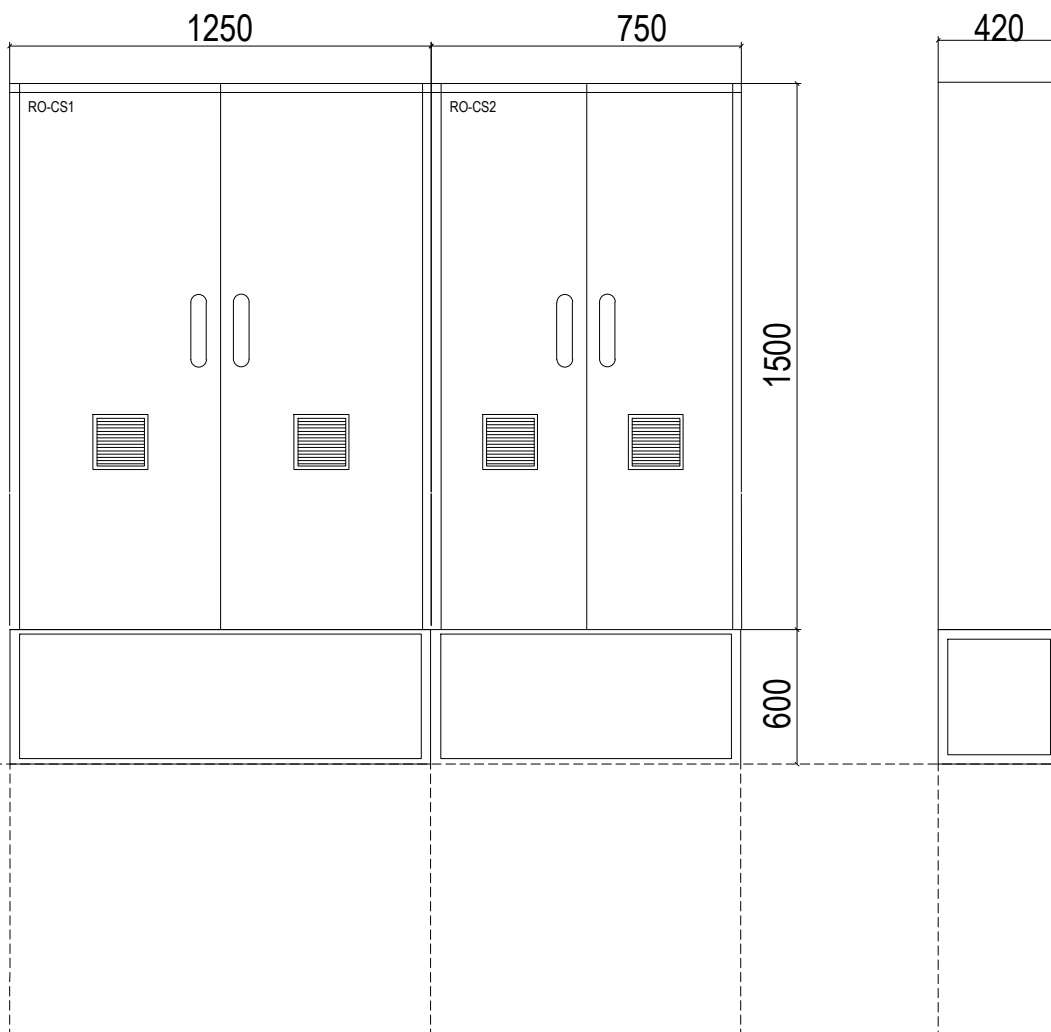

INEL-PROJEKT d.o.o.

Put Nina 120, 23000 Zadar
OIB: 23528481553
tel: 023/323-558; fax: 023/220-064
e-mail: projektiranje@inel-projekt.hr

PROJEKTANT:

BOŽIDAR ŠKARA dipl.ing.el.
OIB : 50506331260



BOŽIDAR ŠKARA
dipl.ing.el.

OVLAŠTENI INŽENJER
ELEKTROTEHNIKE

GRAĐEVINA:	FEKALNA I OBORINSKA ODVODNJA U ZAPADNOM DIJELU NASELJA DIKLO		
INVESTITOR:	ODVODNJA d.o.o., Hrvatskog sabora 2/D, 23000 Zadar OIB 67946095697		
DIO GRAĐEVINE:	CRPNA POSTAJA CS DIKLO		
STRUKOVNA ODREDNICA PROJEKTA:	ELEKTROTEHNIČKI PROJEKT		
NAZIV PROJEKTA:	ELEKTROINSTALACIJE CRPNE STANICE CS DIKLO		
Zajednička oznaka projekta:	TD 5193	BROJ REVIZIJE:	0
Oznaka projekta:	17077/1	DATUM:	06/2017
MAPA:	3a	MJERILO:	
RAZRADA:	GLAVNI PROJEKT	BROJ LISTA:	8.
SADRŽAJ: SKICA ORMARA RO-CS			

INEL-PROJEKT d.o.o.

Put Nina 120, 23000 Zadar
OIB: 23528481553
tel: 023/323-558; fax: 023/220-064
e-mail: projektiranje@inel-projekt.hr

PROJEKTANT:


BOŽIDAR ŠKARA dipl.ing.el.
OIB : 50506331260



BOŽIDAR ŠKARA
dipl.ing.el.

OVLAŠTENI INŽENJER
ELEKTROTEHNIKE

GRAĐEVINA:	FEKALNA I OBORINSKA ODVODNJA U ZAPADNOM DIJELU NASELJA DIKLO		
INVESTITOR:	ODVODNJA d.o.o., Hrvatskog sabora 2/D, 23000 Zadar OIB 67946095697		
DIO GRAĐEVINE:	CRPNA POSTAJA CS DIKLO		
STRUKOVNA ODREDNICA PROJEKTA:	ELEKTROTEHNIČKI PROJEKT		
NAZIV PROJEKTA:	ELEKTROINSTALACIJE CRPNE STANICE CS DIKLO		
Zajednička oznaka projekta:	TD 5193	BROJ REVIZIJE:	0
Oznaka projekta:	17077/1	DATUM:	06/2017
MAPA:	3a	MJERILO:	
RAZRADA:	GLAVNI PROJEKT	BROJ LISTA:	10.
SADRŽAJ: VIŠEPOLNA SHEMA ORMARA RO-CS			

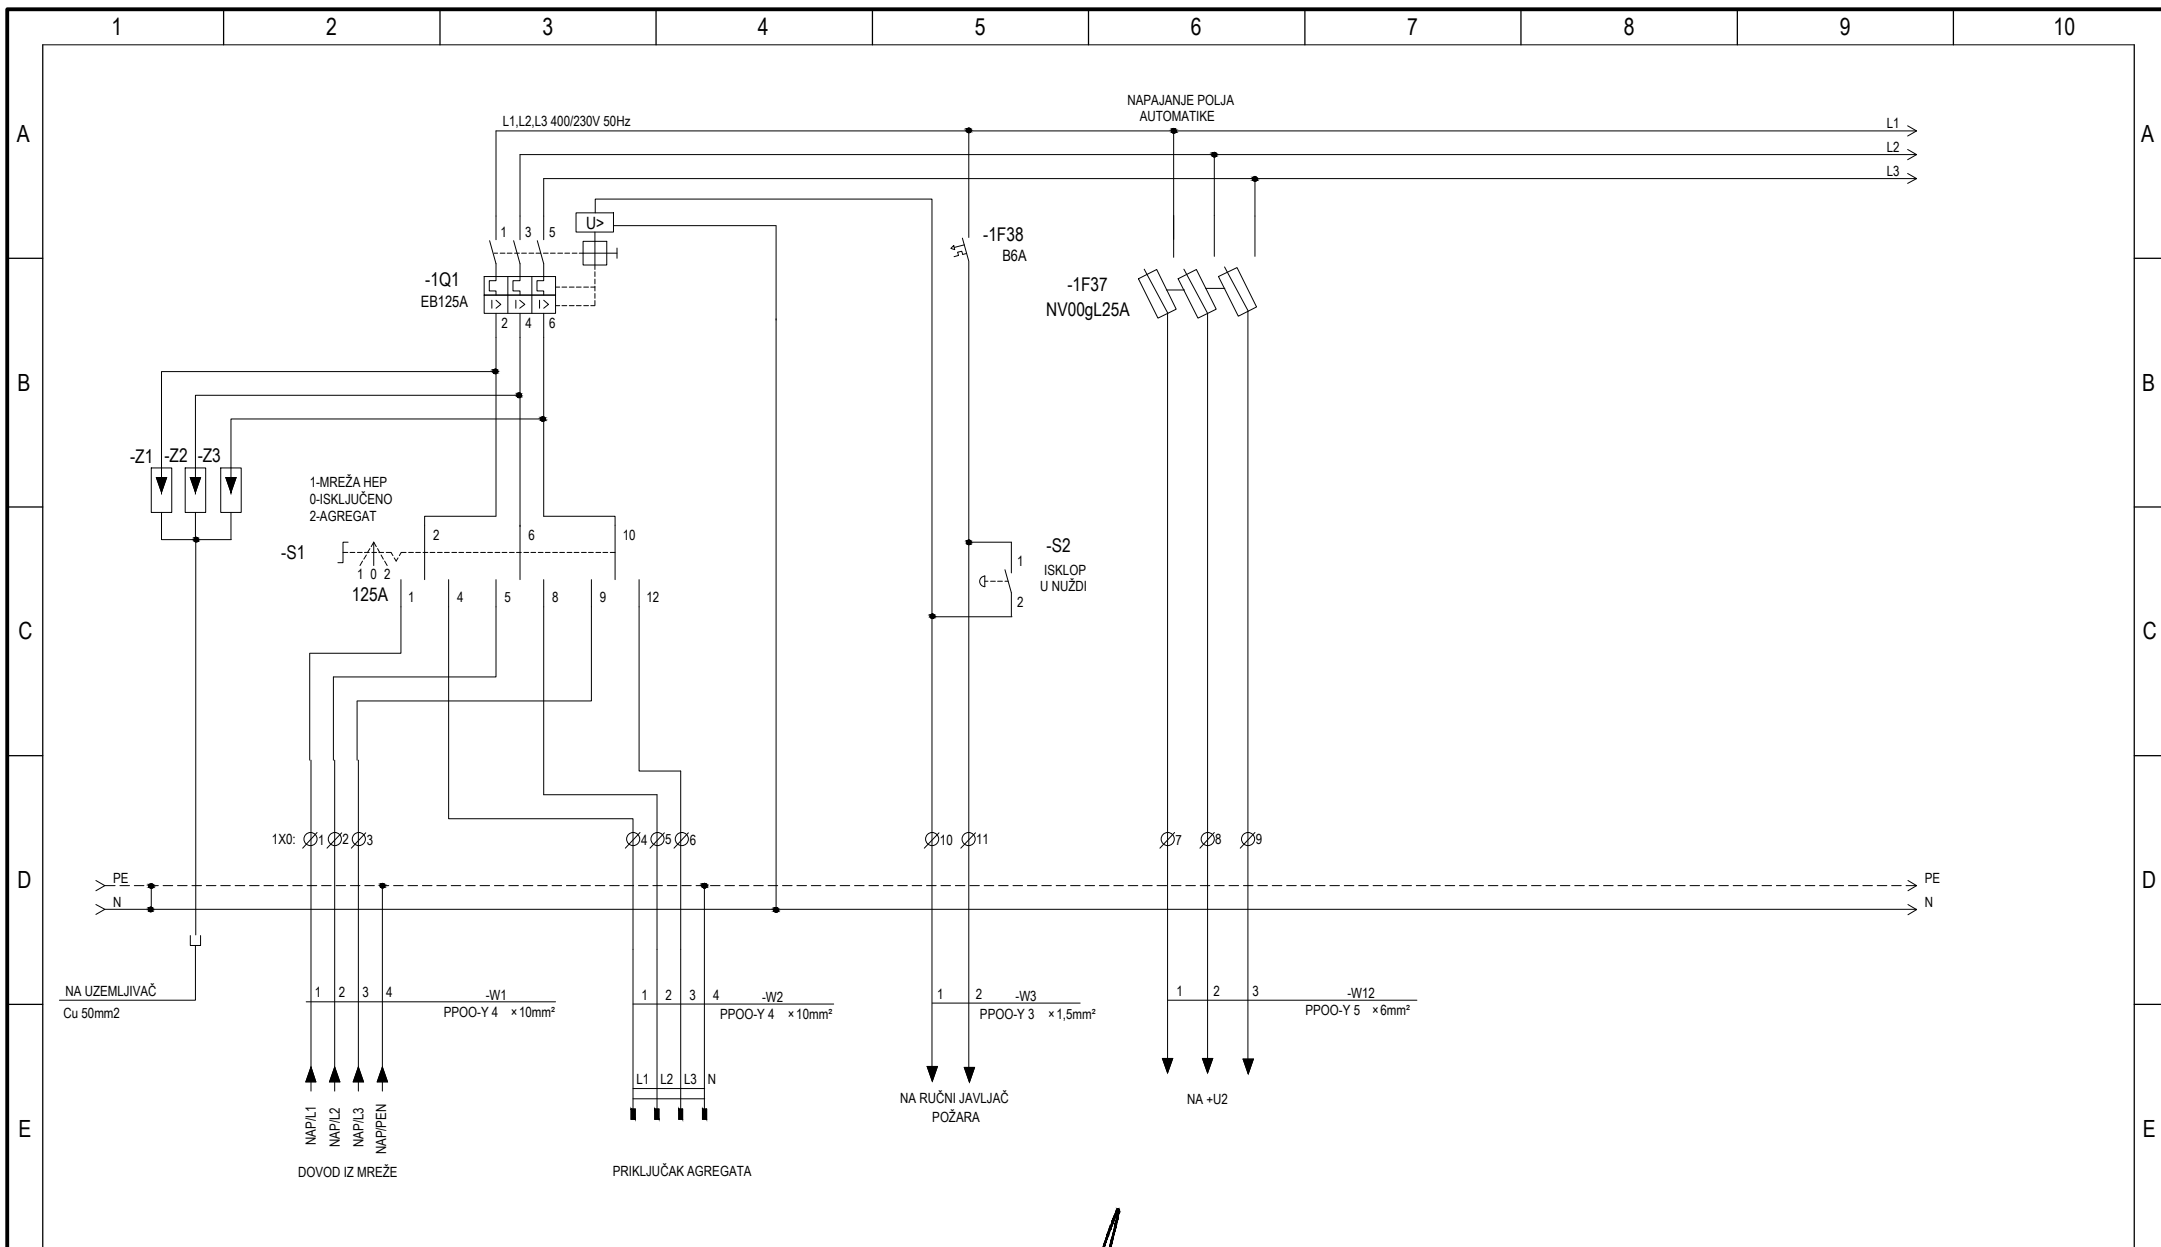

Gradjevina: CRPNA STANICA "DIKLO"

Investitor: ODVODNJA d.o.o.,
Hrvatskog sabora 2/D, 23000 Zadar
OIB 67946095697

Projektant: BOŽIDAR ŠKARA dipl.ing.el.
BOŽIDAR ŠKARA
dipl.ing.el.
E925 OVLAŠTENI INŽENJER
ELEKTROTEHNIKE

Broj projekta:
16078/1


Uređaj:
Lokacija: RO-CS

Sadržaj nacrt:

NAPAJANJE I RAZVOD 1

Broj nacrt:

List: 1
Listova: 16
Mjerilo:
Datum: 06/2016

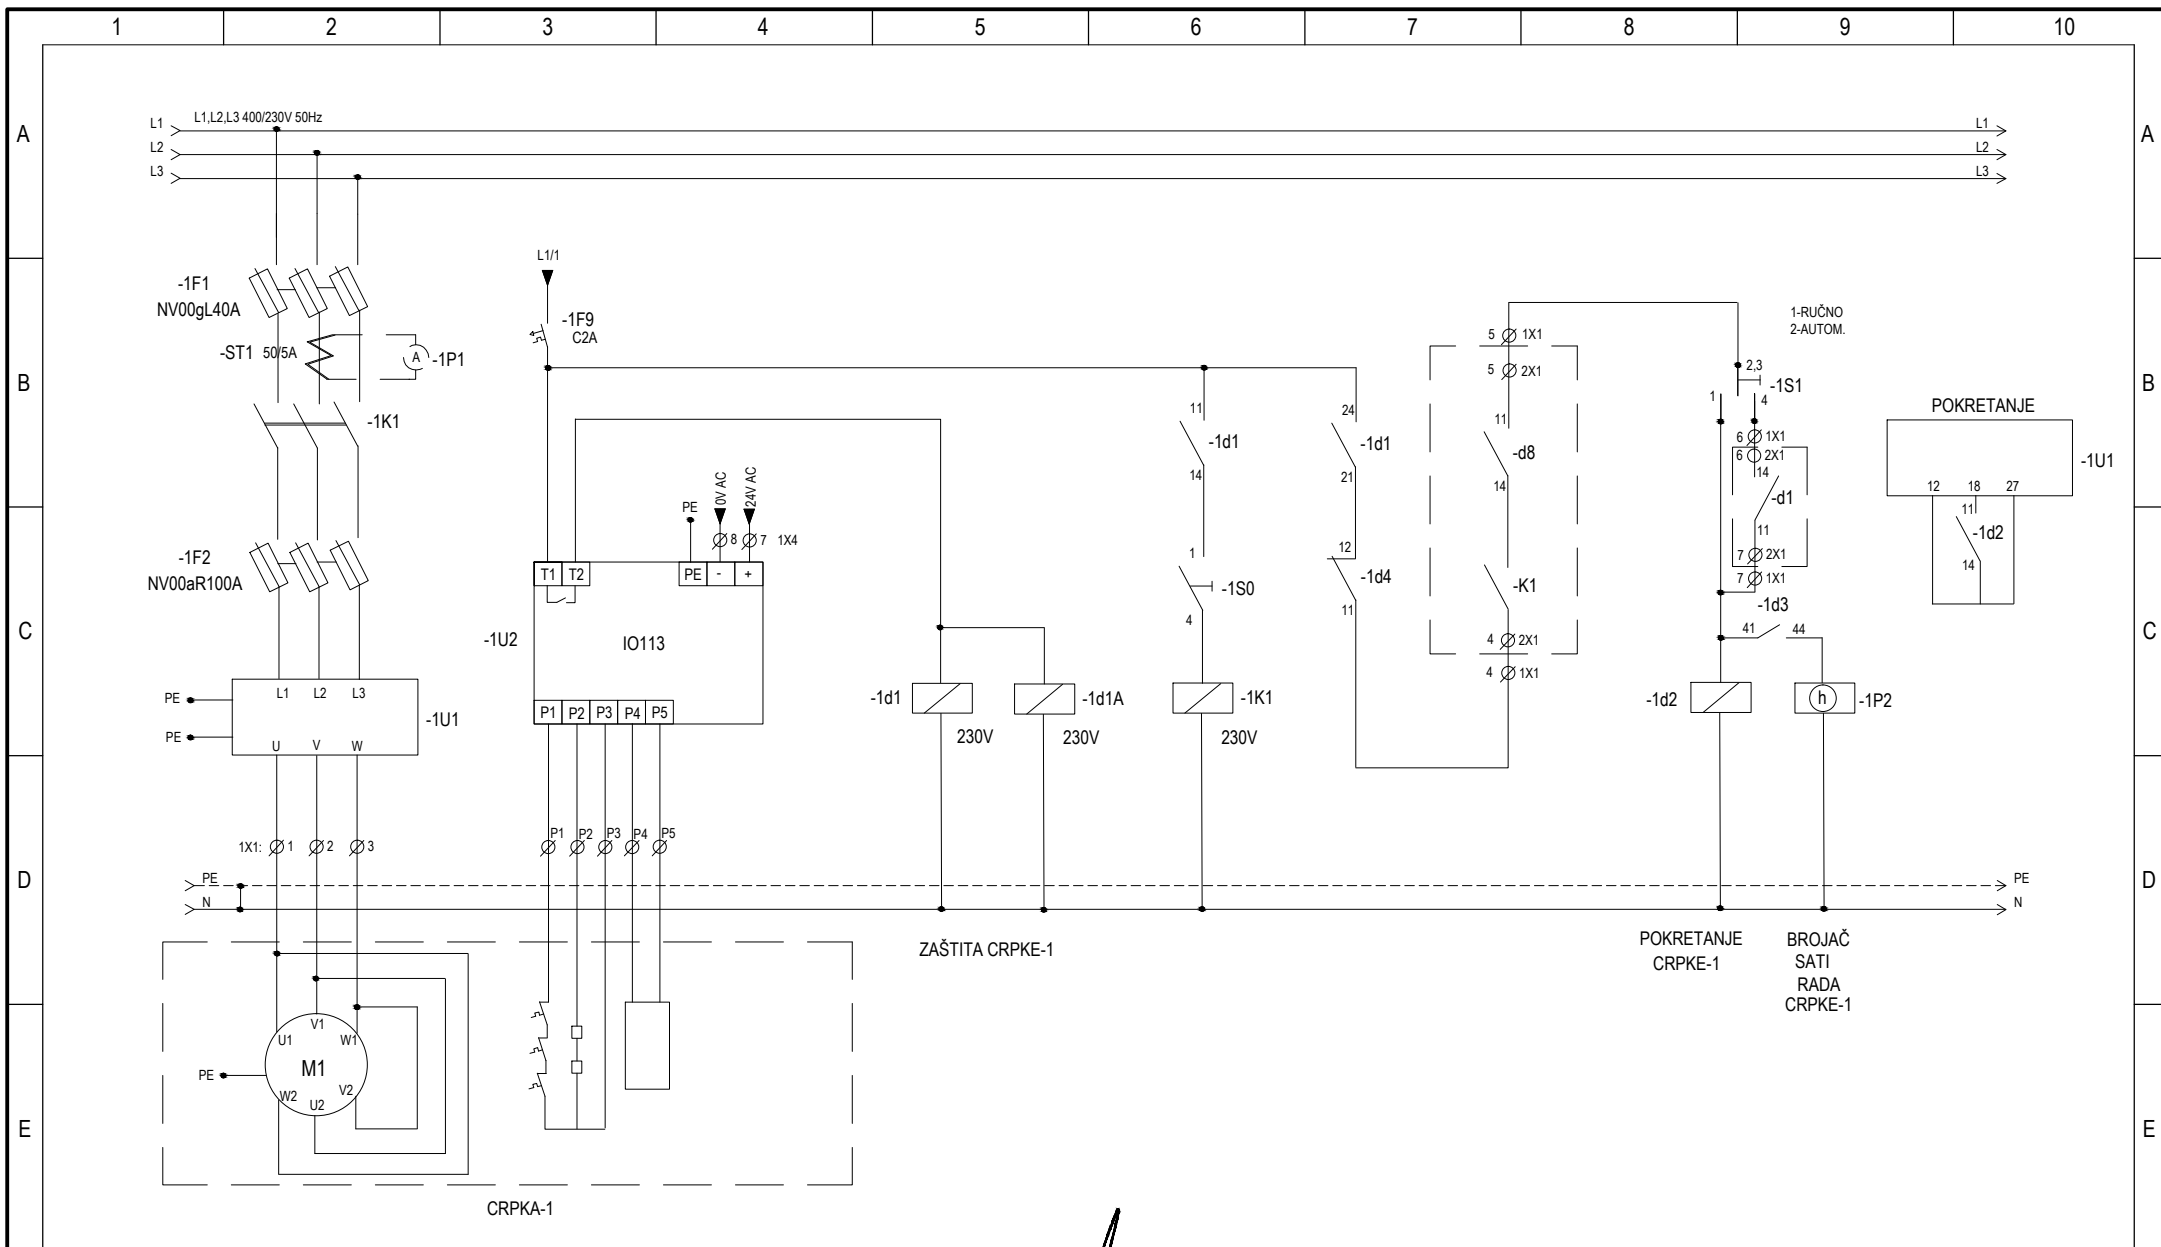

Gradjevina: CRPNA STANICA "DIKLO"

Investitor: ODVODNJA d.o.o.,
Hrvatskog sabora 2/D, 23000 Zadar
OIB 67946095697

Projektant: BOŽIDAR ŠKARA dipl.ing.el.
BOŽIDAR ŠKARA
dipl.ing.el.
OVLAŠTENI INŽENJER
ELEKTROTEHNIKE

Broj projekta:
16078/1


Uređaj:
Lokacija: RO-CS

Sadržaj nacrt:

NAPAJANJE I RAZVOD 1

Broj nacrt:

List: 2
Listova: 16
Mjerilo:
Datum: 06/2016

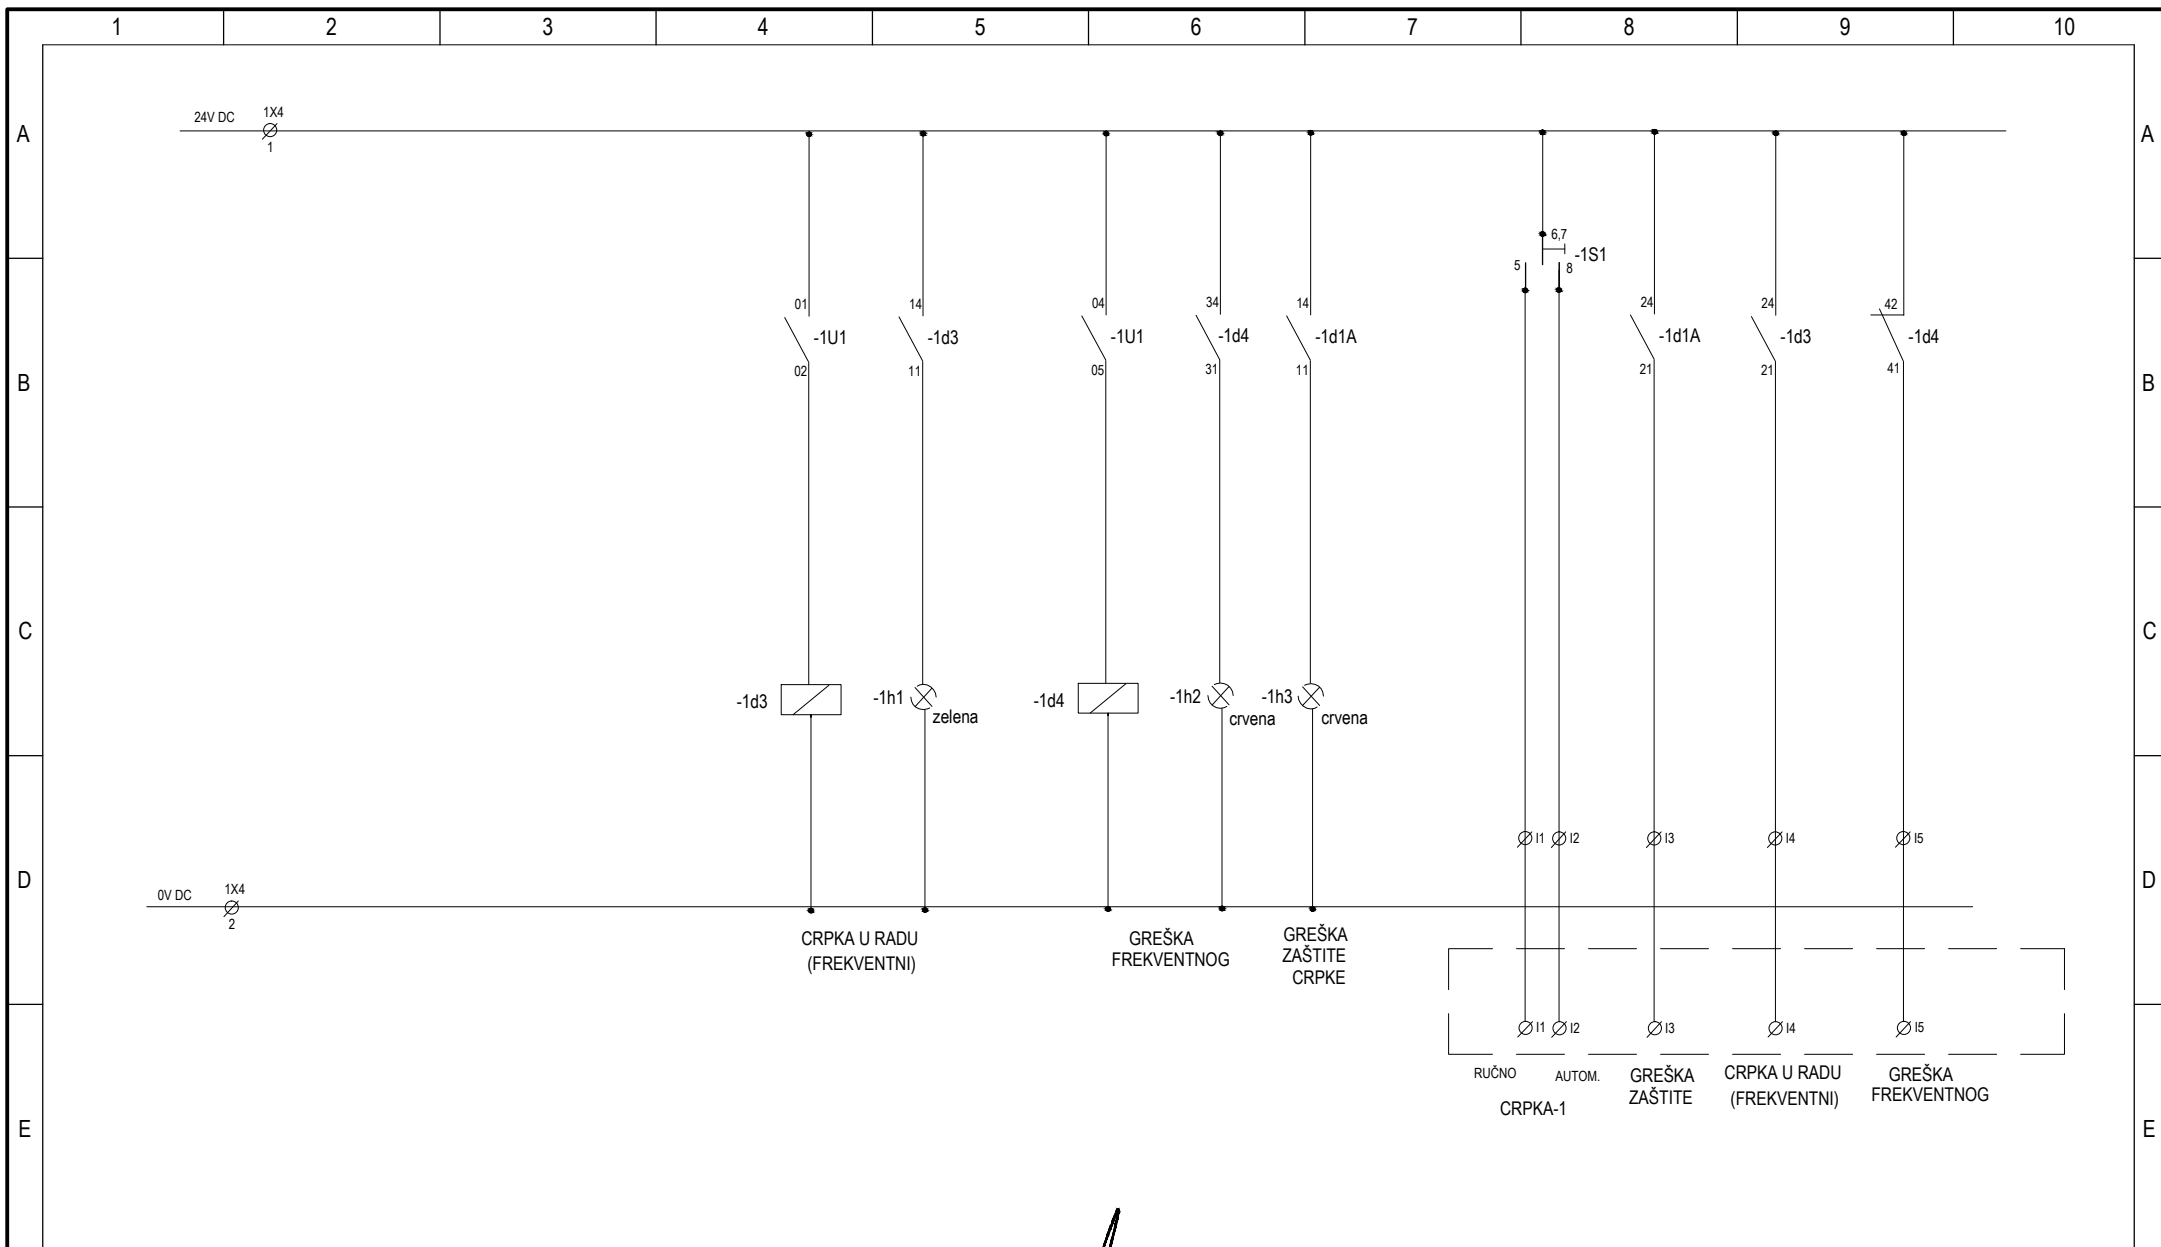

Gradevina: CRPNA STANICA "DIKLO"

Investitor: ODVODNJA d.o.o.,
Hrvatskog sabora 2/D, 23000 Zadar
OIB 67946095697



Projektant: BOŽIDAR ŠKARA dipl.ing.el.
BOŽIDAR ŠKARA
dipl.ing.el.
B925 OVLAŠTENI INŽENJER
ELEKTROTEHNIKE


Broj projekta:
16078/1
Uređaj:
Lokacija: RO-CS

Sadržaj nacrta:

NAPAJANJE I RAZVOD 1

Broj nacrta:

List: 3
Listova: 16
Mjerilo:
Datum: 06/2016

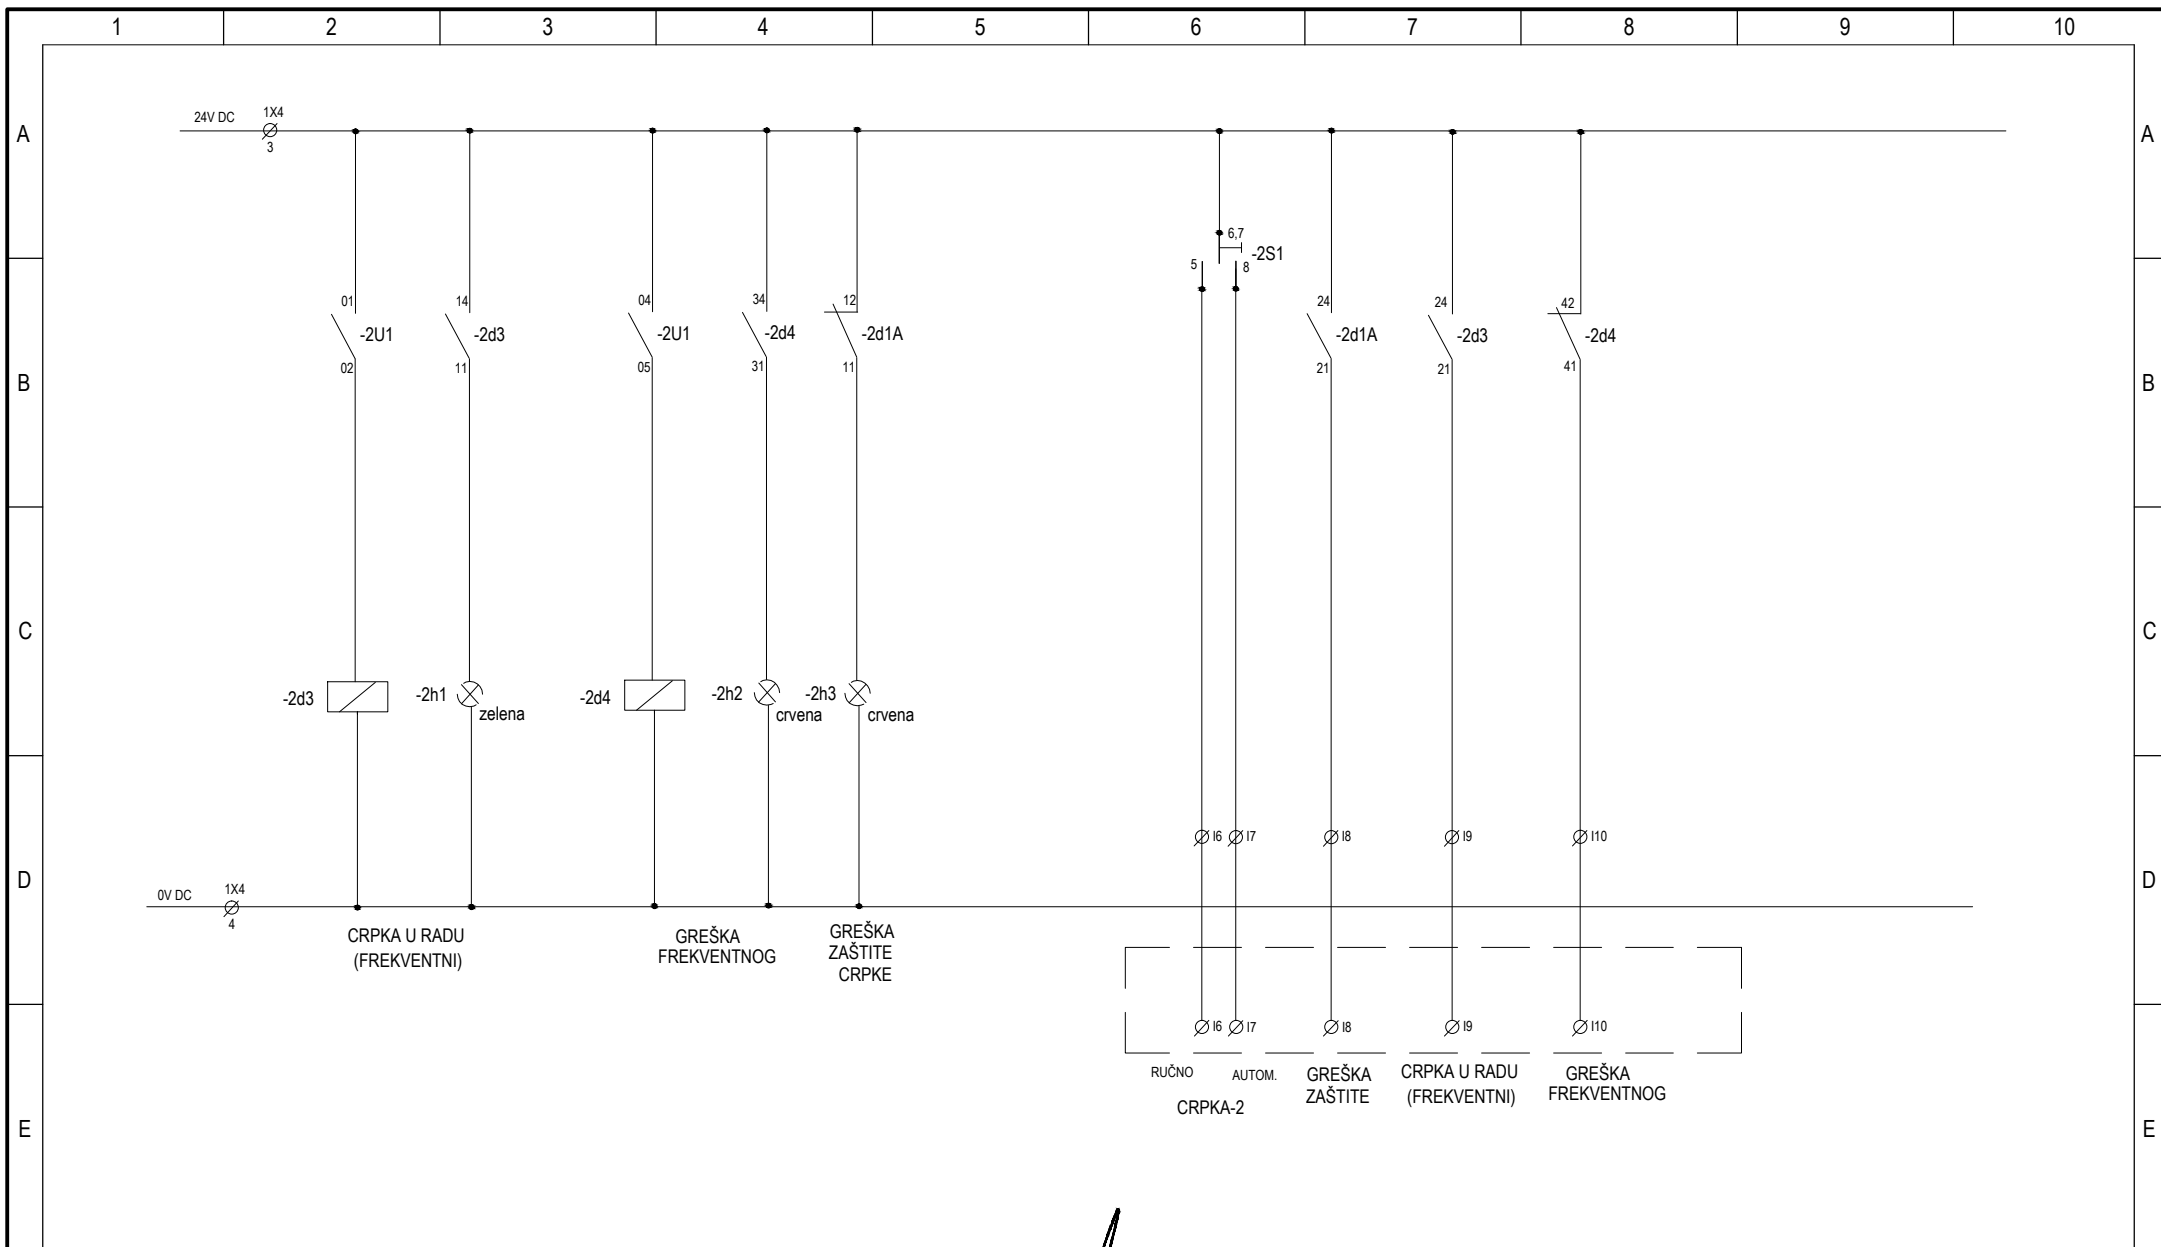

Gradjevina: CRPNA STANICA "DIKLO"

Investitor: ODVODNJA d.o.o.,
Hrvatskog sabora 2/D, 23000 Zadar
OIB 67946095697



Projektant: BOŽIDAR ŠKARA dipl.ing.el.
BOŽIDAR ŠKARA
dipl.ing.el.
B925 OVLAŠTENI INŽENJER
ELEKTROTEHNIKE


Broj projekta:
16078/1
Uređaj:
Lokacija: RO-CS

Sadržaj nacrta:

NAPAJANJE I RAZVOD 1

Broj nacrta:

List: 5
Listova: 16
Mjerilo:
Datum: 06/2016

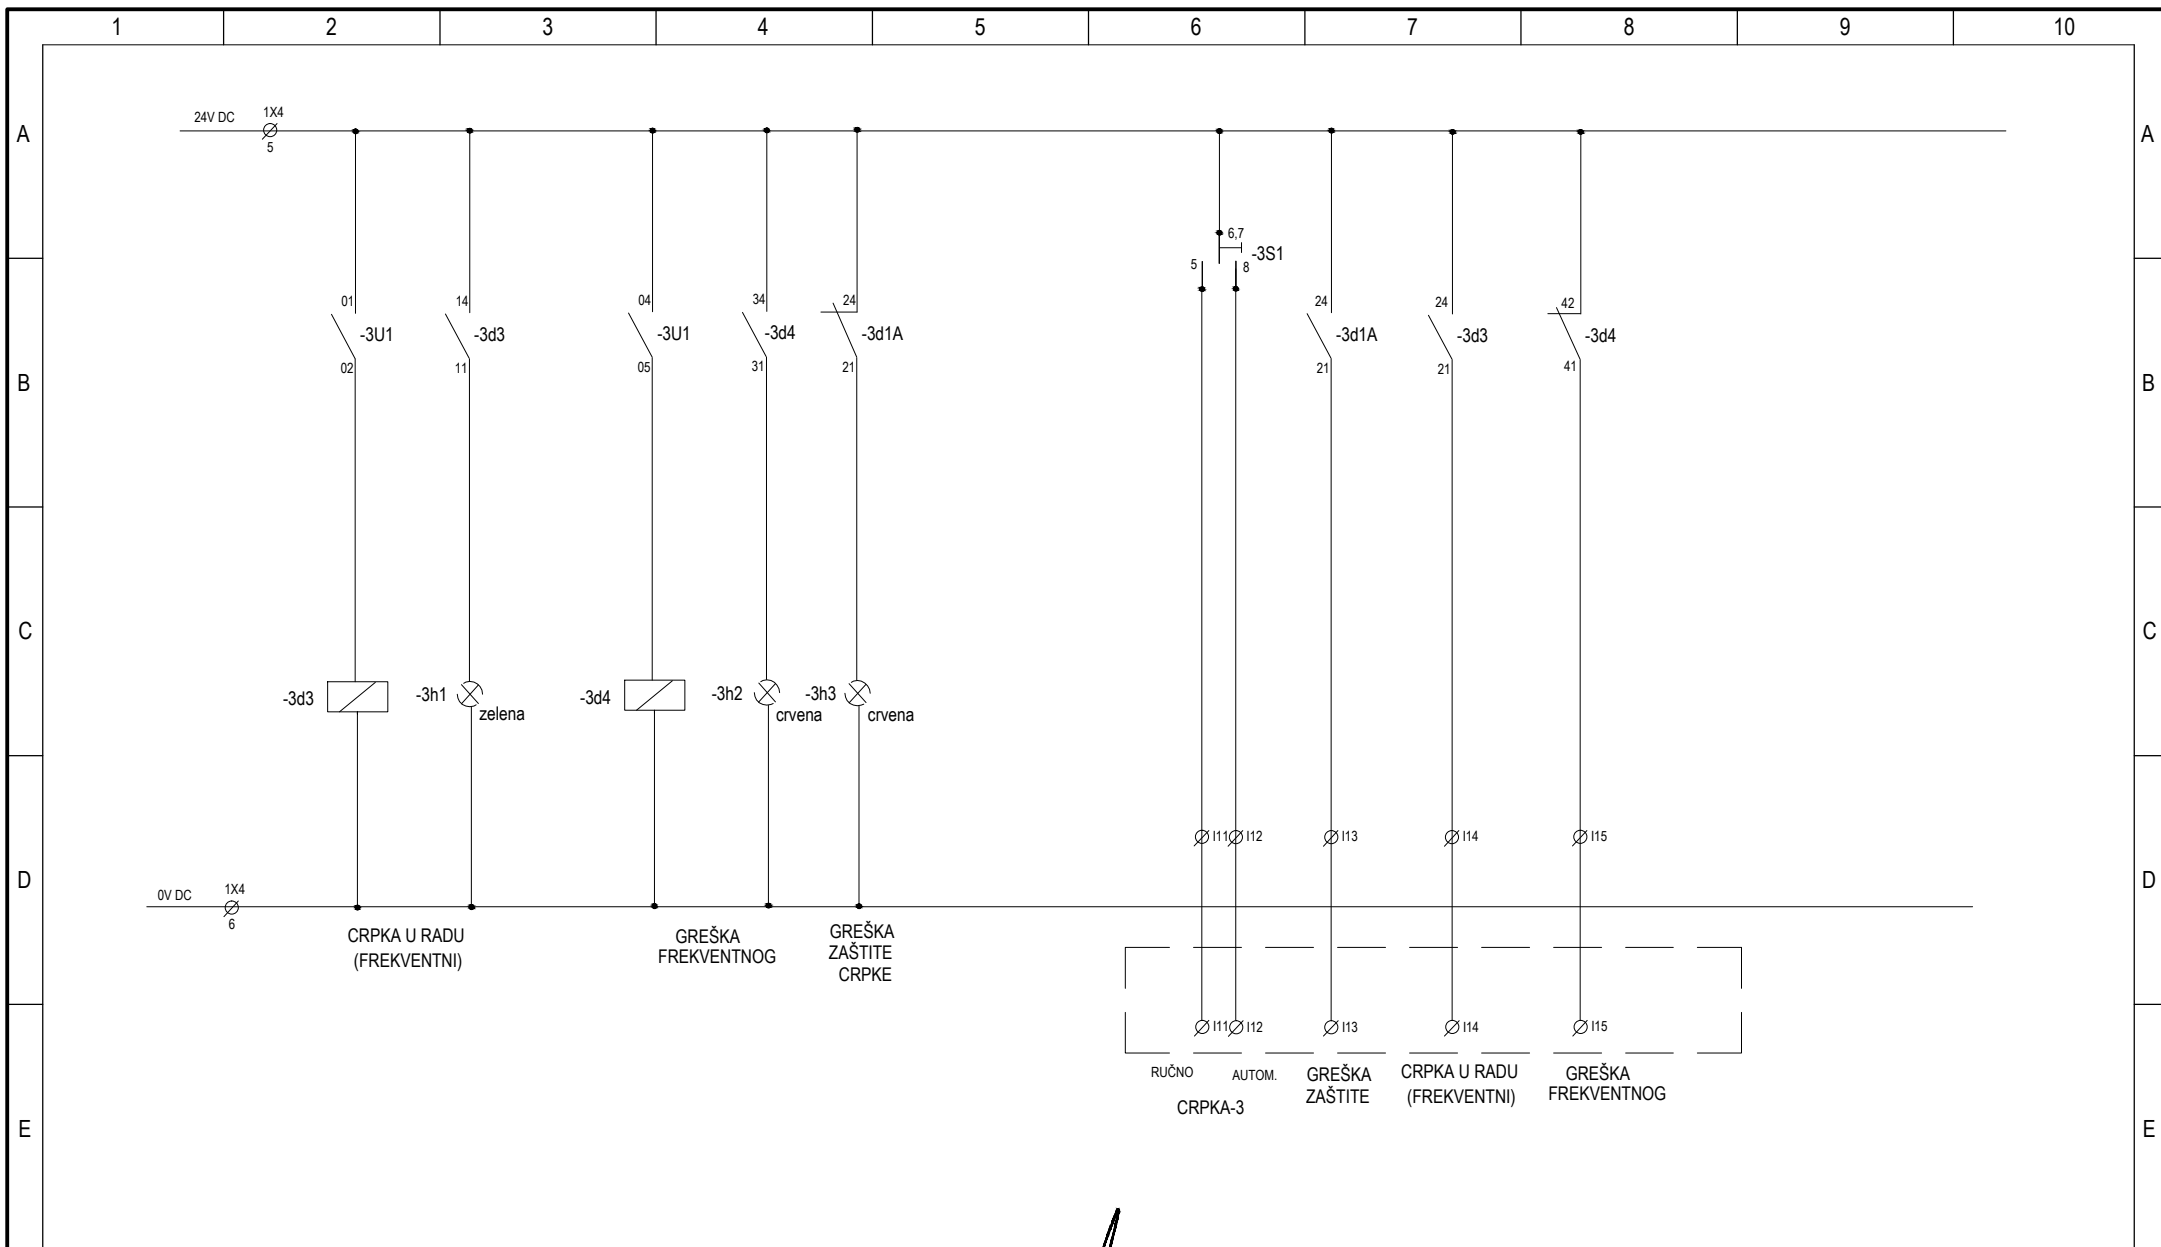

Gradjevina: CRPNA STANICA "DIKLO"

Investitor: ODVODNJA d.o.o.,
Hrvatskog sabora 2/D, 23000 Zadar
OIB 67946095697



Projektant: BOŽIDAR ŠKARA dipl.ing.el.
BOŽIDAR ŠKARA
dipl.ing.el.
E925 OVLAŠTENI INŽENJER
ELEKTROTEHNIKE


Broj projekta:
16078/1
Uređaj:
Lokacija: RO-CS

Sadržaj nacrta:

NAPAJANJE I RAZVOD 1

Broj nacrta:

List: 7
Listova: 16
Mjerilo:
Datum: 06/2016

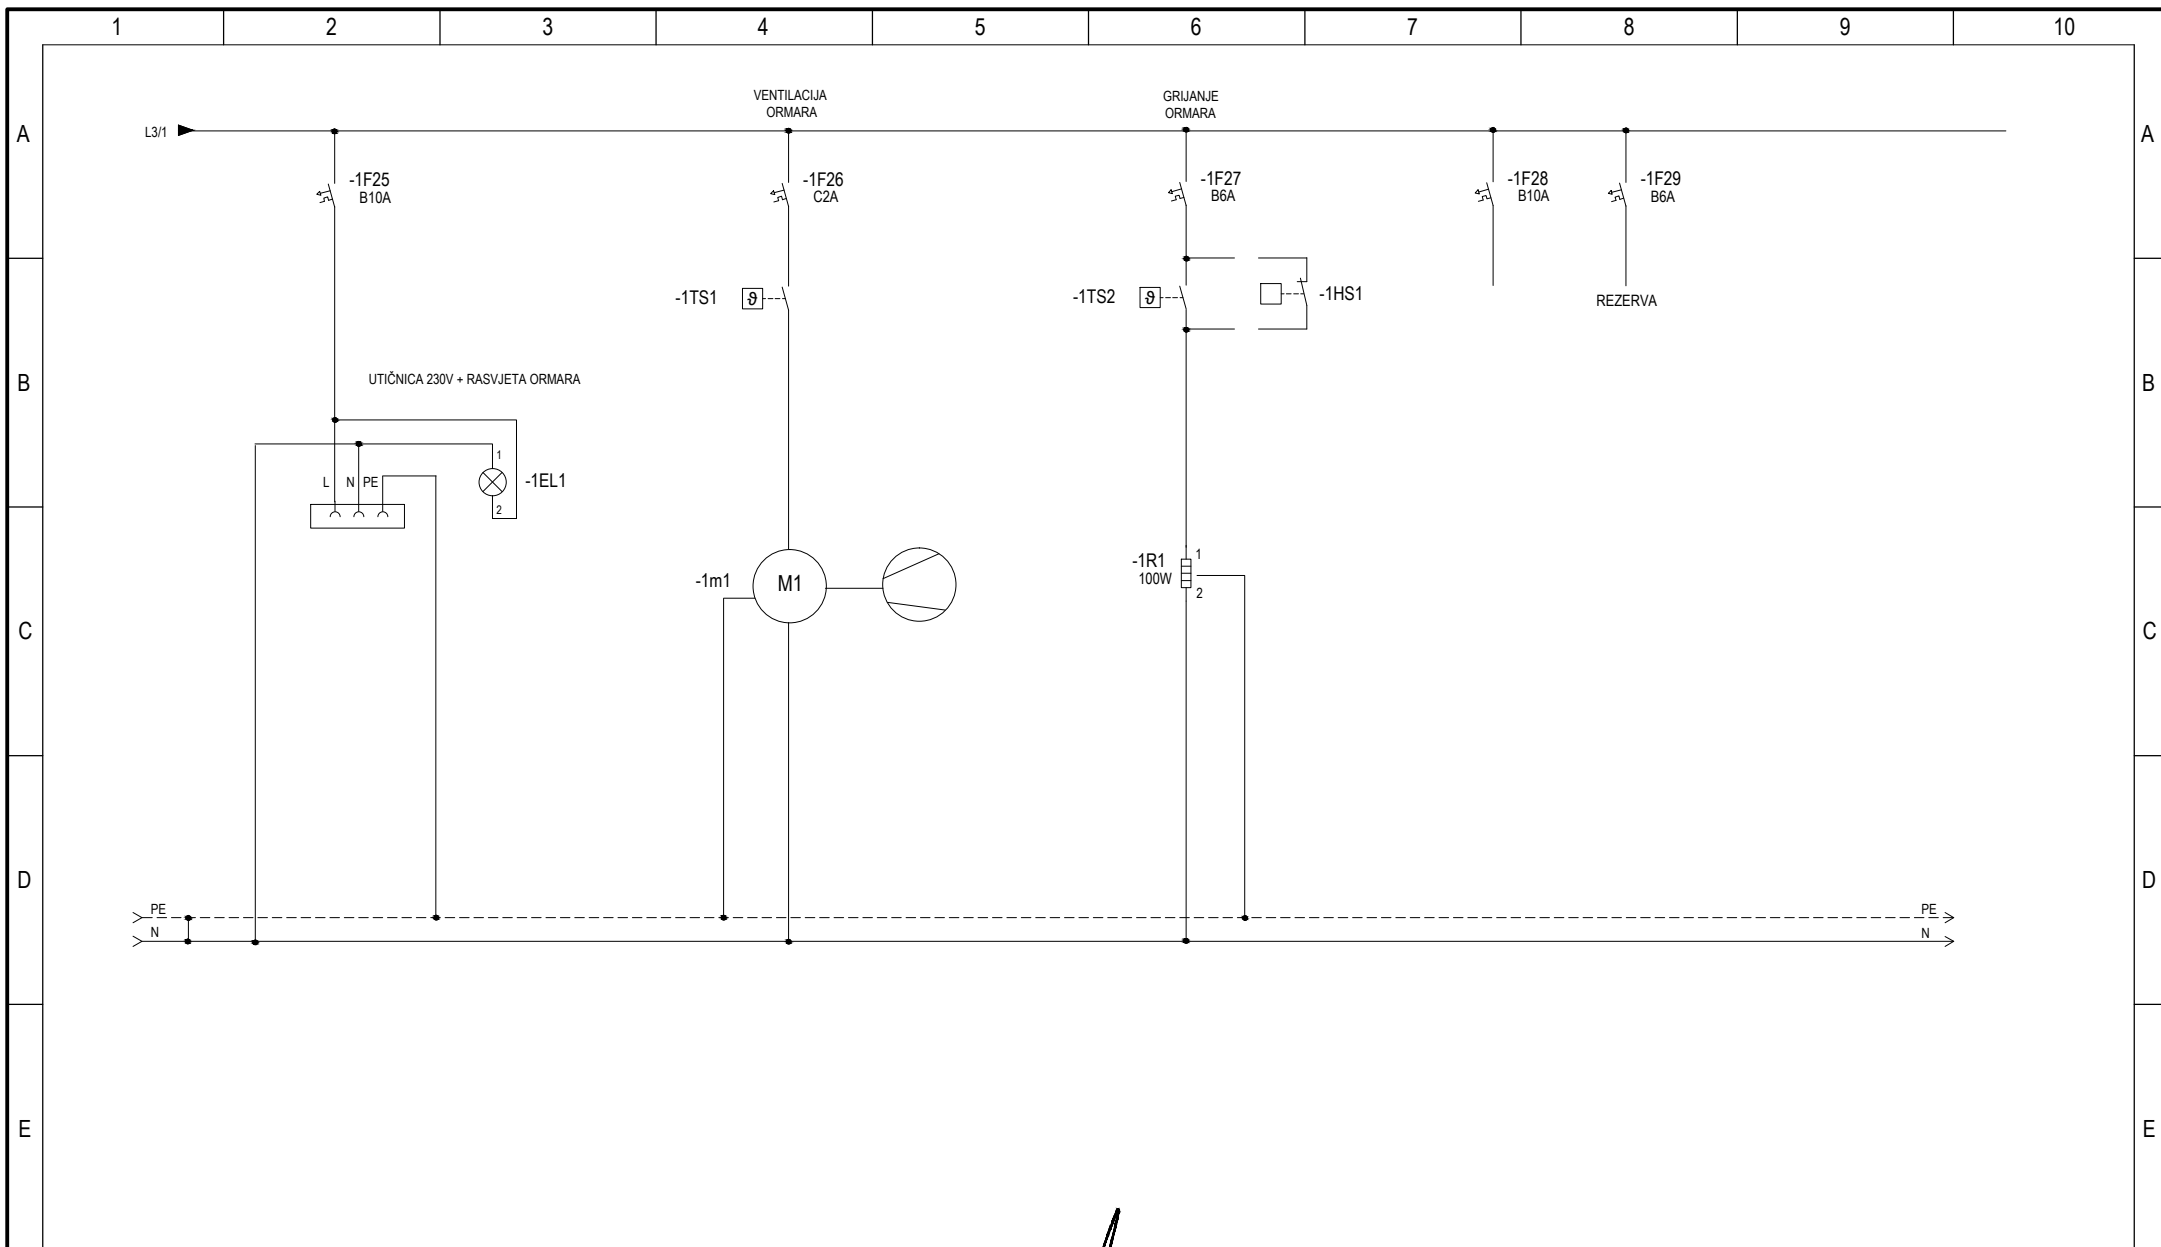

Gradjevina: CRPNA STANICA "DIKLO"

Investitor: ODVODNJA d.o.o.,
Hrvatskog sabora 2/D, 23000 Zadar
OIB 67946095697

Projektant: BOŽIDAR ŠKARA dipl.ing.el.
BOŽIDAR ŠKARA
dipl.ing.el.
B925 OVLAŠTENI INŽENJER
ELEKTROTEHNIKE

Broj projekta:
16078/1


Uređaj:
Lokacija: RO-CS

Sadržaj nacrt:

NAPAJANJE I RAZVOD 1

Broj nacrt:

List: 8
Listova: 16
Mjerilo:
Datum: 06/2016

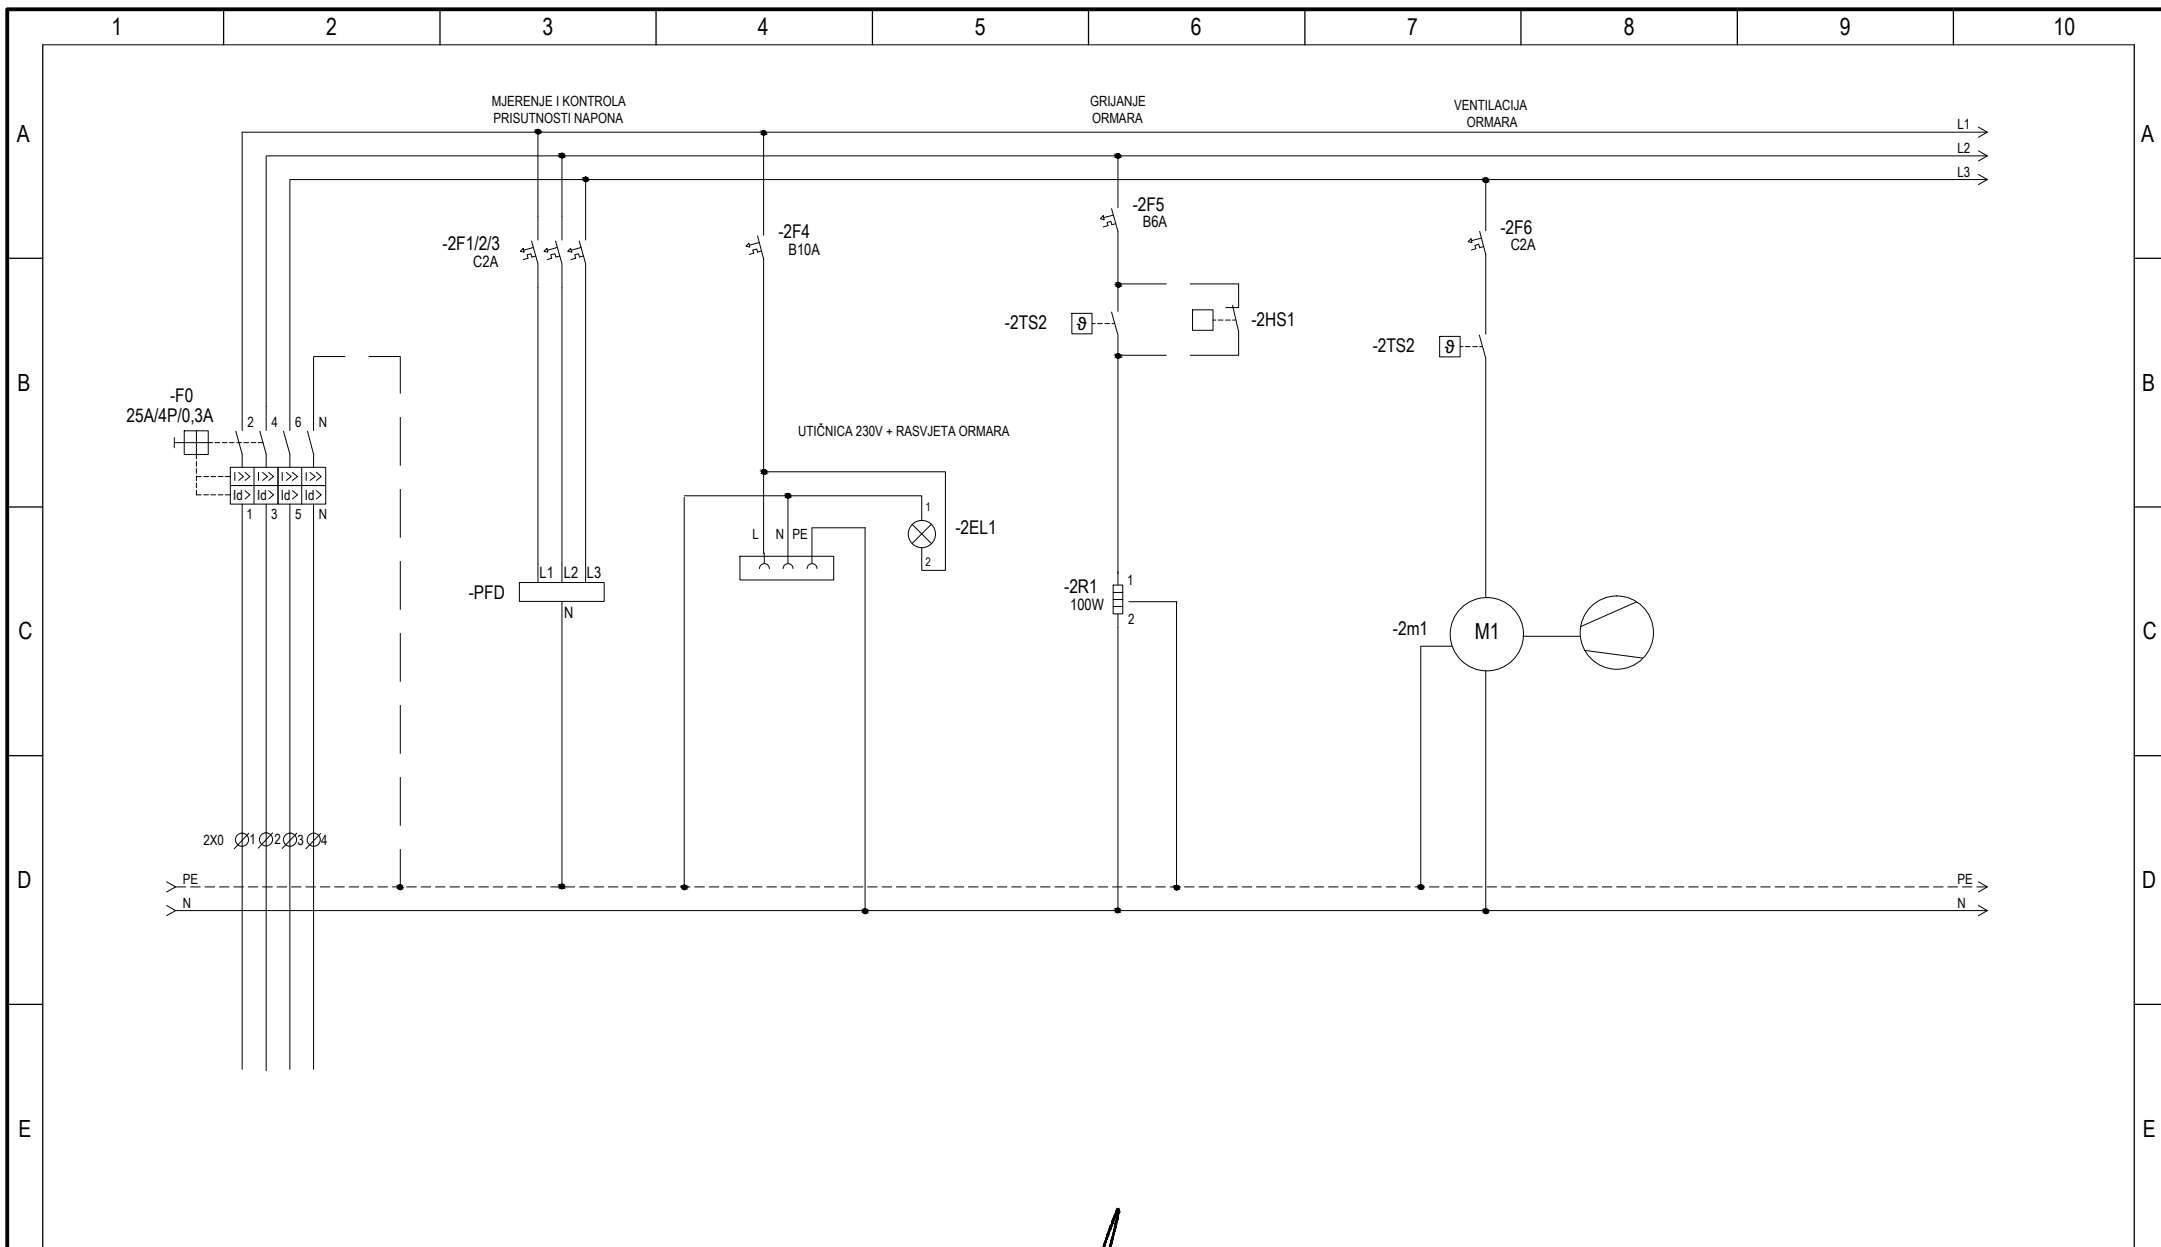

Gradjevina: CRPNA STANICA "DIKLO"


Investitor: ODVODNJA d.o.o.,
Hrvatskog sabora 2/D, 23000 Zadar
OIB 67946095697

Projektant: BOŽIDAR ŠKARA dipl.ing.el.
BOŽIDAR ŠKARA
dipl.ing.el.
E925 OVLAŠTENI INŽENJER
ELEKTROTEHNIKE

Broj projekta:
16078/1
Uređaj:
Lokacija: RO-CS


Sadržaj nacrti:
NAPAJANJE I RAZVOD 1

Broj nacrti:
List: 9
Listova: 16
Mjerilo:
Datum: 06/2016

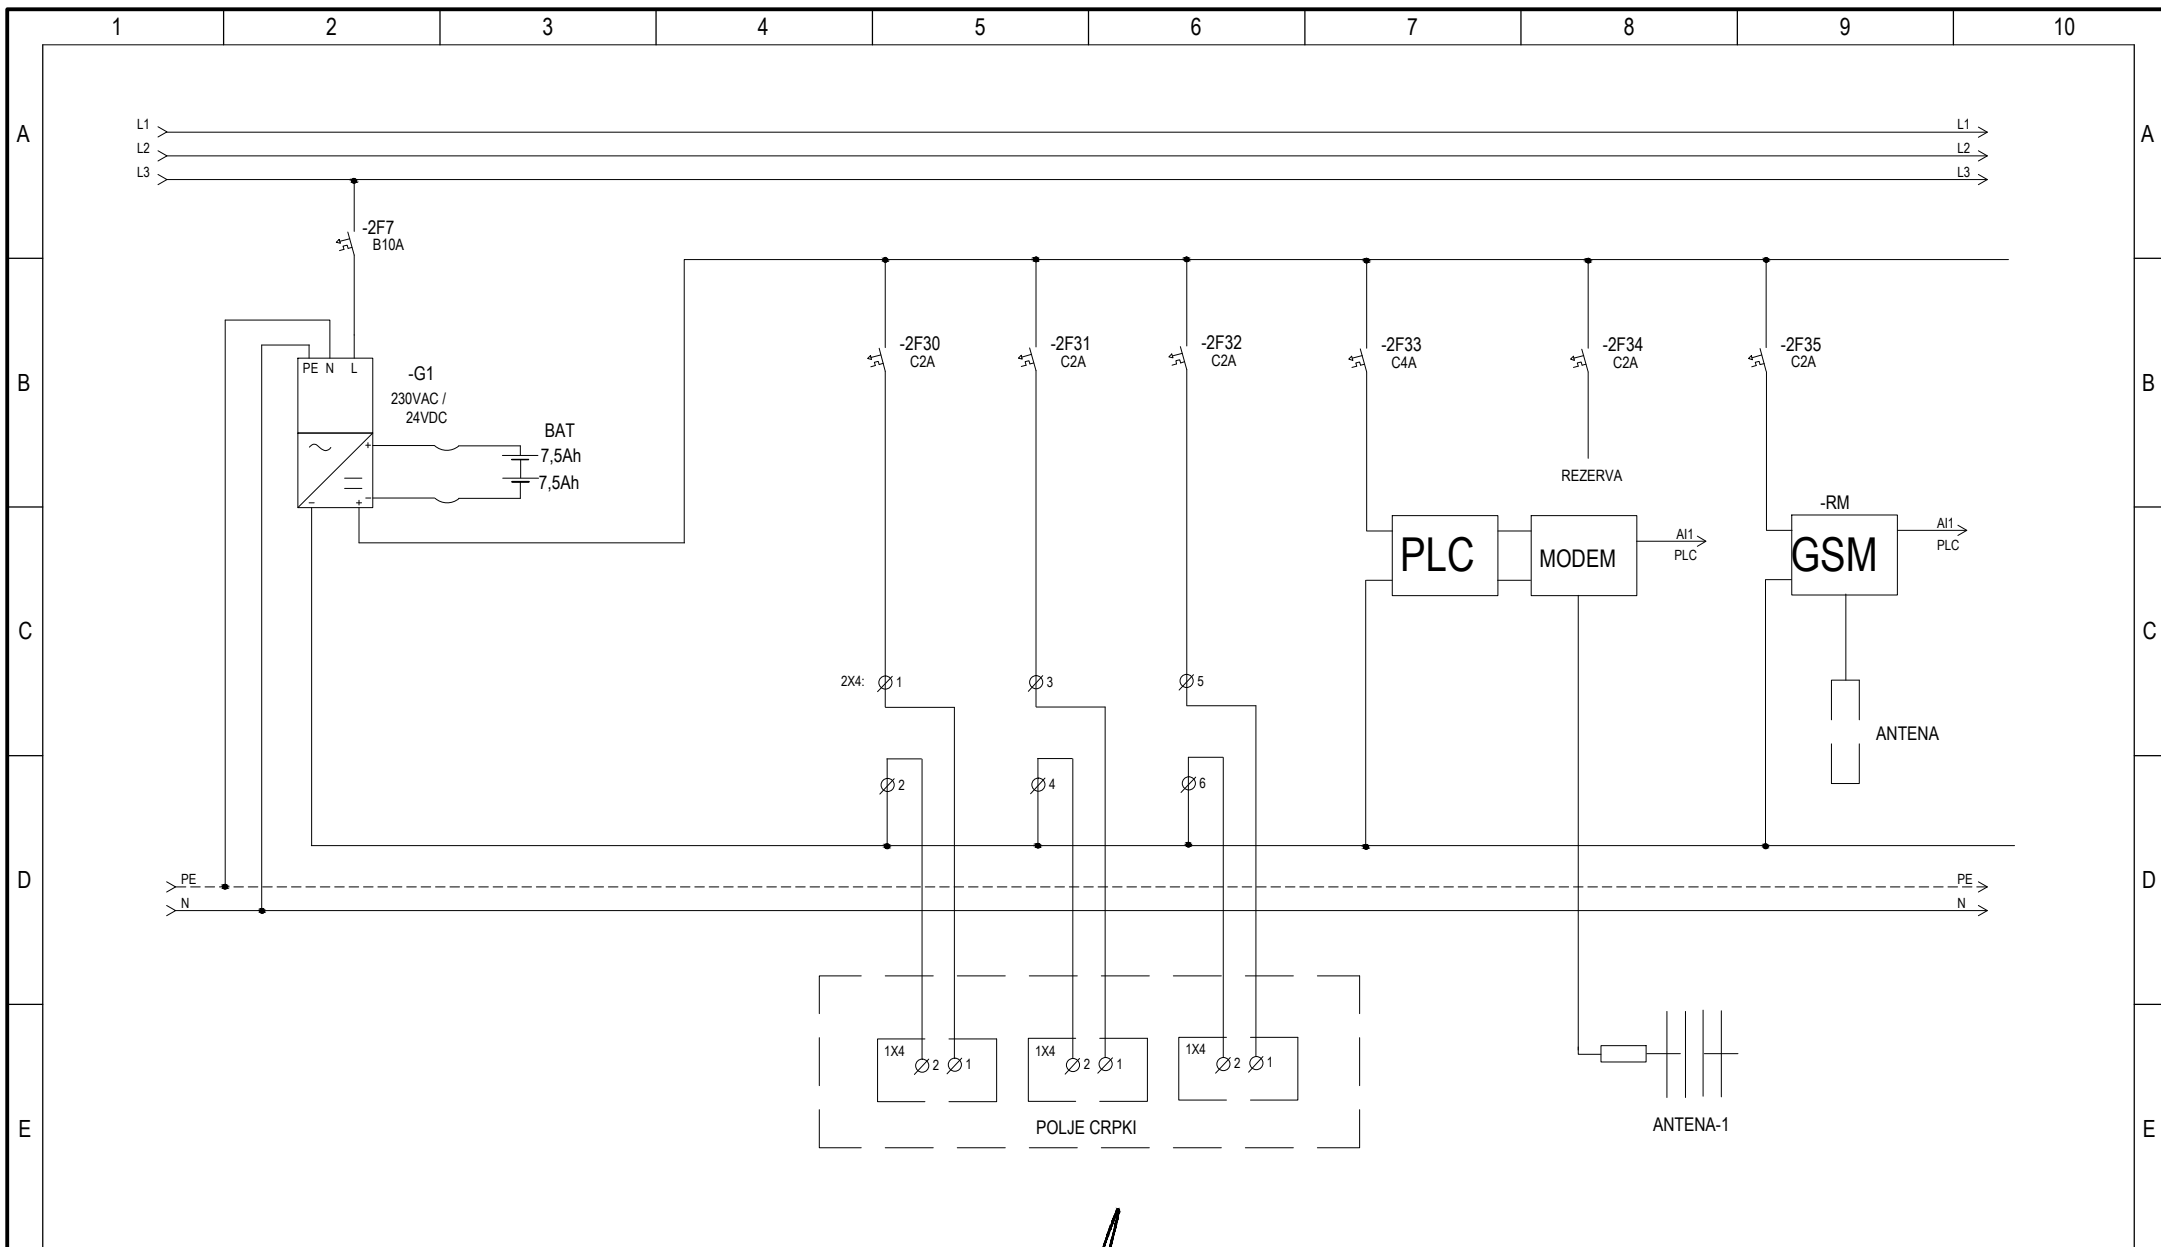

Gradevina: CRPNA STANICA "DIKLO"

Investitor: ODVODNJA d.o.o.,
Hrvatskog sabora 2/D, 23000 Zadar
OIB 67946095697

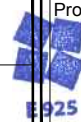

Projektant: BOŽIDAR ŠKARA dipl.ing.el.
BOŽIDAR ŠKARA
dipl.ing.el.
E925 OVLAŠTENI INŽENJER
ELEKTROTEHNIKE


Broj projekta:
16078/1
Uređaj:
Lokacija: RO-CS

Sadržaj nacrt:

NAPAJANJE I RAZVOD 1


Broj nacrt:

List: 10
Listova: 16
Mjerilo:
Datum: 06/2016

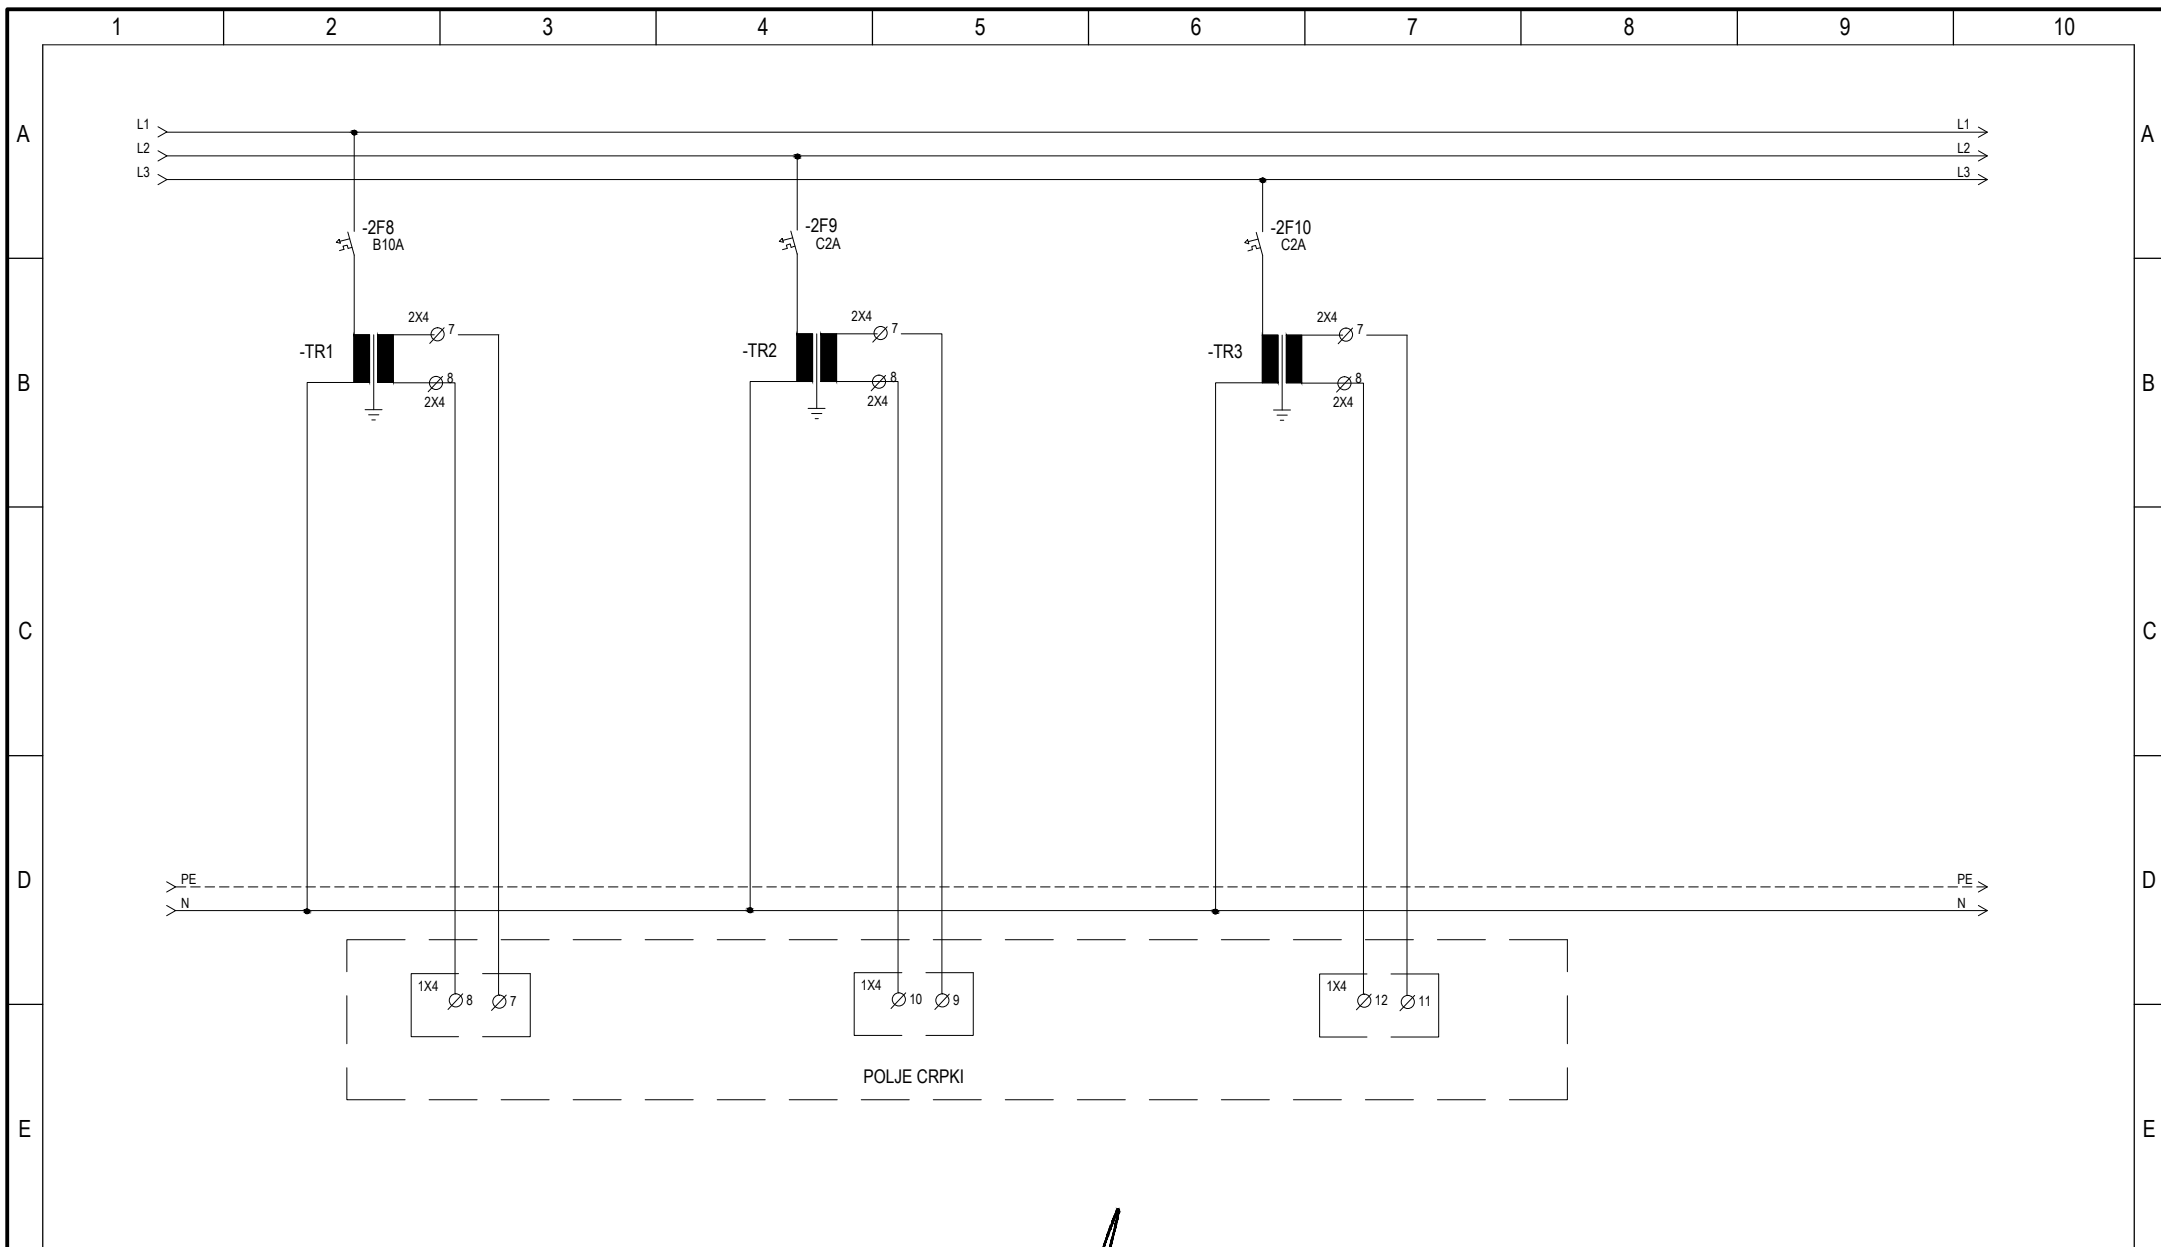

Gradjevina: CRPNA STANICA "DIKLO"

Investitor: ODVODNJA d.o.o.,
Hrvatskog sabora 2/D, 23000 Zadar
OIB 67946095697

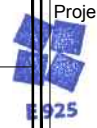

Projektant: BOŽIDAR ŠKARA dipl.ing.el.
BOŽIDAR ŠKARA
dipl.ing.el.
E925 OVLAŠTENI INŽENJER
ELEKTROTEHNIKE


Broj projekta:
16078/1
Uređaj:
Lokacija: RO-CS

Sadržaj nacrt:

NAPAJANJE I RAZVOD 1

Broj nacrt:

List: 11
Listova: 16
Mjerilo:
Datum: 06/2016

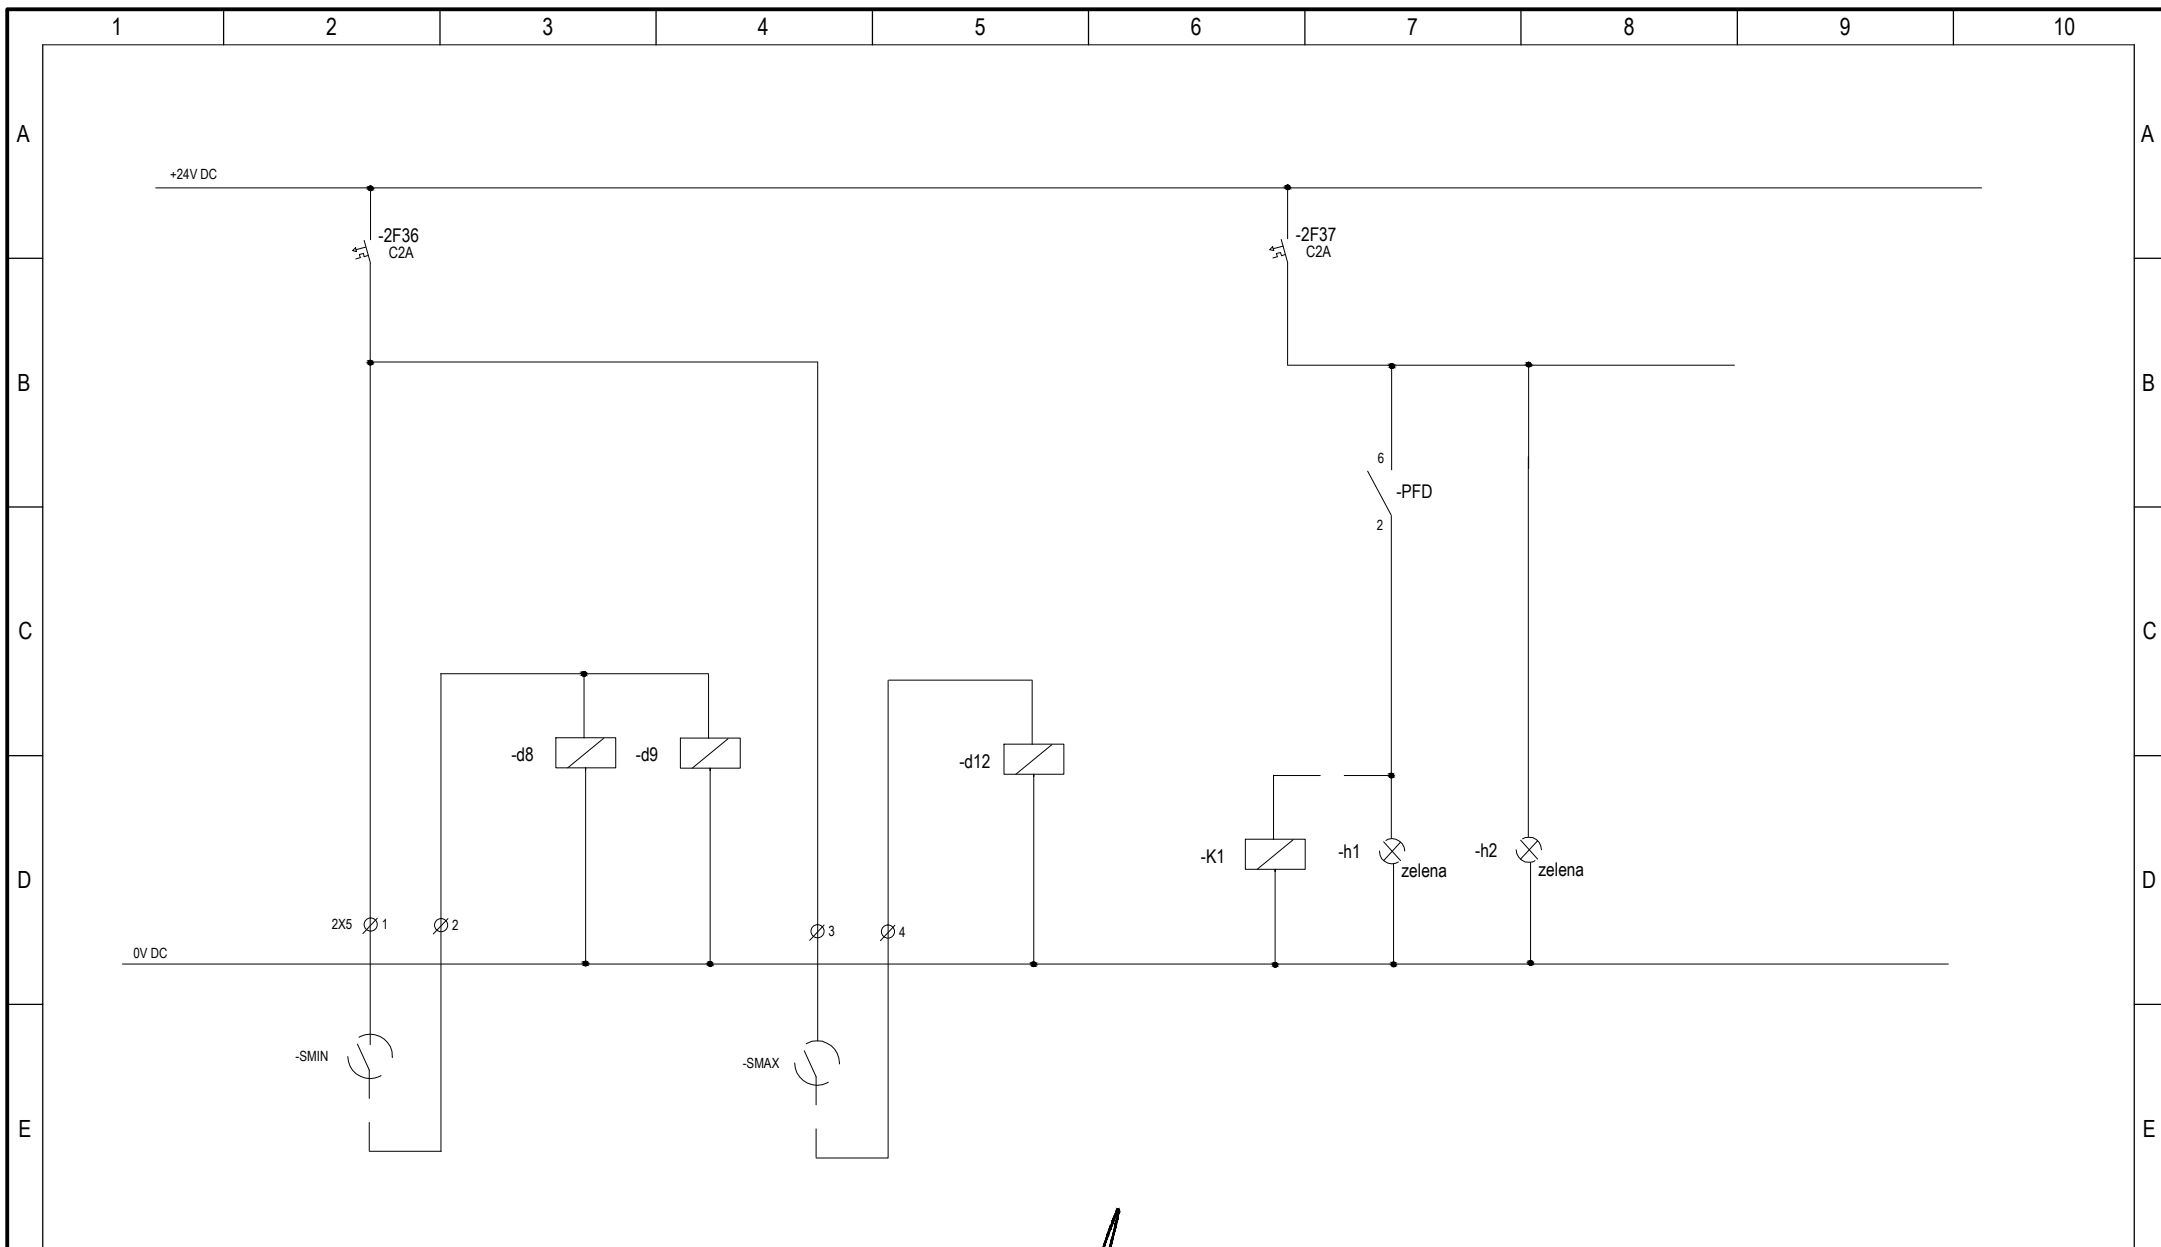

Gradevina: CRPNA STANICA "DIKLO"

Investitor: ODVODNJA d.o.o.,
Hrvatskog sabora 2/D, 23000 Zadar
OIB 67946095697



Projektant: BOŽIDAR ŠKARA dipl.ing.el.
BOŽIDAR ŠKARA
dipl.ing.el.
OVLAŠTENI INŽENJER
ELEKTROTEHNIKE

Broj projekta:
16078/1
Uređaj:
Lokacija: RO-CS

Sadržaj nacrt:

NAPAJANJE I RAZVOD 1

Broj nacrt:

List: 12
Listova: 16
Mjerilo:
Datum: 06/2016

