


SHEMA TOKA VODE I MULJA

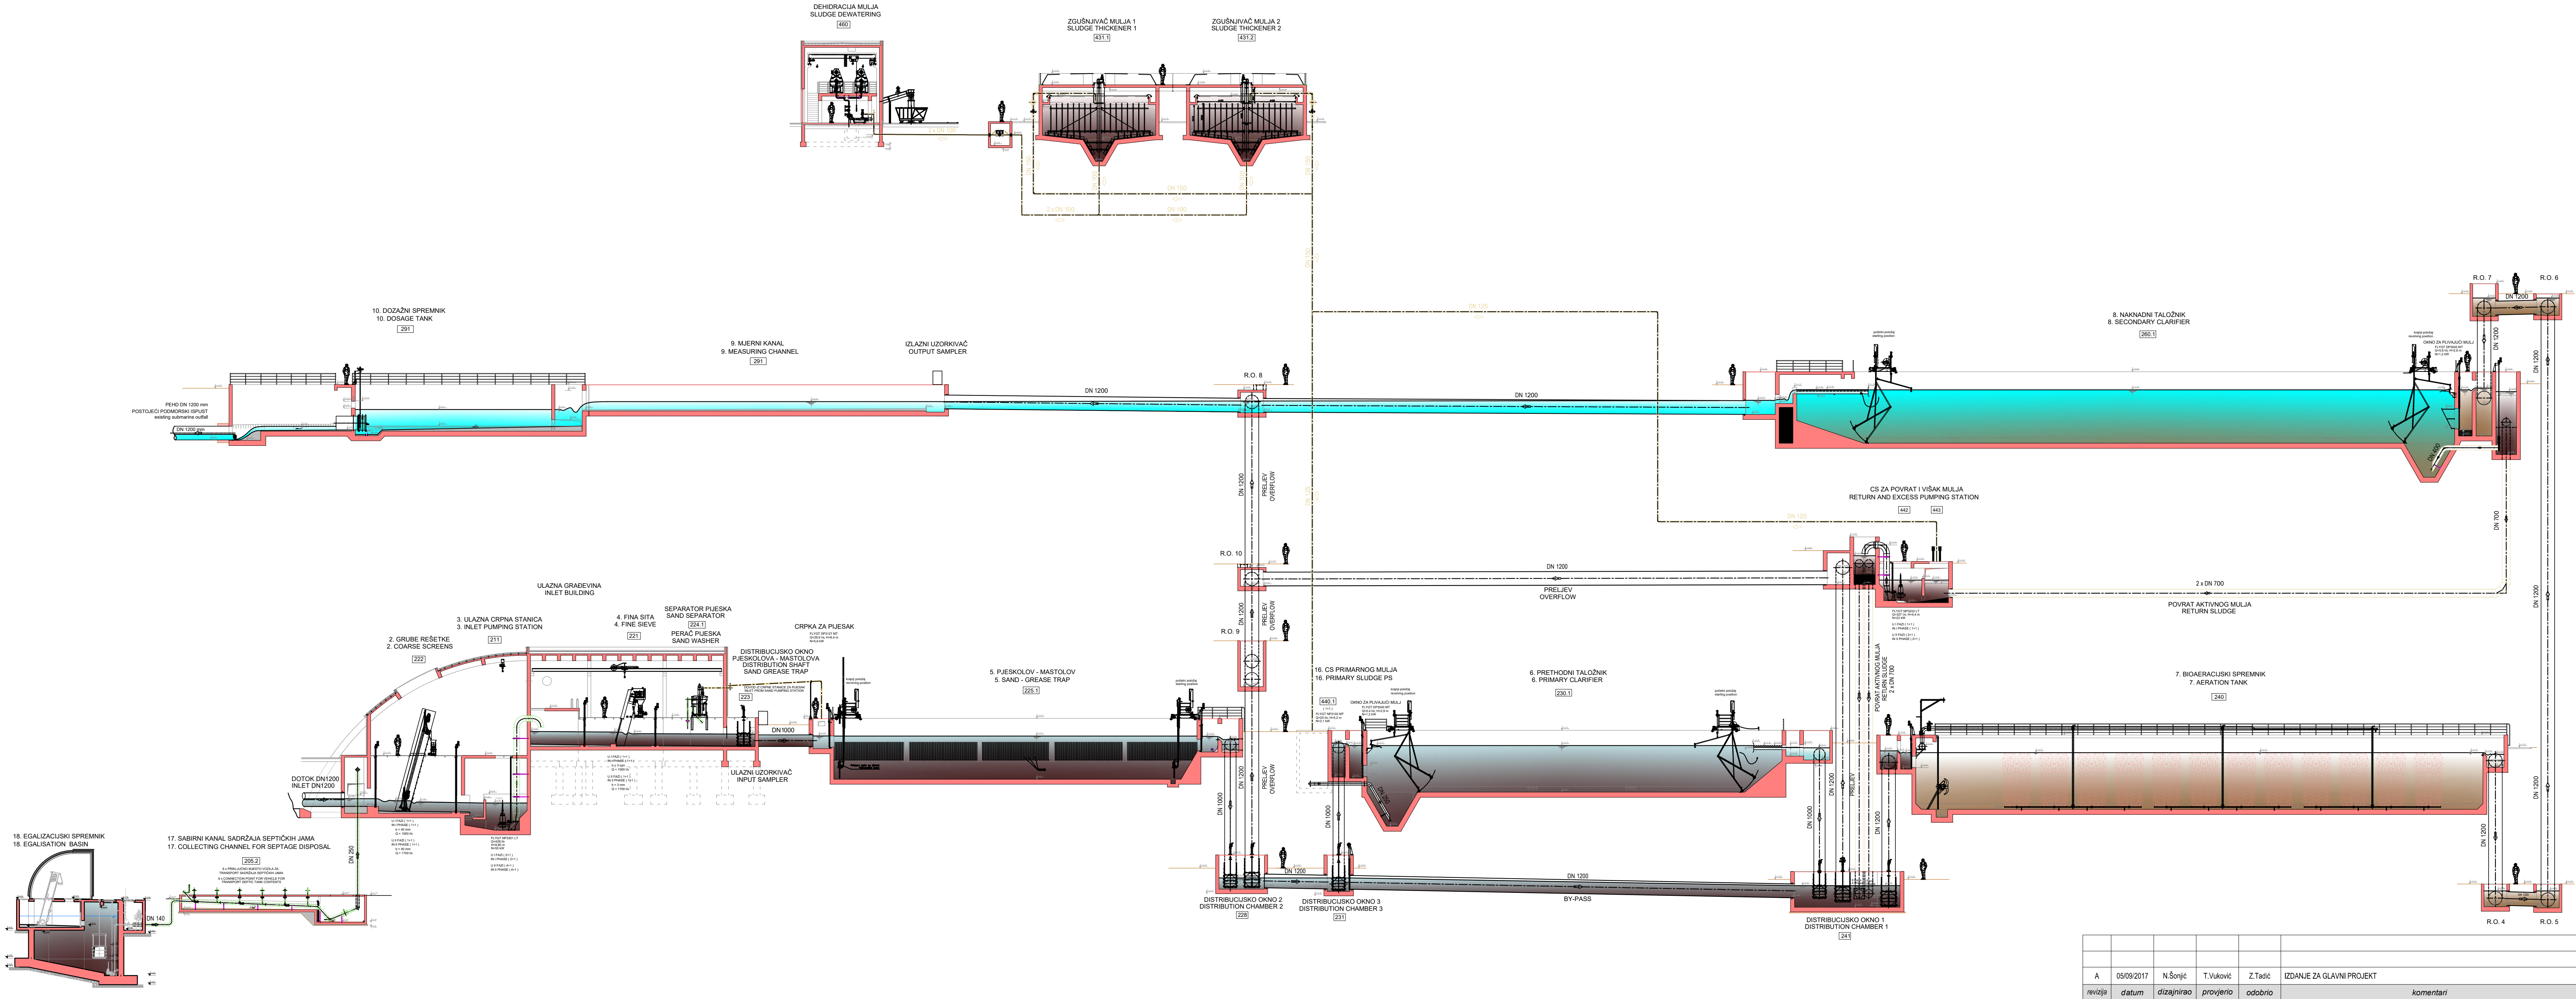

A	05/09/2017	N.Šonjić	T.Vuković	Z.Tadić	IZDANJE ZA GLAVNI PROJEKT
revizija	datum	dizajnirao	provjerio	odobrio	komentari

Projektant: <b>ZDENKO TADIĆ</b> , dipl.ing.grad. IZVODNA KOPIJA OŽUČENOG ORIGINALA dip.ing.srb. 6 2376	Projekt: <b>GLAVNI PROJEKT</b> Naziv zahvata u prostoru / obuhvat: <b>DOGRADNJA UREĐAJA ZA PROČIŠĆAVANJE OTPADNIH VODA "CENTAR" U ZADRU</b> Sadržaj: <b>HIDRAULIČKA SHEMA VODE I MULJA NA LOKACIJI UPOV-A "CENTAR" U ZADRU</b> Broj projekta: <b>I-1755/17</b> Zajednička oznaka: <b>H-262</b>	Investitor: <b>Odvodnja d.o.o. Zadar</b> Strukovna odrednica: <b>GRADEVINSKI PROJEKT</b> Datum: <b>Osijek, svibanj 2018.</b> Mjerilo: <b>SHEMA</b> Broj priloga: <b>2.2</b>
--	---	---