




TLOCRT RAMPE
GORNJA ZONA

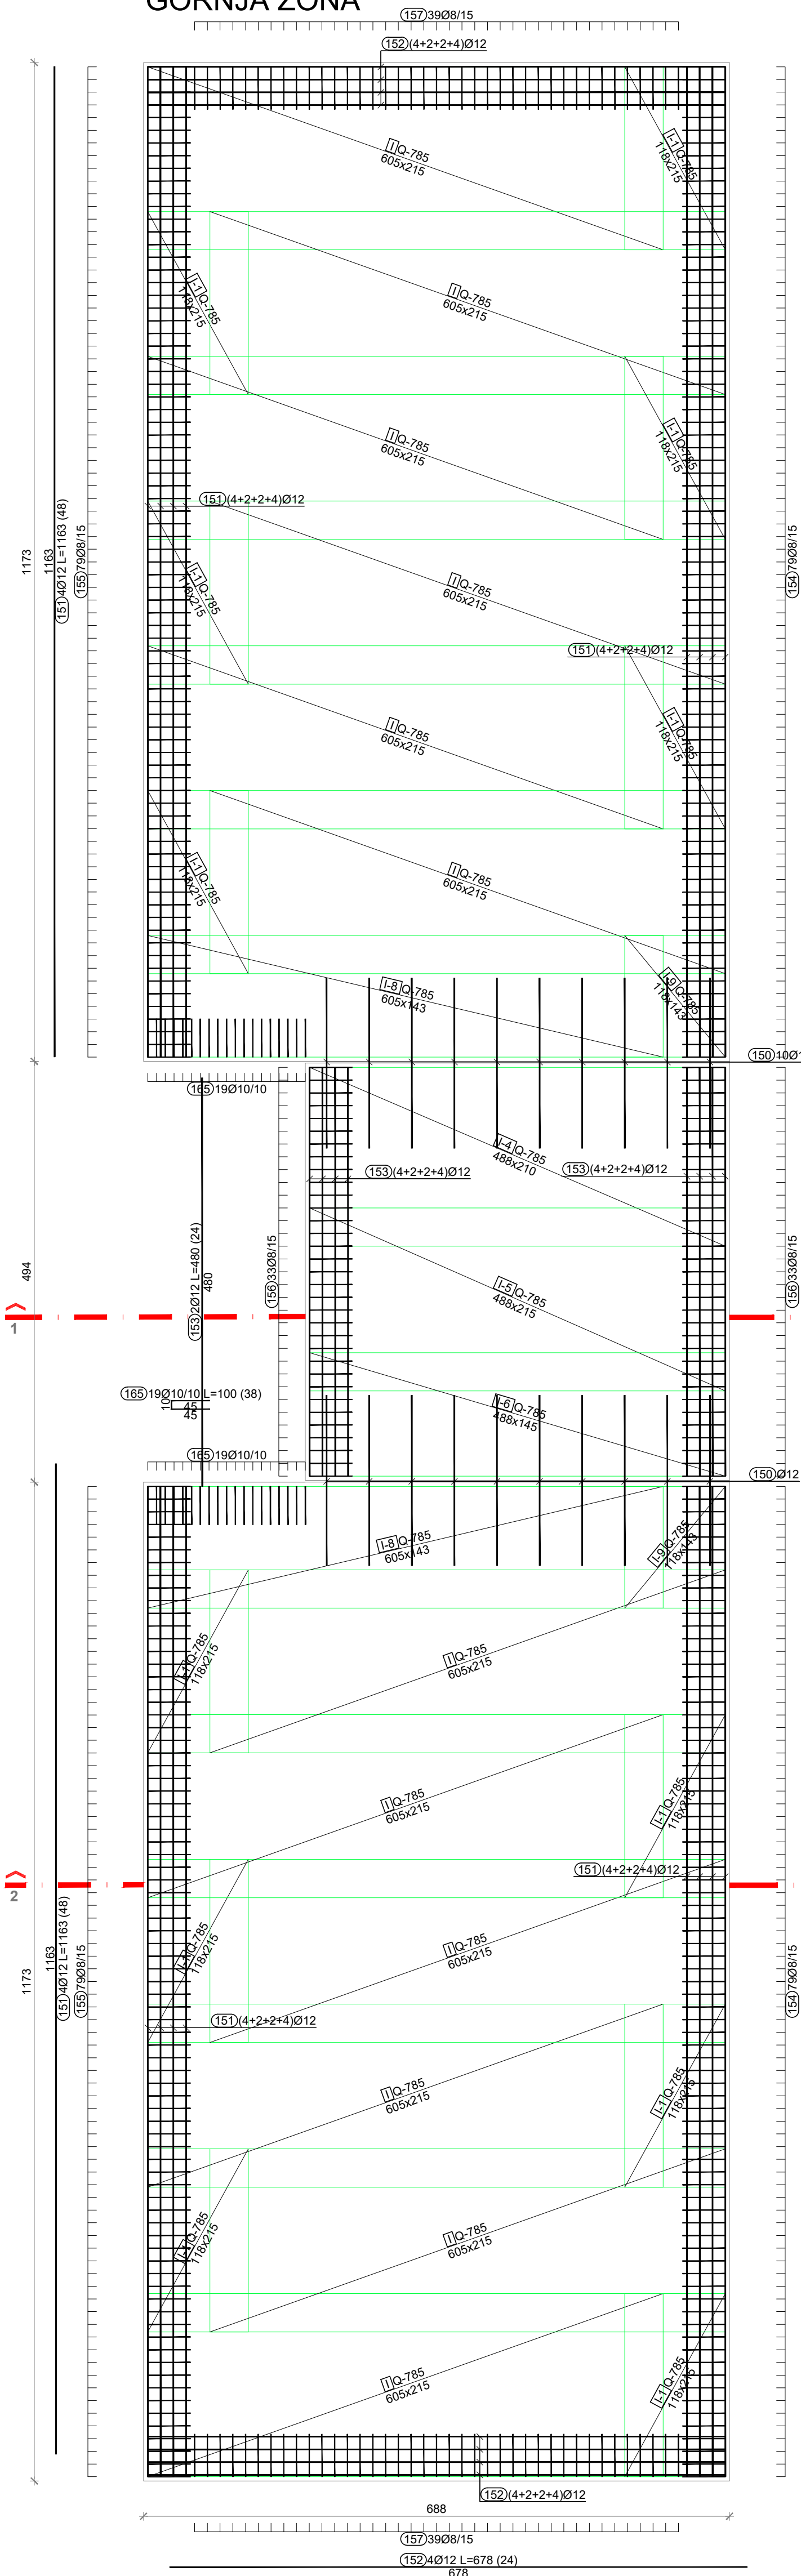


TLOCRT RAMPE
DONJA ZONA

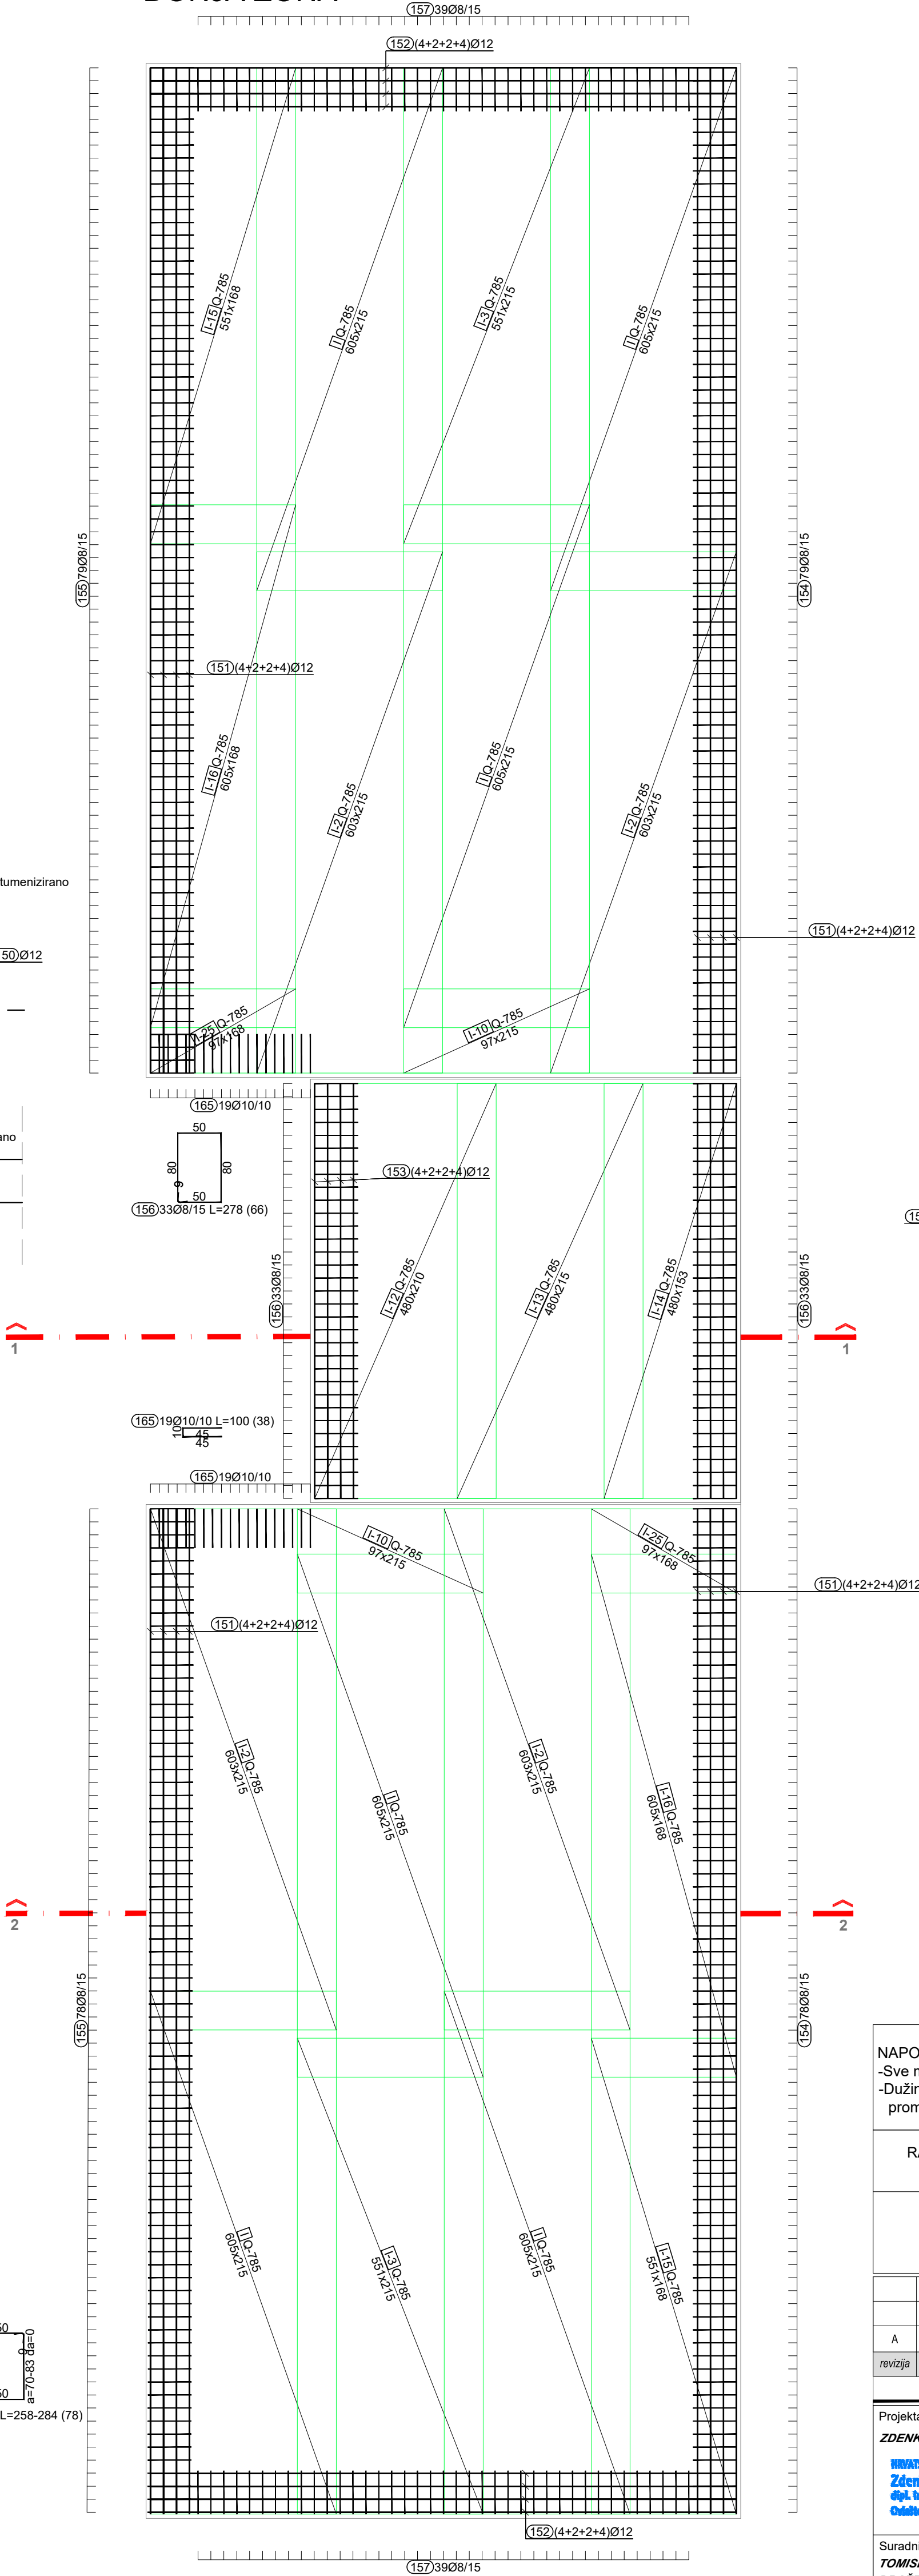

PRESJEK RAMPE 2-2

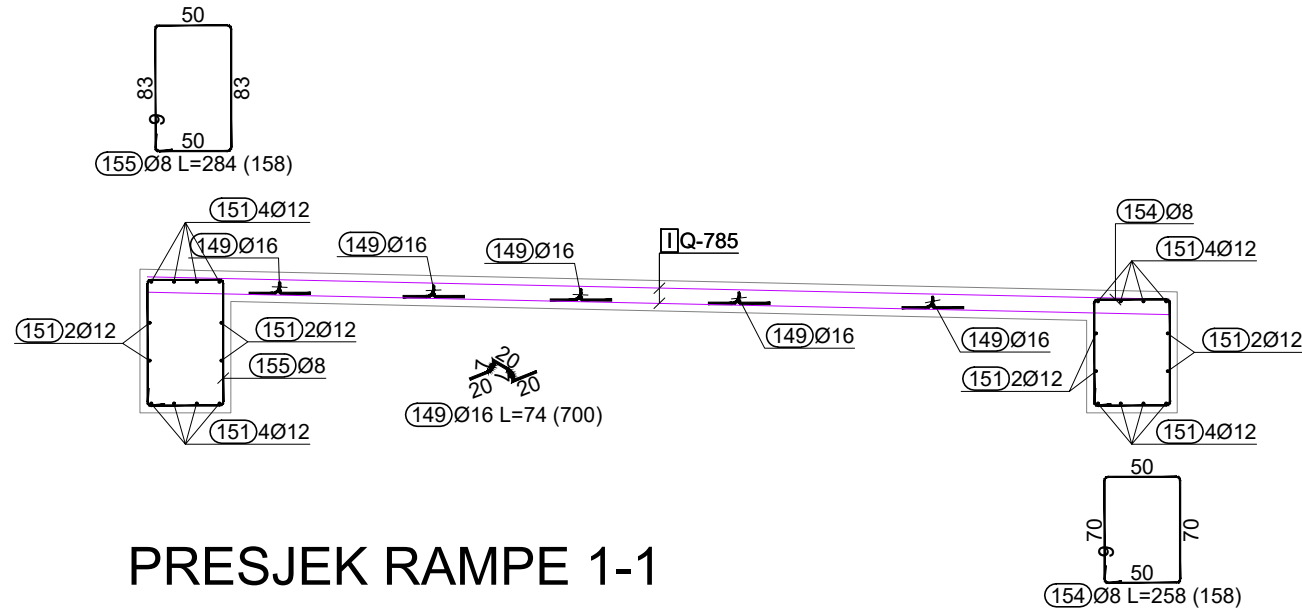

PRESJEK RAMPE 1-1

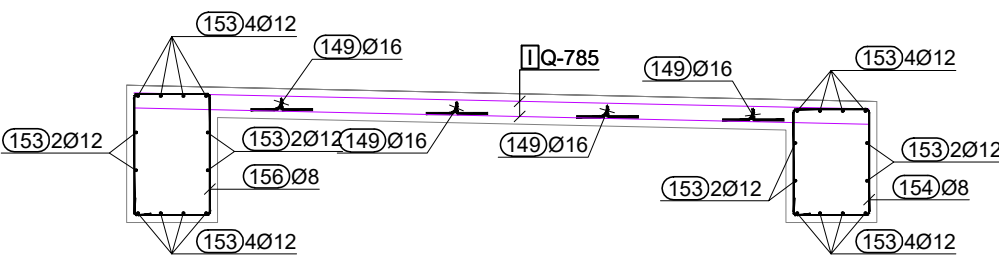

NAPOMENA:
-Sve mjere prekontrolirati na licu mjesta te uskladiti sa stvarnim stanjem na terenu.
-Dužine i broj pojedinih šipki prilagoditi sukladno položaju otvora te eventualnim promjenama dimenzija.

| RAZRED TLAČNE ČVRSTOĆE | RAZRED IZLOŽENOSTI | ARMATURA | ZAŠTITNI SLOJ (cm) |
|------------------------|-------------------------------|----------|--------------------|
| C 30/37 | XS1;XC2;XC4, XF3, XM1, CI 0,2 | B 500 B | 4,5 |

| revizija | datum | dizajnirao | provjerio | odobrio | komentari |
|----------|------------|------------|-----------|---------|---------------------------|
| A | 05/09/2017 | D.Meteš | H.Dunder | Z.Tadić | IZDANJE ZA GLAVNI PROJEKT |

| | | |
|---|---|--|
| Projektant: ZDENKO TADIĆ , dipl.ing.grad. |  hidroing Dizajniranje i projektiranje građevinskih objekata | Investitor: Odvodnja d.o.o. Zadar |
| Projekt: GLAVNI PROJEKT | | Strukovna odrednica: GRAĐEVINSKI PROJEKT |
| Naziv zahvata u prostoru / obuhvat: DOGRADNJA UREĐAJA ZA PROČIŠĆAVANJE OTPADNIH VODA "CENTAR" U ZADRU | | |
| Sadržaj: EGALIZACIJSKI SPREMNIK ZA PRIHVAT SEPTIKA - PRISTUPNA RAMPA - PLAN ARMATURE | | |
| Suradnik: TOMISLAV VUKOVIĆ , dipl.ing.grad. DRAŽEN METEŠ , mag.ing.seidf. | Broj projekta: I-1755/17 Zajednička oznaka: H-262 | Datum: Osijek, svibanj 2018. Djeloteka: 1557/1755/17 Mjerilo: 1 : 50 |
| | | Broj priloga: 3.12. |