



TLOCRT NA KOTI +5.83 m.n.v.

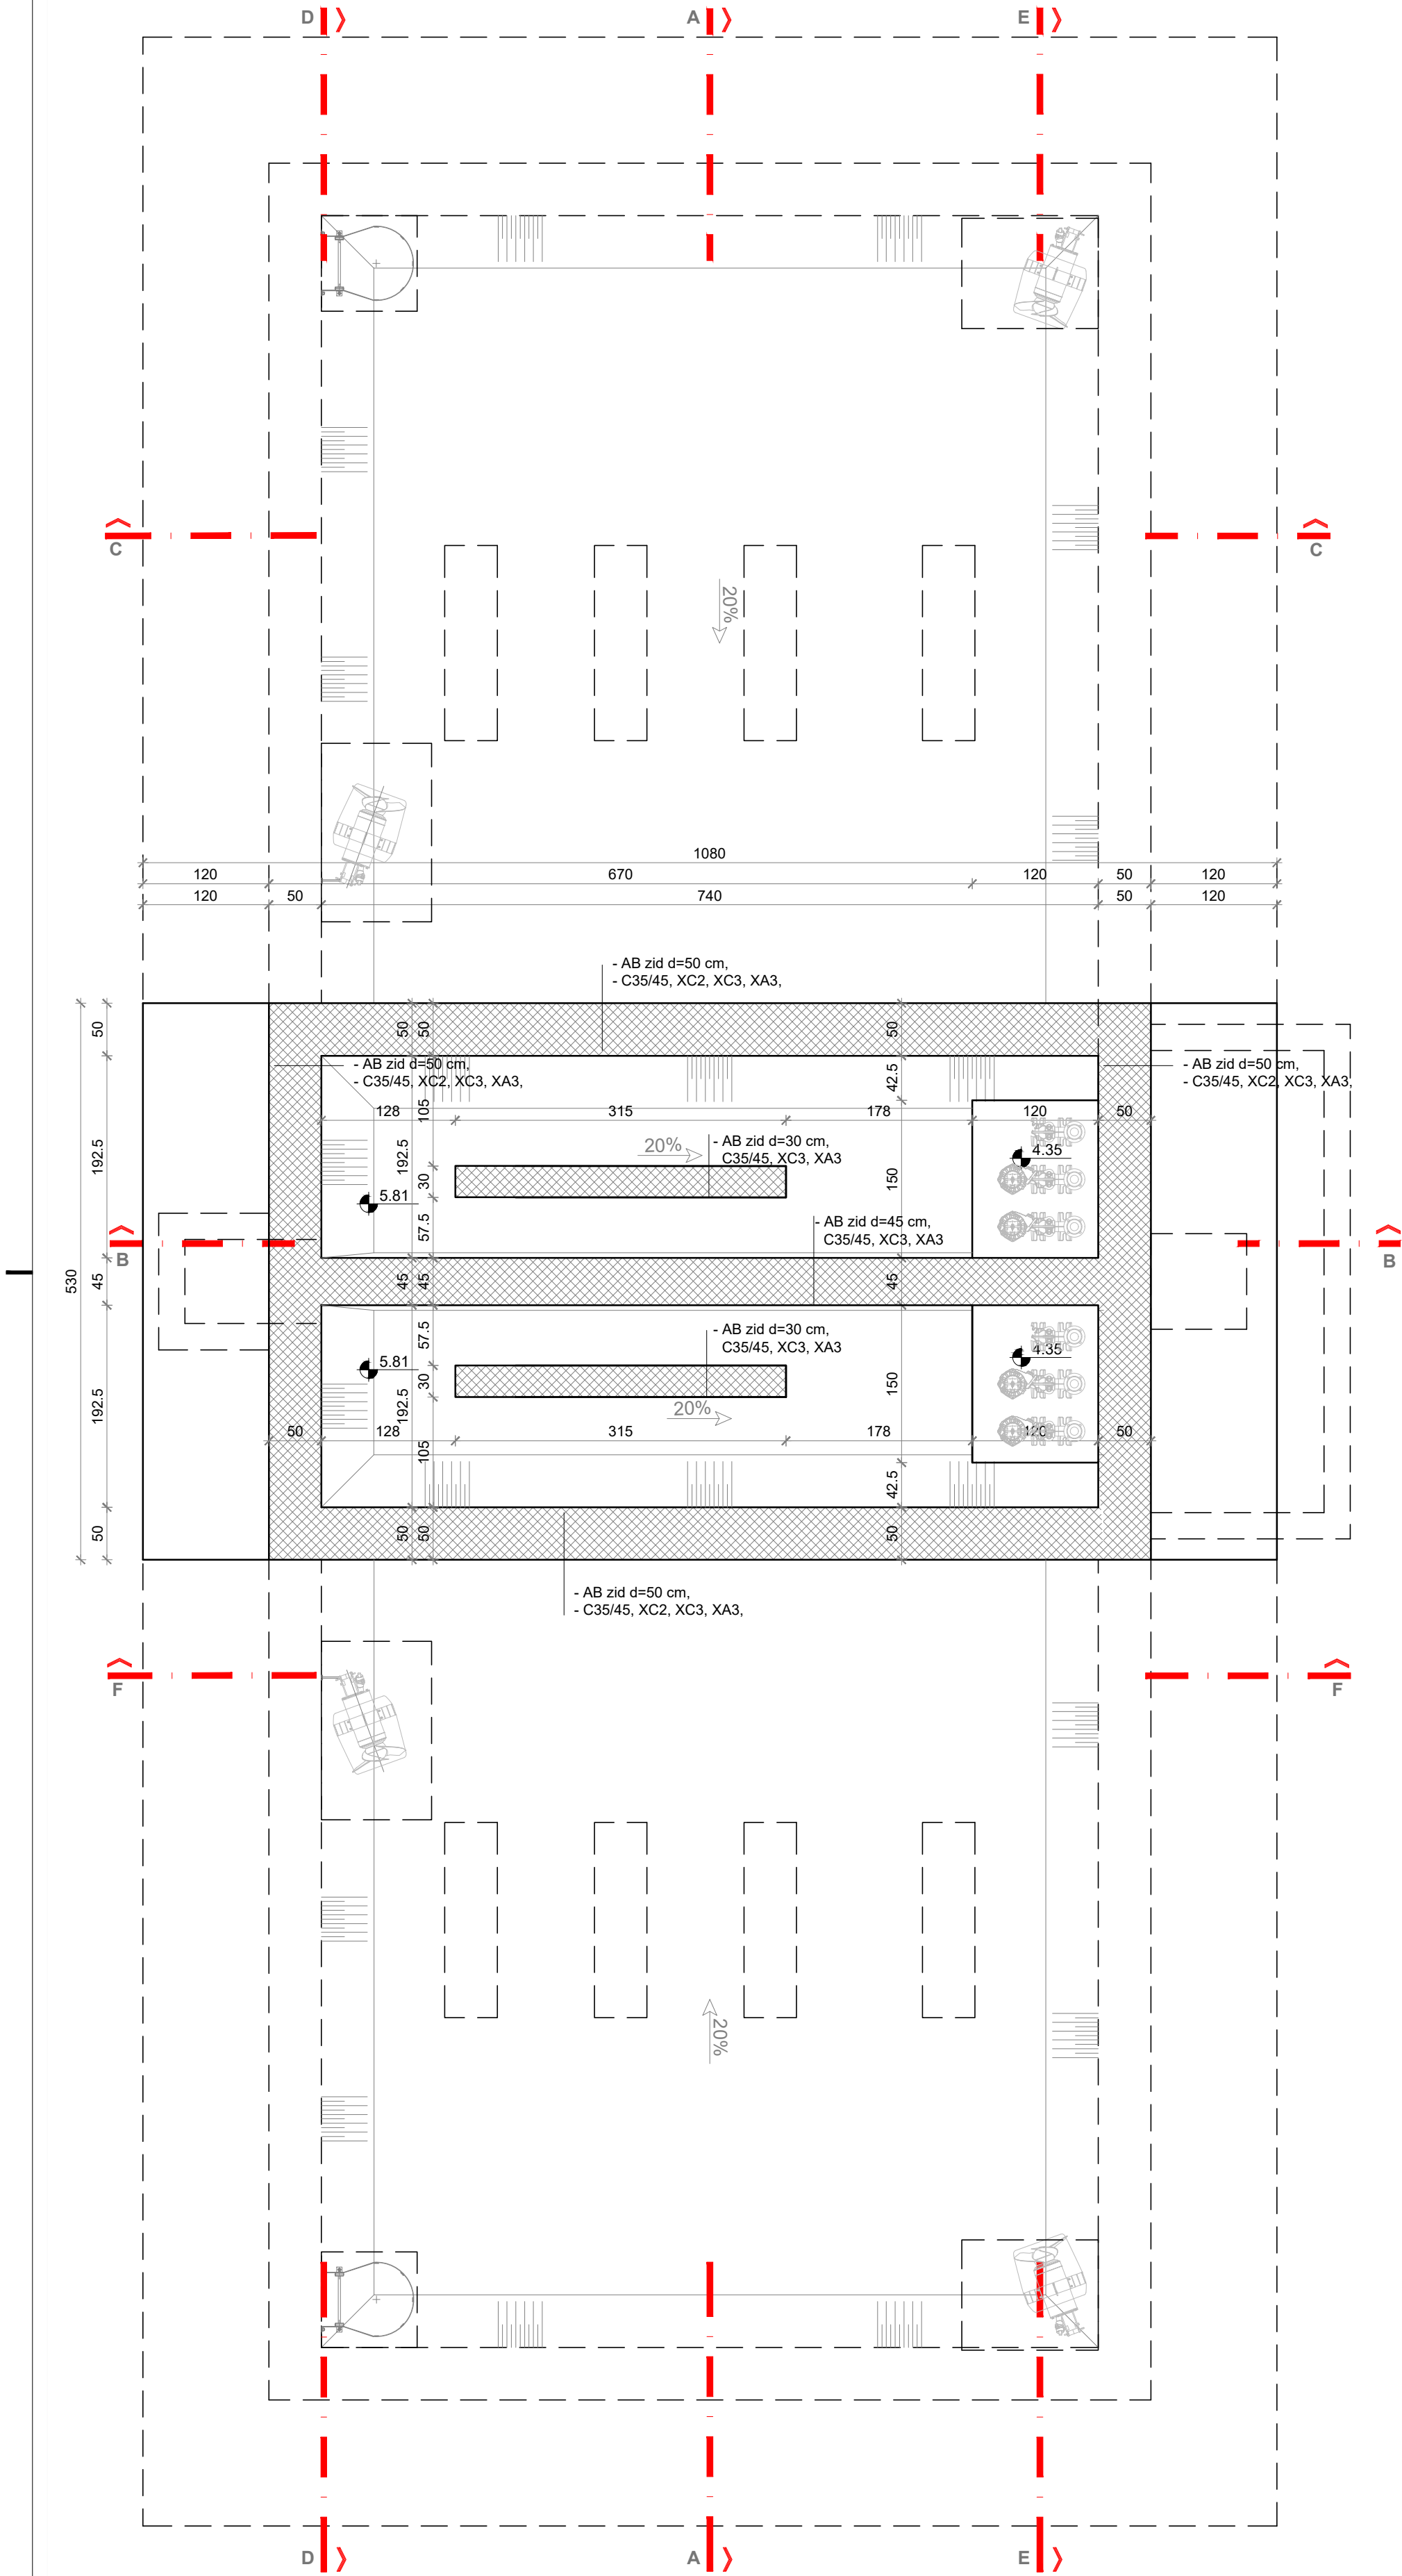

TLOCRT NA KOTI +8.62 m.n.v.

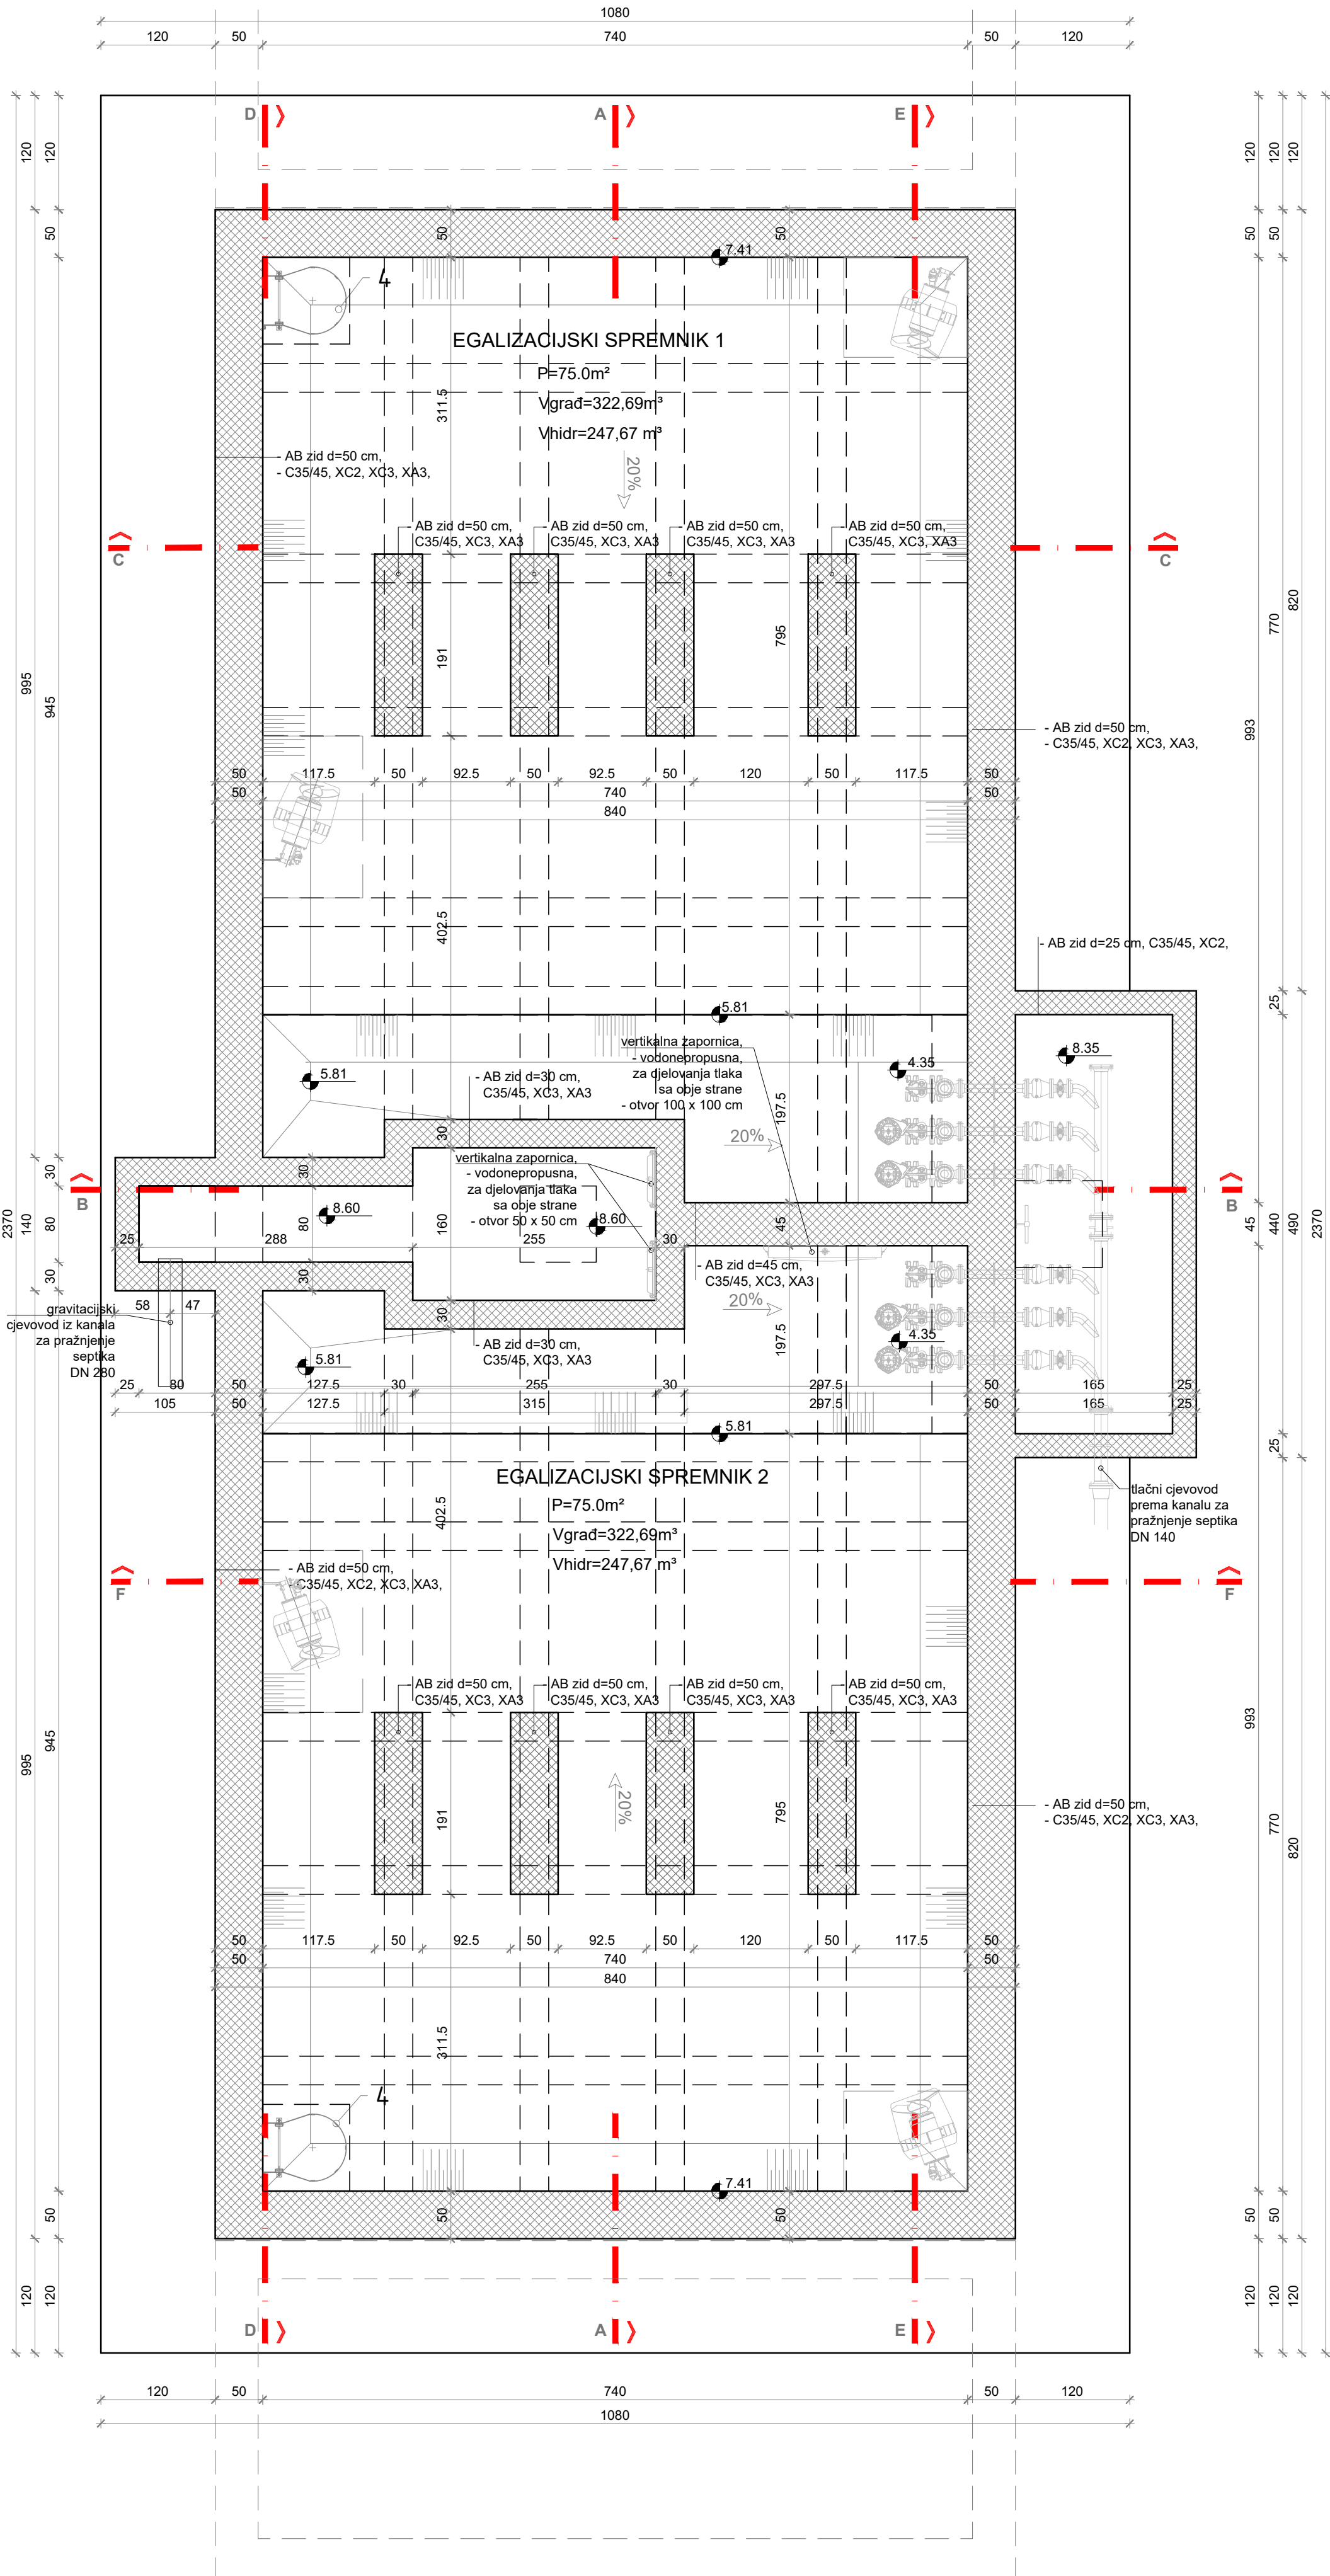

NAPOMENA: Projekt nadstrešnice nad egalizacijskim spremnikom obrađen je u mapi 4. Arhitektonski projekt nadstrešnice					
A	05/09/2017	D.Meteš	T.Vuković	Z.Tadić	IZDANJE ZA GLAVNI PROJEKT
revizija	datum	dizajnirao	provjerio	odobrio	komentari
Projektant: ZDENKO TADIĆ, dipl.ing. grad. INVIJATKA ROMANA DIZAJNERA ODGOVORNOSTVA Zdenko Tadić dipl. ing. grad. Odobrenje izdati projektom  G 2376			 Investitor: Odvodnja d.o.o. Zadar		
Projekt: GLAVNI PROJEKT			Strukovna odrednica: GRADEVINSKI PROJEKT		
Naziv zahvata u prostoru / obuhvat: DOGRADNJA UREĐAJA ZA PROČIŠĆAVANJE OTPADNIH VODA "CENTAR" U ZADRU					
Sadržaj: EGALIZACIJSKI SPREMNIK ZA PRIHVAT SEPTIKA - TLOCRTI NA KOTI +8.62 m.n.v. I +5.83 m.n.v.					
Suradnik: TOMISLAV VUKOVIĆ, dipl.ing. grad. DRAŽEN METEŠ, mag.ing. aedif.			Datum: Osijek, svibanj 2018.		
Broj projekta: I-1755/17		Datum: Osijek, svibanj 2018.		Mjerilo:	Broj priloga:
Zajednička oznaka: H-262		Datoletka: 17/05/17 - 22/05/17 (POSREDOVANJE)		1 : 50	3.3.