

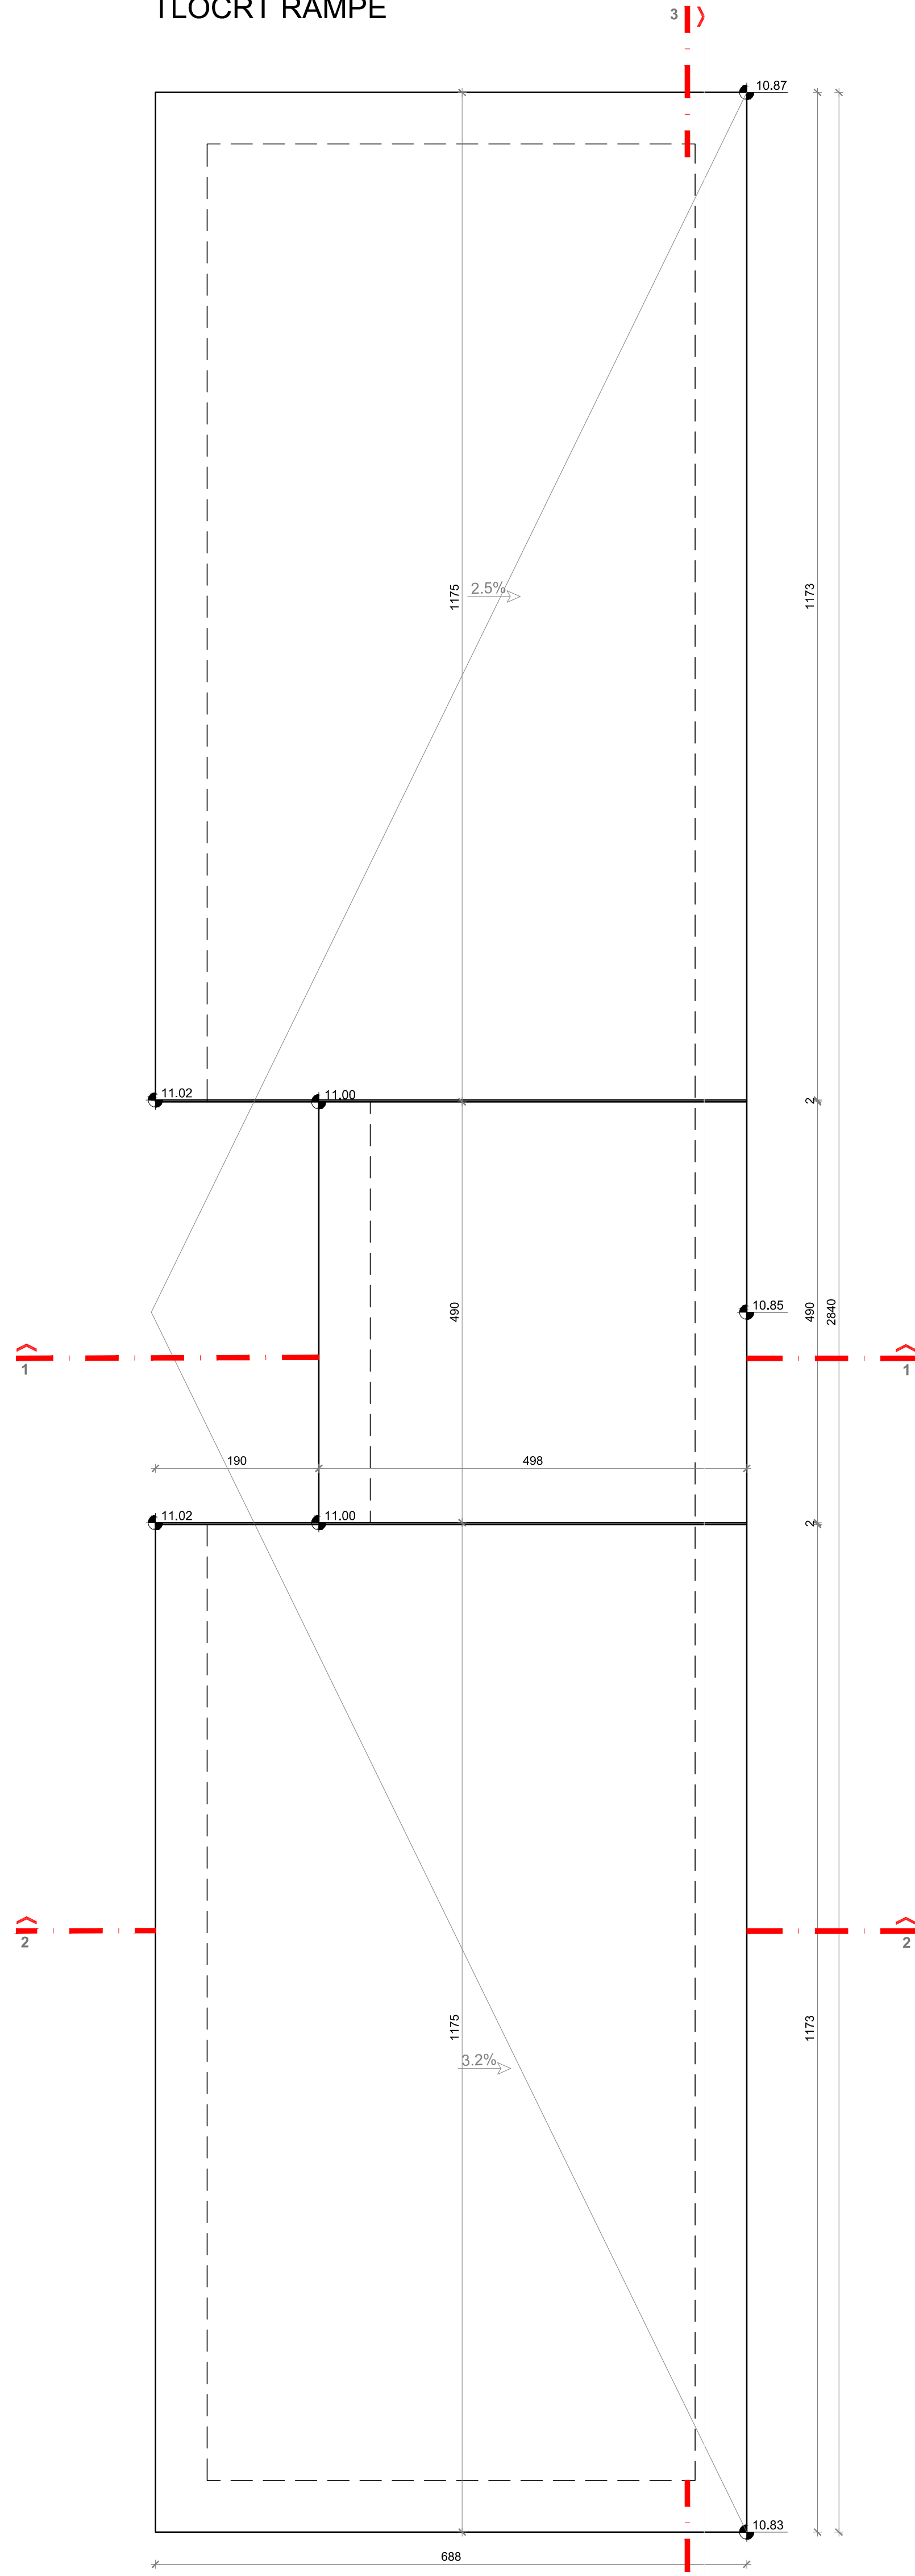
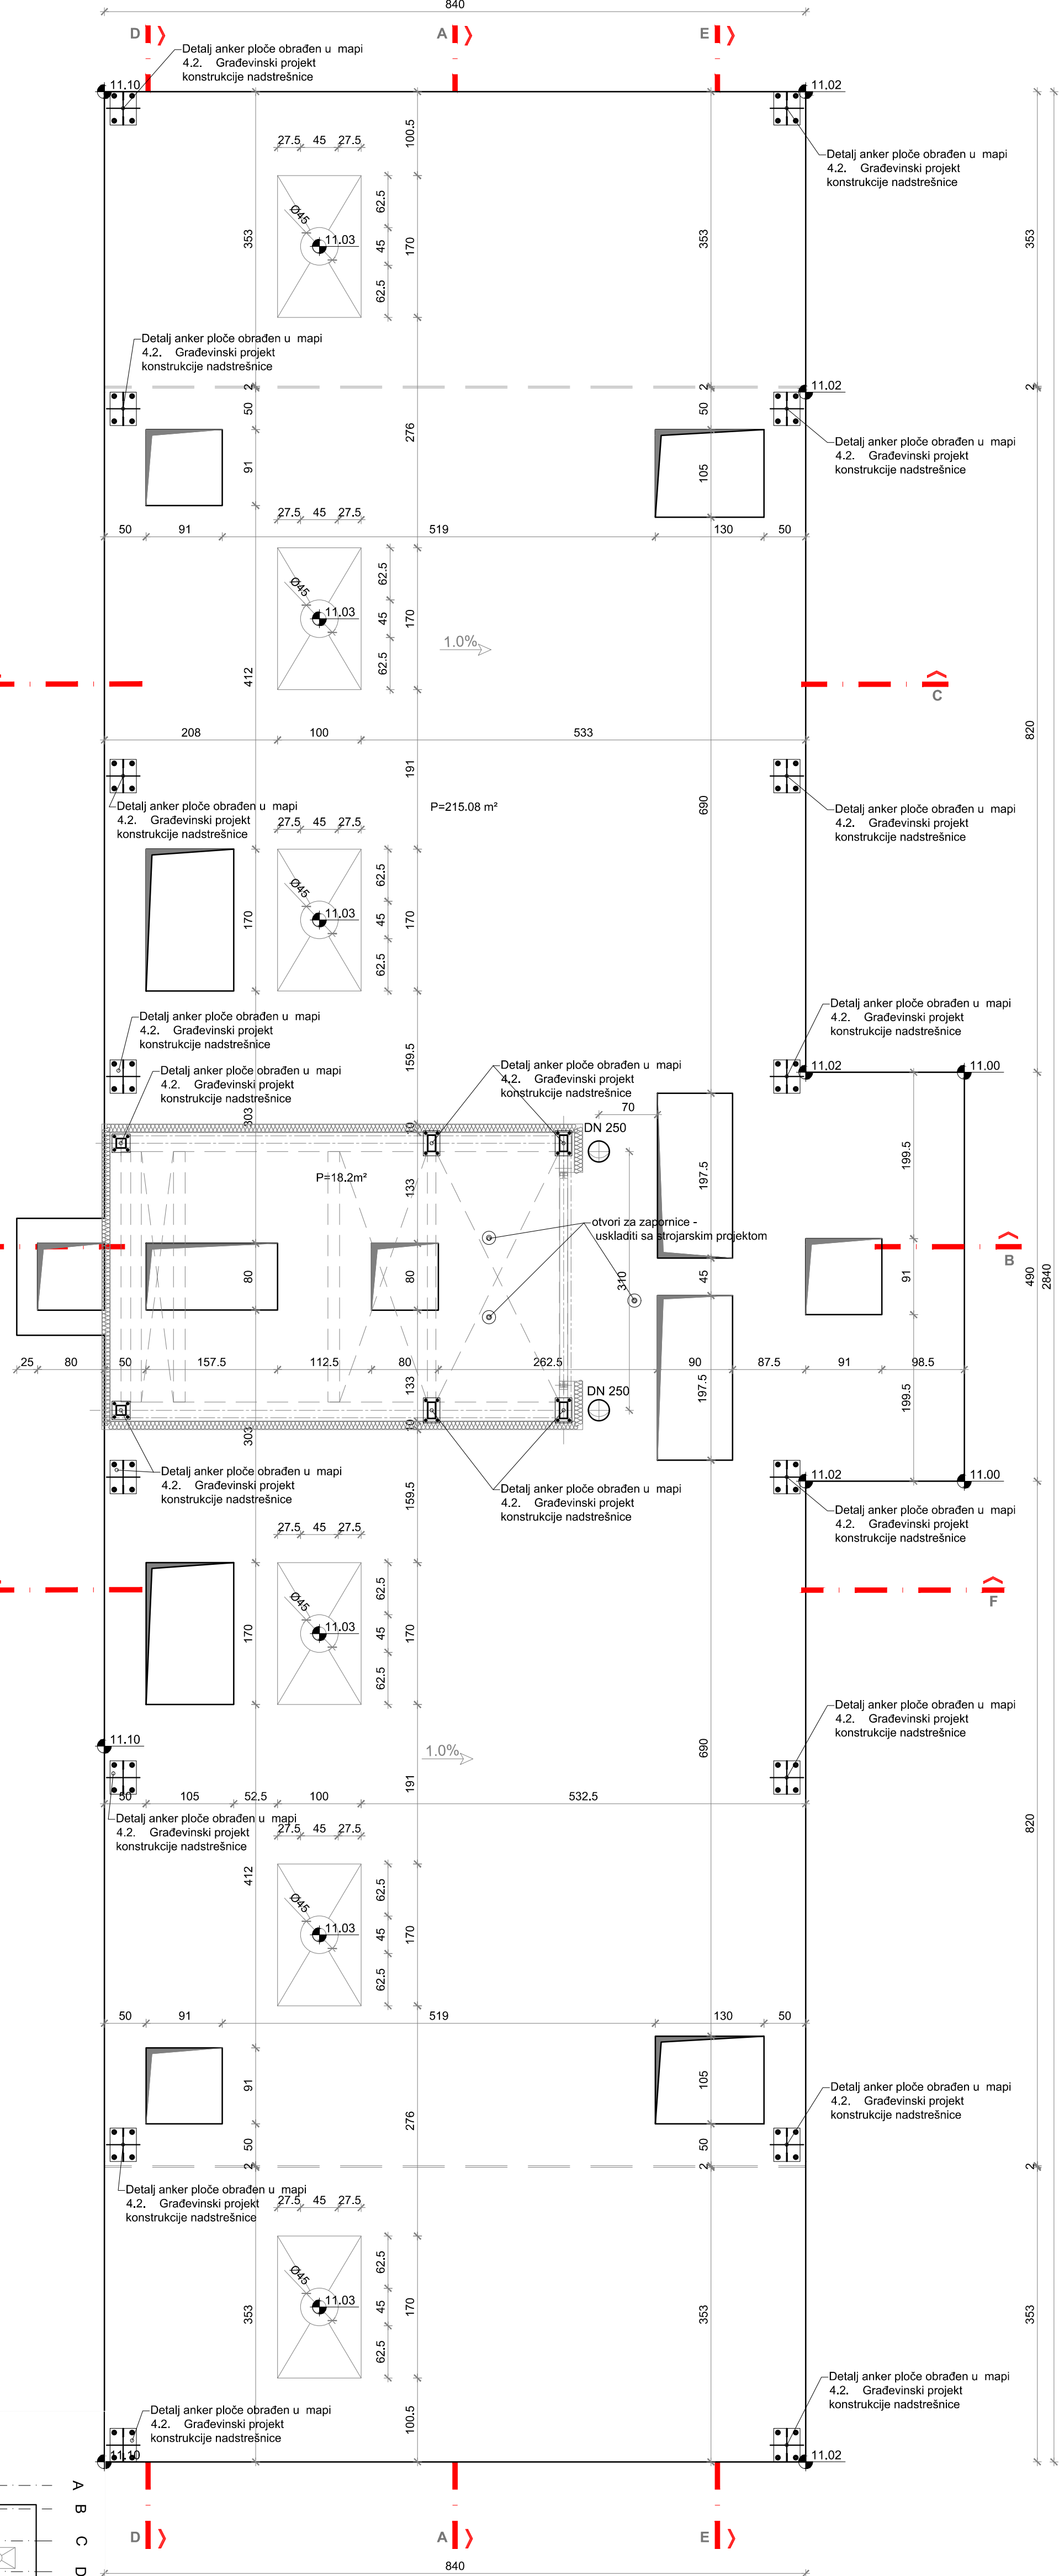


TLOCRT NA KOTI +10.60 m.n.v. Poz 100,101,102,103,104

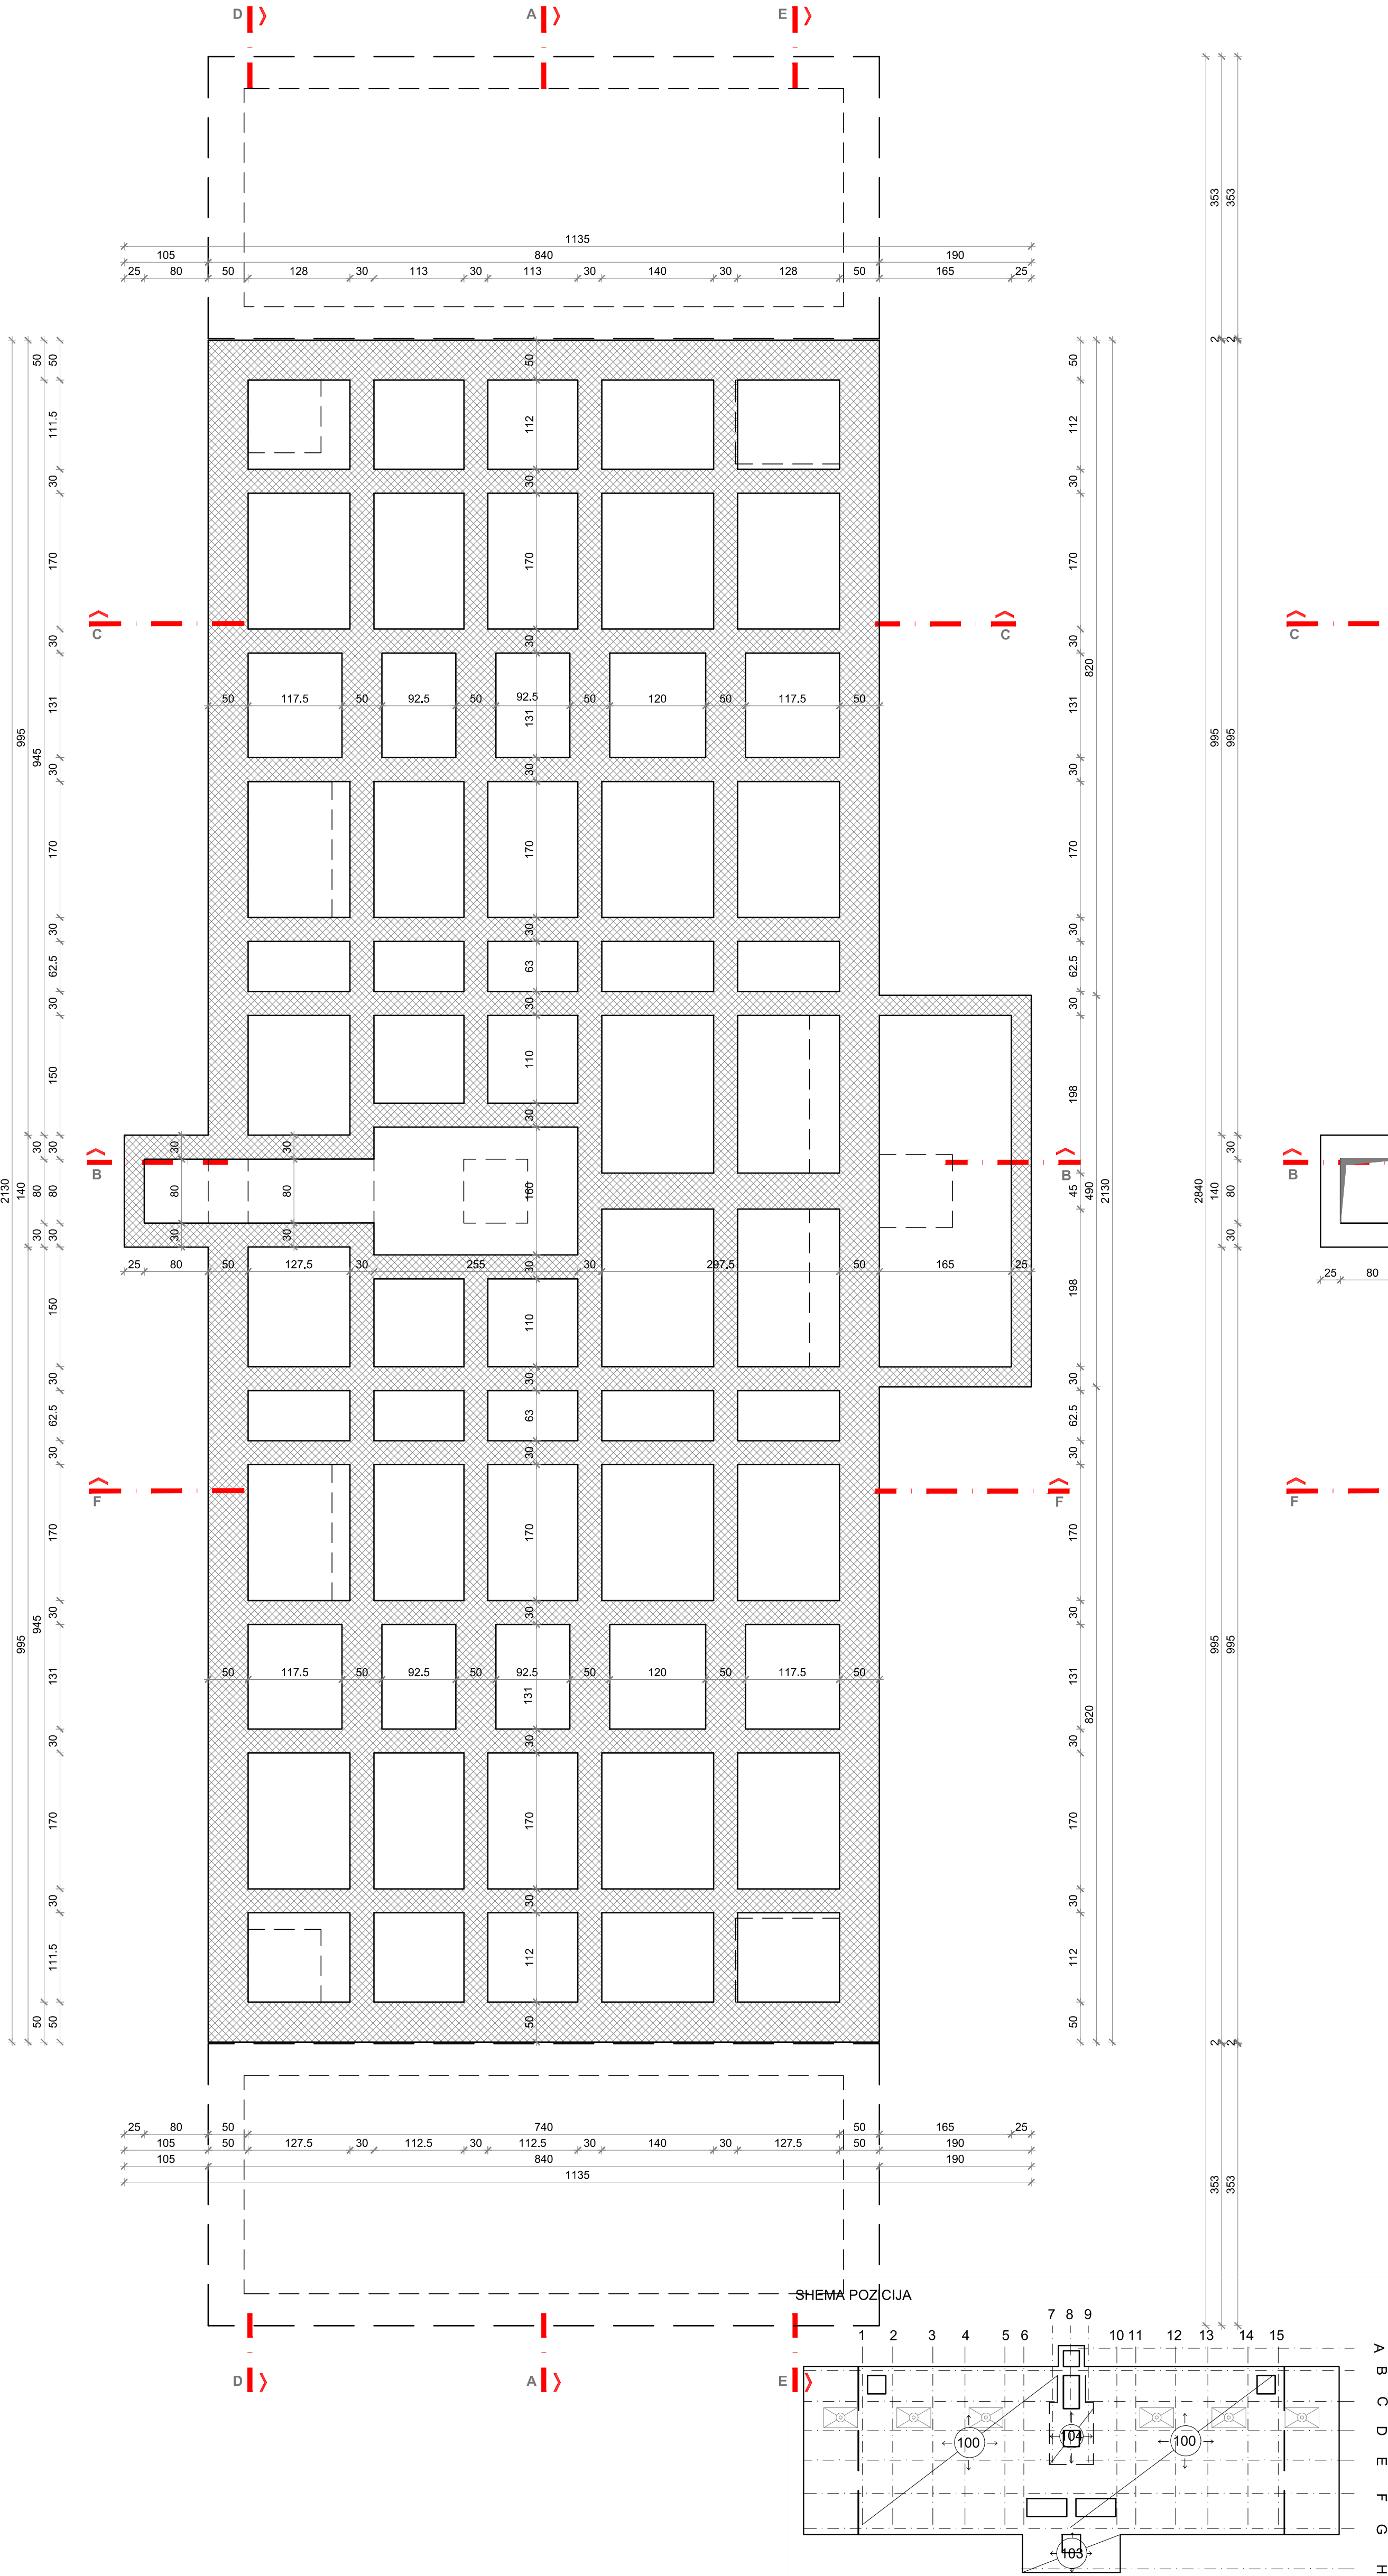

PRESJEK RAMPE 3-3

PRESJEK RAMPE 2-2

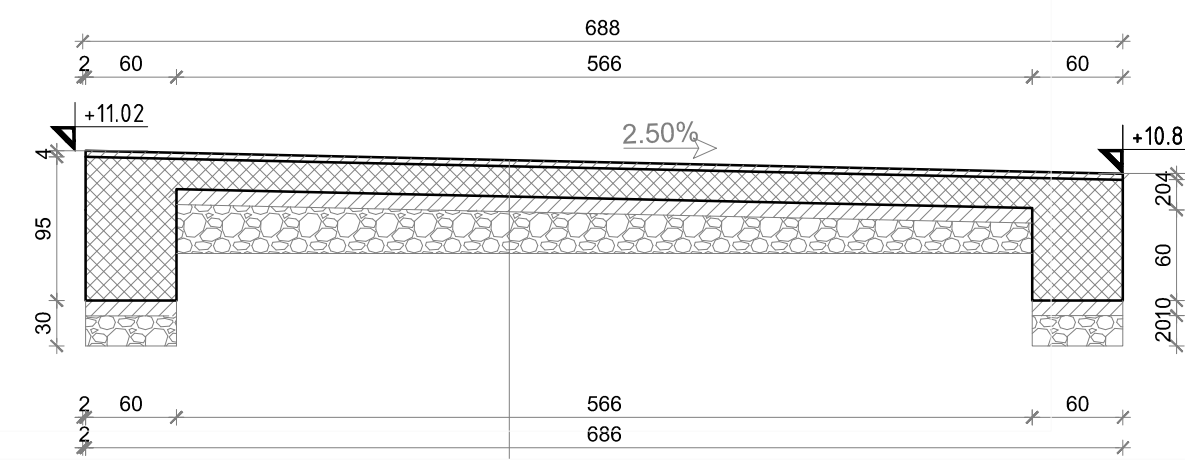

A	05/09/2017	D.Met	T.Vuković	Z.Tadić	IZDANJE ZA GLAVNI PROJEKT
revizija	datum	dizajnirao	provjerio	odobrio	komentari
Projektant: ZDENKO TADIĆ, dipl.ing.grad.		Investitor: Odvodnja d.o.o. Zadar			
Projekt: GLAVNI PROJEKT		Strukovna odrednica: GRABEVINSKI PROJEKT			
Naziv zahvata u prostoru / obuhvata: DOGRADNJA UREĐAJA ZA PROČIŠĆAVANJE OTPADNIH VODA					
Sadržaj: "CENTAR" U ZADRU					
Broj projekta: I-175517		Datum: Ošjek, svibanj 2018.		Mjerilo: 1:50	
Suradnik: TOMISLAV VUKOVIĆ, dipl.ing.grad.		Zajednička oznaka: H-262		Broj priloga: 3.5.	
DRAZEN METES, mag.ing.aedif.		Datoteka:			