

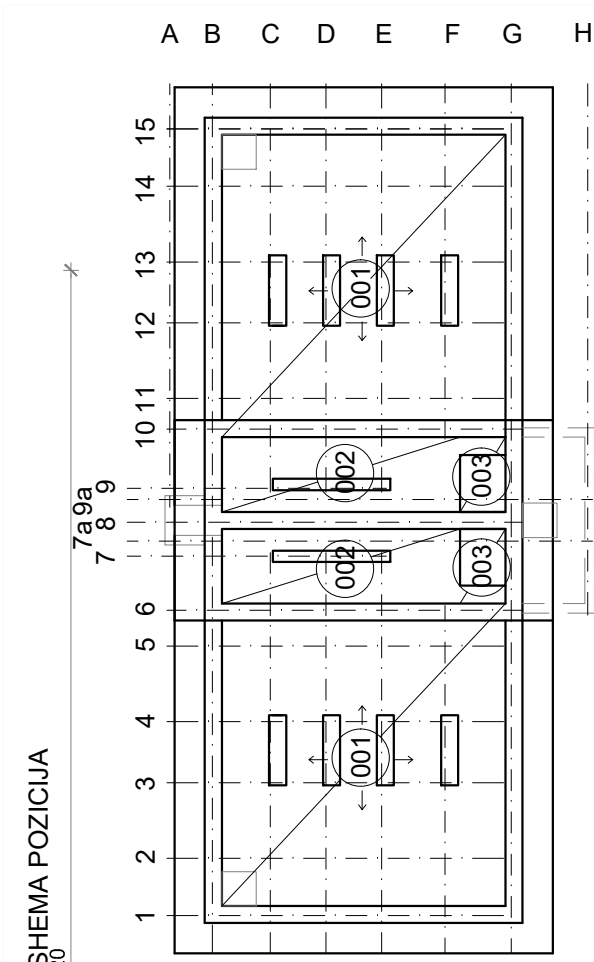
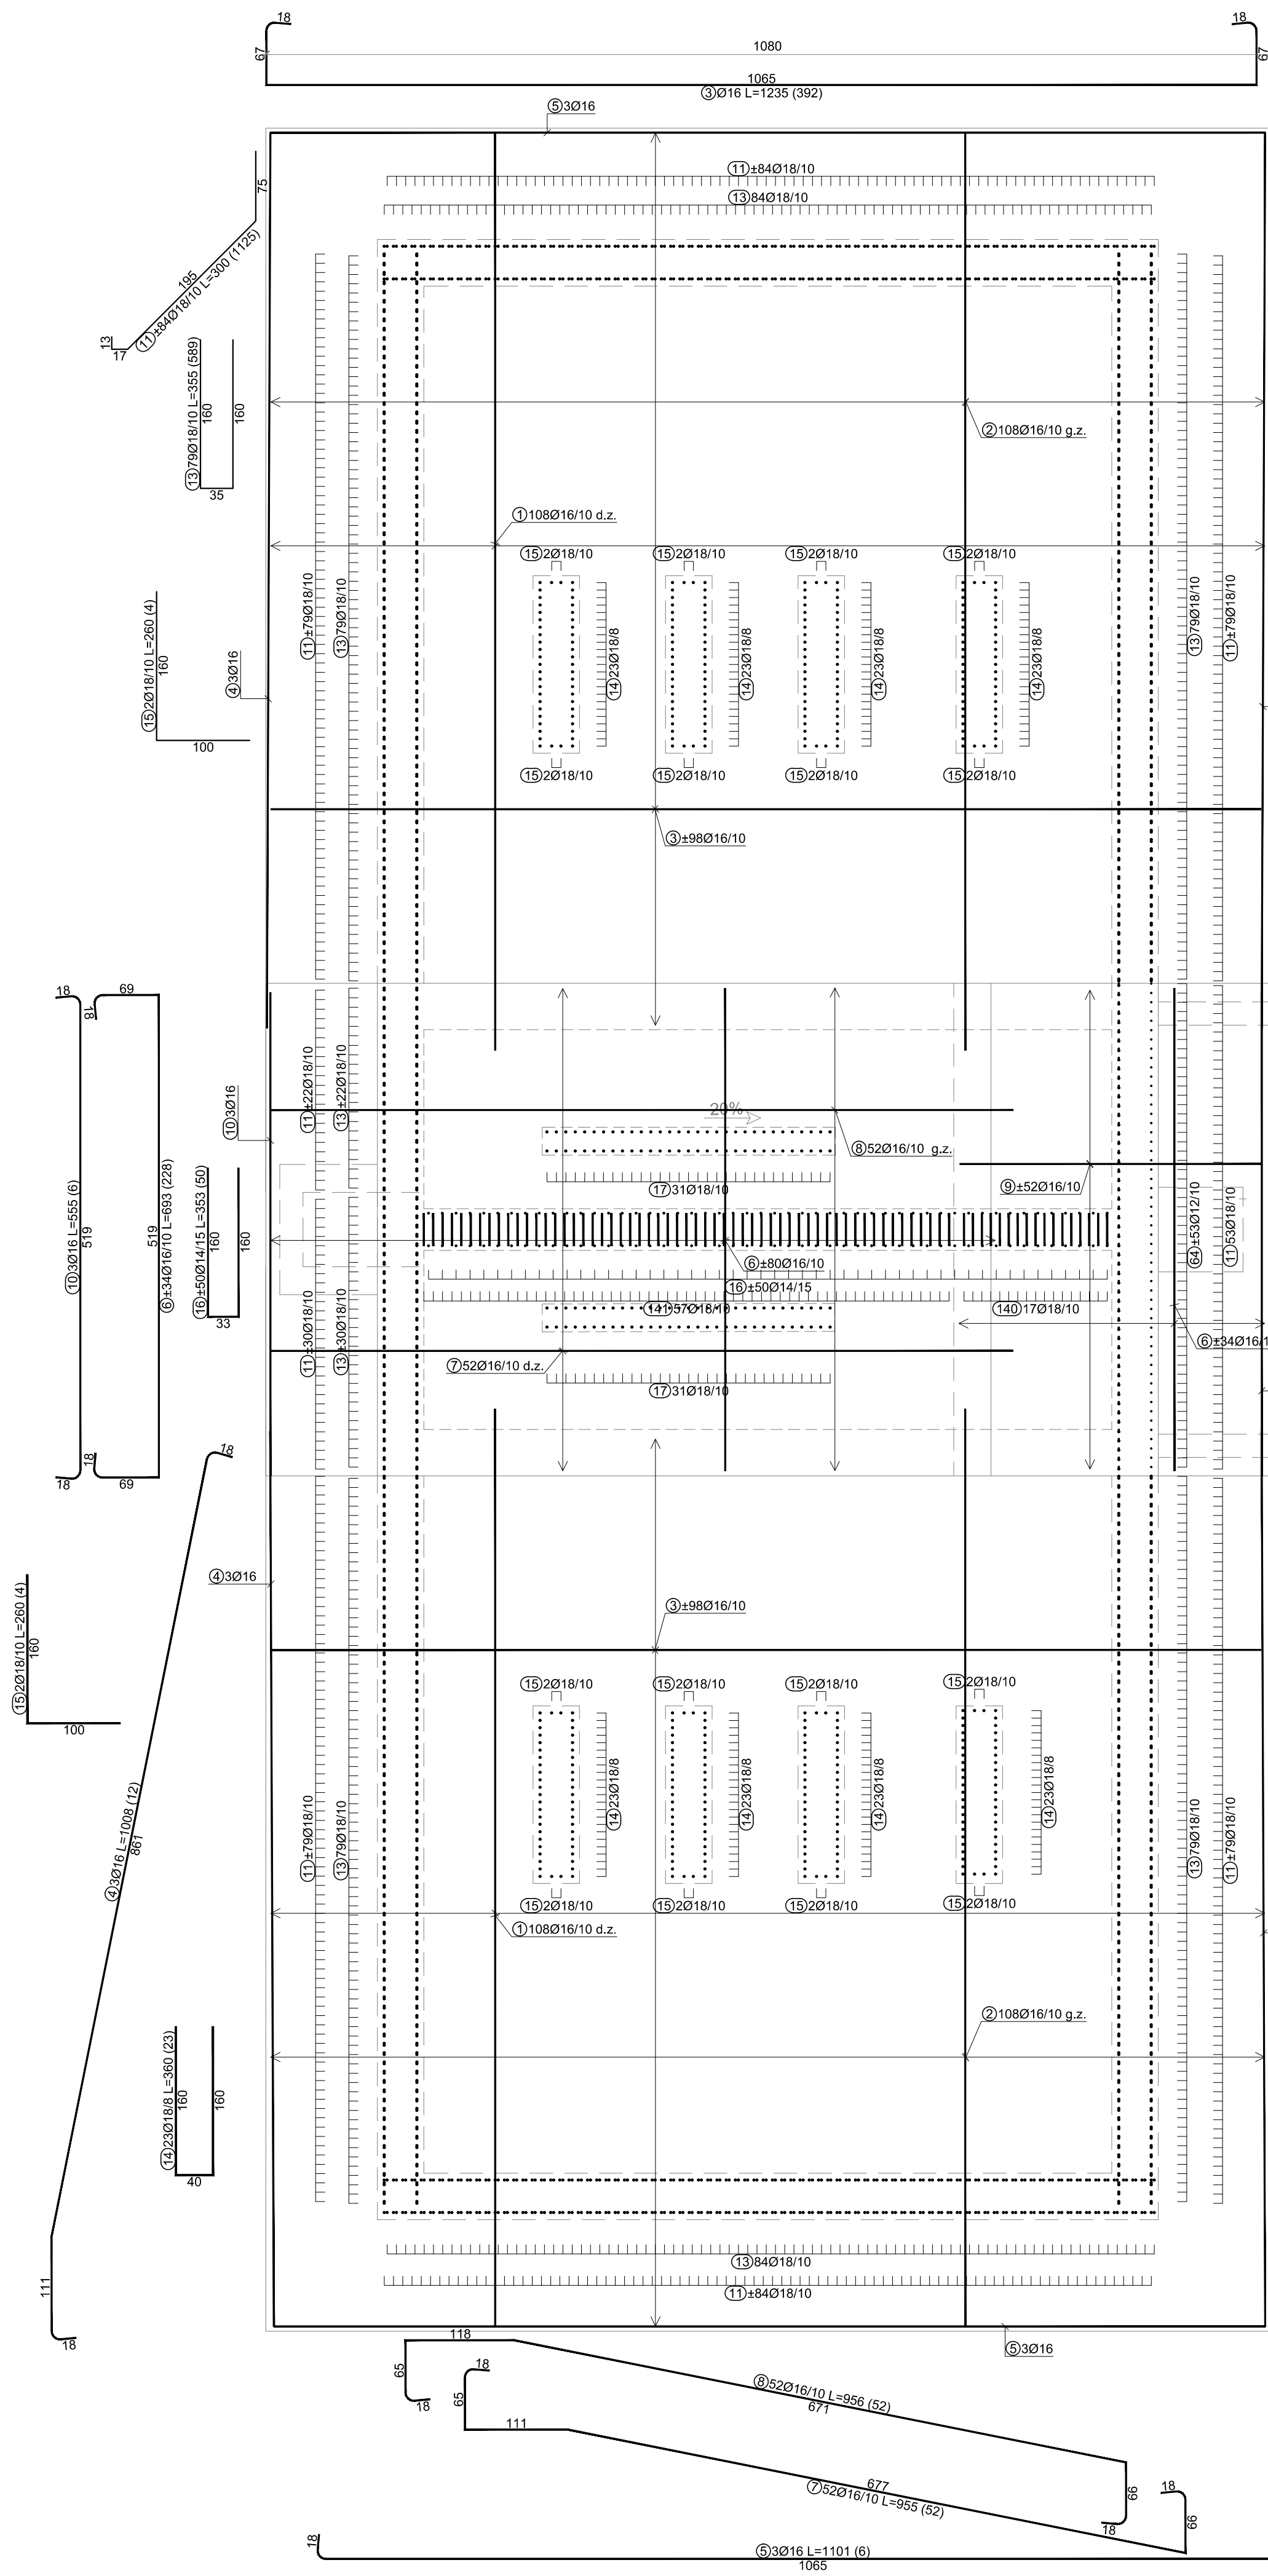
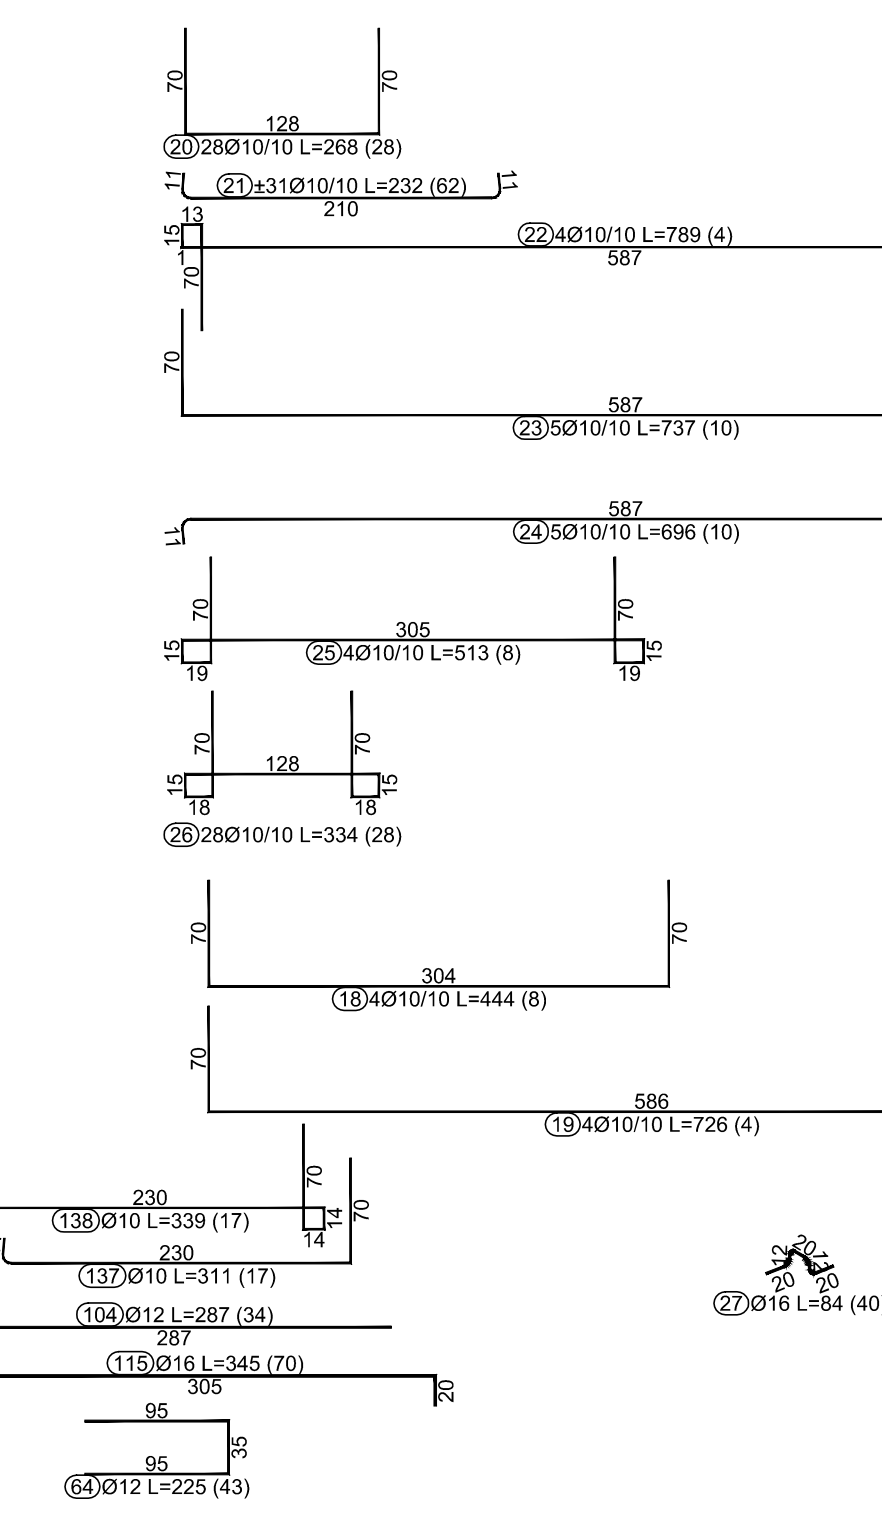


PLAN OPLATE - TLOCRT NA KOTI +5.83 m.n.v. Poz 001,002,003



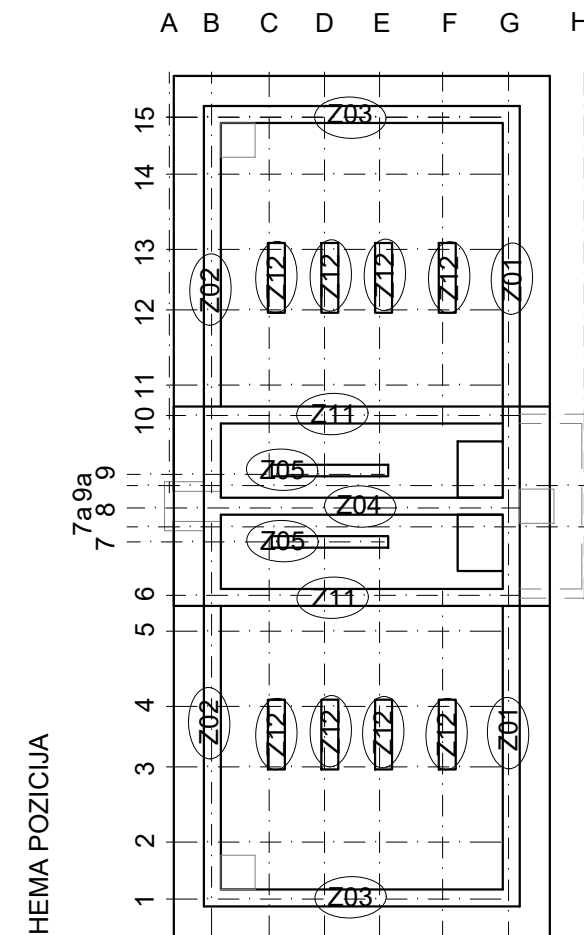


TLOCRT NA KOTI +8.62 m.n.v.

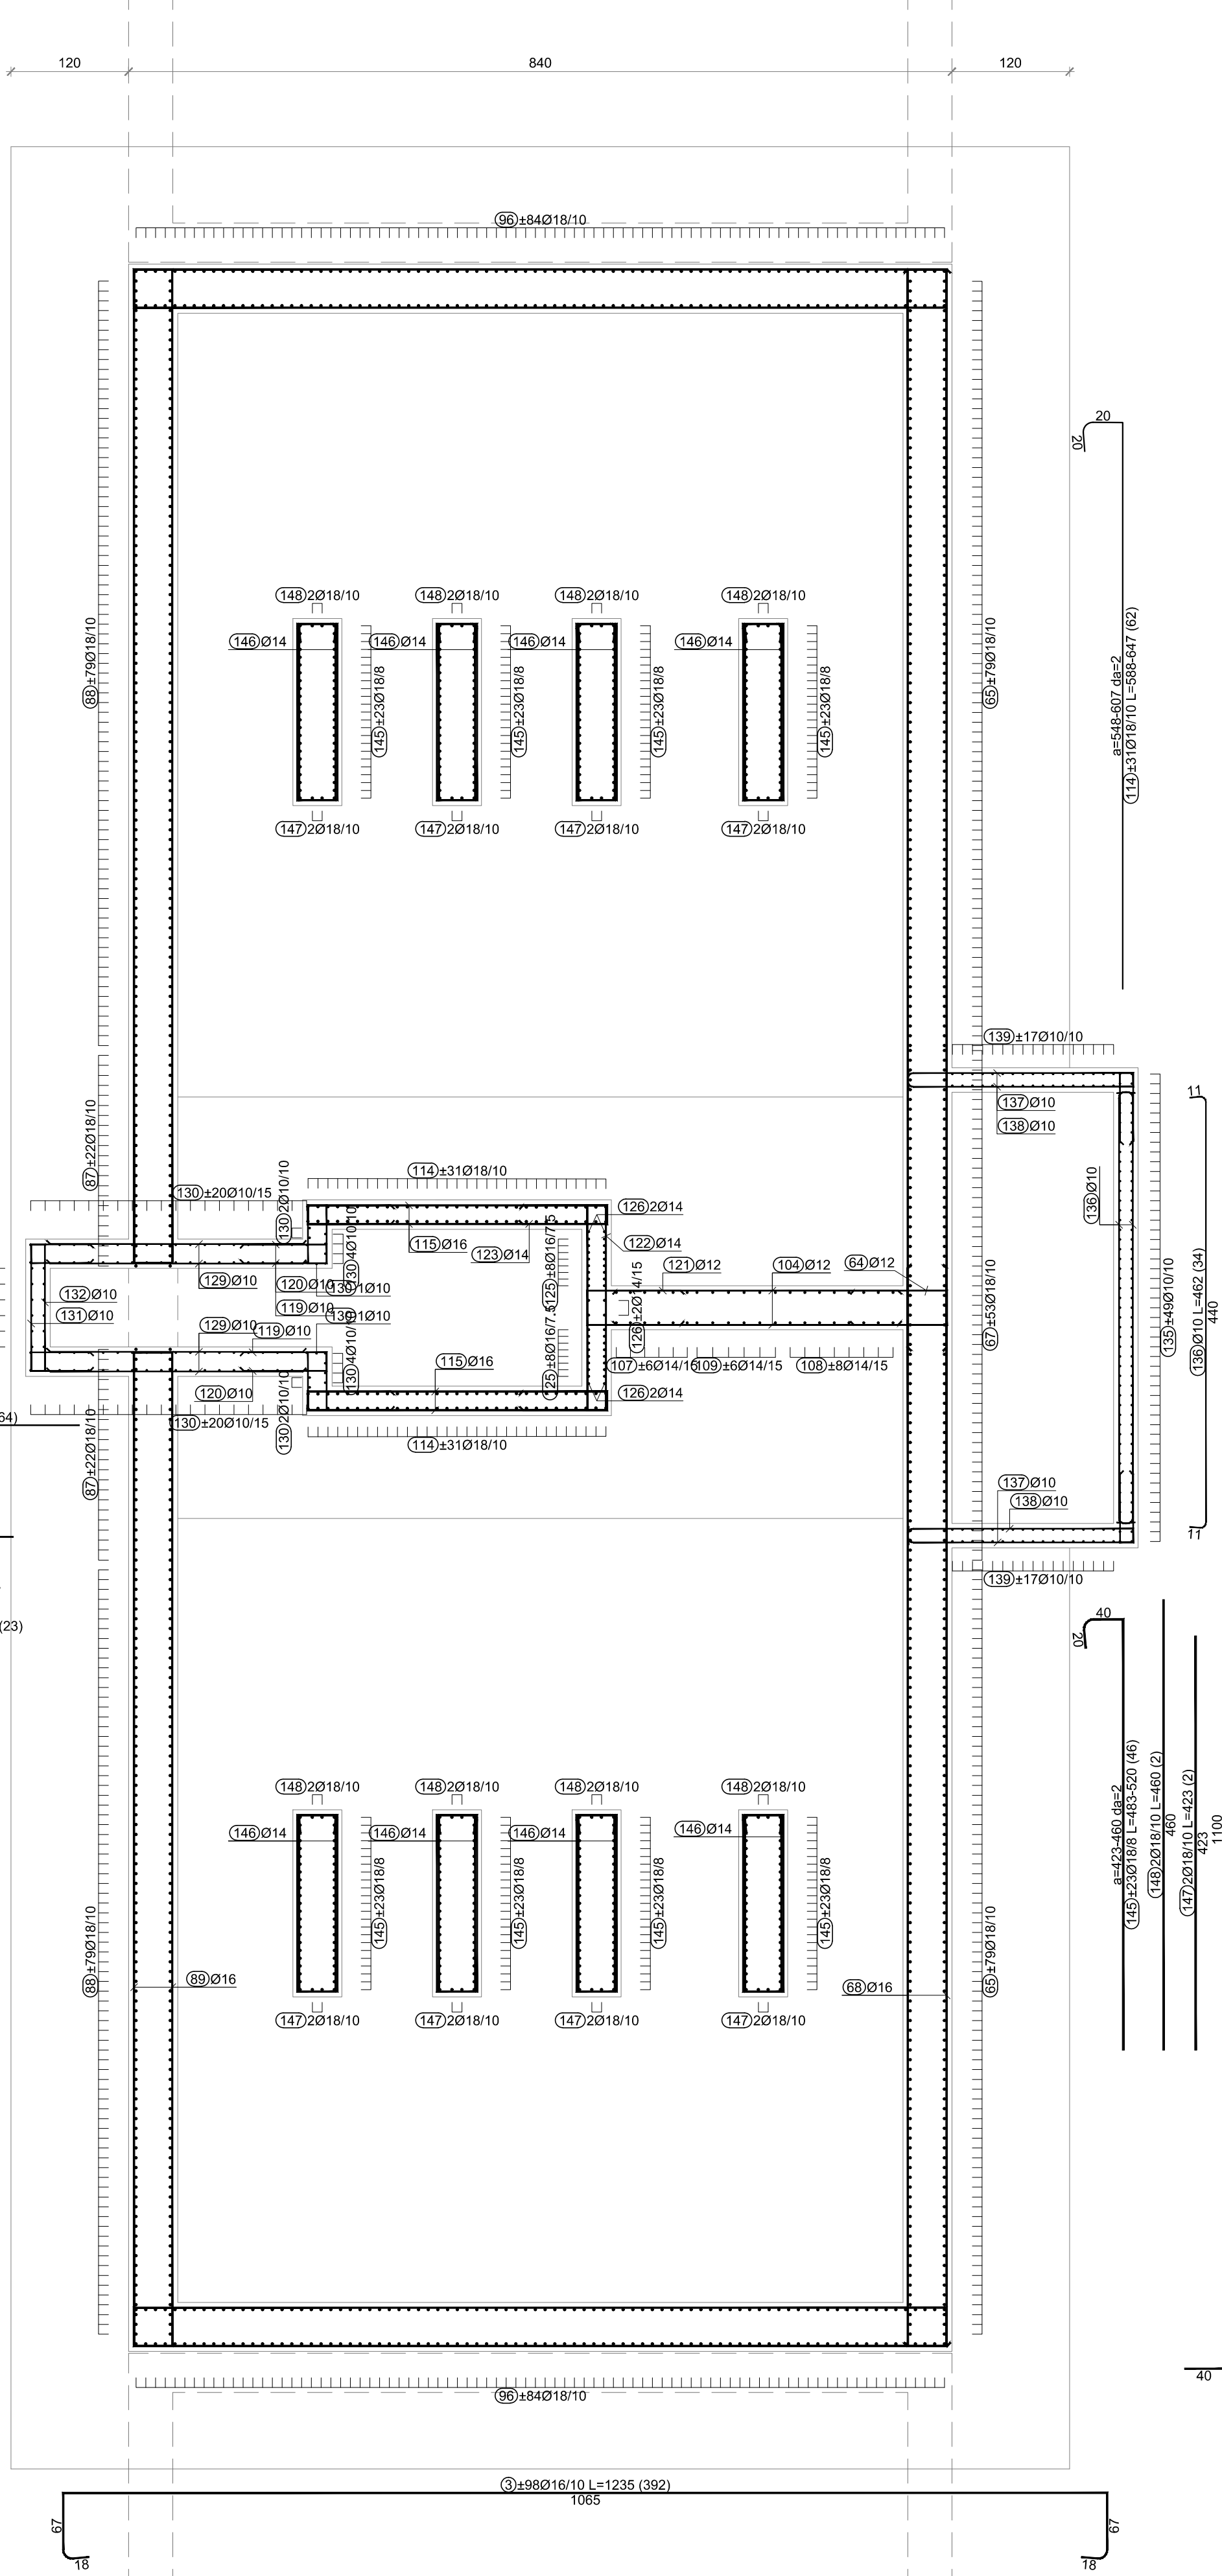

NAPOMENA:
Na mjestima prodora cijevi kroz konstrukciju
korrigirati dužine šipki.

PLAN ARMATURE PLOČE: Poz 105,106

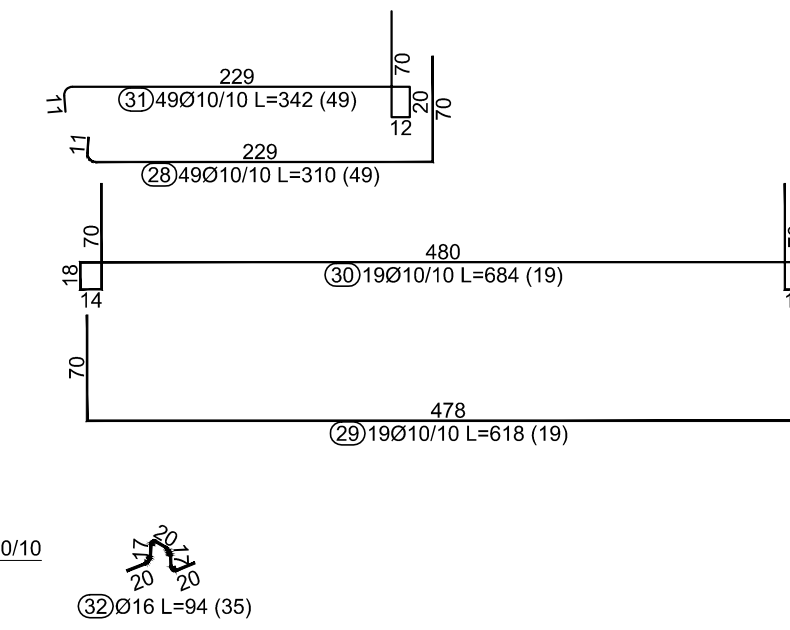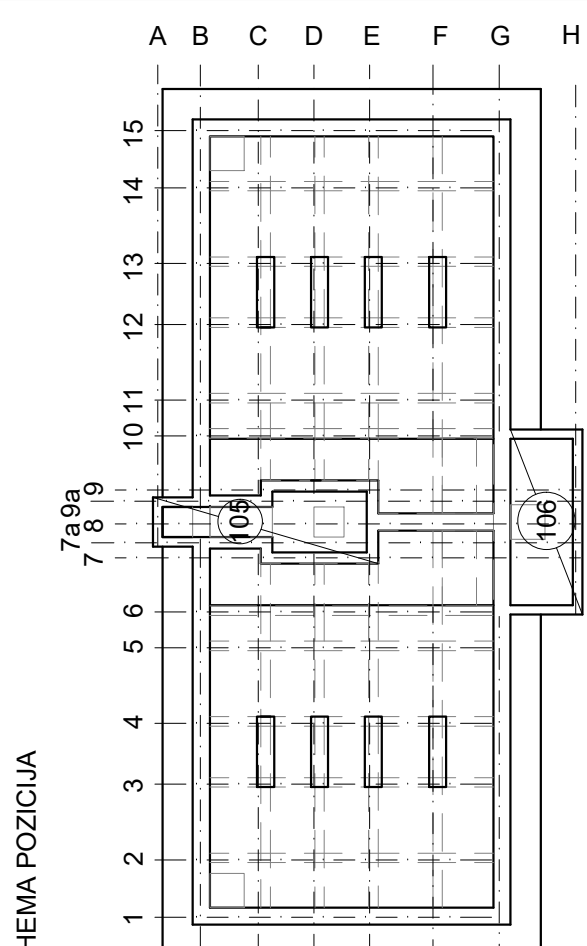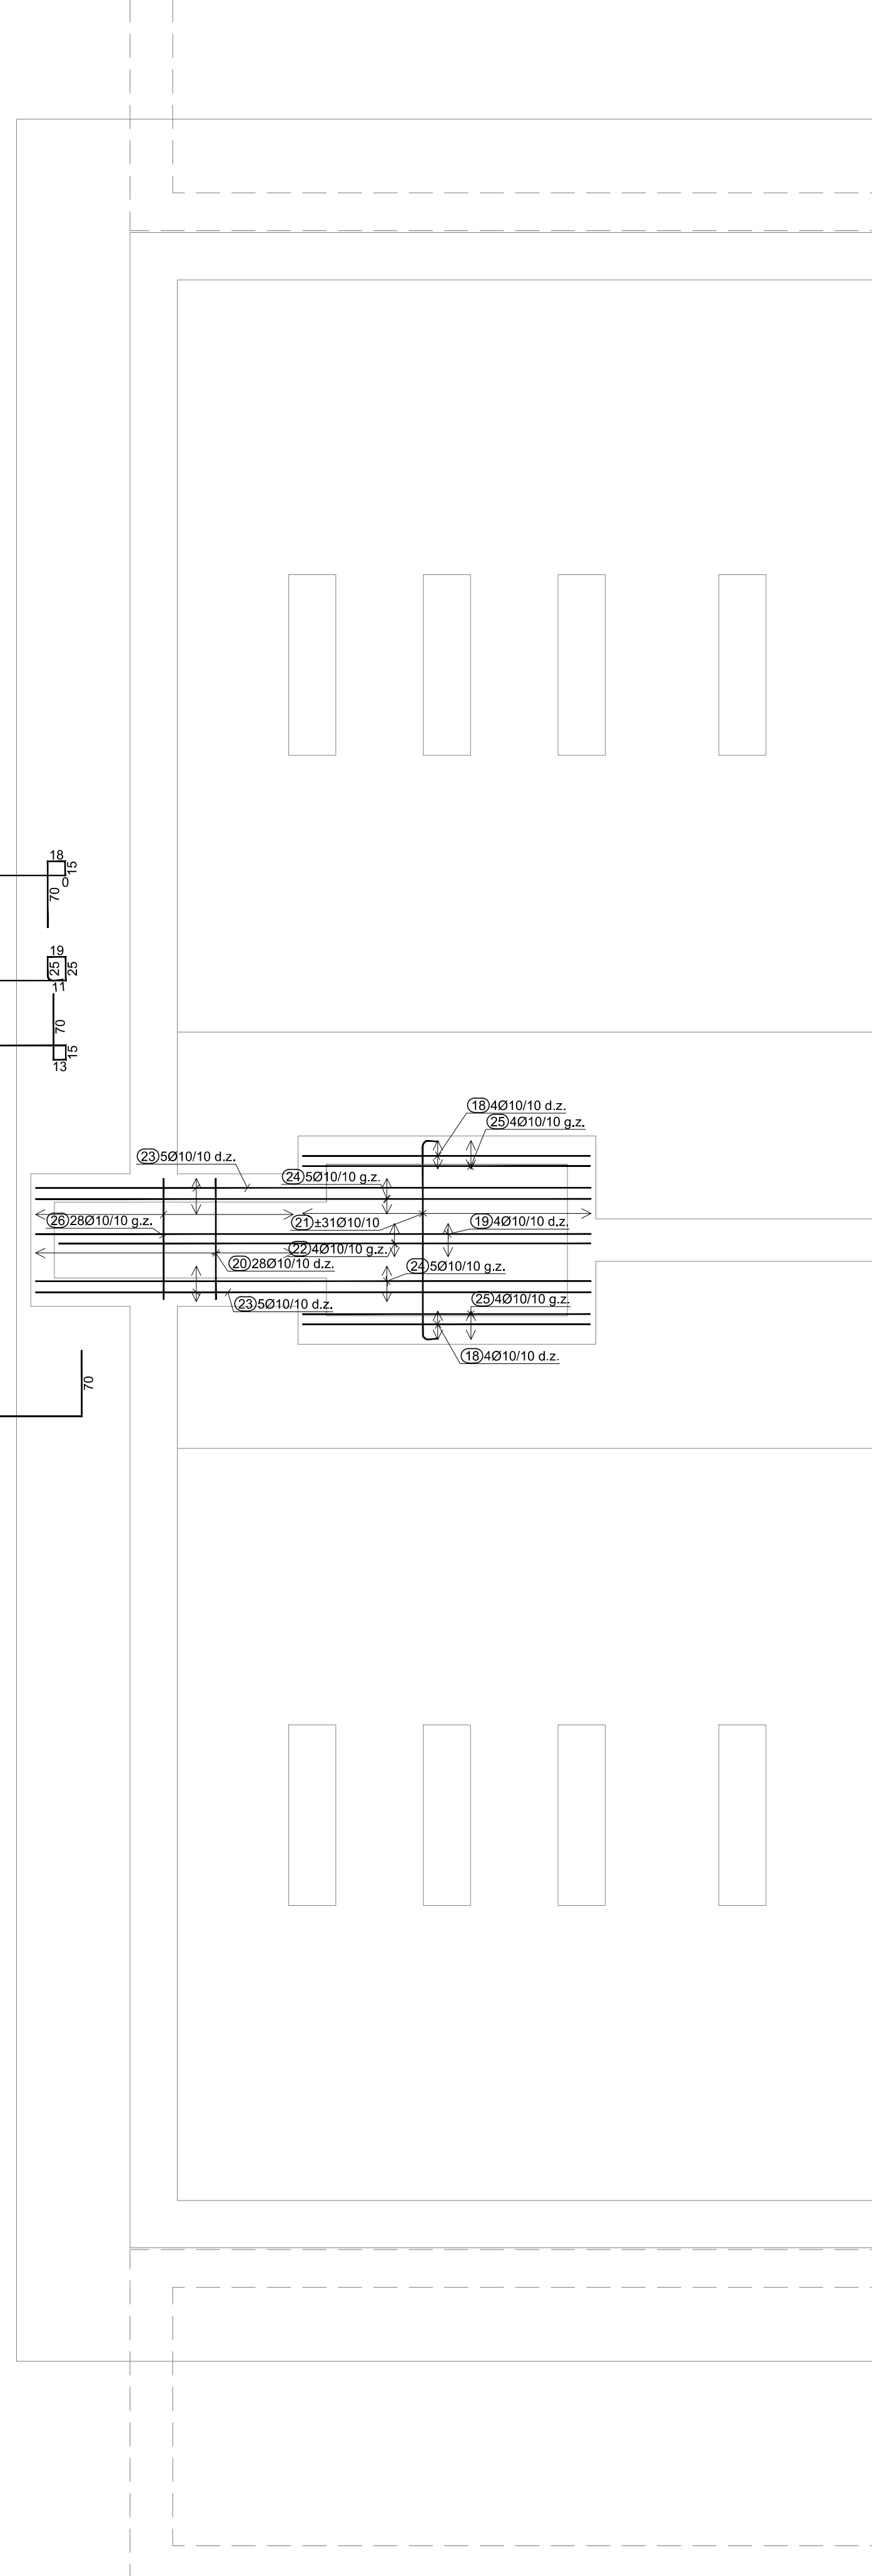

NAPOMENA: -Sve mjere prekontrolirati na licu mjesta te uskladiti sa stvarnim stanjem na terenu. -Dužine i brojevi pojedinih šipki prilagoditi sukladno položaju otvora te eventualnim promjenama dimenzija.			
RAZRED TLAČNE ČVRSTOĆE	RAZRED IZLOŽENOSTI	ARMATURA	ZAŠTITNI SLOJ (cm)
C 35/45	XS1;XC3;XC4,X F3; XA3, XM1	B 500 B	4,5
revija	datum	dizajnirao	provjerio
A	05/09/2017	D.Mešić	H.Dunđer
0	0	0	0
IZDANJE ZA GLAVNI PROJEKT			
komentari			
Projektant: ZDENKO TADIĆ, dipl.ing.građ. BROJKA ZADARSKA DOKUMENTACIJA Zdenko Tadić Građ. inž. projekt Odobio: inženjer projekta		Investitor: Odvodnja d.o.o. Zadar Strukovna odrednica: GRAĐEVINSKI PROJEKT	
Suradnik: TOMISLAV VUKOVIĆ, dipl.ing.građ. DRAŽEN METEŠ, mag.ing.aedif.		Projekt: GLAVNI PROJEKT Naziv zahvata u prostoru / objektu: DOGRADNJA UREĐAJA ZA PROČIŠĆAVANJE OTPADNIH VODA "CENTAR" U ZADRU Sadržaj: EGALIZACIJSKI SPREMIŠNIK ZA PRIHVAT SEPTIKA - TLOCRTI NA KOTI +8.62 m.n.v. I +5.83 m.n.v. - PLAN ARMATURE Broj projekta: I-1755/17 Datum: Ožujak, svibanj 2016. Mjerilo: 1:50 Broj priloga: 39.	