


6. PRETHODNI TALOŽNIK

6. PRIMARY CLARIFIER

TLOCRT NA KOTI +10.12 m.n.v.
GROUNDPLAN ON THE +10.12 m.a.s.l.

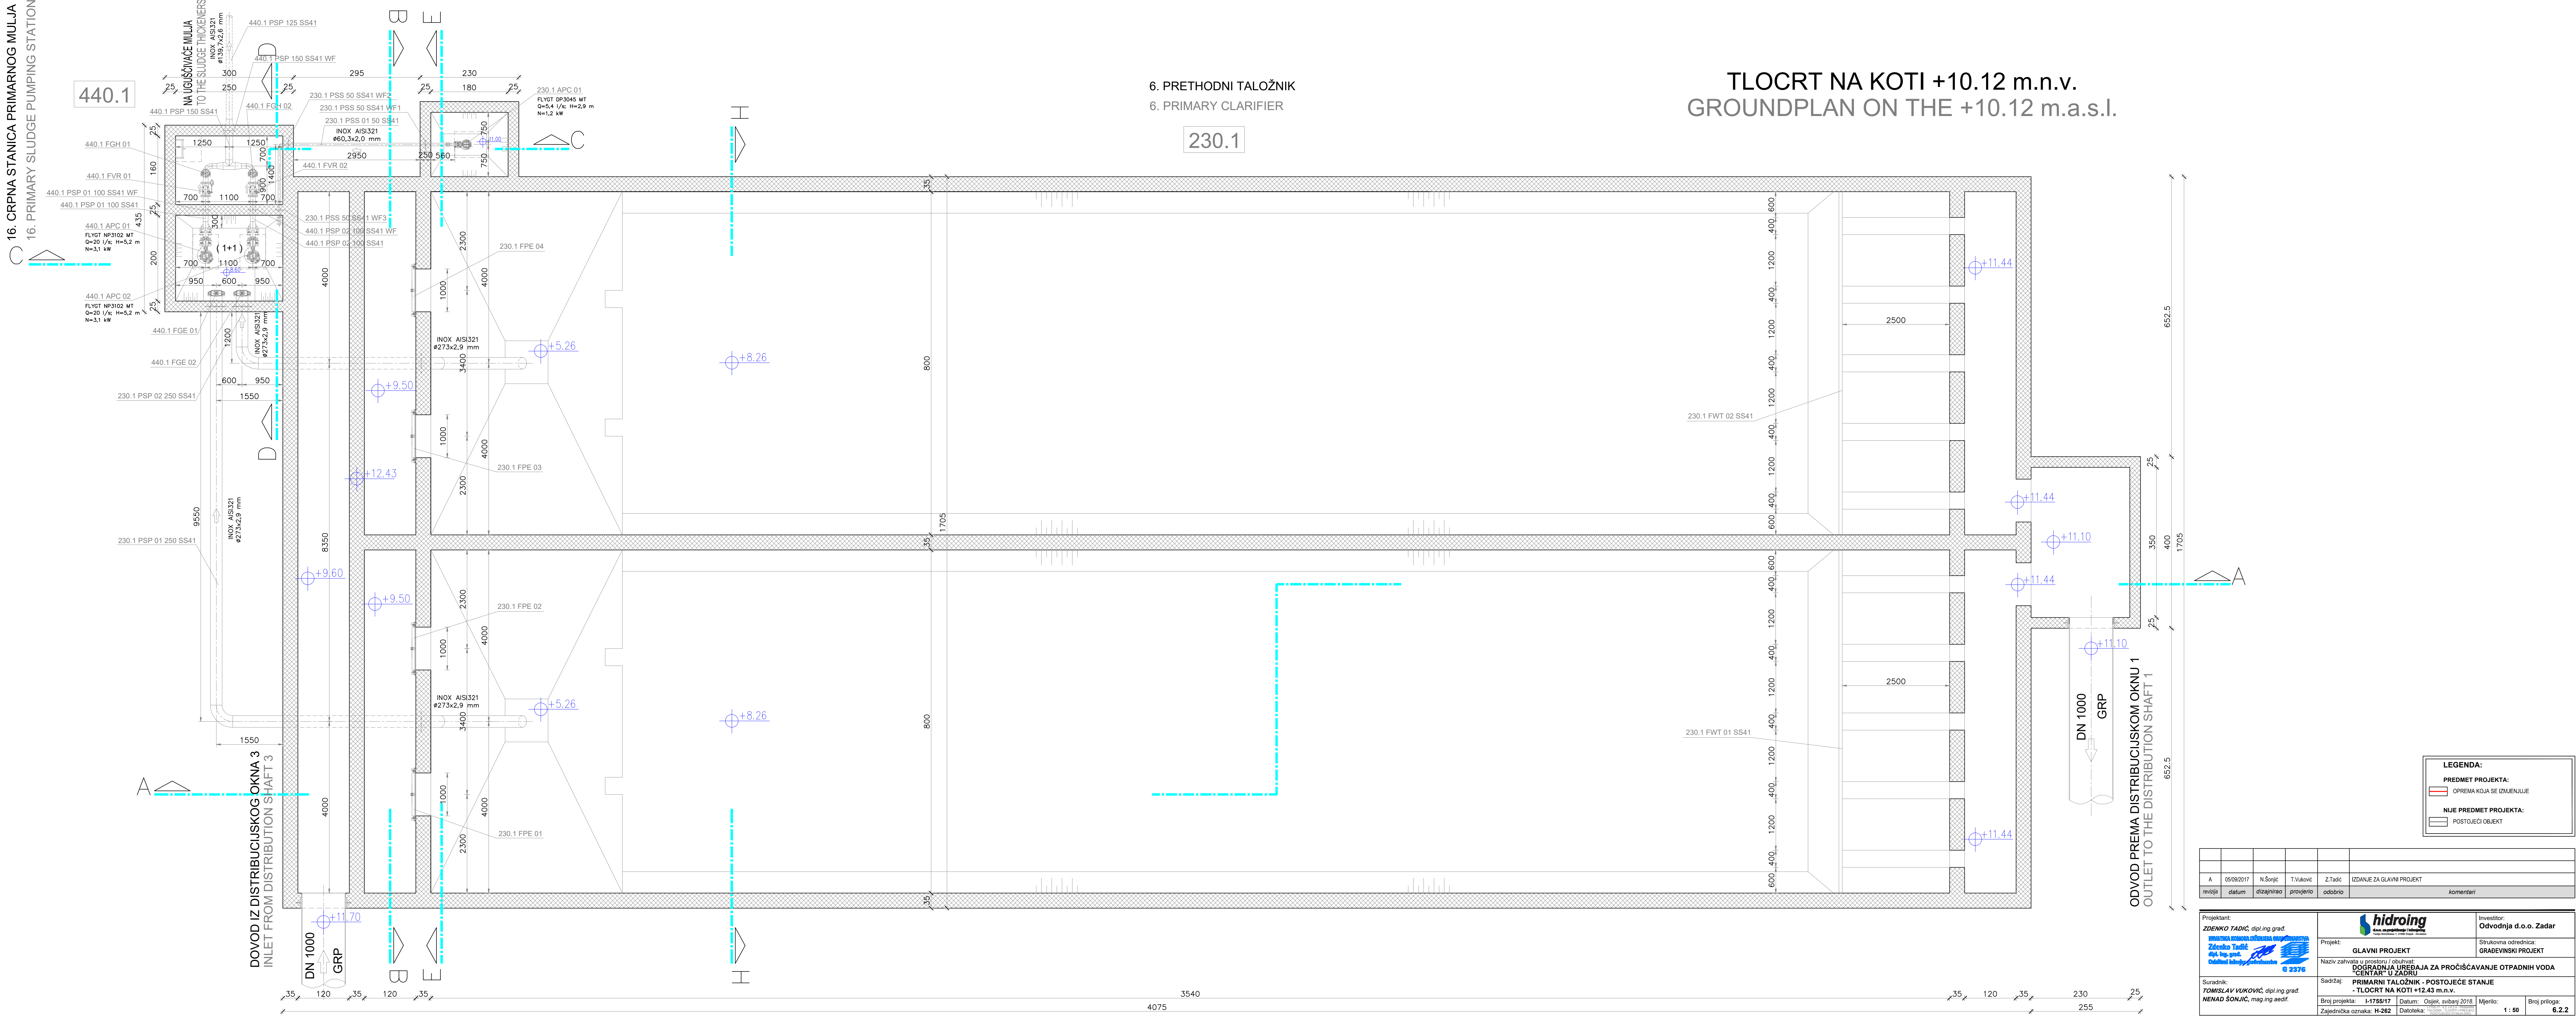

LEGENDA:	
PREDMET PROJEKTA:	
	OPREMA KOJA SE IZMENJUJE
NIJE PREDMET PROJEKTA:	
	POSTOJEĆI OBJEKT

A	05/09/2017	N.Šorijc	T.Vuković	Z.Tadić	IZDANJE ZA GLAVNI PROJEKT
revizija	datum	dizajnirao	provjerio	odobrio	komentari

Projektant: ZDENKO TADIĆ , dipl.ing.grad. IZVRSNA KOMORNICA ČISTENJA GRADNOSTAVITELJ Zdenko Tadić diz.ing.grad. Ovlašten izdatkom 6 2376	Projekt: GLAVNI PROJEKT Naziv zahvata u prostoru / obuhvat: DOGRADNJA UREĐAJA ZA PROČIŠĆAVANJE OTPADNIH VODA "CENTAR" U ZADRU Sadržaj: PRIMARNI TALOŽNIK - POSTOJEĆE STANJE - TLOCRT NA KOTI +10.12 m.n.v. Broj projekta: I-1755/17 Datum: Osijek, svibanj 2018. Zajednička oznaka: H-262 Datoška: 1:50	Investitor: Odvodnja d.o.o. Zadar Strukovna adrencia: GRABEVINSKI PROJEKT Mjerilo: 1:50 Broj priloga: 6.2.2
--	---	---