


CRPNA STANICA PRIMARNOG MULJA  
PRIMARY SLUDGE PUMPING STATION

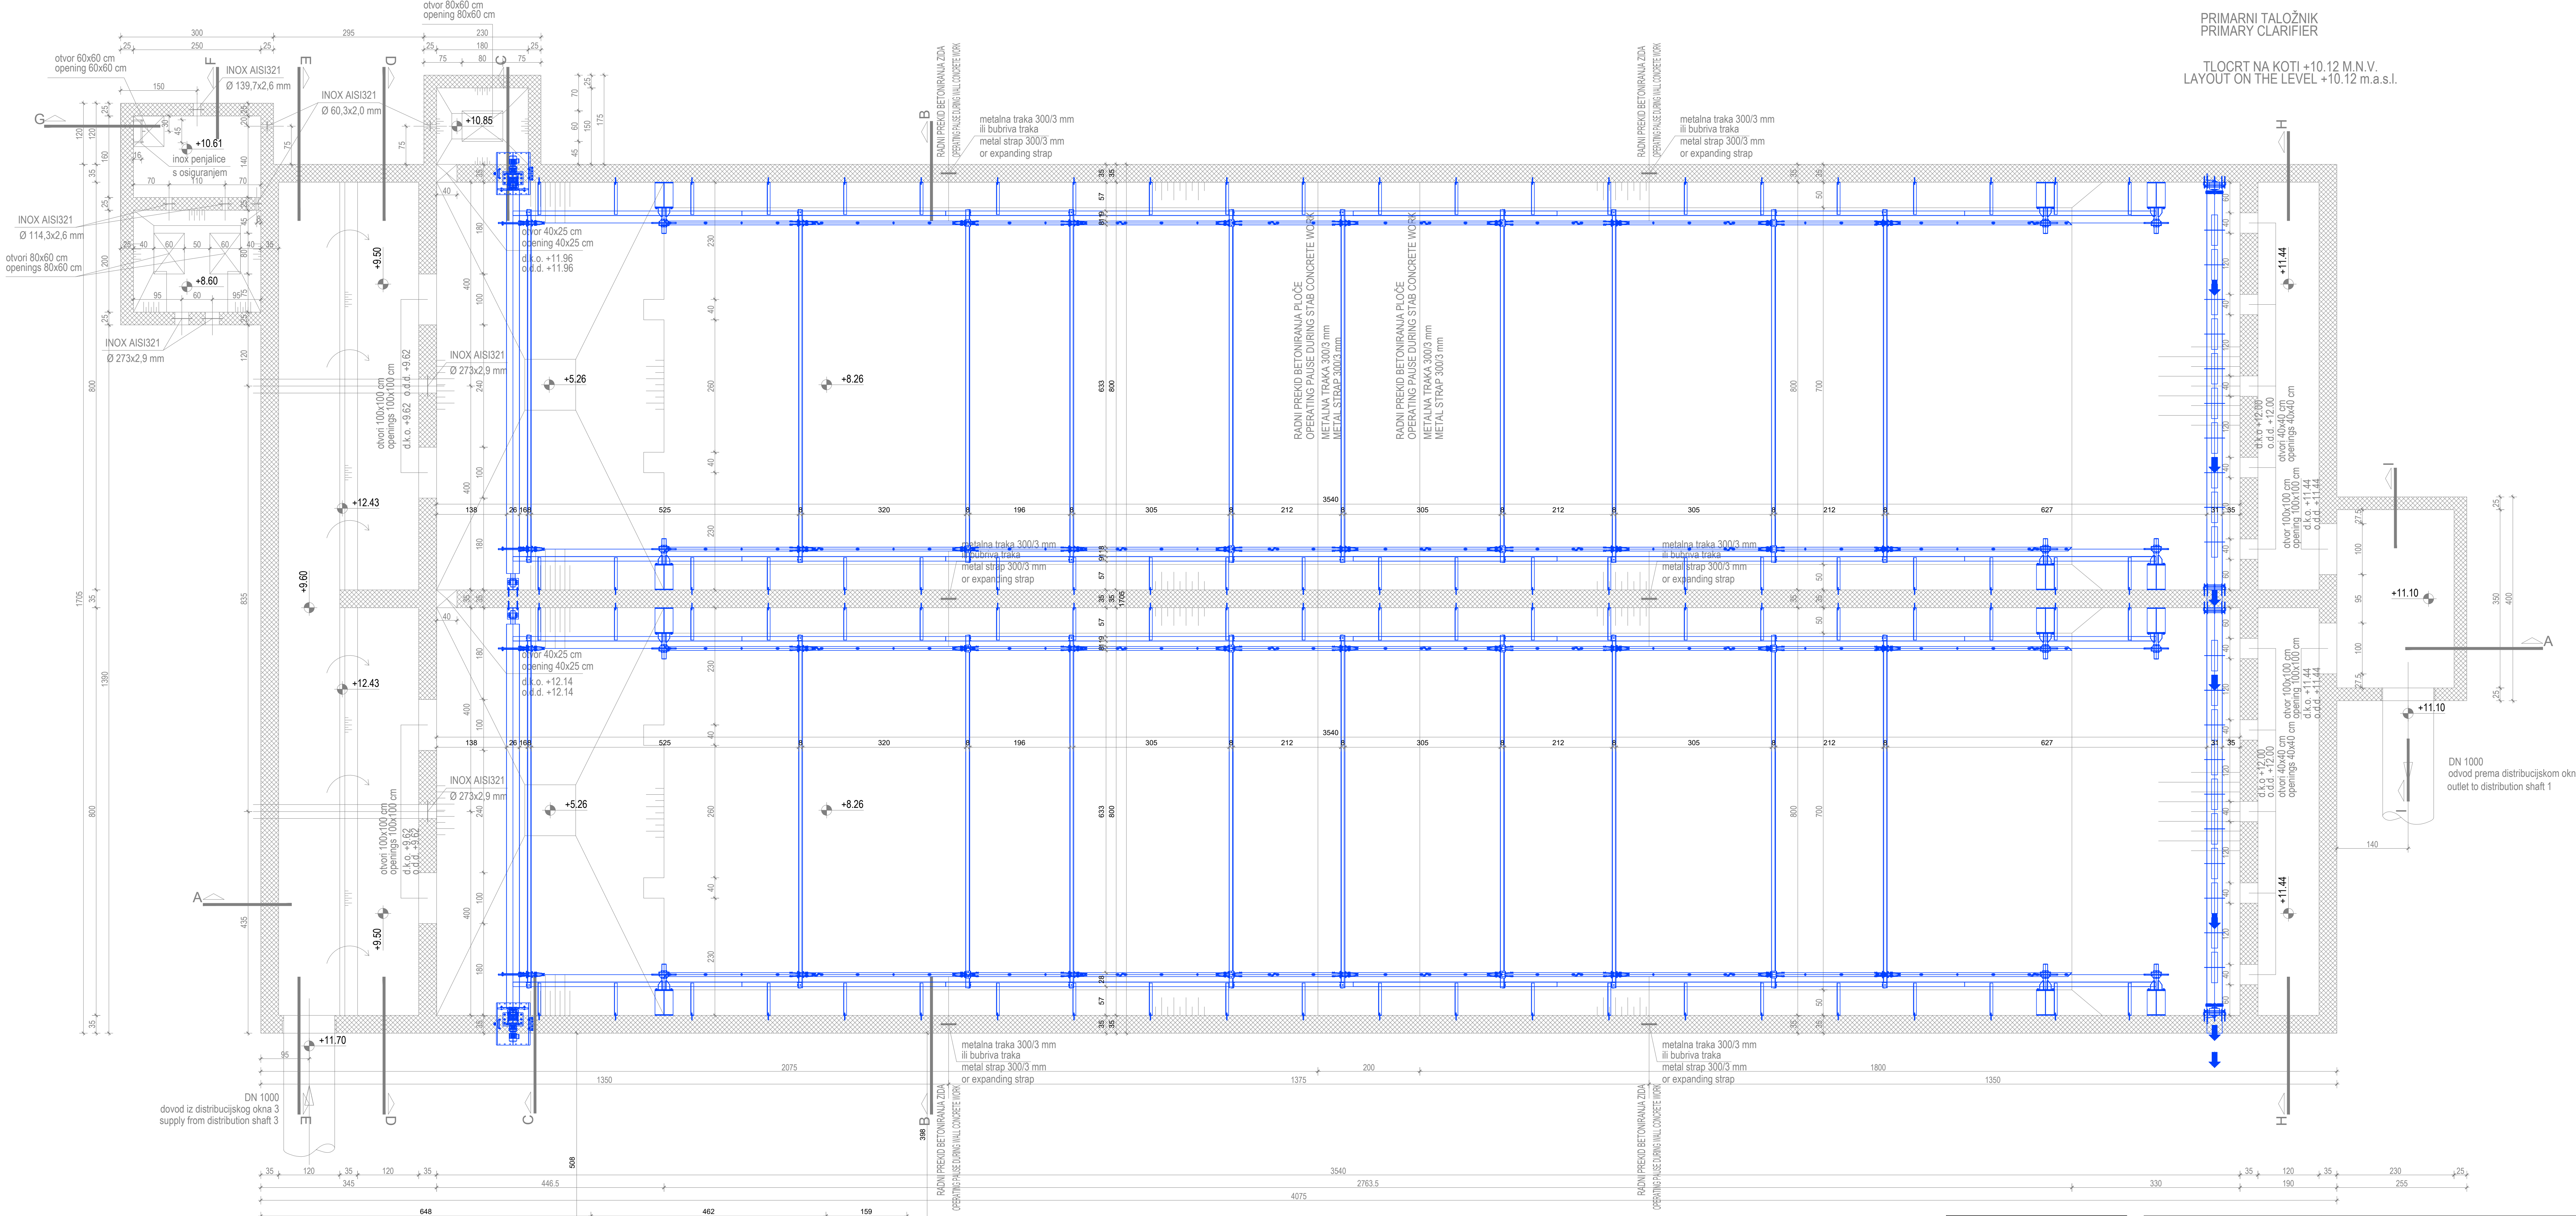

PRIMARNI TALOŽNIK  
PRIMARY CLARIFIER

TLOCRT NA KOTI +10.12 M.N.V.  
LAYOUT ON THE LEVEL +10.12 m.a.s.l.

**LEGENDA:**

**PREDMET PROJEKTA:**

- BAČVAŠTI GRP POKROV PRIMARNOG TALOŽNIKA
- ZGRTAČ MULJA
- PCO JEDINICA ZA OBRADU ZRAKA
- NOVOPROJEKTIRANO POSTOLJE ZA PCO JEDINICU

**NIJE PREDMET PROJEKTA:**

- POSTOJEĆI OBJEKT

Projektant: <b>ZDENKO TADIĆ</b> , dipl.ing. grad.	Investitor: <b>Odvodnja d.o.o. Zadar</b>
Projekt: <b>GLAVNI PROJEKT</b>	Strukovna nadležnost: <b>GRAĐEVINSKI PROJEKT</b>
Naziv zahvata u prostoru / obuhvat: <b>DOGRAĐENJA UREĐAJA ZA PROČIŠĆAVANJE OTPADNIH VODA</b>	
Sadržaj: <b>PRIMARNI TALOŽNIK - PLANIRANO STANJE</b>	
Broj projekta: <b>I-1755/17</b>	Datum: <b>Osijek, svibanj 2018.</b>
Zajednička oznaka: <b>H-262</b>	Datoteke: <b>1:50</b>
Suradnik: <b>TOMISLAV VUKOVIĆ</b> , dipl.ing. grad.	Mjerilo: <b>1:50</b>
Broj projekta: <b>I-1755/17</b>	Broj priloga: <b>6.3.2</b>