



PRESJEK B-B
CROSS SECTION B-B

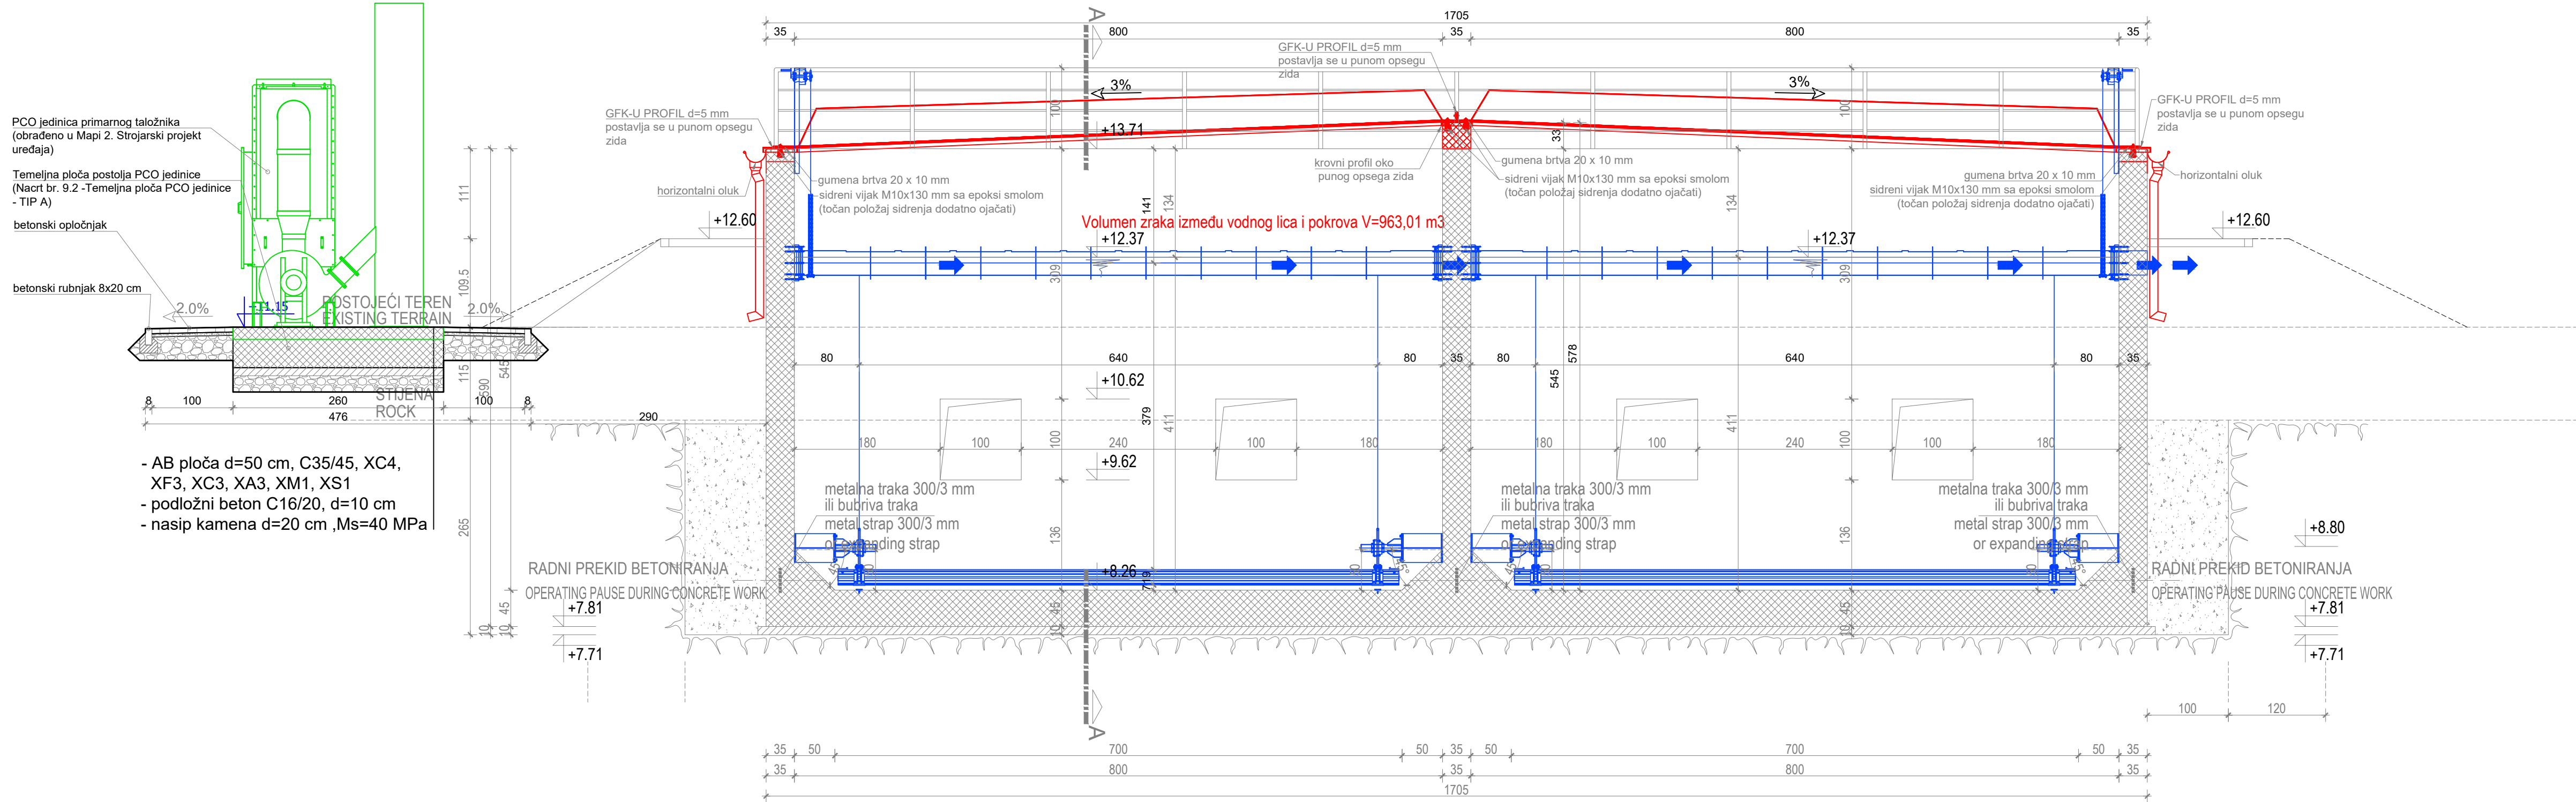

PRESJEK C-C
CROSS SECTION C-C

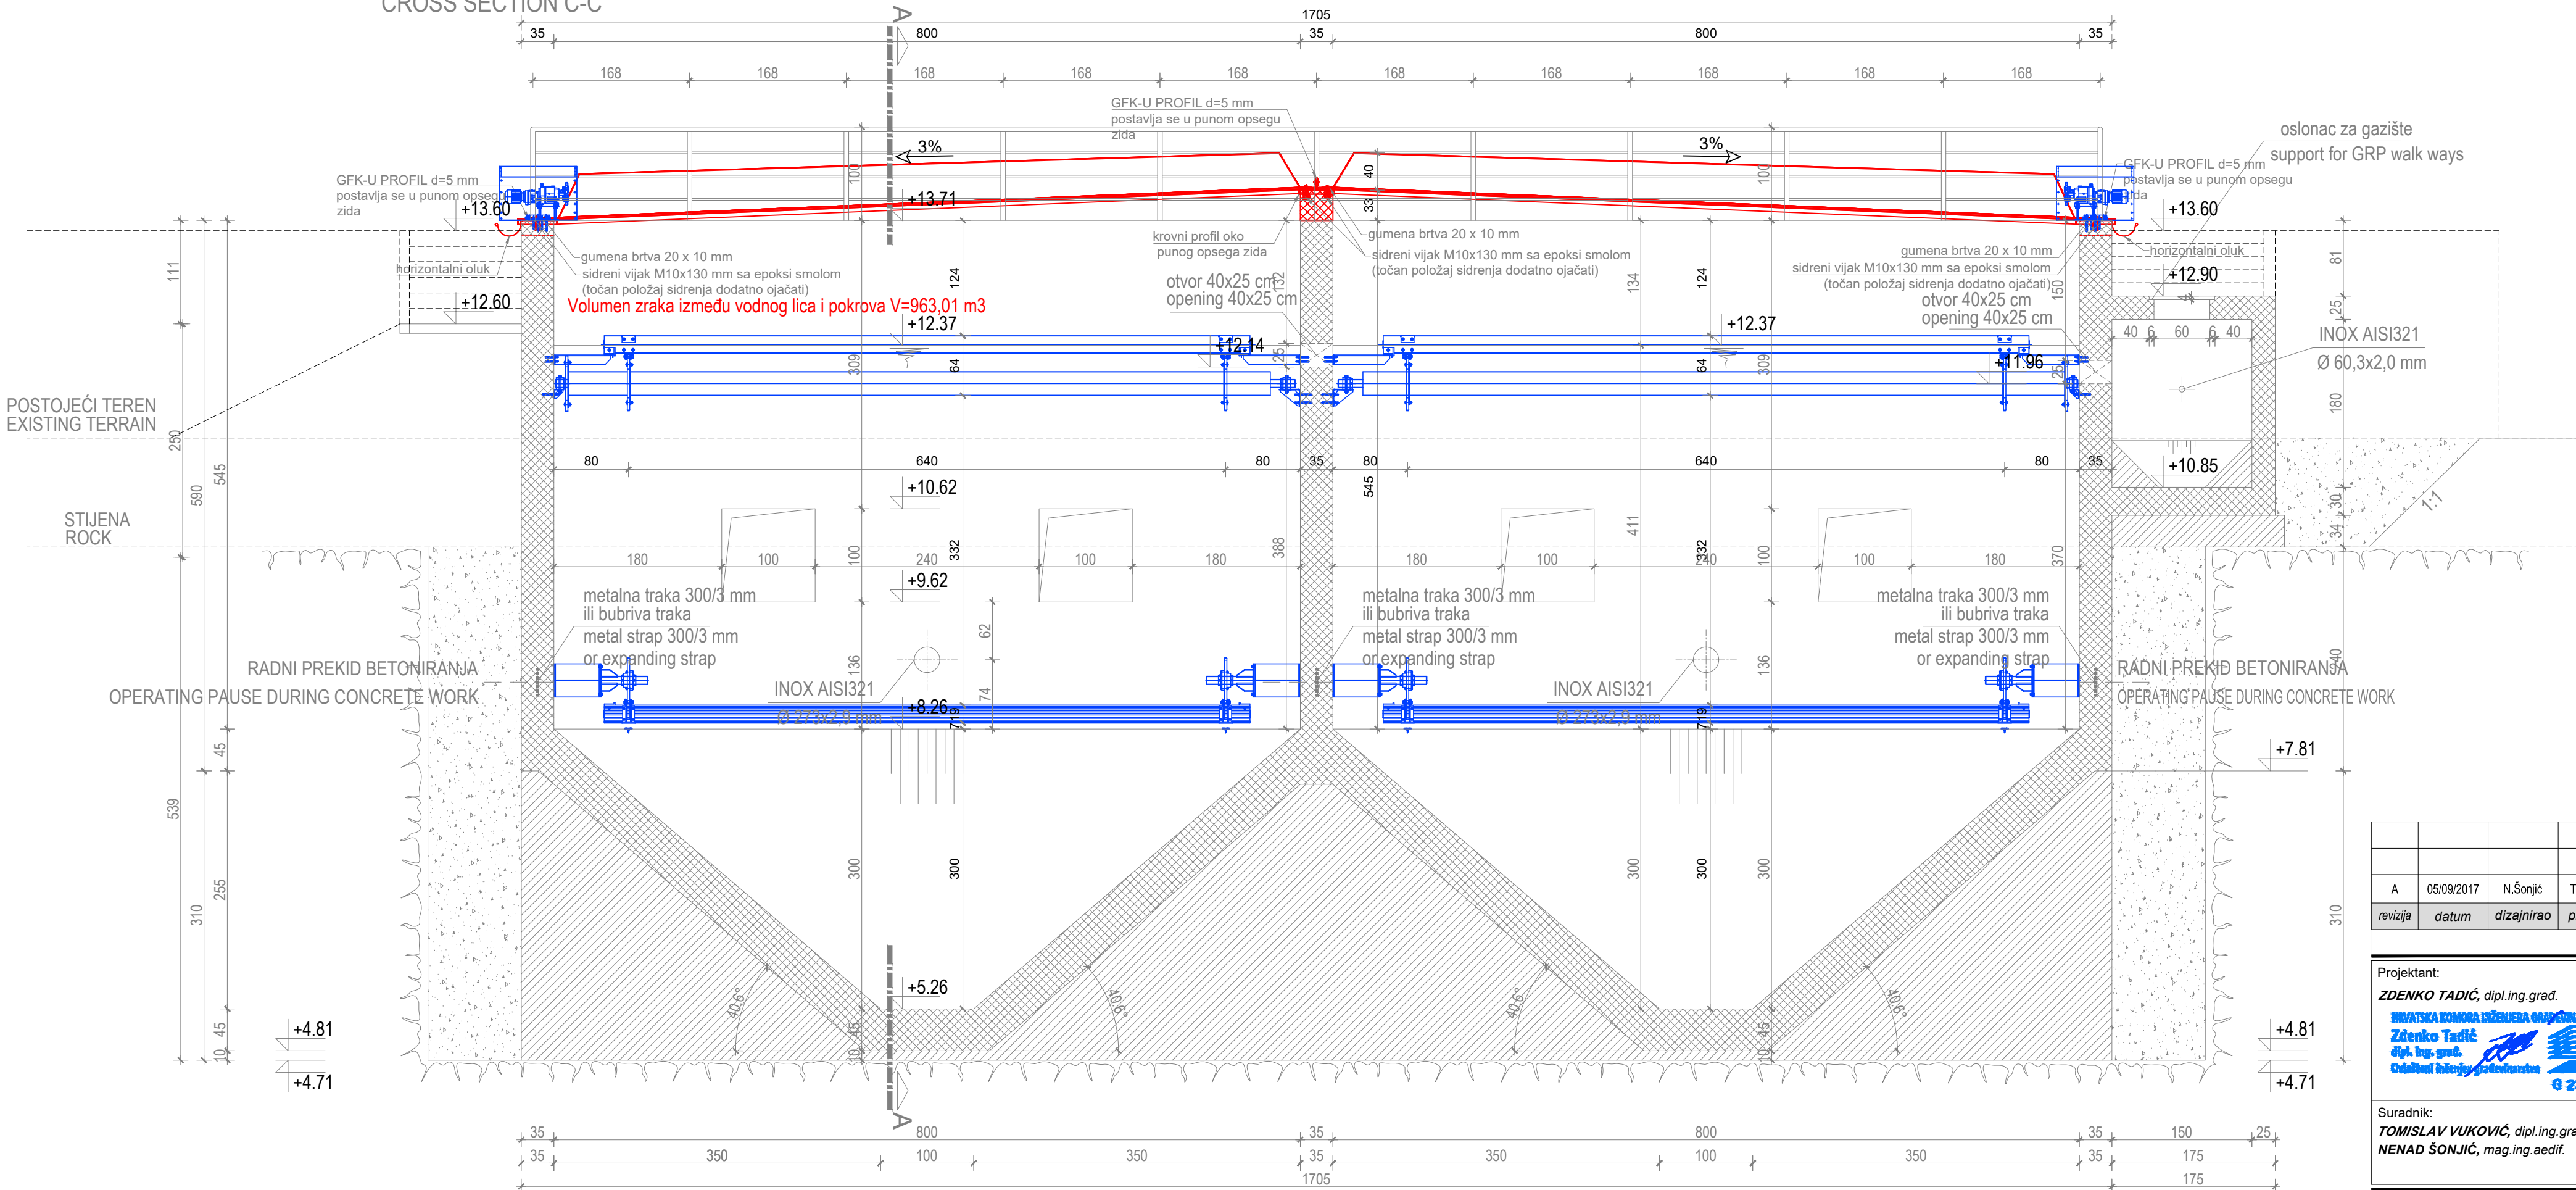

LEGENDA:

PREDMET PROJEKTA:

- BAČVAŠTI GRP POKROV PRIMARNOG TALOŽNIKA
- ZGRTAČ MULJA
- PCO JEDINICA ZA OBRADU ZRAKA
- NOVOPROJEKTIRANO POSTOLJE ZA PCO JEDINICU

NIJE PREDMET PROJEKTA:

- POSTOJEĆI OBJEKT

A	05/09/2017	N.Šonjić	T.Vuković	Z.Tadić	IZDANJE ZA GLAVNI PROJEKT
revizija	datum	dizajnirao	provjerio	odobrio	komentari
<div>Projektant: ZDENKO TADIĆ, dipl.ing.grad. <div>INVAZIVNA KOMORA IZDUBENA ODPADNOSTVRA Zdenko Tadić dipl. ing. grad. Ovlaštenje inženjera građevinarstva  G 2376</div></div>					<div><div>hydroing <small>IZO. ZA. GRAĐEVINARSTVO I INŽENJERING</small> <small>Tadić Zdenko I. 1980 Osijek - Hrvatska</small></div><div>Investitor: Odvodnja d.o.o. Zadar</div><div>Strukovna odrednica: GRAĐEVINSKI PROJEKT</div></div>
<div>Suradnik: TOMISLAV VUKOVIĆ, dipl.ing.grad. NENAD ŠONJIĆ, mag.ing.aedif.</div>					<div>Projekt: GLAVNI PROJEKT</div> <div>Naziv zahvata u prostoru / obuhvat: DOGRADNJA UREĐAJA ZA PROČIŠĆAVANJE OTPADNIH VODA "CENTAR" U ZADRU</div> <div>Sadržaj: PRIMARNI TALOŽNIK - PLANIRANO STANJE - PRESJECI B-B, C-C</div> <div>Broj projekta: I-1755/17 Datum: Osijek, svibanj 2018. <small>PROJEKAT U 1:50 IZRAĐIO: Z. TADIĆ IZ OBLASTI GRAĐEVINARSTVA I INŽENJERINGA</small></div> <div>Zajednička oznaka: H-262 Datoteka: "CROSS-SECTION B-B"</div> <div>Mjerilo: 1 : 50 Broj priloga: 6.3.4</div>