


7. BIOAERACIJSKI SPREMNIK
7. BIOAERATION TANK

240

POSTOJEĆE STANJE
BIOAERACIJSKI SPREMNIK
BIOAERATION TANK

TLOCRT NA KOTI +13.30 m.n.v.
LAYOUT ON THE +13.30 m.a.s.l.

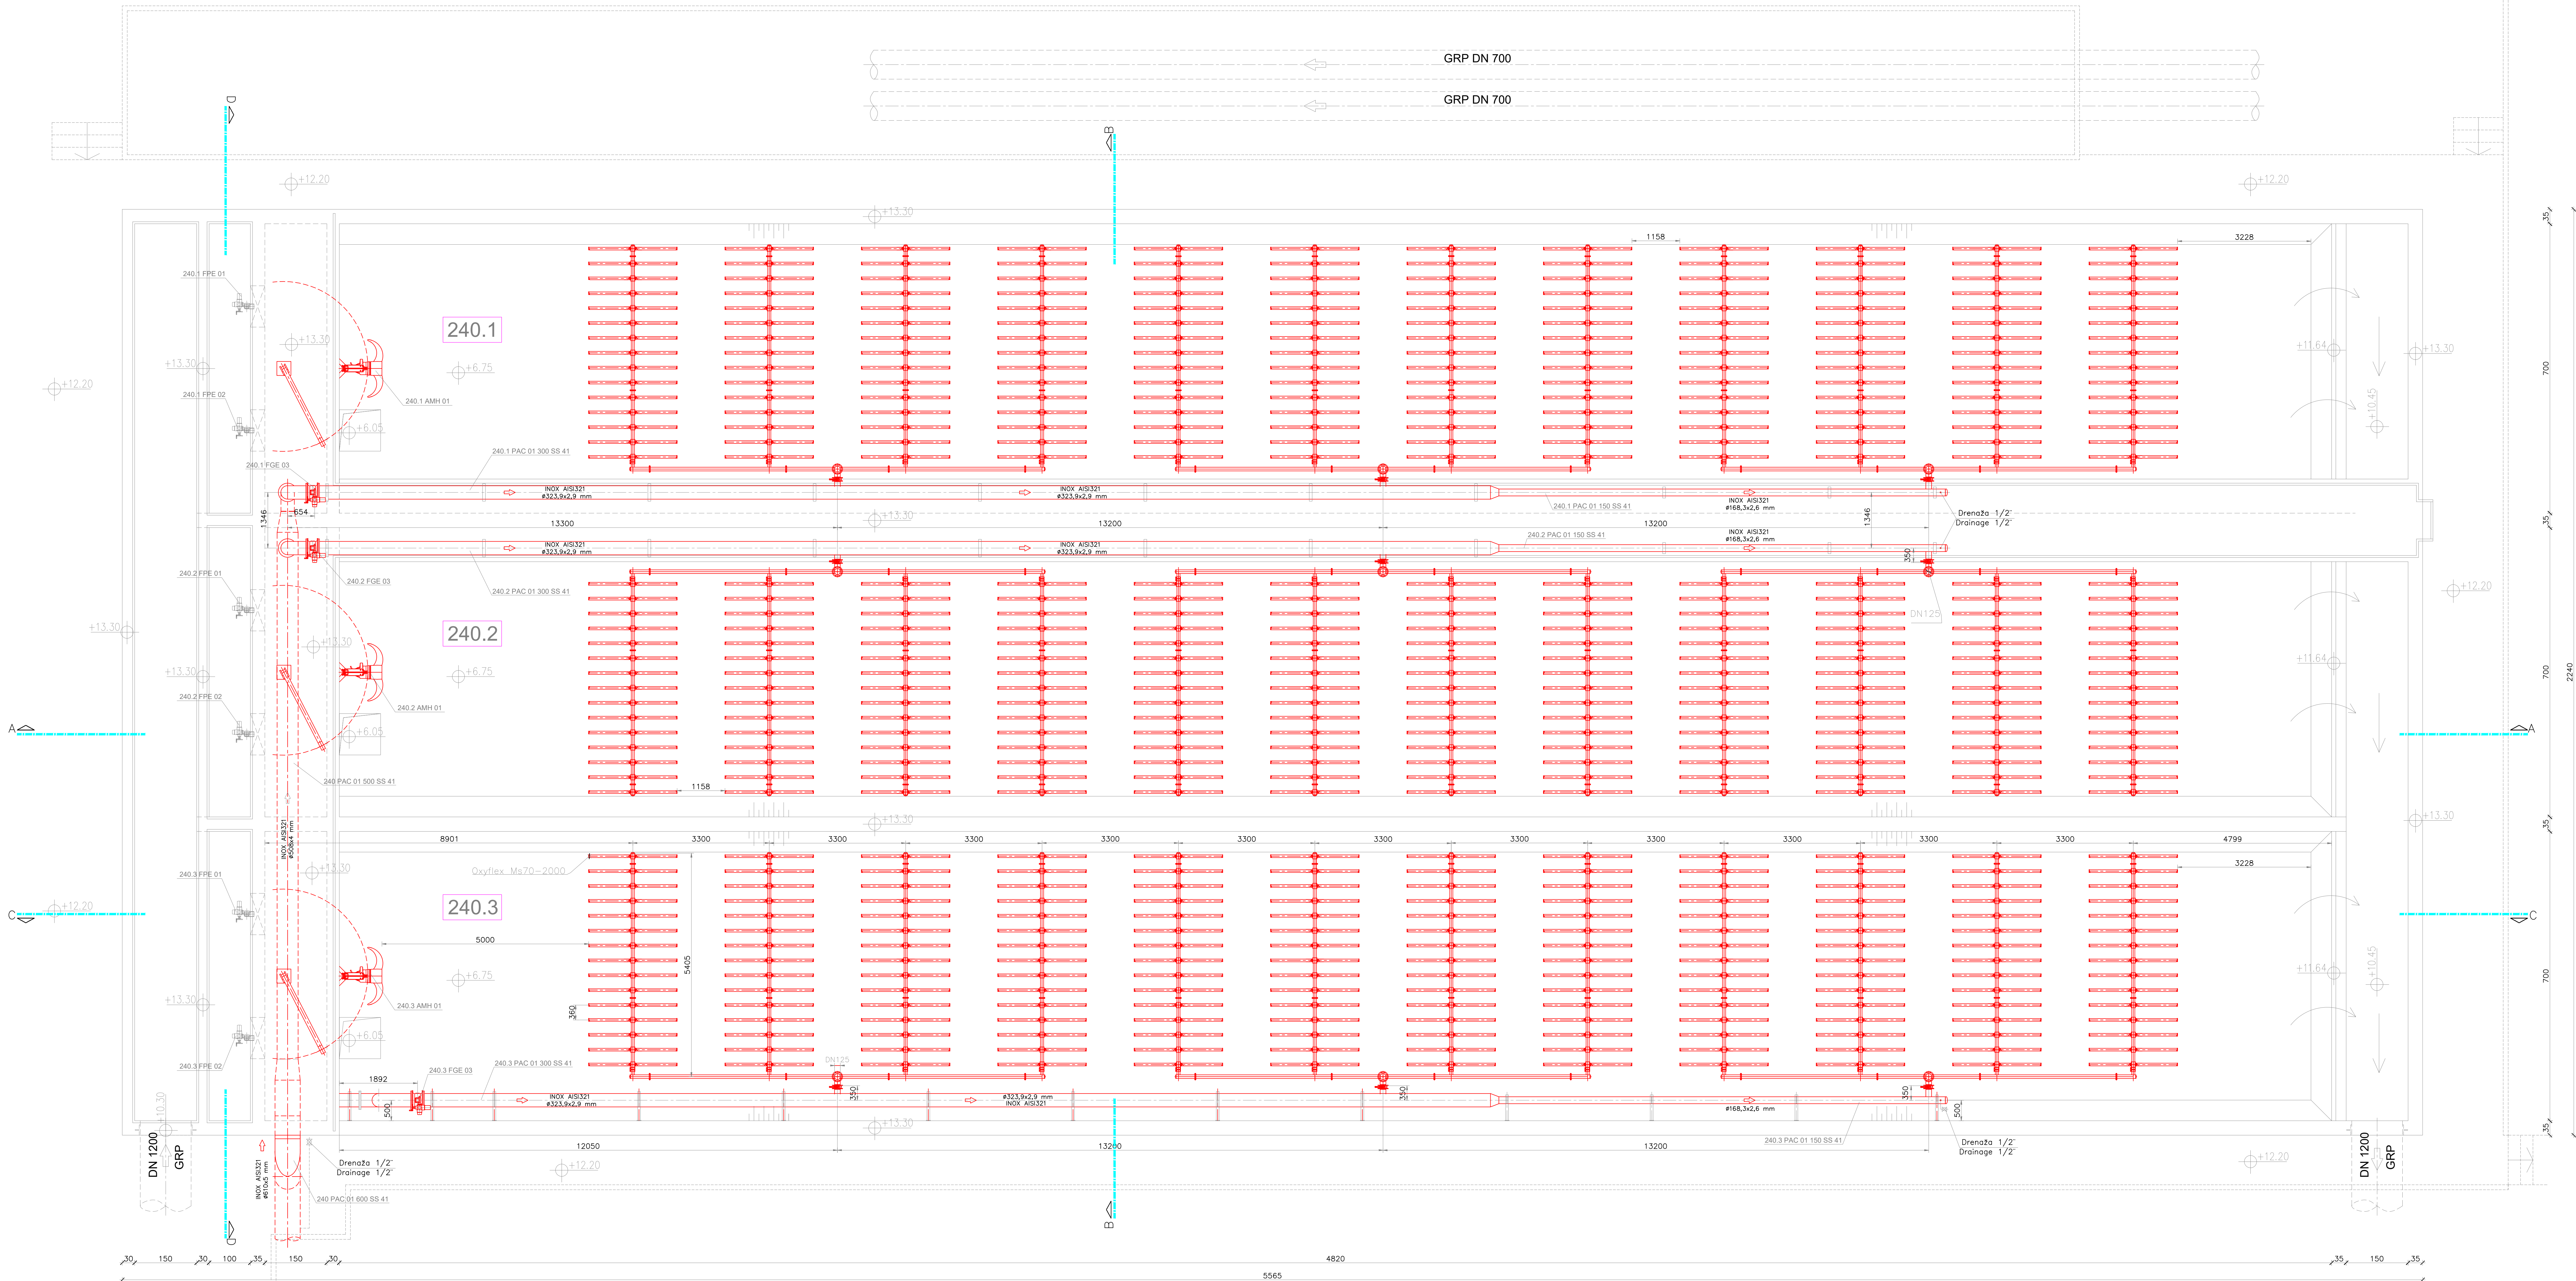

LEGENDA:					
PREDMET PROJEKTA:					
OPREMA KOJA SE OZNAČUJE					
NIJE PREDMET PROJEKTA:					
POSTOJEĆI OBJEKT					

Projektant: ZDANKO PADIĆ, dipl. ing. građ. BEOGRAD Zborna Tašić dipl. ing. građ. BEOGRAD		Projekt: GLAVNI PROJEKT Naziv zahvata u projektu / objektu: POSREDOVANJE U PROMETU NEPOKRETNOSTI "CENTAR" U ZADRU BIOAERACIJSKI SPREMNIK - POSTOJEĆE STANJE - TLOCRT NA KOTI +13.30 m.n.v.		Investitor: Odrvodnja d.o.o. Zadar Sukobna odobrenja: GRADJEVINSKI PROJEKT	
Sudbina: YOMISLAV KUČOVIC, dipl. ing. građ. NENAD ŠOŠIĆ, mag. ing. građ.		Datum projekta: 14.12.2017 Datum: 14.12.2017 Zapovjedna oznaka: H-002		Mjerilo: 1:50 Broj prilozi: 1, 2, 3	