




DETALJ SPOJA BETONIRANJA PLOČE I ZIDA
SLAB AND WALL CONCRETE-WORK CONNECTION DETAIL

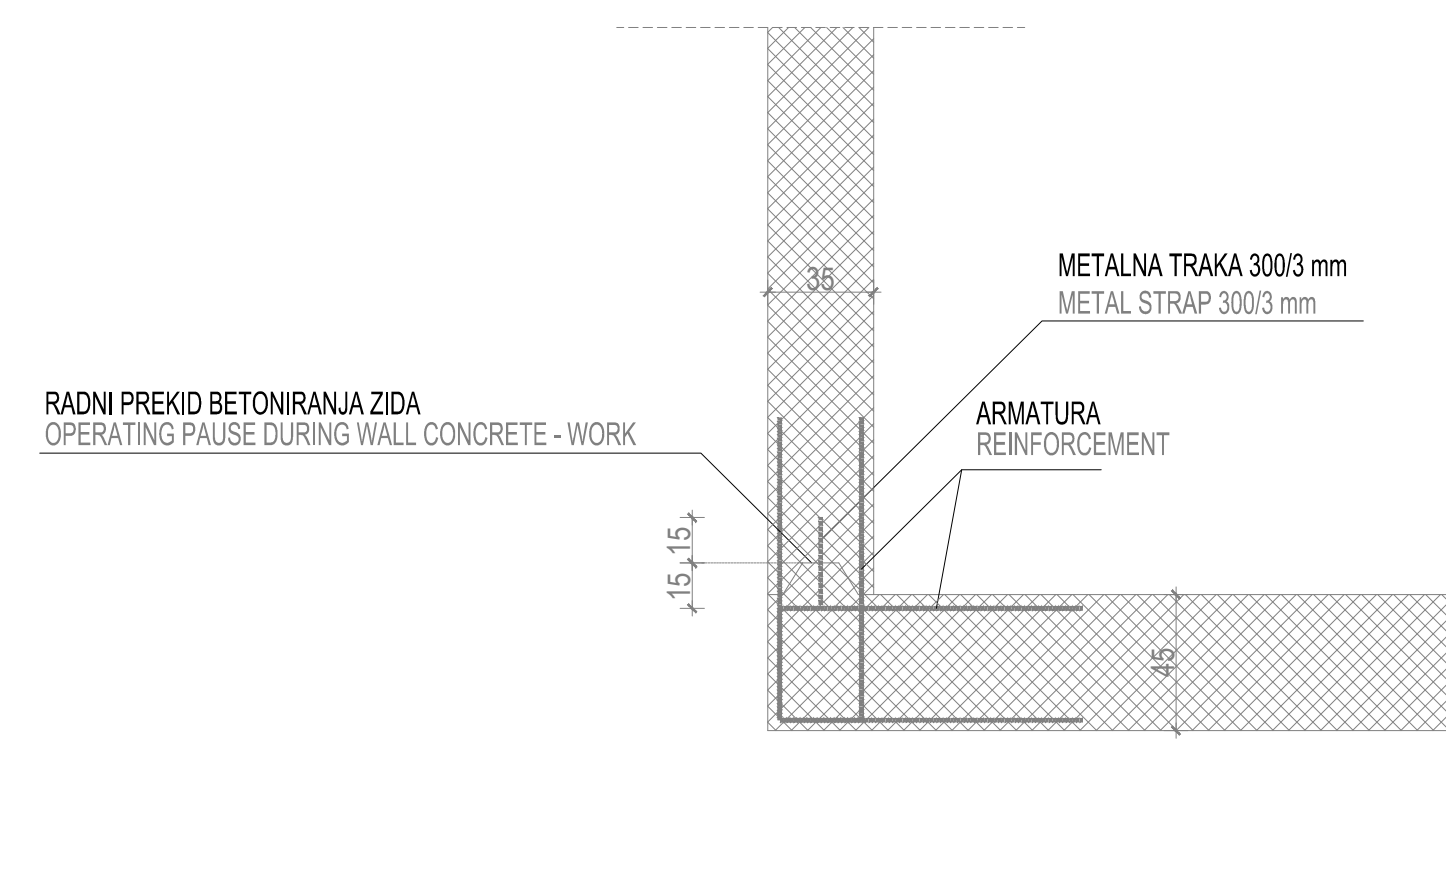


DETALJ SPOJA BETONIRANJA FAZA I II
PHASE I AND II CONCRETE-WORK CONNECTION DETAIL

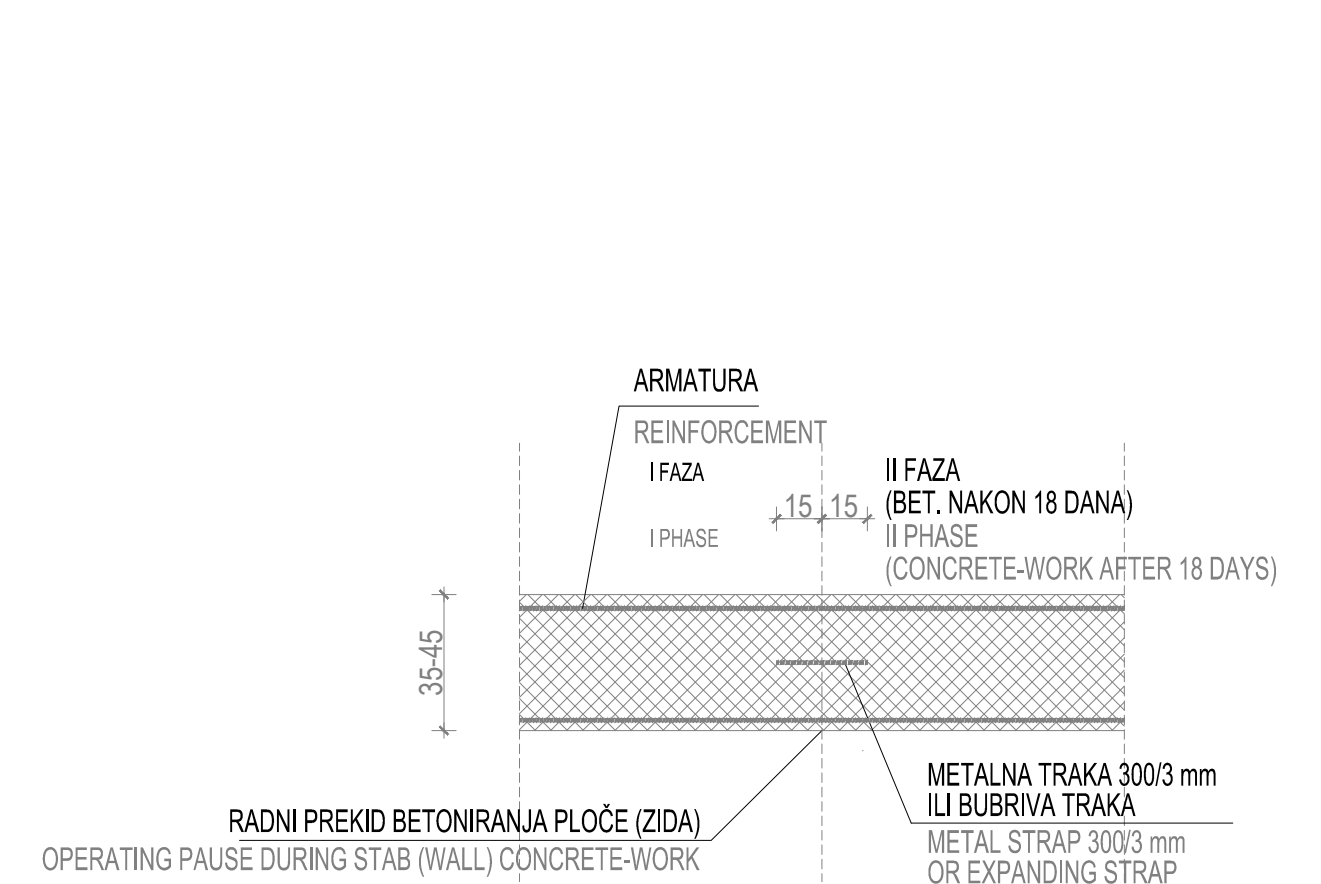


DETALJ UGRADBE GAZIŠTA
TREAD EMBEDDING DETAIL

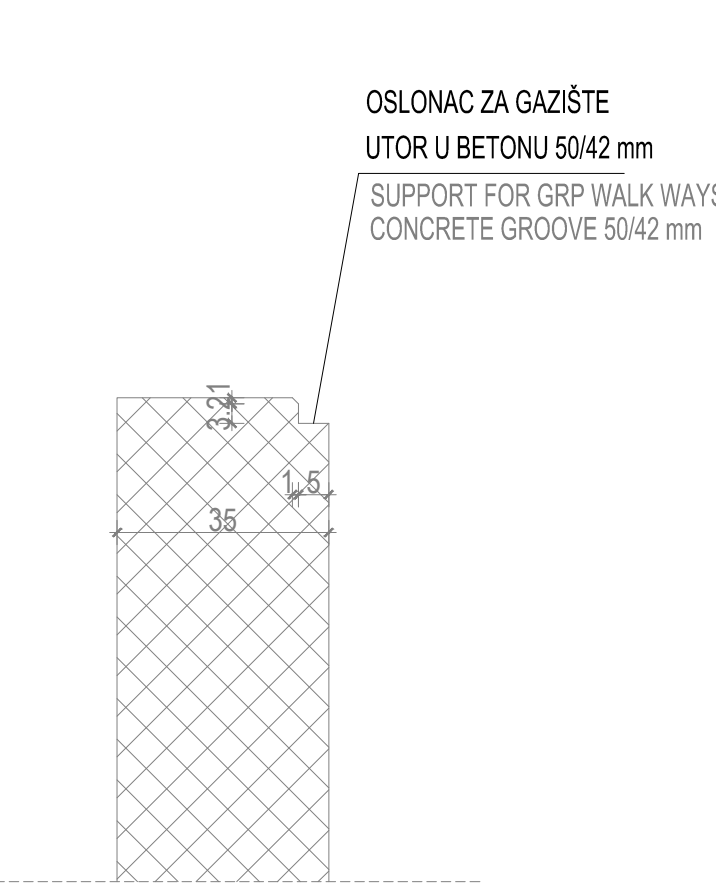


DETALJ UGRADBE OGRADE
FENCE EMBED DETAIL

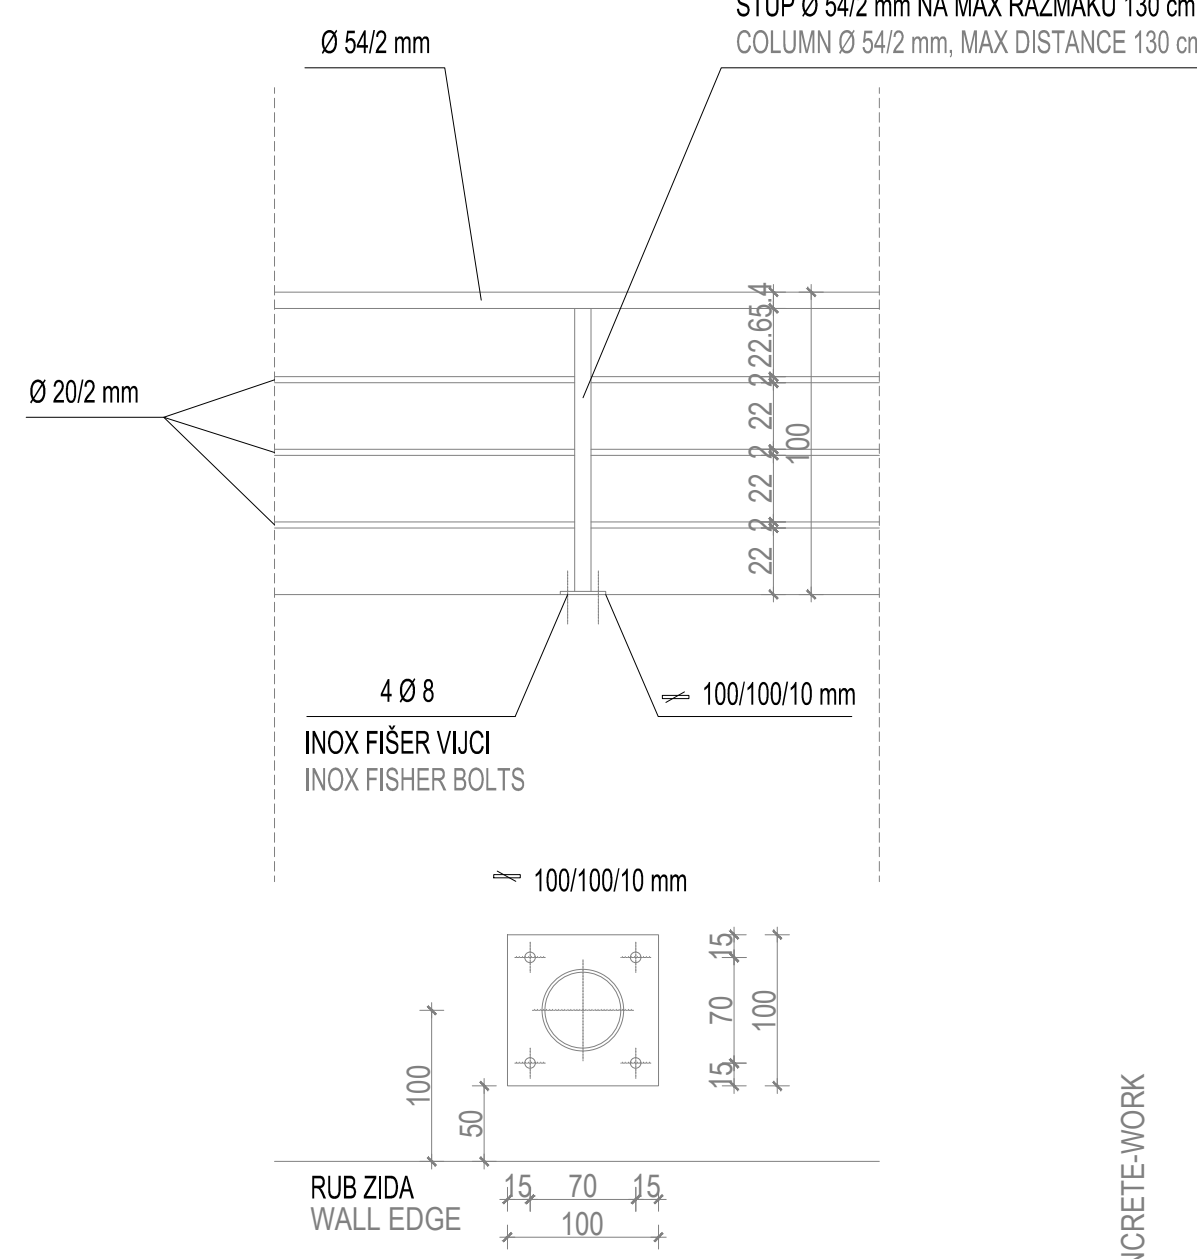

DETALJ UGRADBE INOX PENJALICA

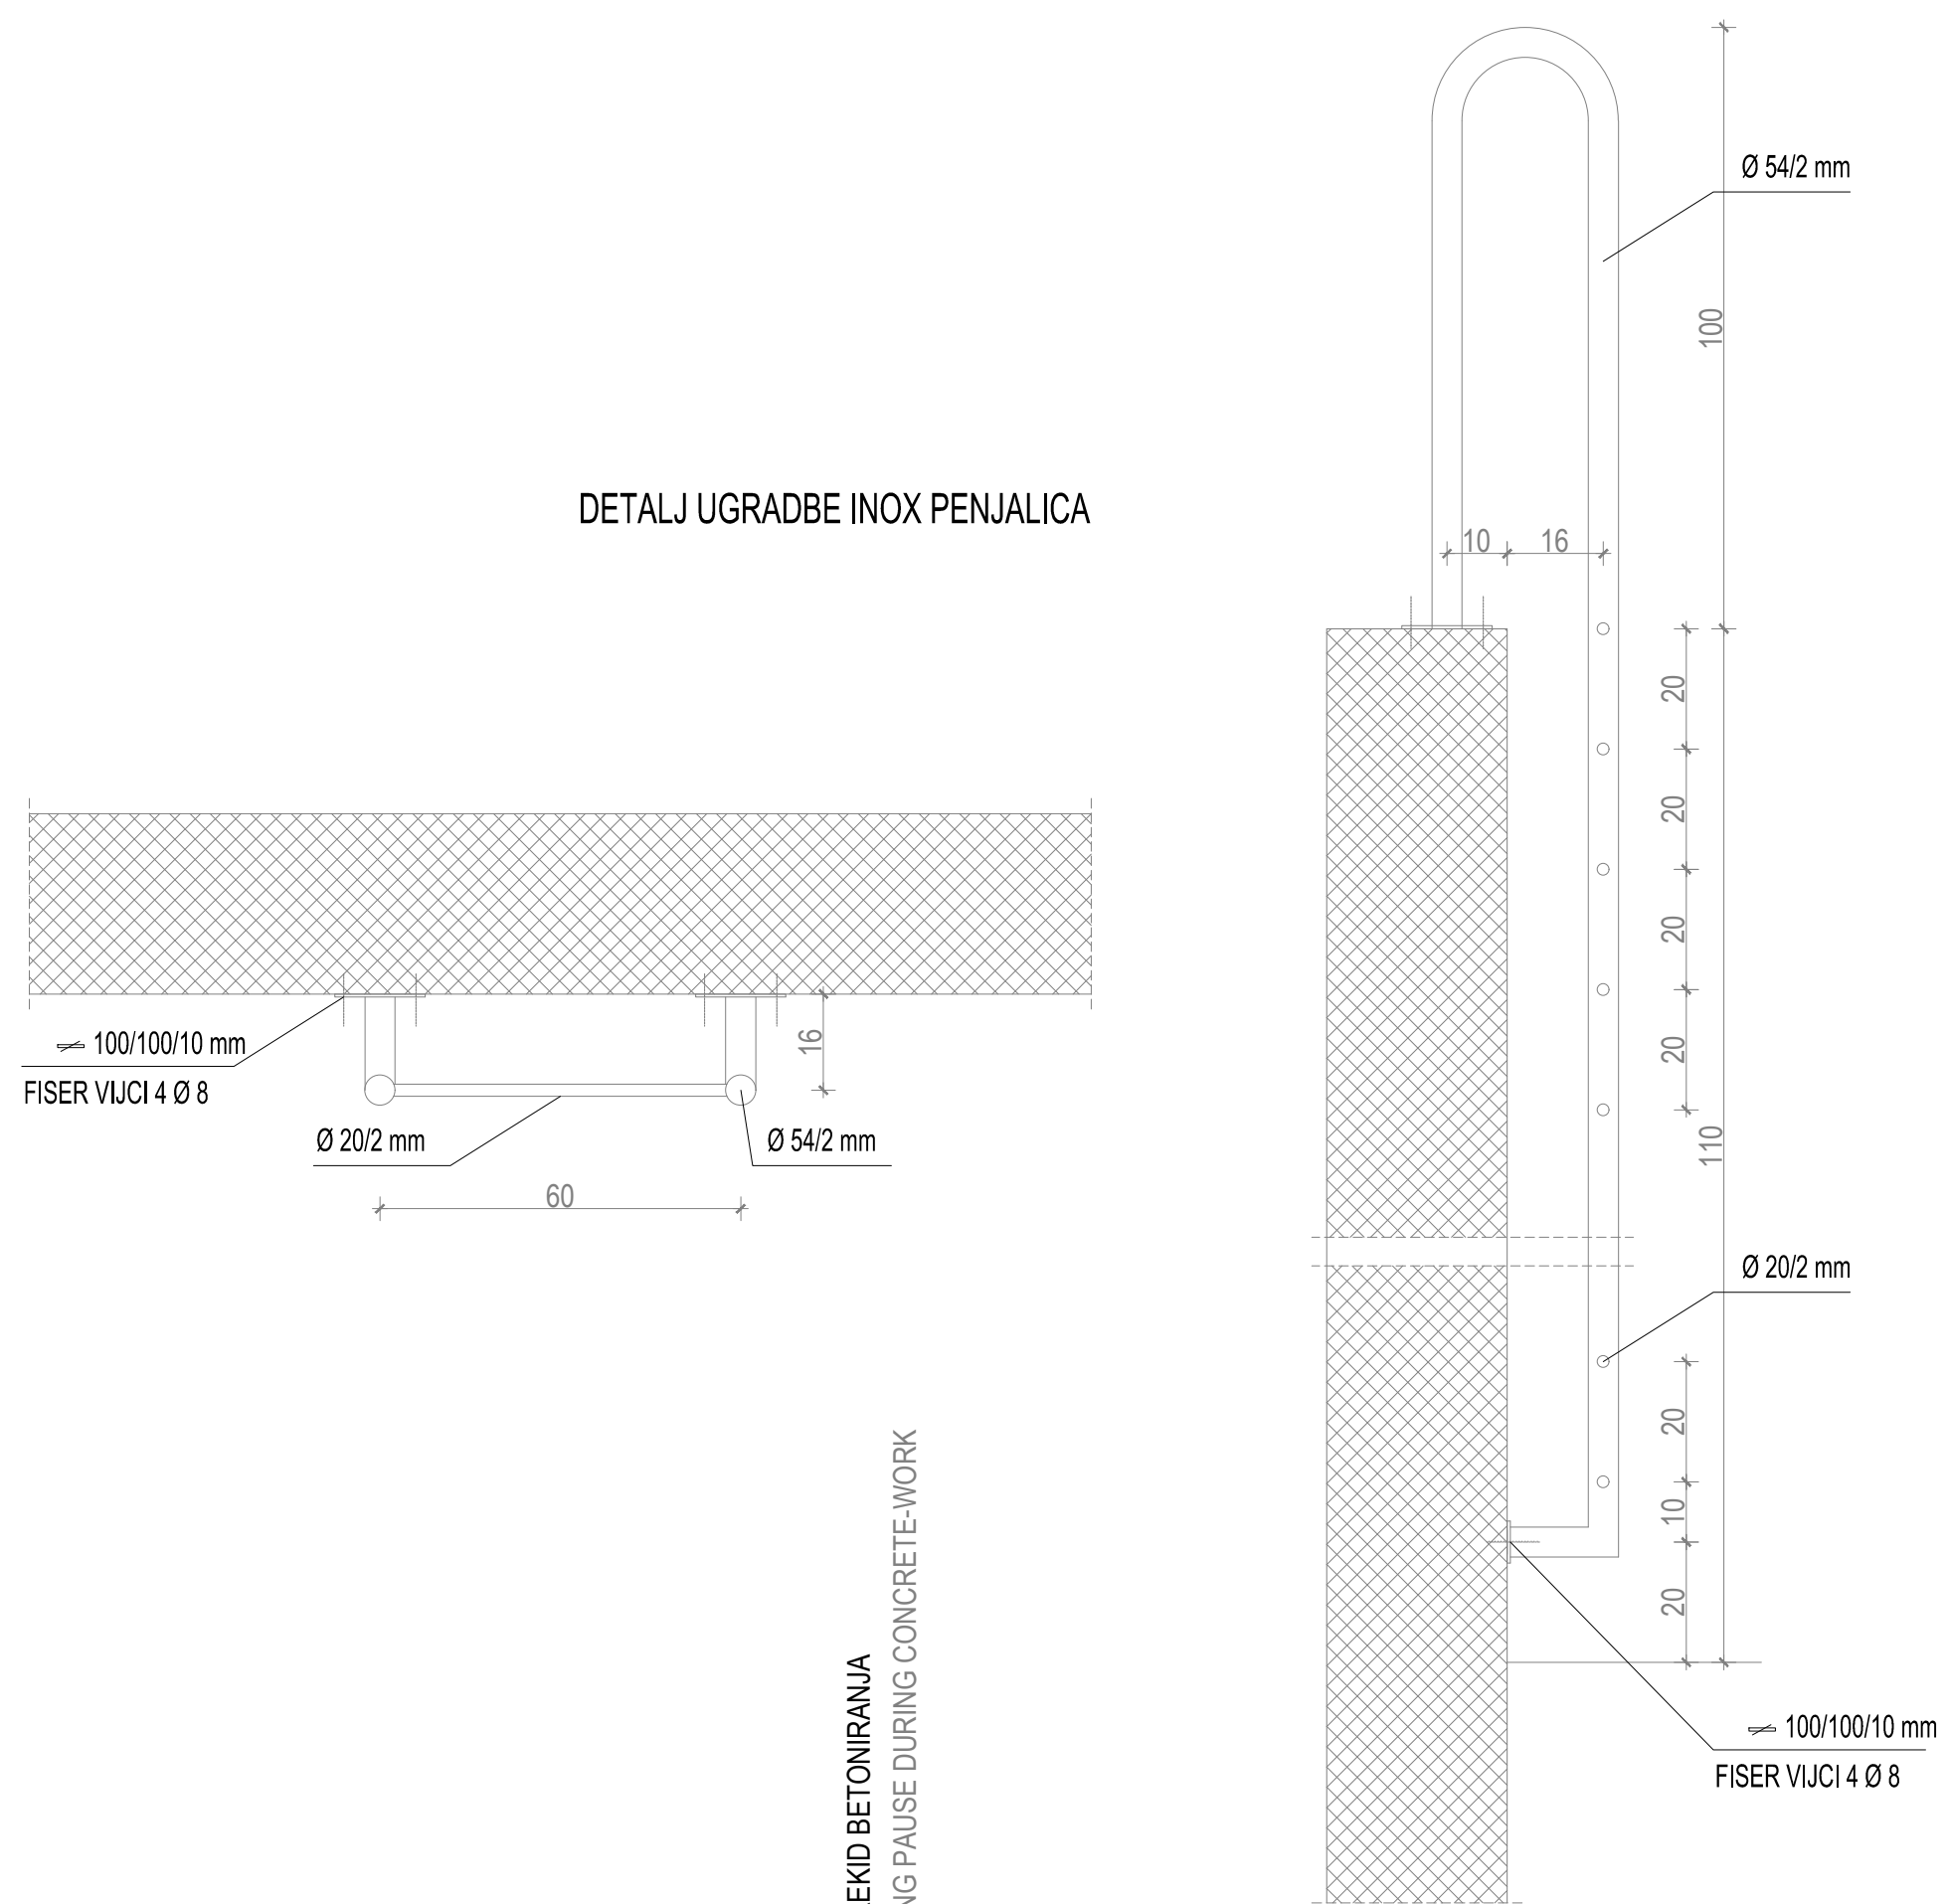

PLANIRANO STANJE
PRESJEK A-A
CROSS SECTION A-A

 

LEGENDA:	
PREDMET PROJEKTA:	
	UREĐENI HIPERBOLNI AERATORI
	RAZVOJ ZRAKA ZA HIPERBOLNE AERATORE
NJE PREDMET PROJEKTA:	
	POSTOJEĆI OBJEKTI

A	05/09/2017	N.Šarić	T.Vuković	Z.Tadić	IZDAJE ZA GLAVNI PROJEKT				
režijski	datum	dizajnirao	provjerio	odobrio	komentar				
Projektant:							Investitor:		
ZDENKO TADIĆ, dipl.ing.građ.							Ovodnja d.o.o. Zadar		
					Projekt:		Strukovna nadležnost:		
Zlatko Tadić, dipl.ing.građ.					GLAVNI PROJEKT		GRAĐEVINSKI PROJEKT		
Sadržaj:					Naziv zahvata u posredstvu odobrenja				
					BIOAERACIJSKI UREĐAJ ZA PROČIŠĆAVANJE OTPADNIH VODA				
					CENTAR U ZADRU				
					- PRESJEK A-A				
Sudradnik:					Broj projekta:		Datum:		Mjerilo:
TOMISLAV VUKOVIĆ, dipl.ing.građ.					1-1755/17		05.09.2017		1:50
MENAD ŠOŠIĆ, mag.ing.vešt.					Zajednička oznaka: H-262		Dio:		7.3.3