



PLANIRANO STANJE  
PRESJEK B-B  
CROSS SECTION B-B

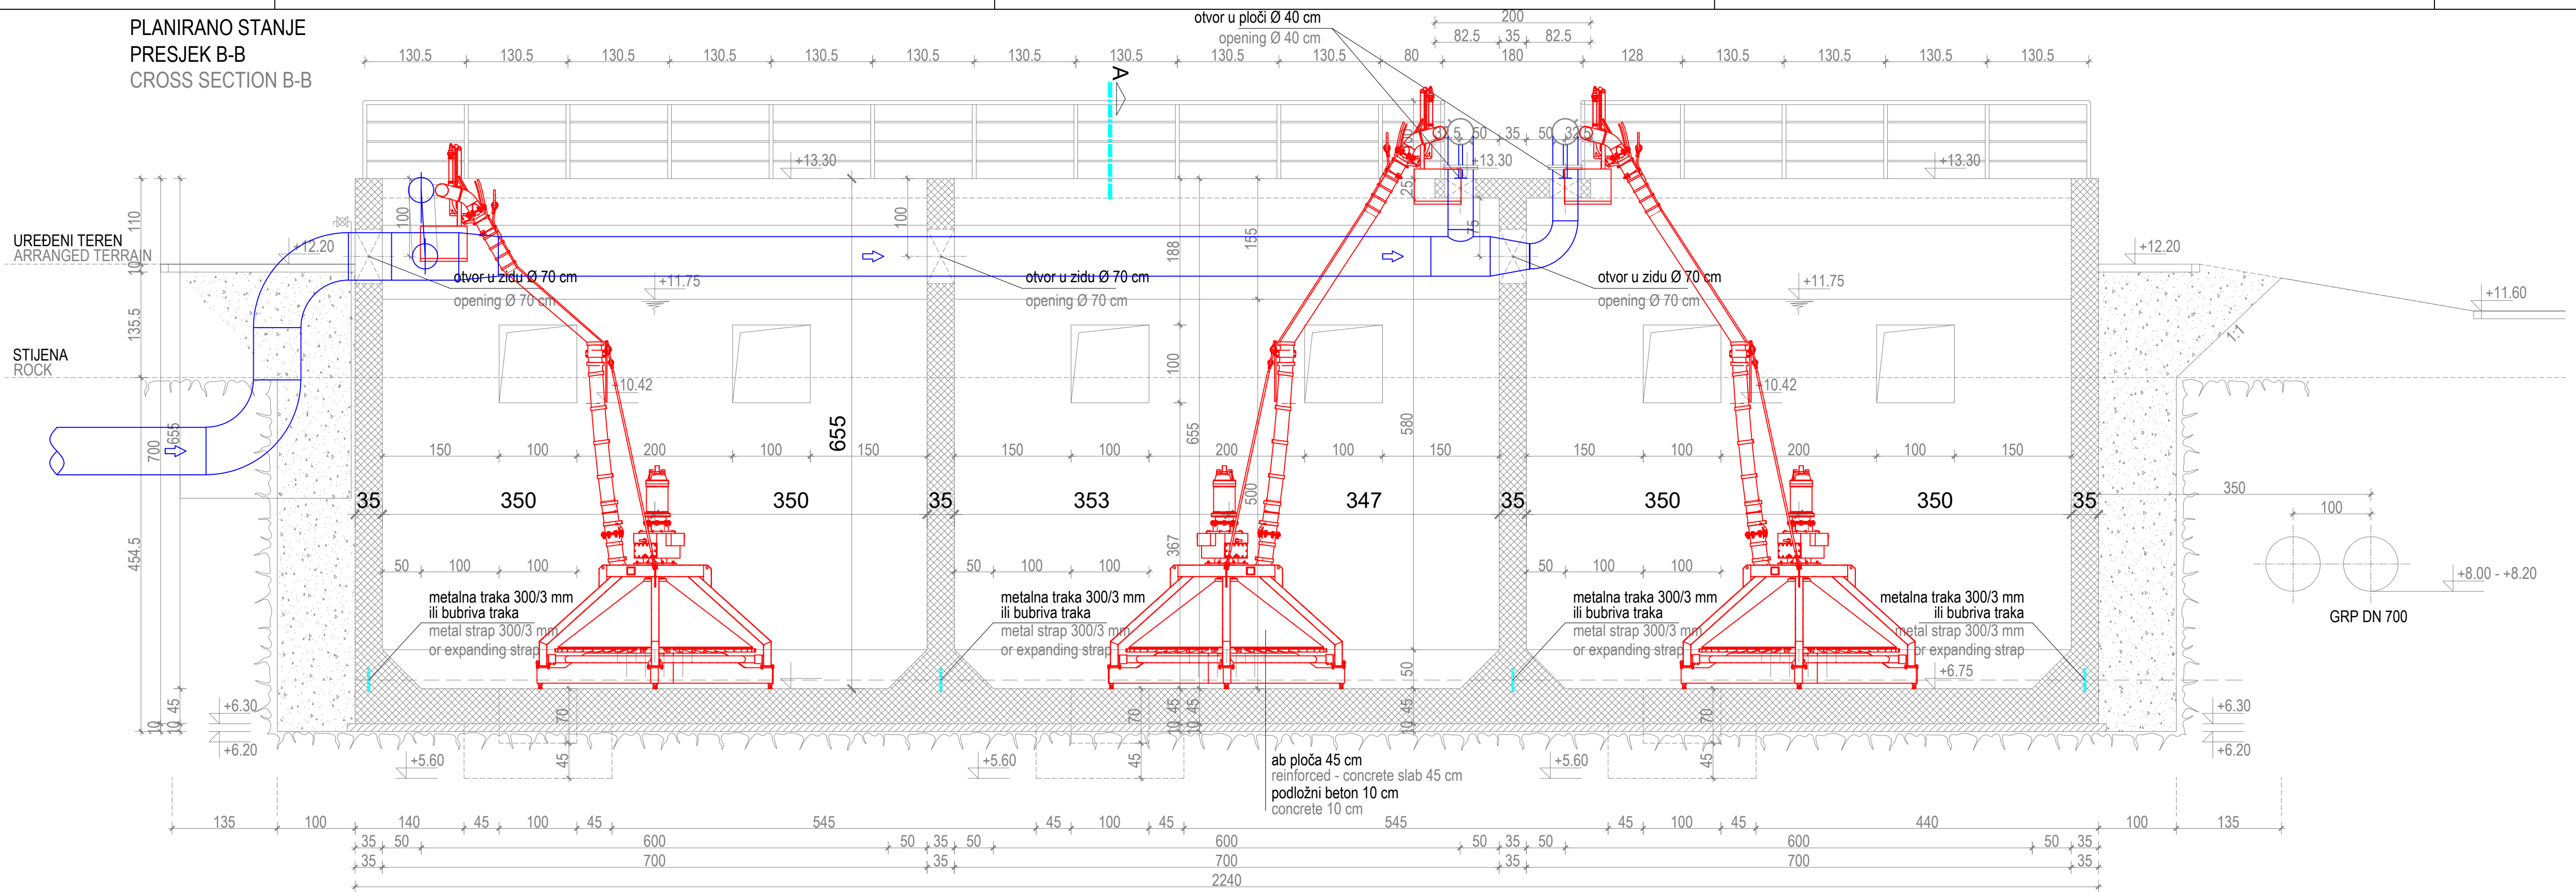

PLANIRANO STANJE  
PRESJEK C-C  
CROSS SECTION C-C

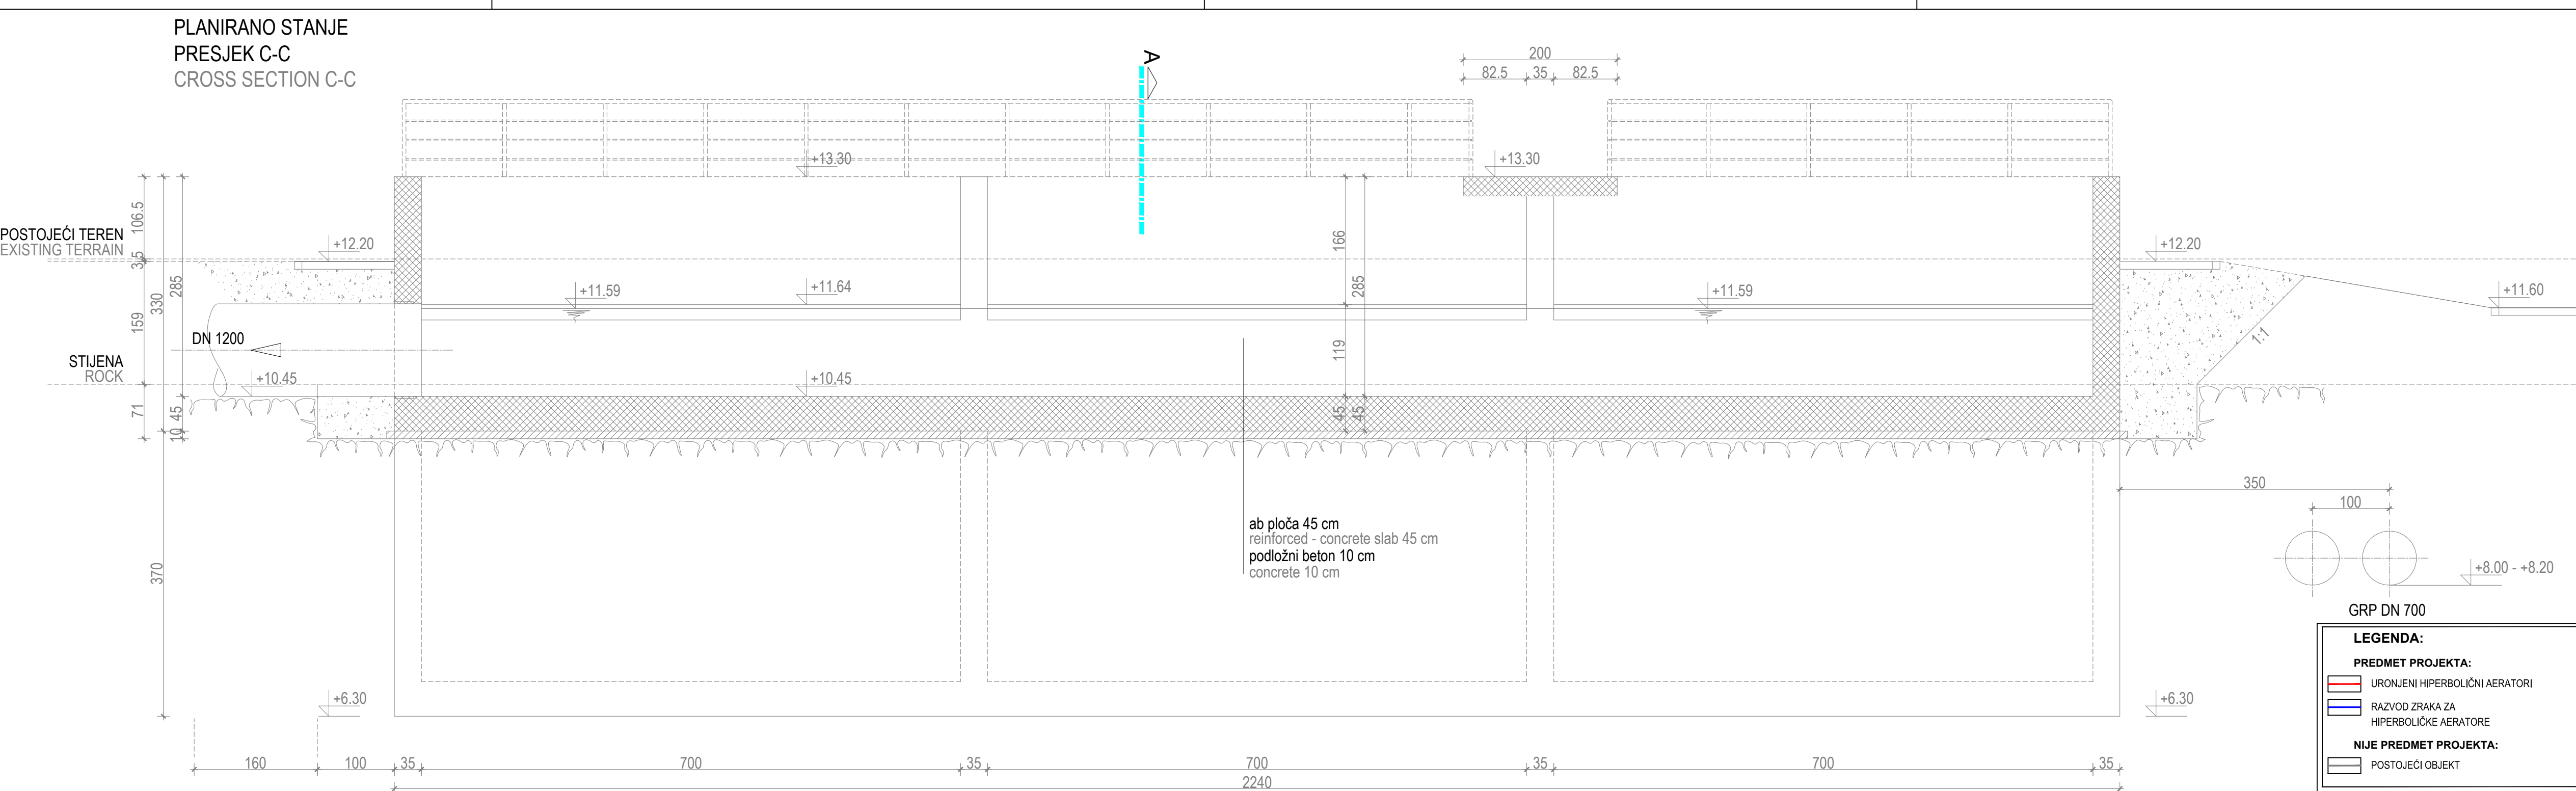

**LEGENDA:**

**PREDMET PROJEKTA:**

- URONJENI HIPERBOLIČNI AERATORI
- RAZVOD ZRAKA ZA HIPERBOLIČKE AERATORE

**NIJE PREDMET PROJEKTA:**

- POSTOJEĆI OBJEKT

A	05/09/2017	N.Šonjić	T.Vuković	Z.Tadić	IZDANJE ZA GLAVNI PROJEKT
revizija	datum	dizajnirao	provjerio	odobrio	komentari

Projektant: <b>ZDENKO TADIĆ</b> , dipl.ing.grad. HRVATSKA KOMORA INŽENJERA GRAĐEVINARSTVA Zdenko Tadić dipl. ing.-grad. Ovlašteni inženjer građevinarstva G 2376	Investitor: <b>Odvodnja d.o.o. Zadar</b> Strukovna nadležnost: GRAĐEVINSKI PROJEKT		
Suradnik: <b>TOMISLAV VUKOVIĆ</b> , dipl.ing.grad. <b>NENAD ŠONJIĆ</b> , mag.ing.aedif.	Projekt: <b>GLAVNI PROJEKT</b> Naziv zahvata u prostoru / obuhvat: DOGRAĐNJA UREĐAJA ZA PROČIŠĆAVANJE OTPADNIH VODA "CENTAR" U ZADRU Sadržaj: BIOAERACIJSKI SPREMNIK - PLANIRANO STANJE - PRESJEKI B-B, C-C		
Broj projekta: I-1755/17 Zajednička oznaka: H-262	Datum: Osijek, svibanj 2018. Datoteka: C:\projekti\BIOAERACIJSKI SPREMNIK\BIOAERACIJSKI SPREMNIK.dwg	Mjerilo: 1 : 50	Broj priloga: 7.3.4